

1030

880


150

100

50

100

0

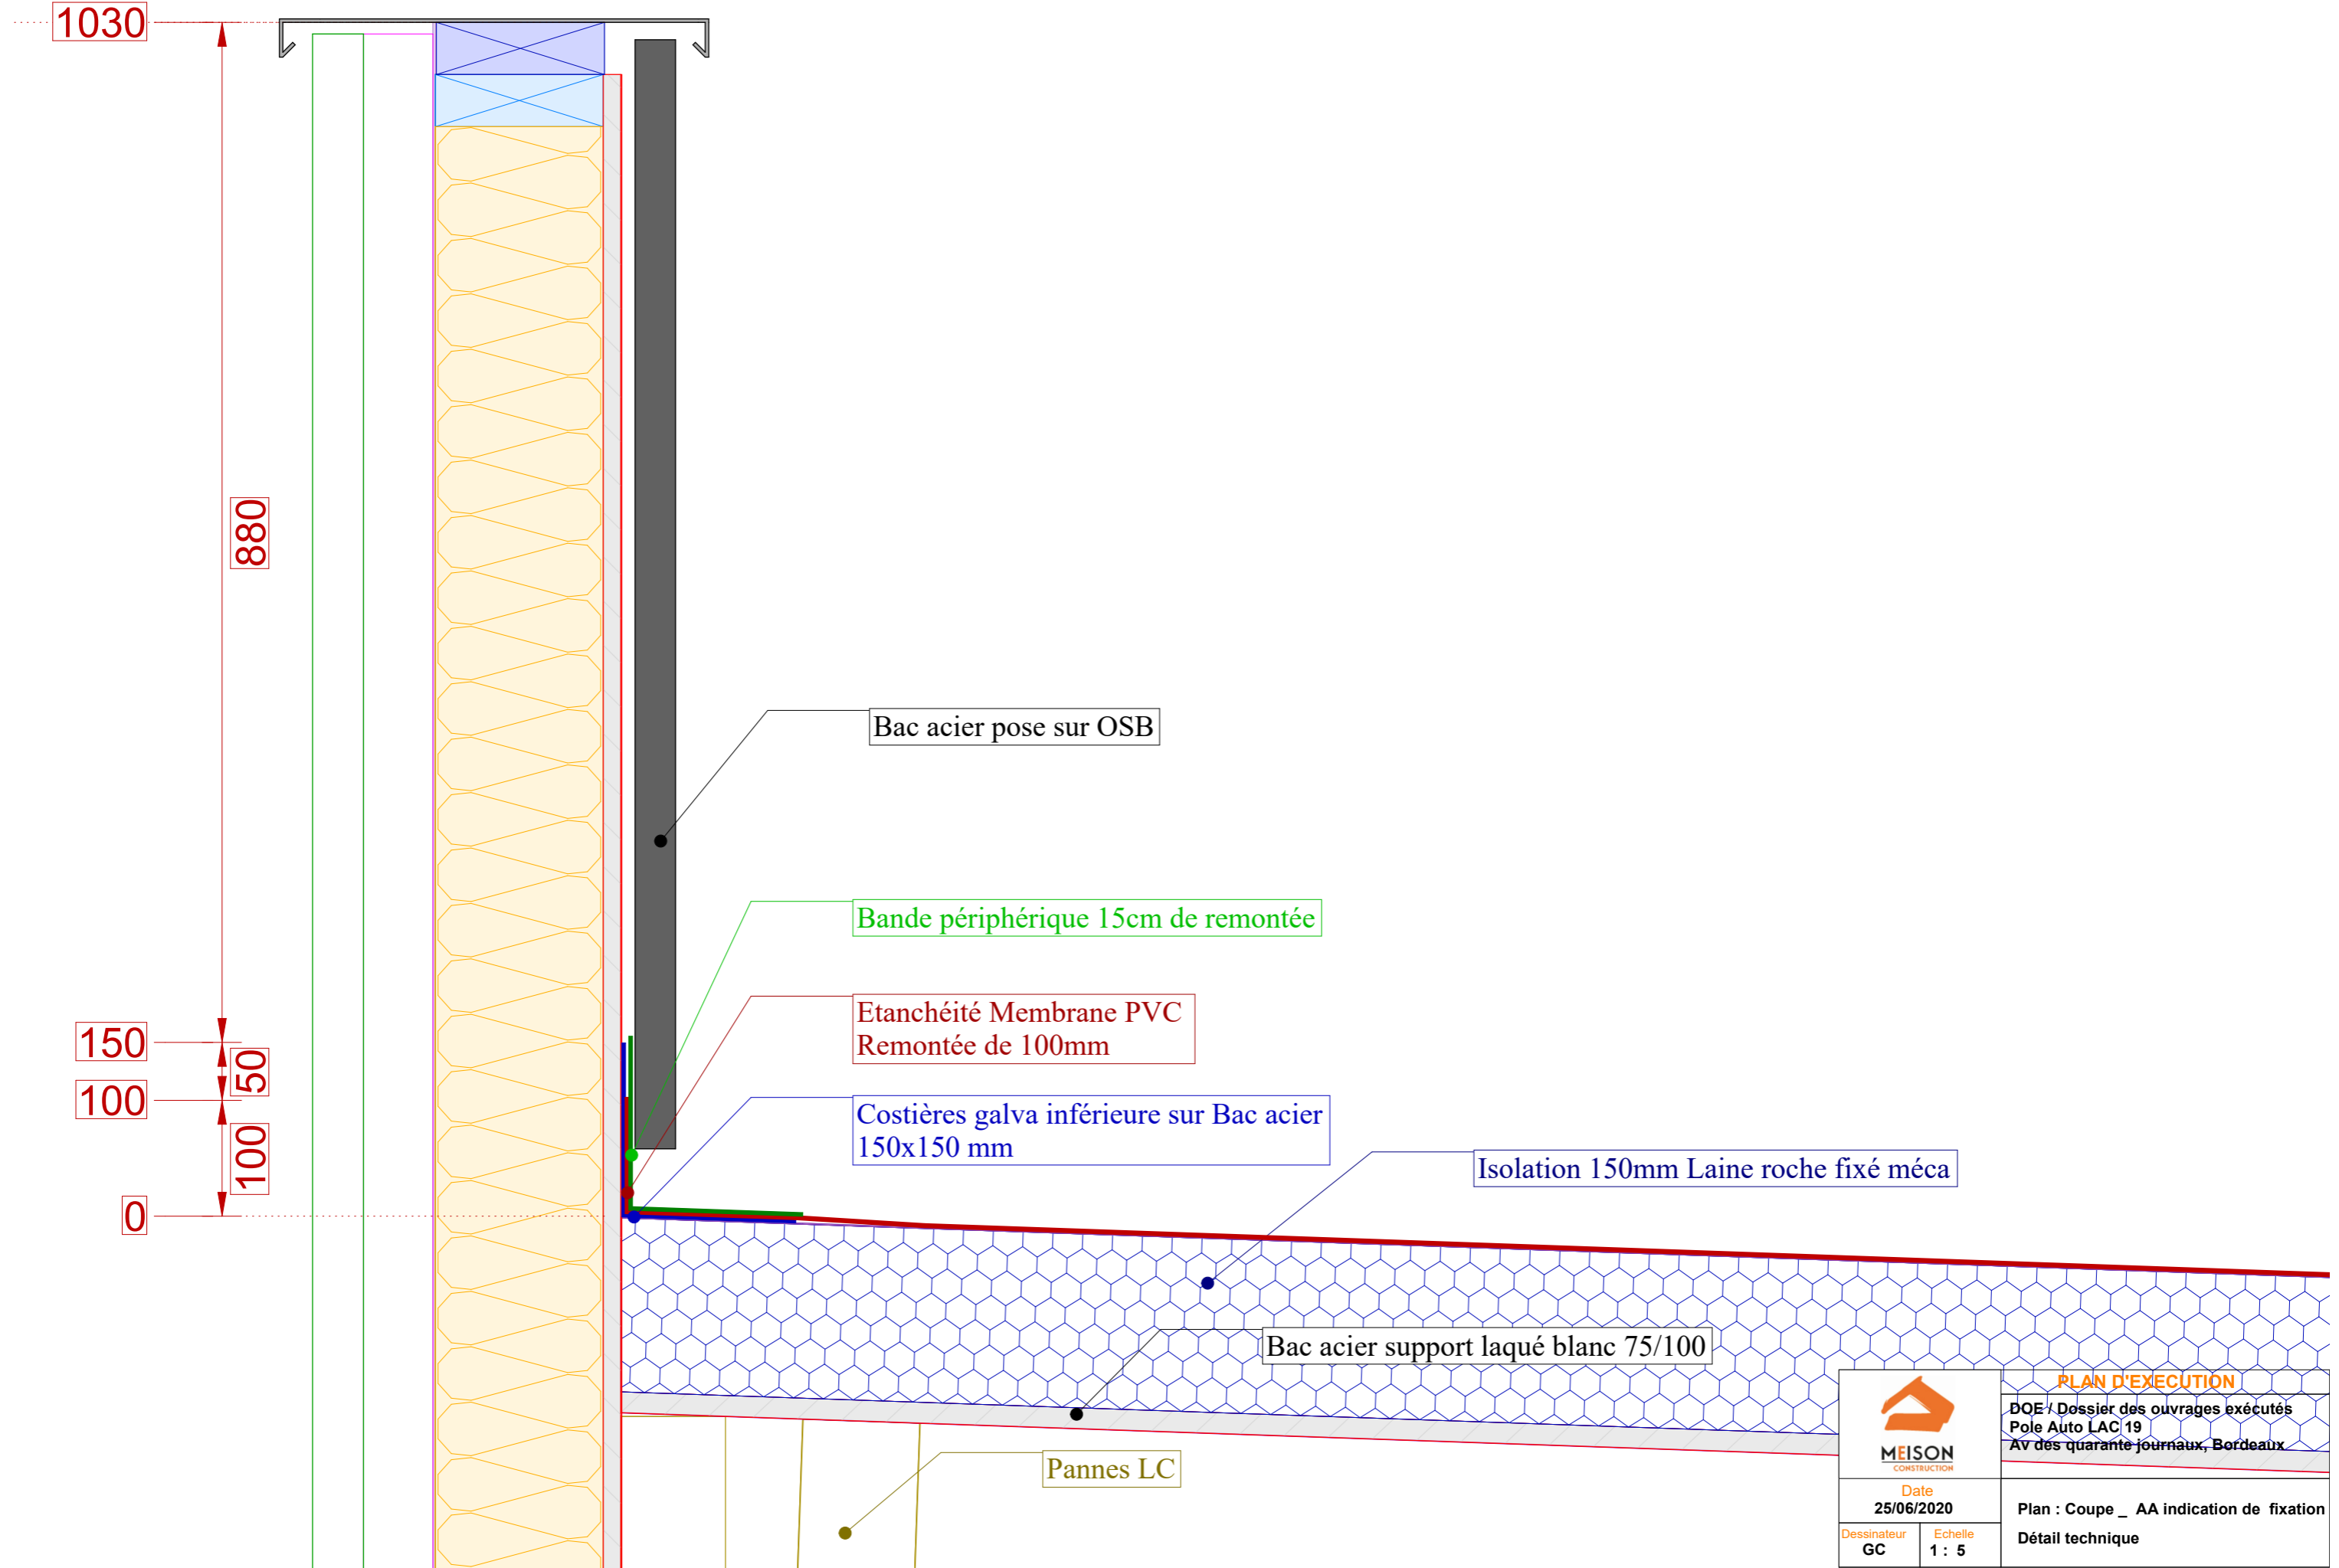

Bac acier pose sur OSB

Bande périphérique 15cm de remontée


Etanchéité Membrane PVC
Remontée de 100mm

Costières galva inférieure sur Bac acier
150x150 mm

Isolation 150mm Laine roche fixé méca

Bac acier support laqué blanc 75/100

Pannes LC

		PLAN D'EXECUTION	
		DOE / Dossier des ouvrages exécutés Pole Auto LAC 19 Av des quarante journaux, Bordeaux	
Date		Date	
25/06/2020		25/06/2020	
Dessinateur	Echelle	Plan : Coupe _ AA indication de fixation	
GC	1 : 5	Détail technique	