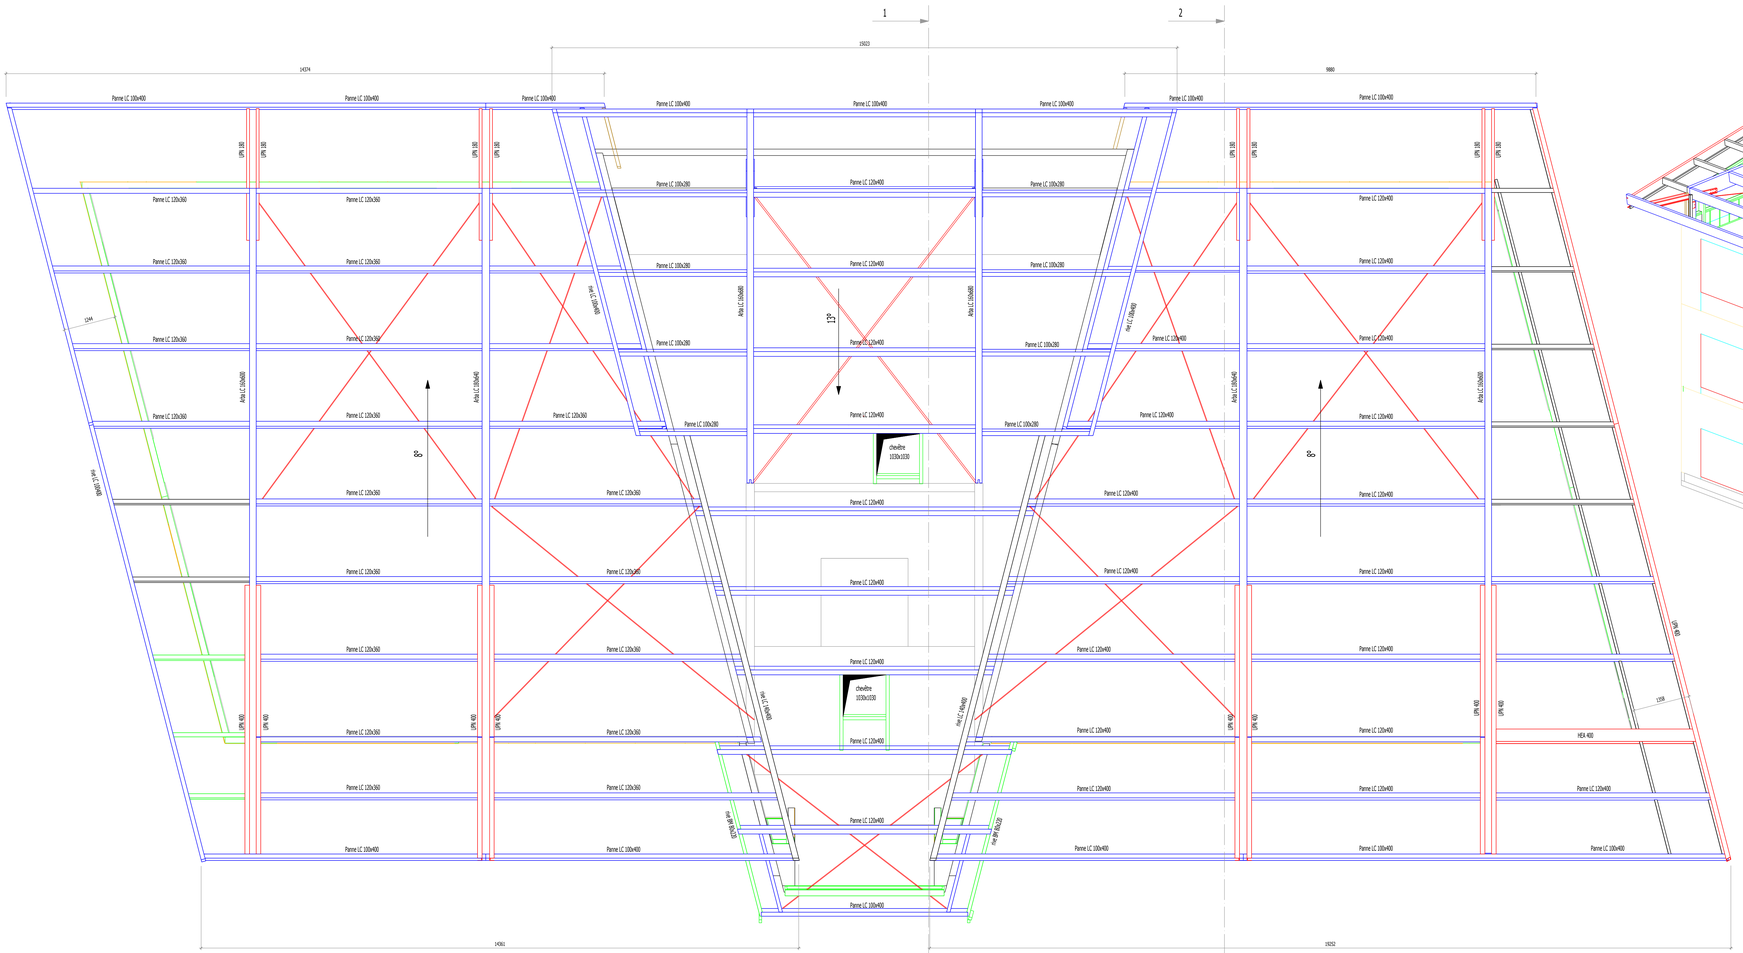

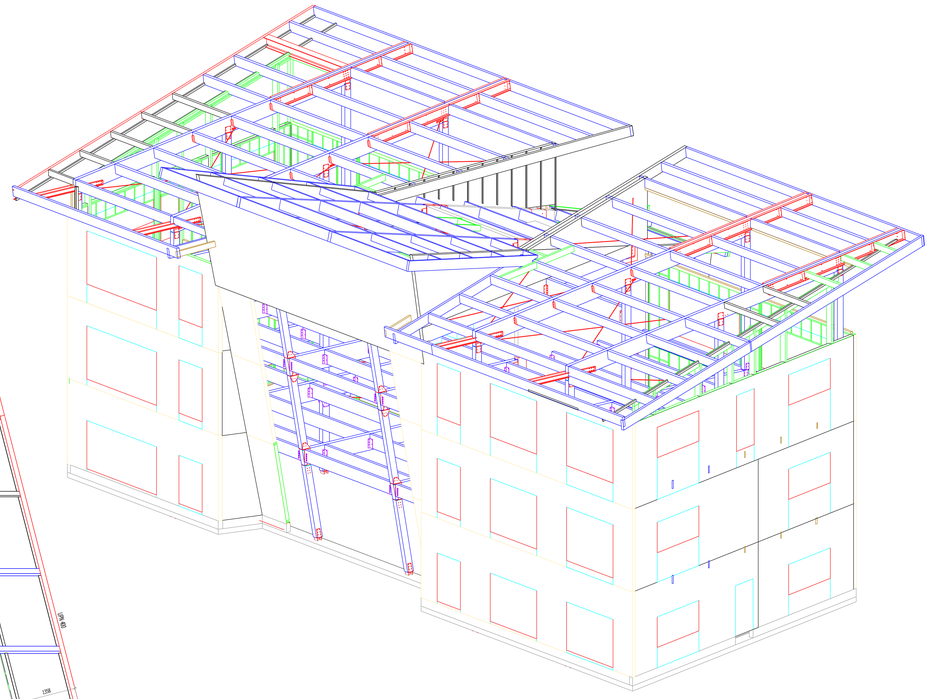

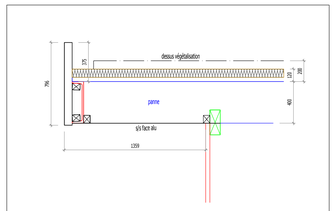

détail de rive (1/20)

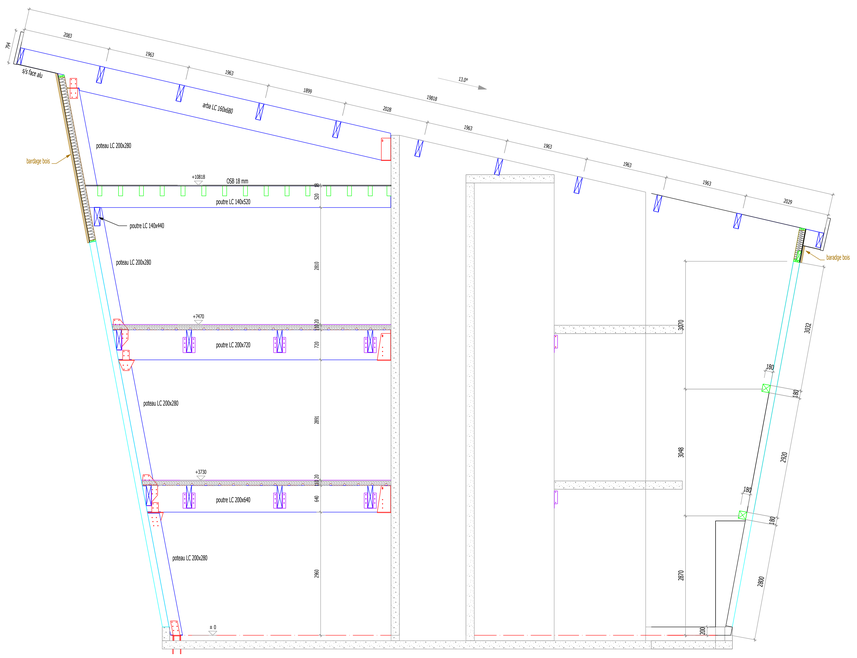

1-1

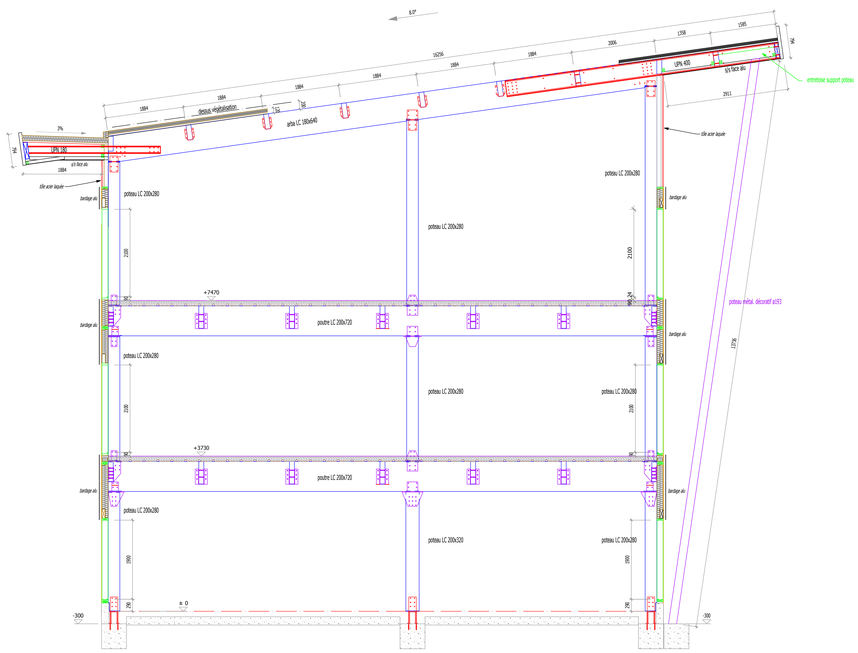

2-2

DUFOIX Entreprise
Sallée de la voie croix
Zone du bois Gueslin
28360 MIGNIERES

Tel: 0237471924
Fax: 0237470702
dufoix.@dufoix.fr
etude@dufoix.fr
www.dufoix.fr

affaire

BATIMENT TERTIAIRE
à CHARTRES
ESPACE CONTE

maître d'ouvrage

Matériaux

Bois : Epicéa - H = 12% +/- 3%
BOIS LAMELLE COLLE GL24h-GL24h Certification ACERBOIS GLULAM
Bois : Epicéa - H = 12% +/- 3% Collage : Polyurethane -
Traitement : Classe II

ACIERS : S235, Galvanisation à chaud

maître d'oeuvre / architecte

TPEC
2 bis rue de la barrière
28630 VER-LES-CHARTRES

titre du plan

CHARPENTE
Axonométrie-coupes

IND	DATE	MODIFICATIONS
0	12.02.20	Première diffusion

N° Dossier	Date	Chef de projet	Projeteur	Phase	N° de plan	Zone	Niveau	Indice
	12.02.20	J.DUFOIX	E.Mautrait	EXE	CH-04			0

Ce plan est la propriété de la société Dufoix et ne peut être reproduit ou communiqué à des tiers sans autorisation