



Coupe longitudinale sur aile Sud

1:100

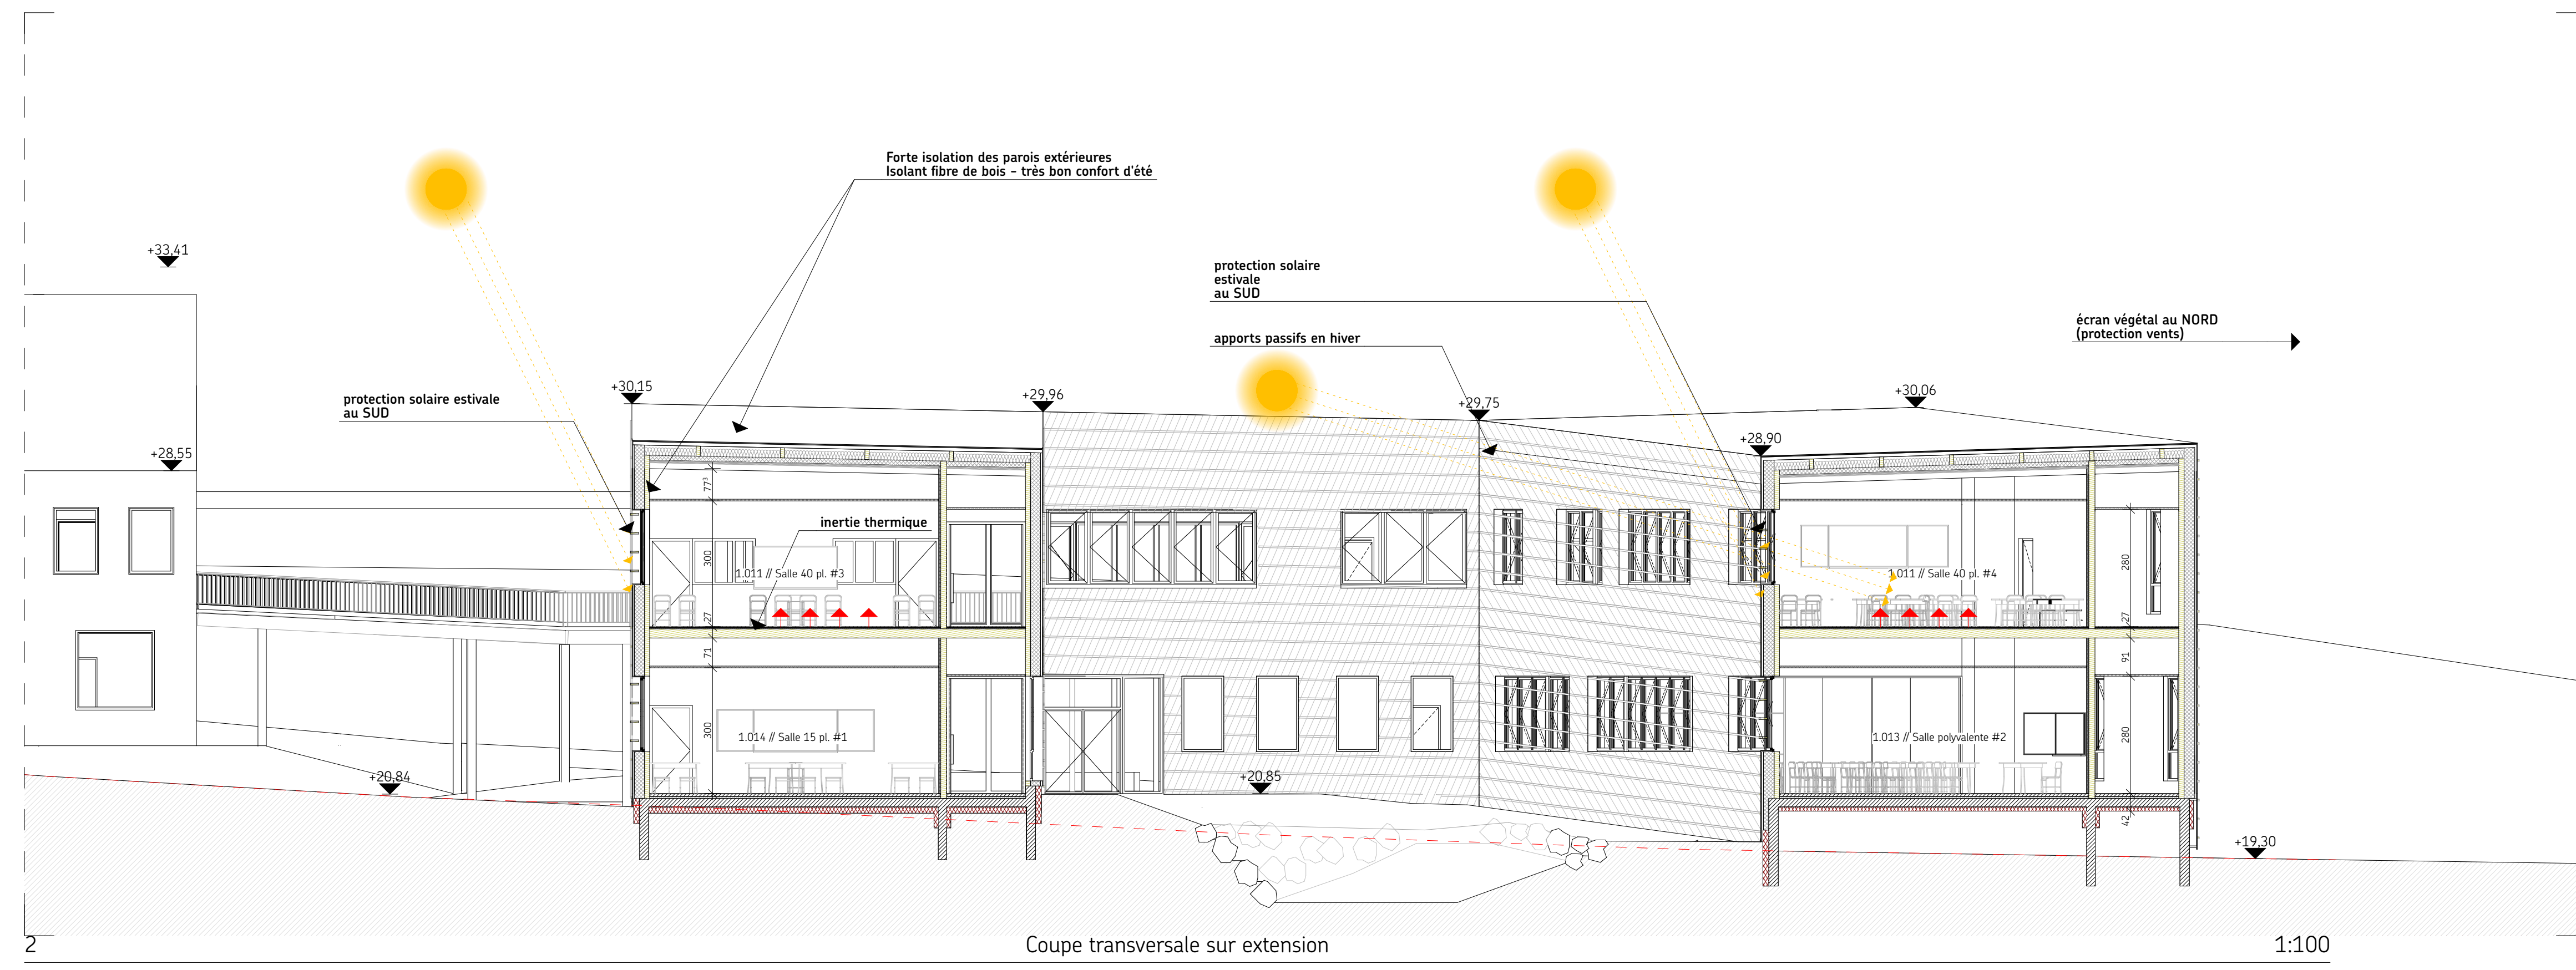


Coupe transversale sur extension

1:100

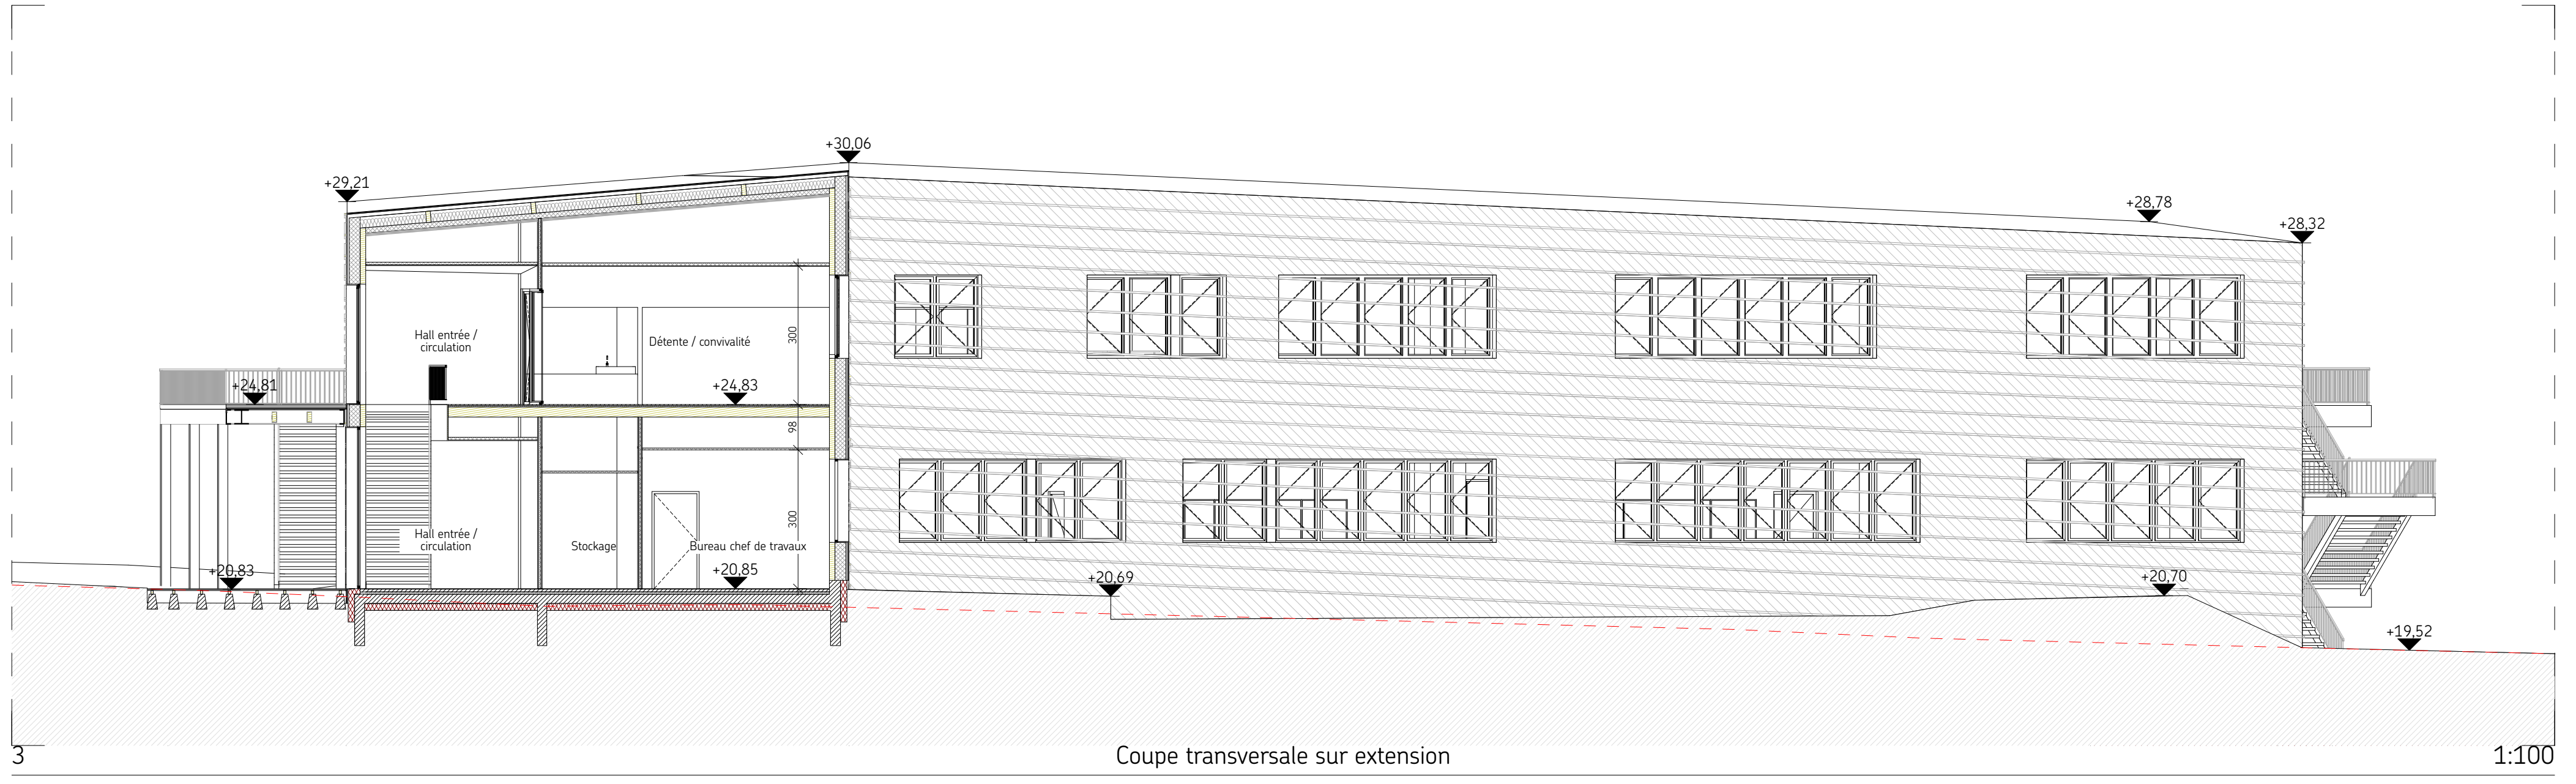


Coupe transversale sur extension

1:100

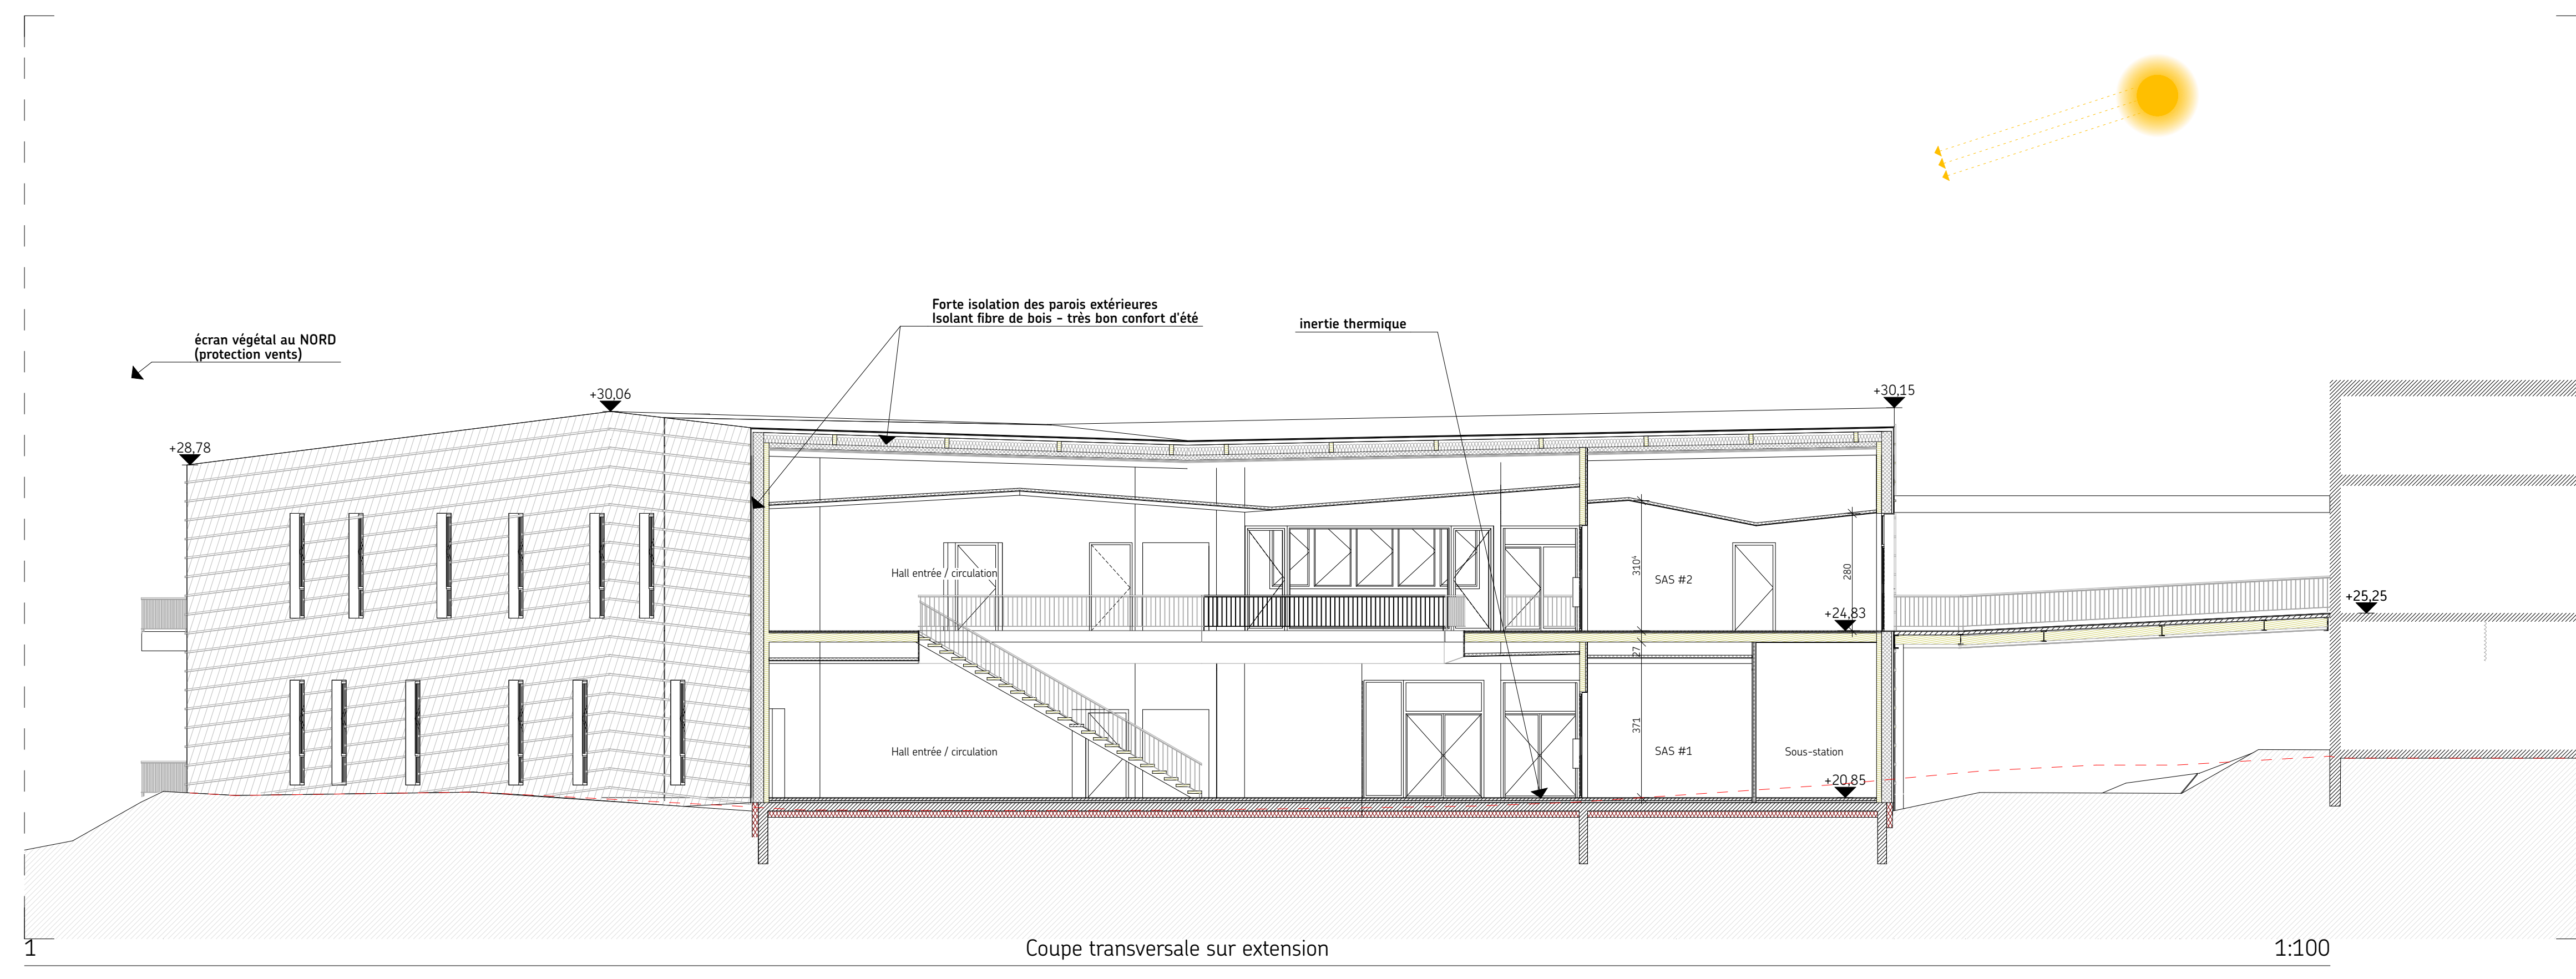


Coupe transversale sur extension

1:100

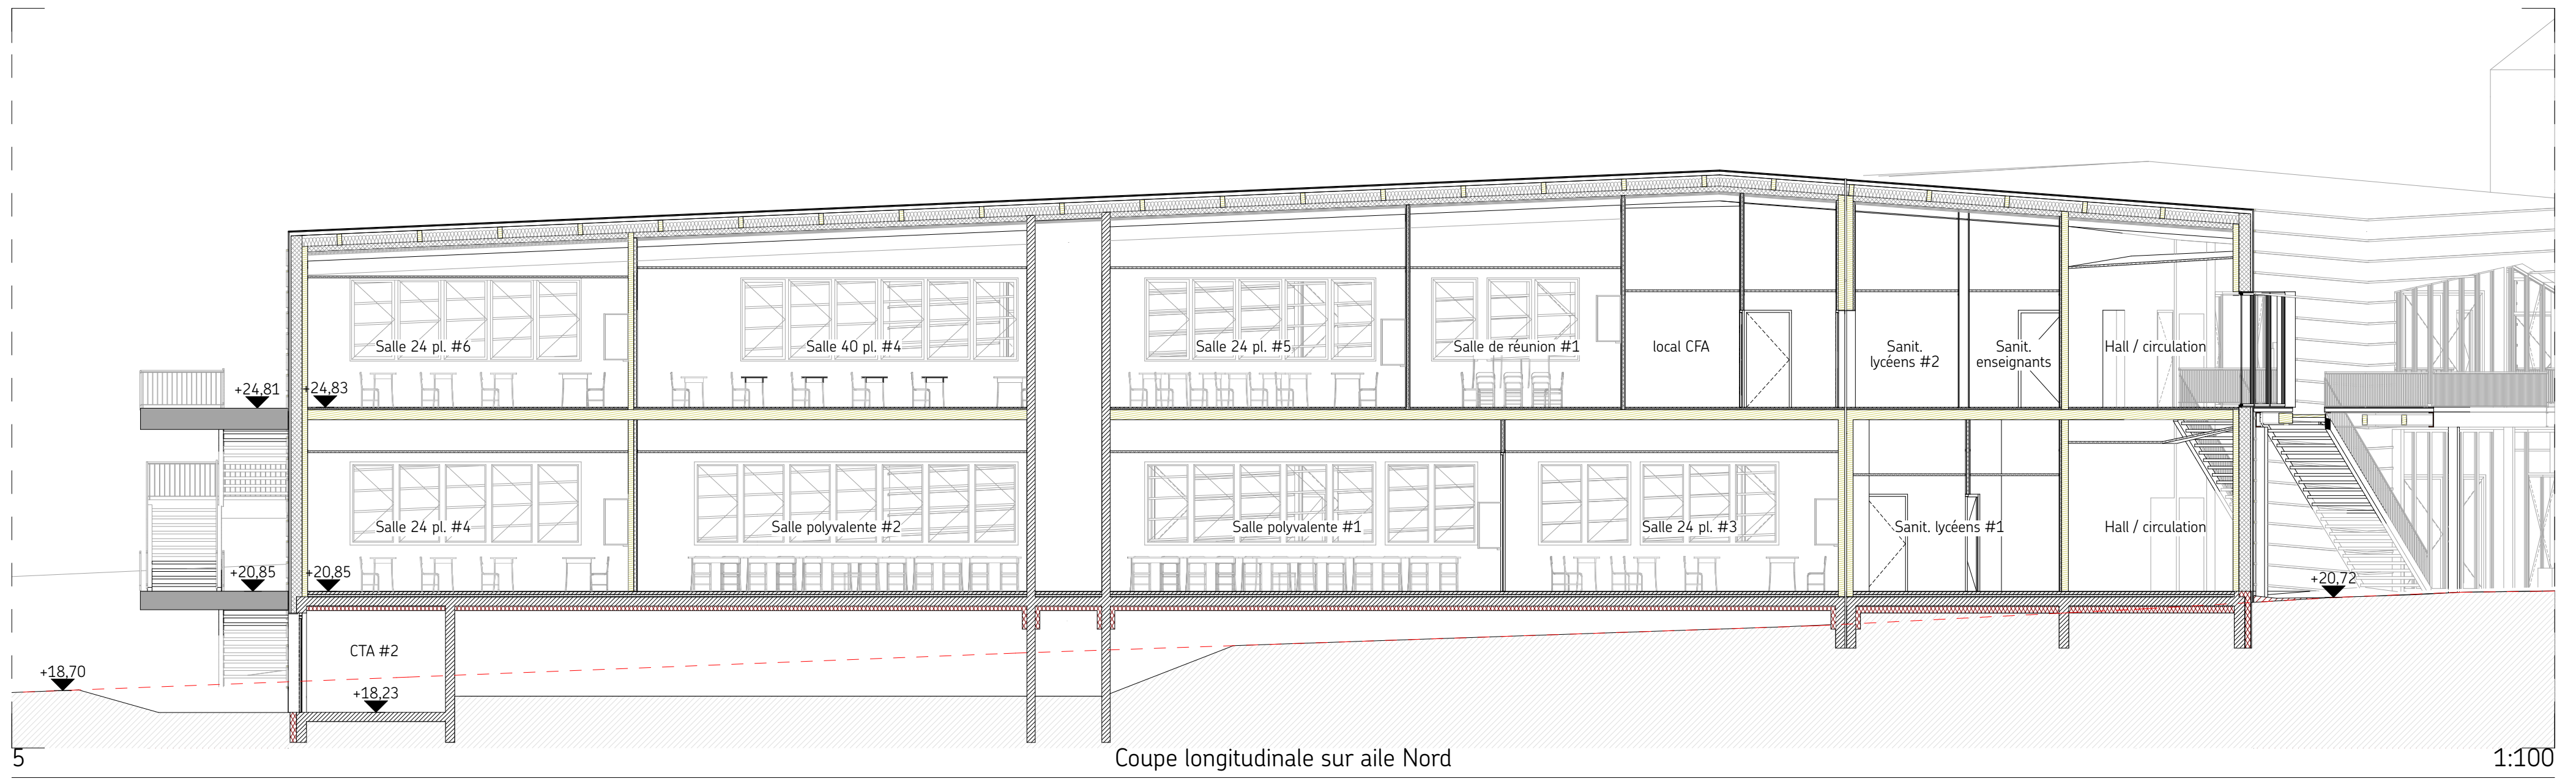

Coupe longitudinale sur aile Nord

1:100

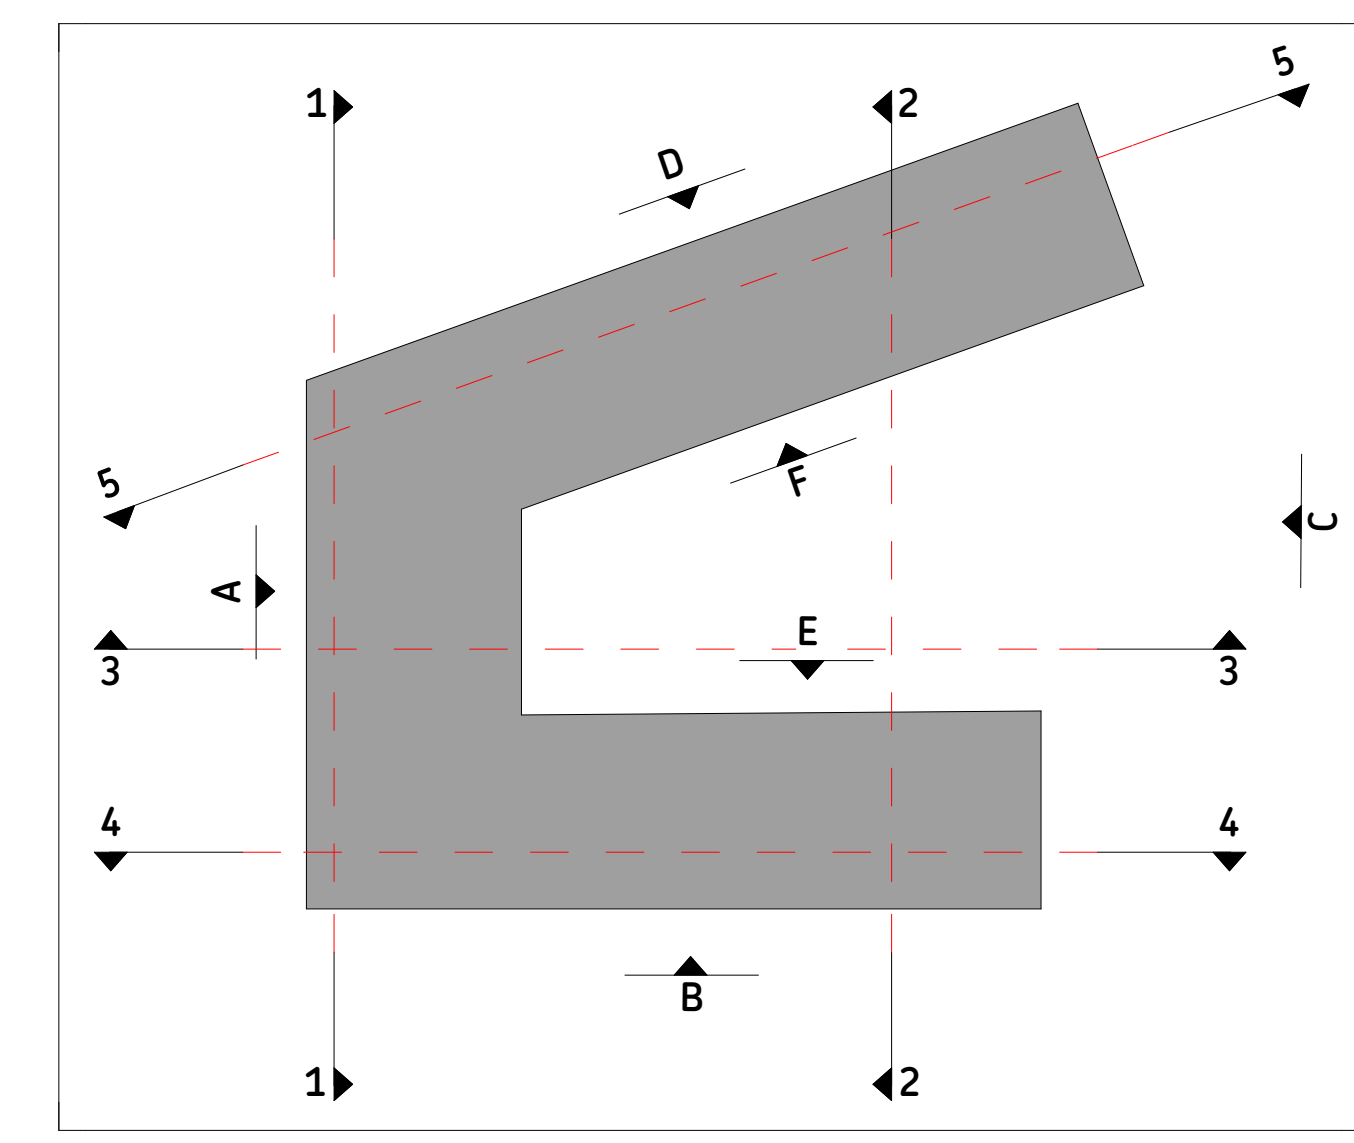

RÉGION PAYS DE LA LOIRE EXTENSION ET AMÉNAGEMENT DE LOCAUX - LYCÉE LA HERDRIE Rue de la Roche Landa - Savenay-Grandes						
COUPES EXTENSION						
N° Affaire	Emetteur	Date	Echelle	Numéro Plan	Indice	Phase
CH	Bigre 2	05/06/18	1:100	P05.2	DCE	
Maître d'ouvrage		Région des Pays de la Loire 100 rue de la Roche Landa - 44300 Savenay-Grandes		Architectes mandataires		Off. d'urbanisme - Mairie 7
<p>Propriétaire B.E.T. Genies de France - 100 rue de la Roche Landa - 44300 Savenay-Grandes</p> <p>Communes B.E.T. Genies de France - 100 rue de la Roche Landa - 44300 Savenay-Grandes</p> <p>Bureau Centrale B.E.T. Genies de France - 100 rue de la Roche Landa - 44300 Savenay-Grandes</p> <p>Coordinateur SPS B.E.T. Genies de France - 100 rue de la Roche Landa - 44300 Savenay-Grandes</p>						
<p>10/04/18 a modification hauteurs façade Ouest + Mise à jour isolants toiture</p>						