

N° Affaire	Emetteur	Date	Echelle	Numéro Plan	Indice	Phase
CH	<b>Bigre !</b>	05/06/18	1:200	<b>P02.3</b>		<b>DCE</b>

**LEGENDE**

- 20.83 principe de nivellement projeté
- accès piéton

**BORDURES / CANIVEAUX**

- bordurette béton en limite sablé, type P3

**SOLS**

- sablé renforcé
- terre-pierres engazonné
- bande gravillonnée, larg. 40cm

**AMENAGEMENTS PAYSAGERS**


- blocs rocheux, type enrochements bruts, issus de carrière, non calibrés dimensions : 40/90 environ pour soutènements et assises

- arbre projeté : *Acer campestre*, CP, motte, 250/300 fosse 2.5x2.5x1 m prof., apport / reprise terre végétale tuteurage simple, cuvette d'arrosage paillage copeaux de feuillus au pied

- massif d'arbustes et graminées : apport / reprise de terre végétale et mise en oeuvre sur 0.50m épaisseur, paillage copeaux de feuillus *Carex morowi 'Irish Green'*, C3, d= 5u/m<sup>2</sup> *Salix purpurea 'Nana'*, C 40/60, d= 3u/m<sup>2</sup> *Carex pendula*, C3, d= 4u/m<sup>2</sup>

- engazonnement / ensemencement : apport / reprise de terre végétale et mise en oeuvre sur 0.30m épaisseur

- gazon
- prairie adaptée aux bords de rives
- sur-semis de prairie en fond de bassin (en complément végétation spontanée)
- talus

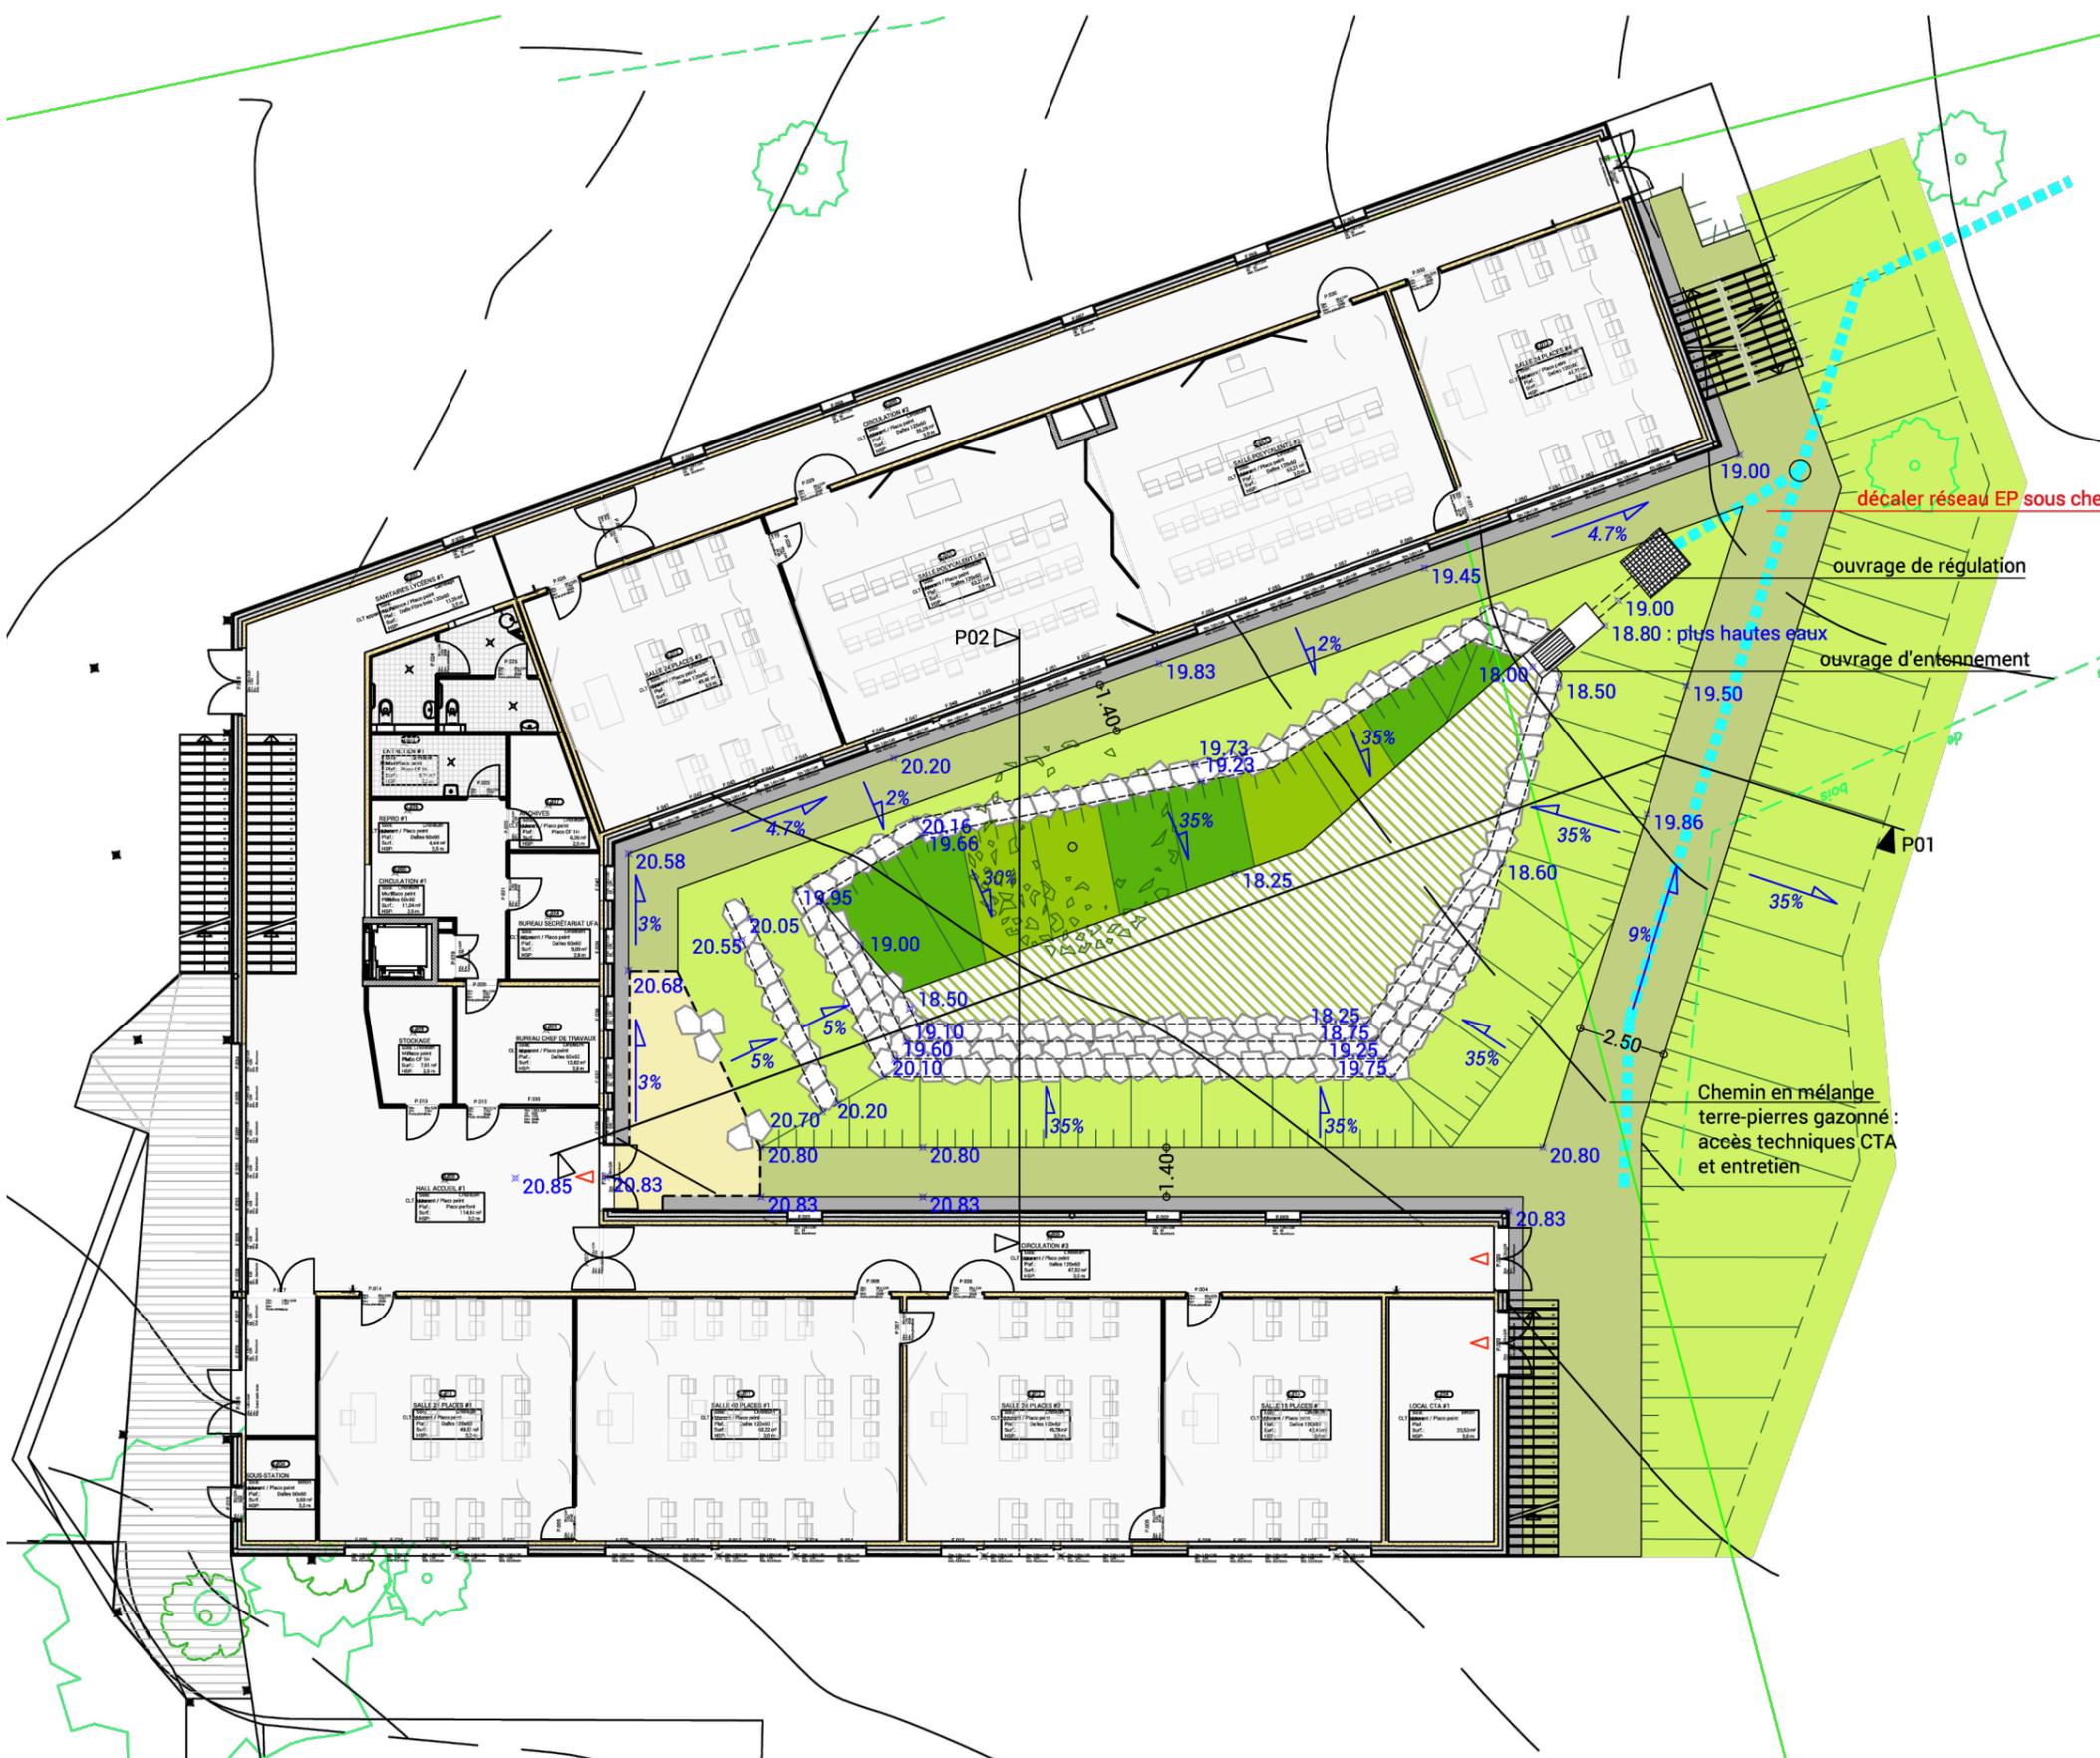

Chemin en mélange terre-pierres gazonné : accès techniques CTA et entretien


ouvrage de régulation


P01

P02

19.00

18.80 : pays hautes eaux

18.50

19.50

18.60

19.86

35%
























2.50

9%





























20.80






























20.85

20.83

20.83

20.83

20.83






20.58

20.55

20.05

18.95

19.00

18.50

19.10

19.60

20.10

20.10

18.25

18.25





























19.73

19.23

19.00

18.50

18.00

18.50

18.50
























4.7%

4.7%























































































