



14 logements bois ACTIS

Coupe longitudinale

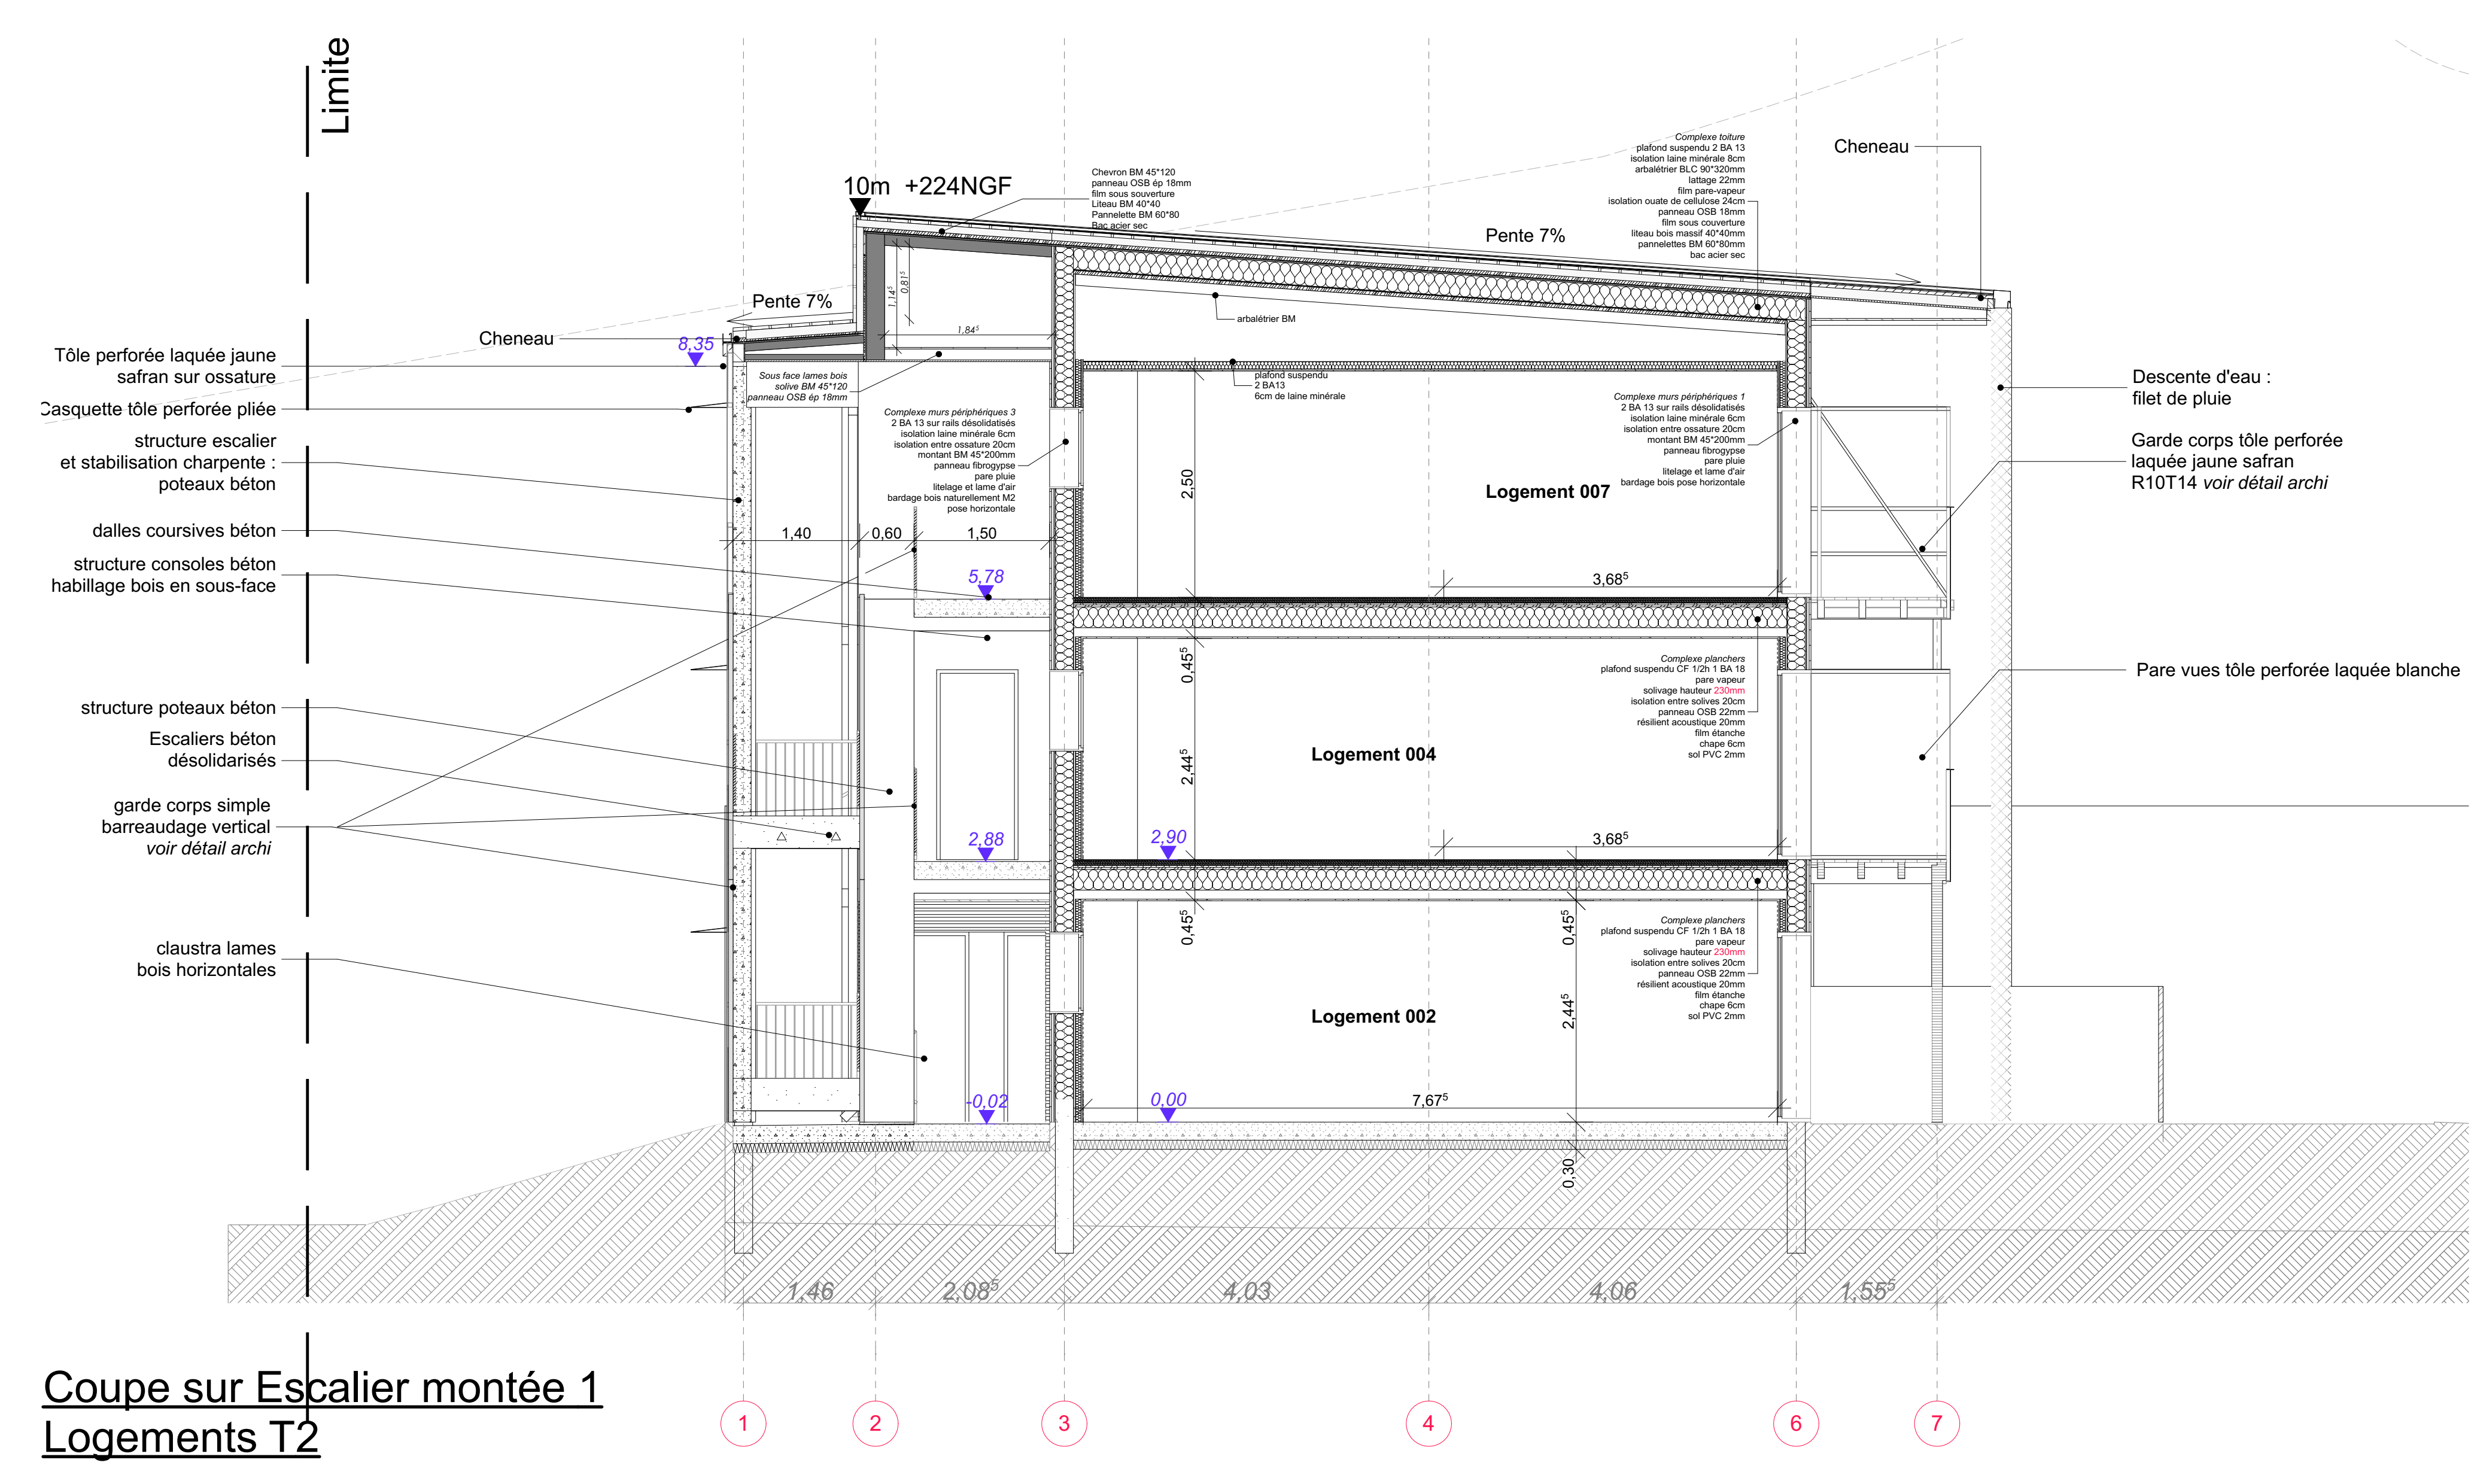

Coupe sur Escalier montée 1
Logements T2

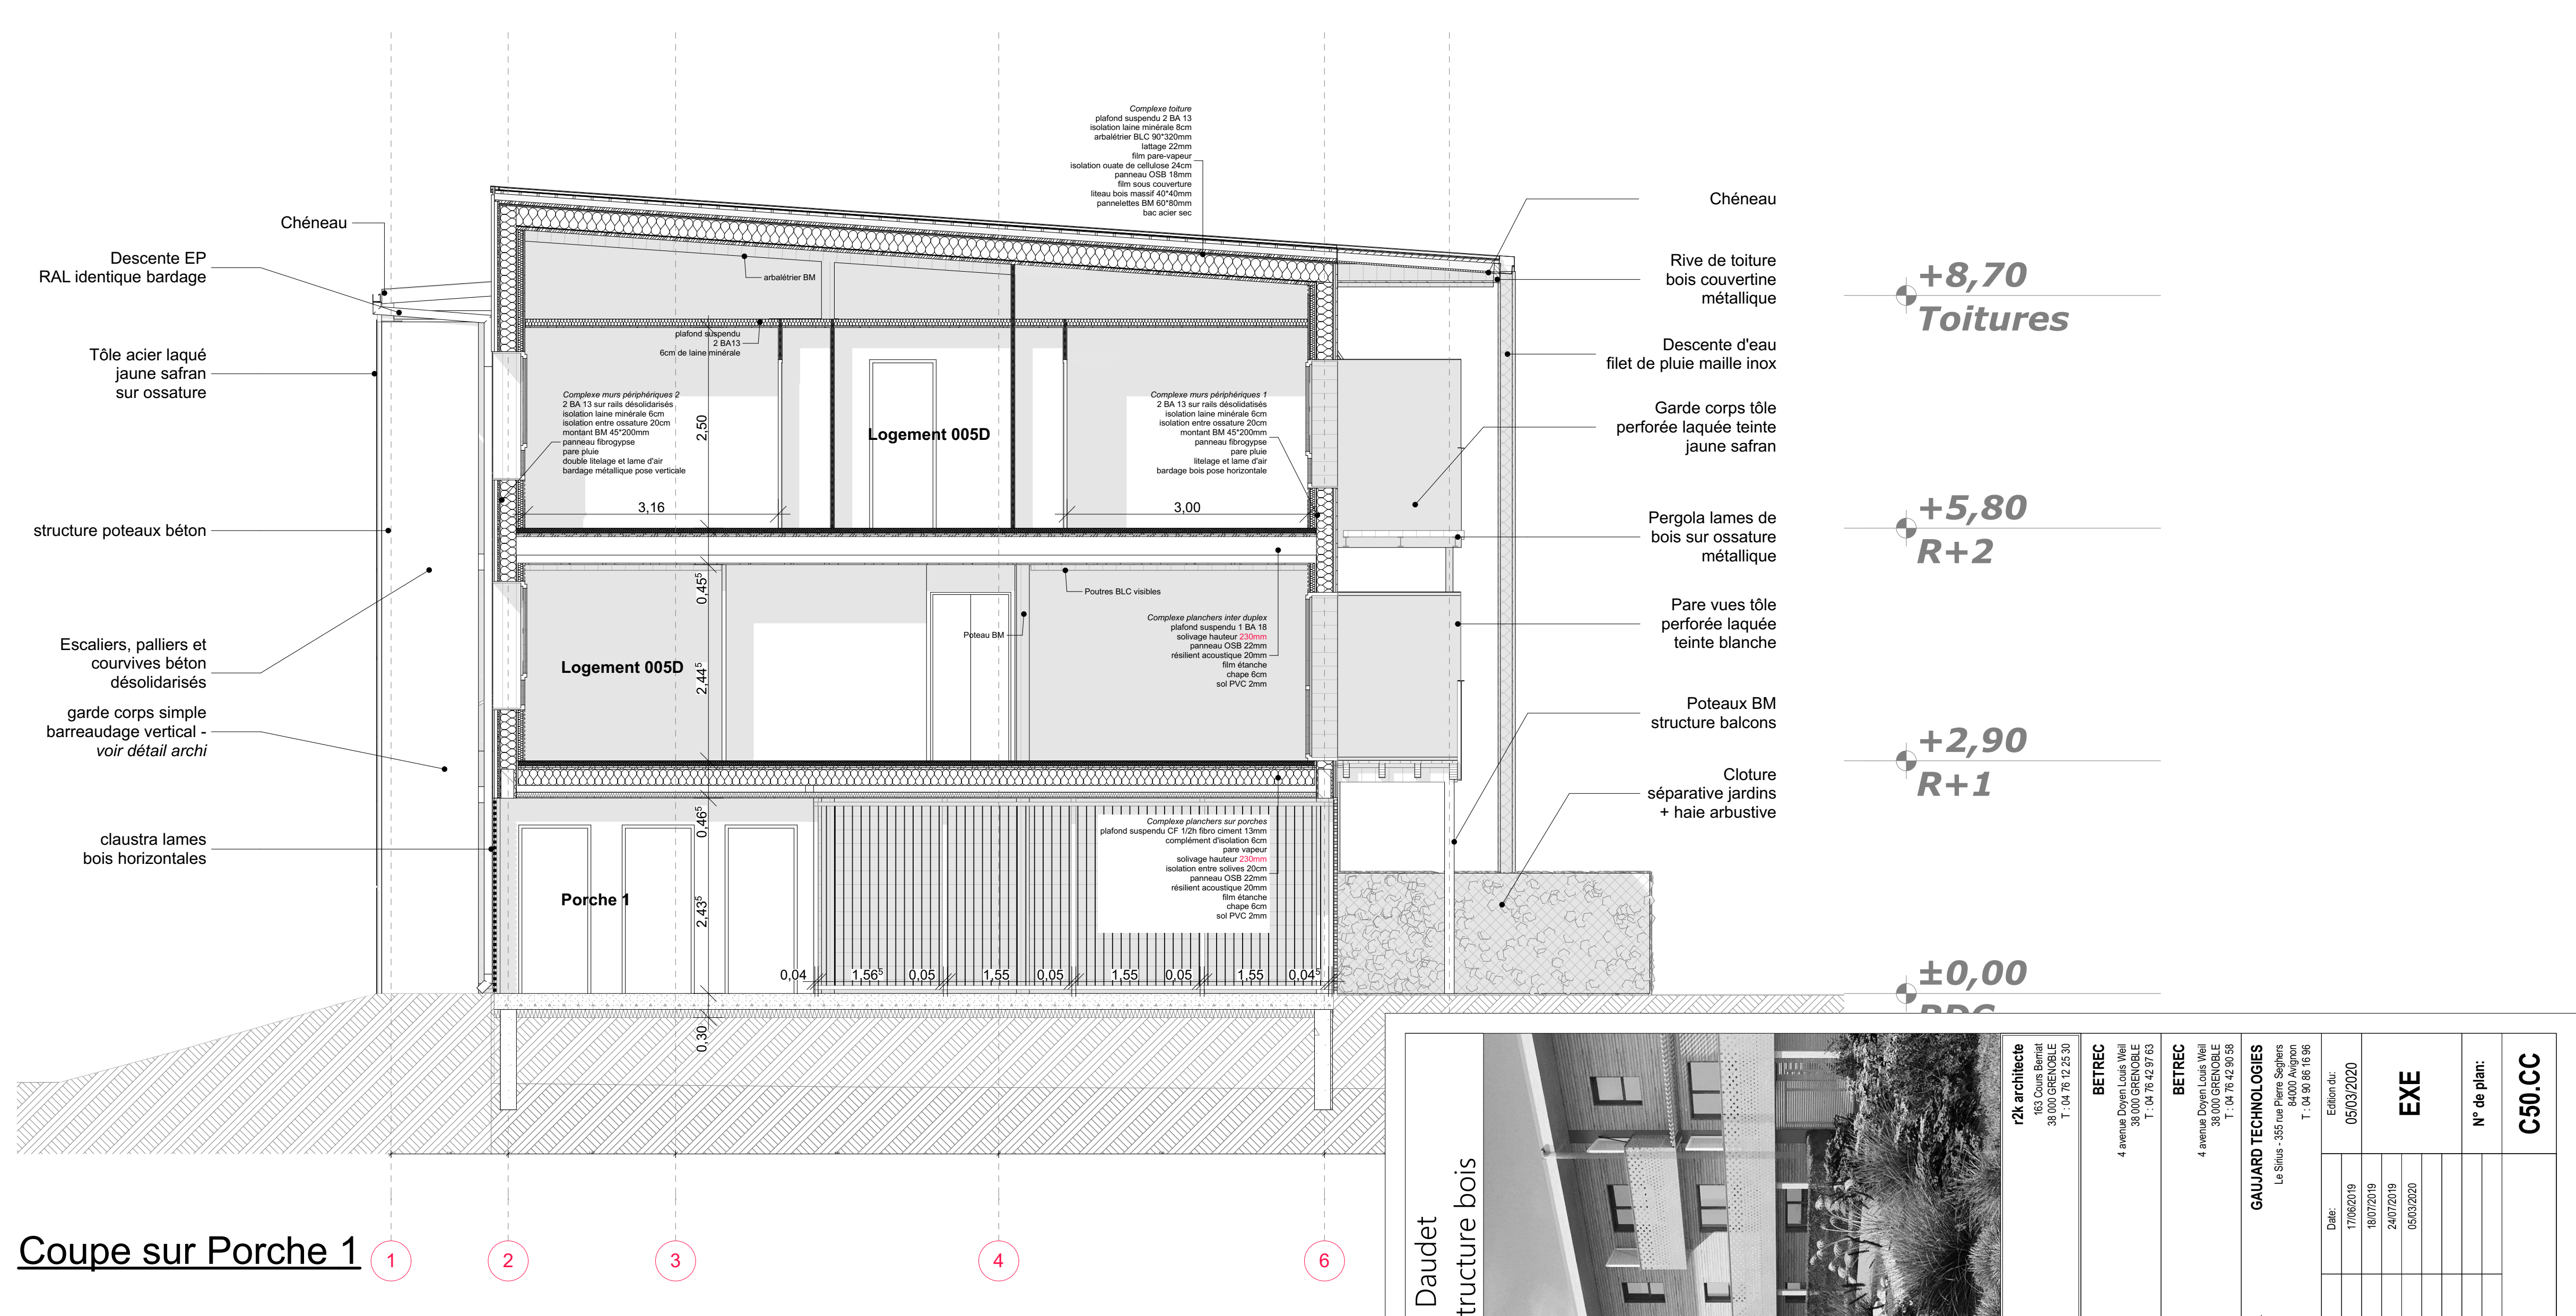

Coupe sur Porche 1

Saint Martin d'Hères - ZAC Daudet
Construction de 14 logements structure bois

Project:	Construction de 14 logements structure bois
Date:	05/03/2020
EXE	
N° de plan:	C50.CC

Architecte: r2k ARCHITECTE