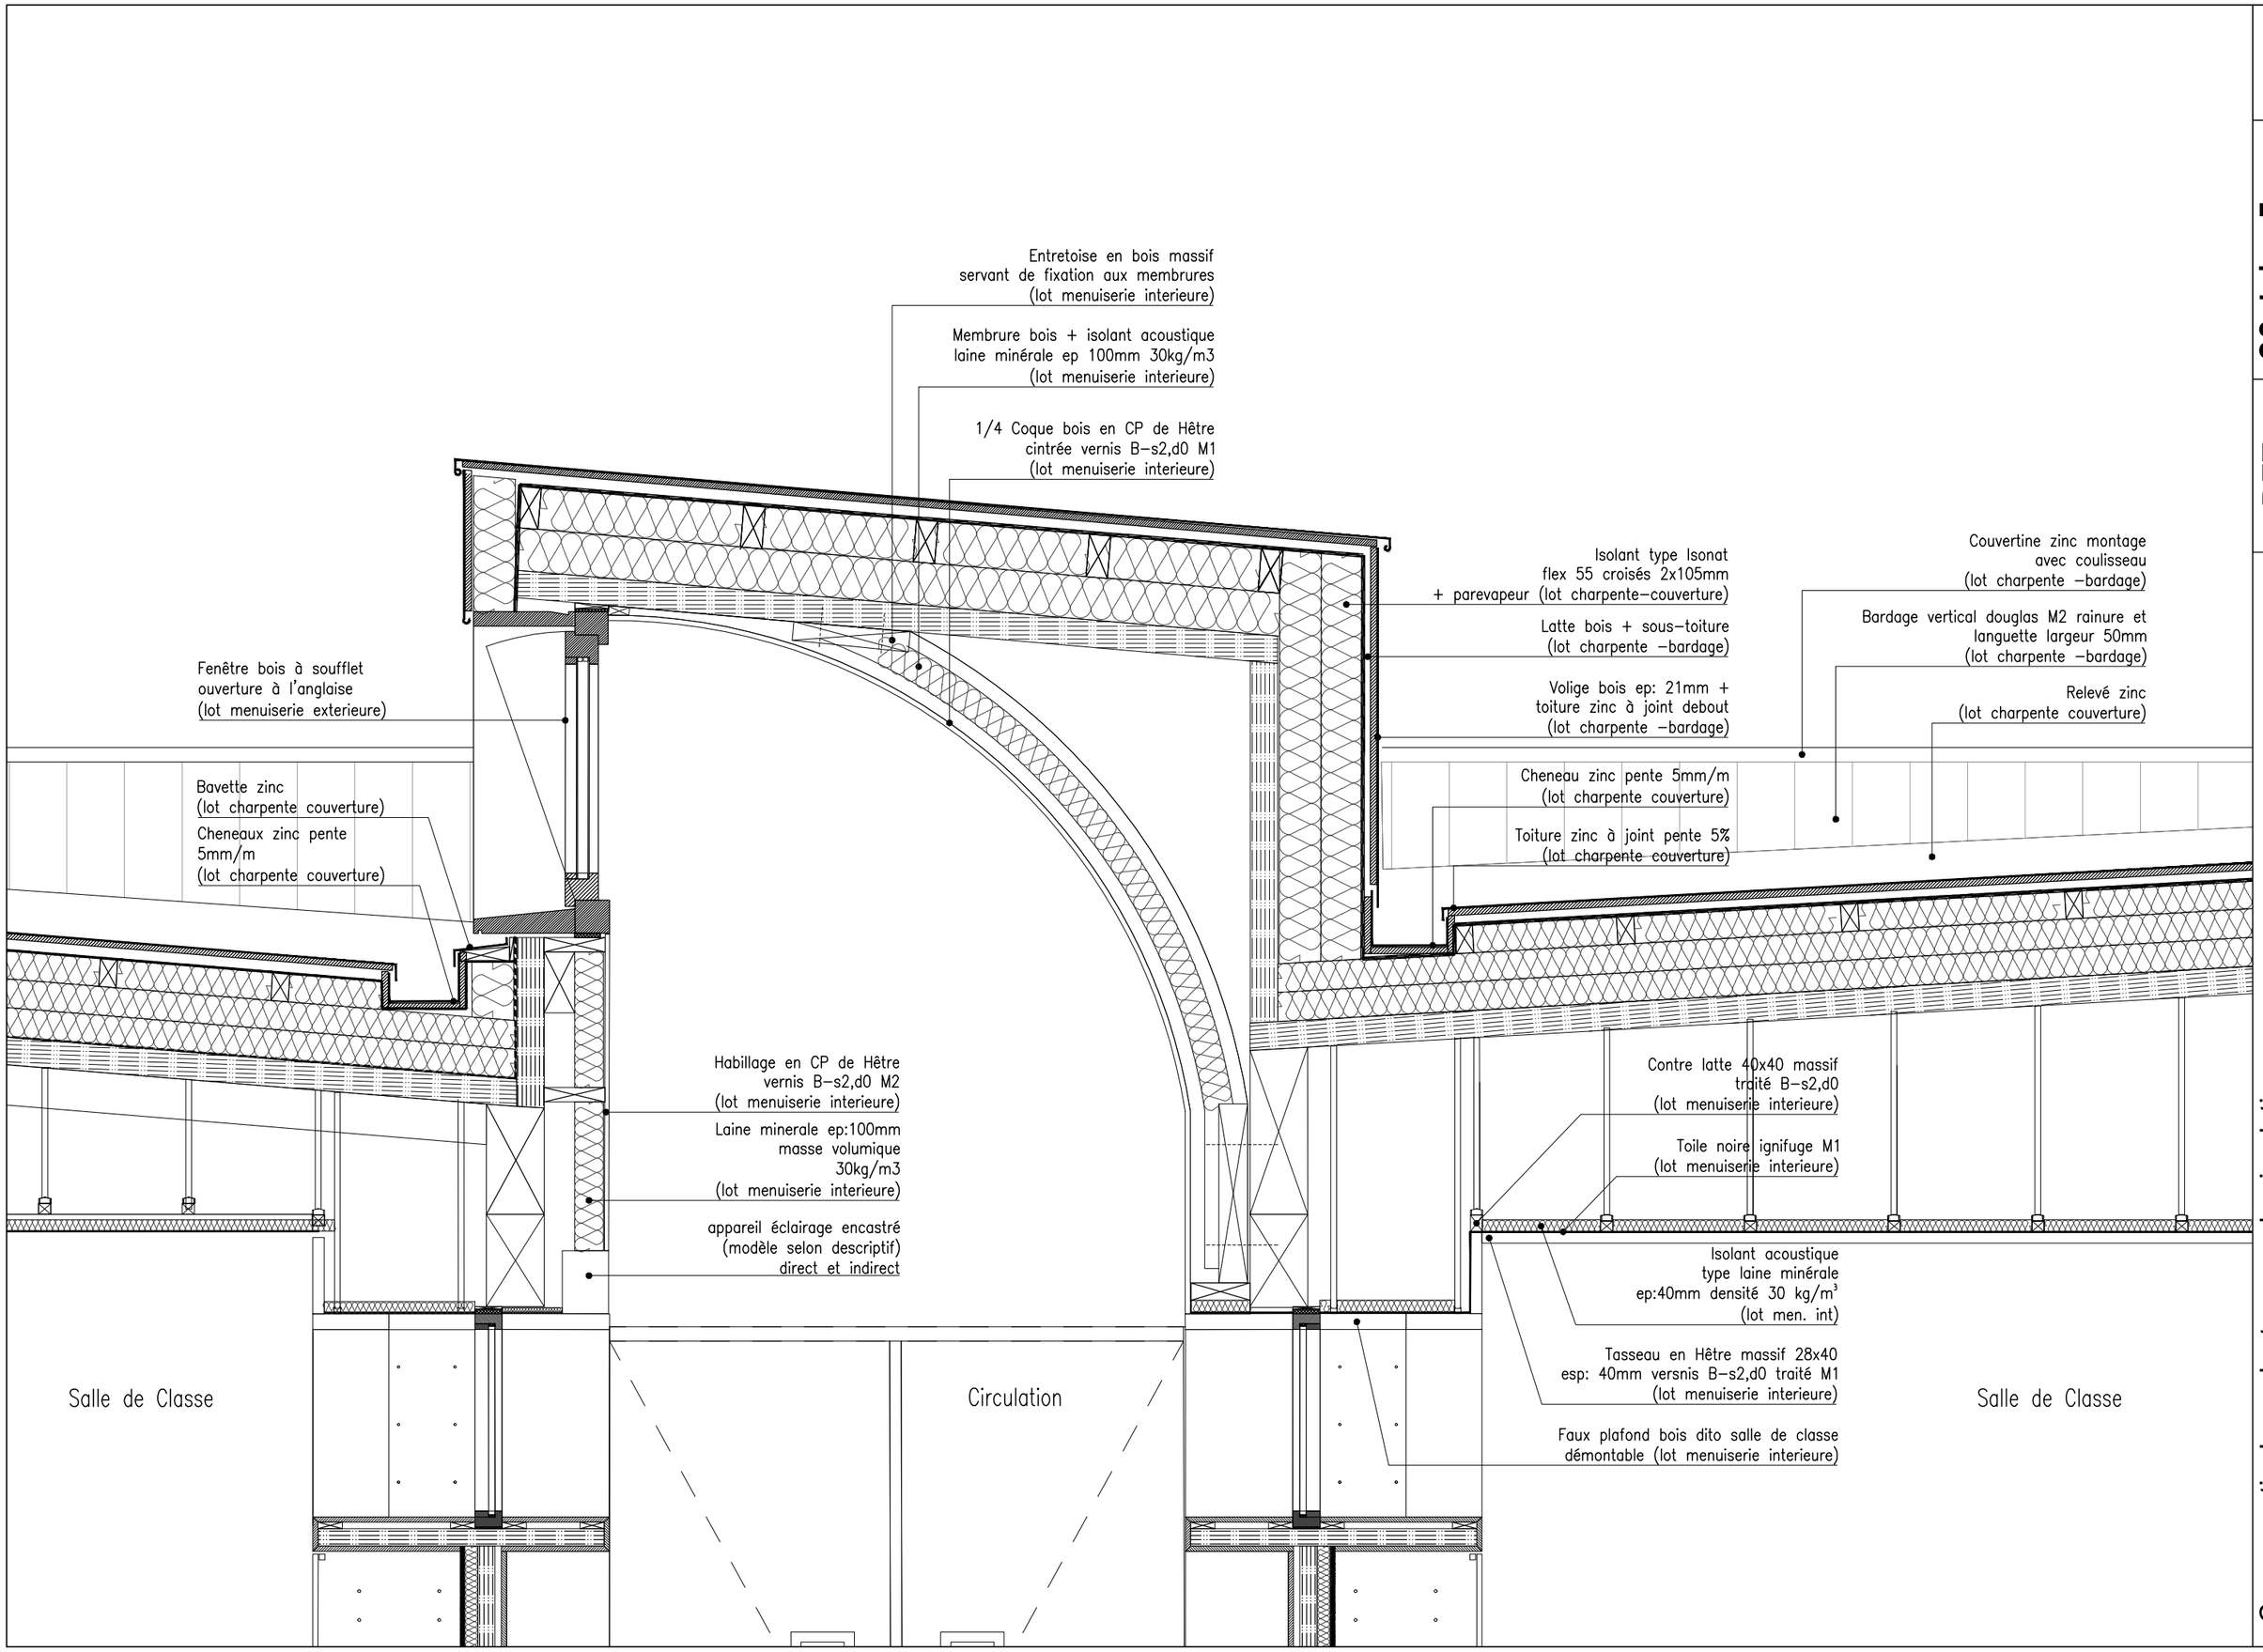
Entretoise en bois massif
servant de fixation aux membrures
(lot menuiserie interieure)
Membrure bois + isolant acoustique
laine minérale ep 100mm 30kg/m3
(lot menuiserie interieure)
1/4 Coque bois en CP de Hêtre
cintrée vernis B-s2,d0 M1
(lot menuiserie interieure)
Isolant type Isonat
flex 55 croisés 2x105mm
+ parevapeur (lot charpente-couverture)
Latte bois + sous-toiture
(lot charpente -bardage)
Volige bois ep: 21mm +
toiture zinc à joint debout
(lot charpente -bardage)
Couvertine zinc montage
avec coulisseau
(lot charpente -bardage)
Bardage vertical douglas M2 rainure et
languette largeur 50mm
(lot charpente -bardage)
Relevé zinc
(lot charpente couverture)
Fenêtre bois à soufflet
ouverture à l'anglaise
(lot menuiserie exterieure)
Bavette zinc
(lot charpente couverture)
Cheneaux zinc pente
5mm/m
(lot charpente couverture)
Cheneau zinc pente 5mm/m
(lot charpente couverture)
Toiture zinc à joint pente 5%
(lot charpente couverture)
Habillage en CP de Hêtre
vernis B-s2,d0 M2
(lot menuiserie interieure)
Laine minerale ep:100mm
masse volumique
30kg/m3
(lot menuiserie interieure)
appareil éclairage encastré
(modèle selon descriptif)
direct et indirect
Contre latte 40x40 massif
traité B-s2,d0
(lot menuiserie interieure)
Toile noire ignifuge M1
(lot menuiserie interieure)
Isolant acoustique
type laine minérale
ep:40mm densité 30 kg/m³
(lot men. int)
Tasseau en Hêtre massif 28x40
esp: 40mm versnis B-s2,d0 traité M1
(lot menuiserie interieure)
Faux plafond bois dito salle de classe
démontable (lot menuiserie interieure)
Salle de Classe
Circulation
Salle de Classe
Ech : 1/20e
P. : 10
GS Jules Ferry
CHANTIER
DET :
10
Coupe verticale sur lanterneau de circulation
Localisation : voir plans de repérage