




2 Niveau 2 - 1/100 APD
1 : 100

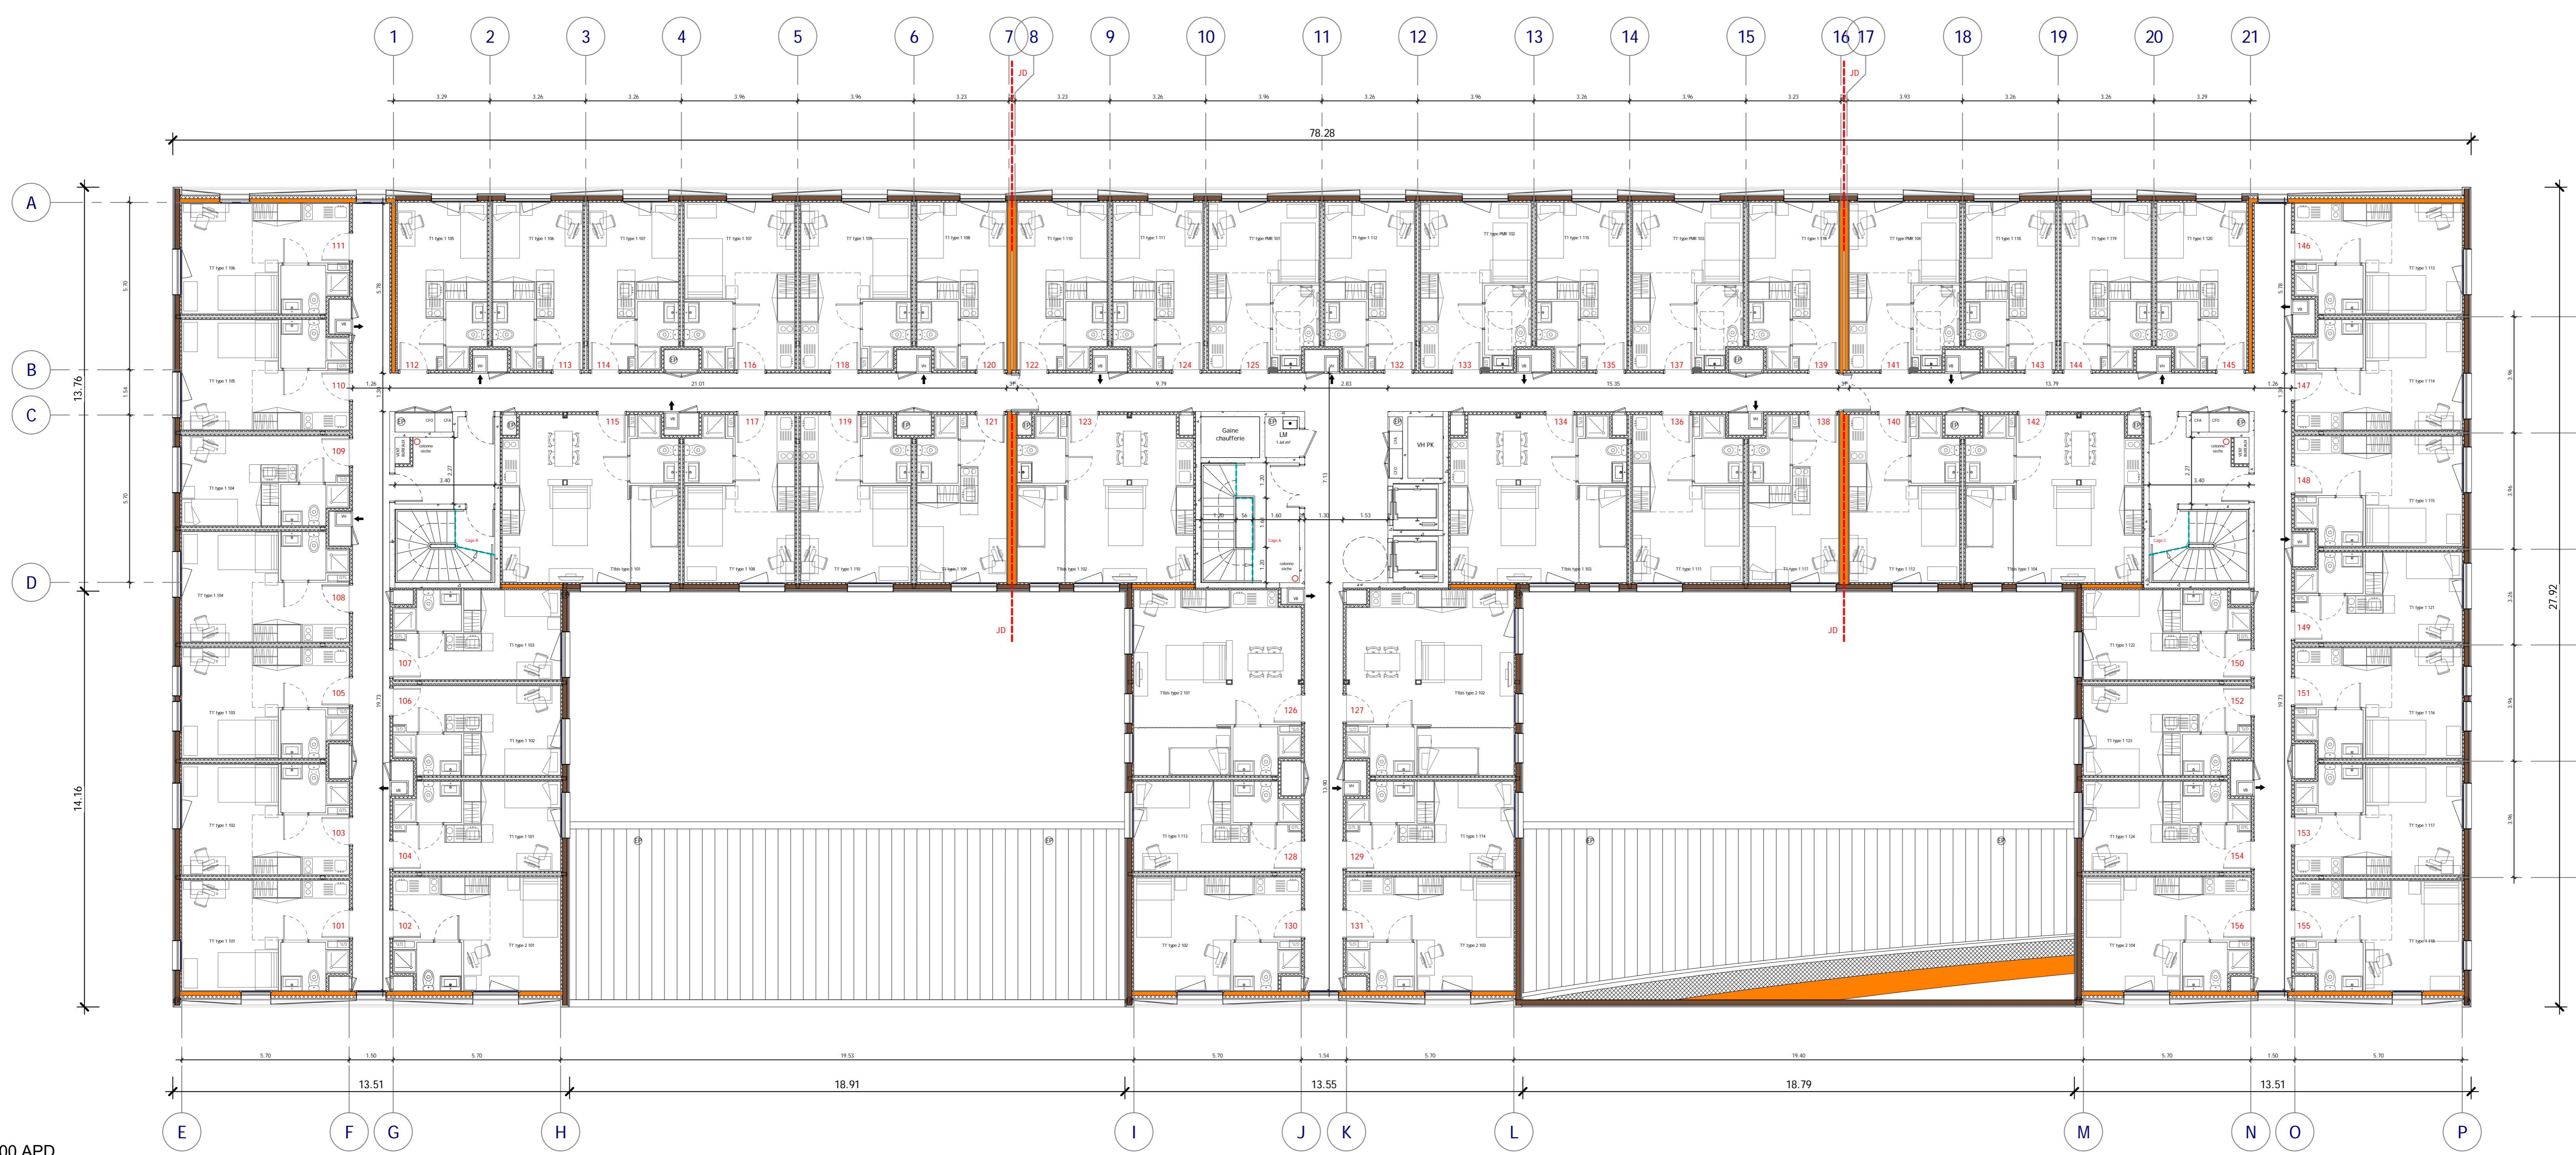

1 Niveau 1 - 1/100 APD
1 : 100

Résidence sociale des Hautes Noues 306 logements

1 rue Guinegagne 94350
Villiers sur Marne

Maitrise d'ouvrage



Adoma - Direction d'Établissement Ile de France
Adet Si Mohammed / Responsable programmes
42, rue de Camborne 75740 Paris Cedex 15
Tel : 01 40 61 42 07

Maitrise d'oeuvre

**NADAU
LAVERGNE**
Atelier
W.O.A.

NADAU LAVERGNE ARCHITECTURES
Sébastien Blondiot / architecte - chef de
projets
60, rue de Meaux 75019 Paris
Tel : 01 53 19 82 50
Atelier WOA
Rémi Crozat / architecte - chef de projets
11, rue Carducci 75019 Paris
Tel : 01 42 06 15 60



INCET Ingénierie Bâtiment
Florent Guillermet / chef de projets
113, rue de Longchamp 75116 Paris
Tel : 01 56 90 40 40



Cabinet Conseil Vincent Edont
Mesures, Études et Conseils en Acoustique et Vibrations
72 rue de Leybardie 33300 Bordeaux
Tel : 05 56 80 02 76

Indice: 02

Date:	Modifications:

JUN 2016
ADOMA
APD
1 : 100
APD 03
PLANS DU R+1 & R+2

23/06/2016 14:00:38