



# Rue Bonaparte

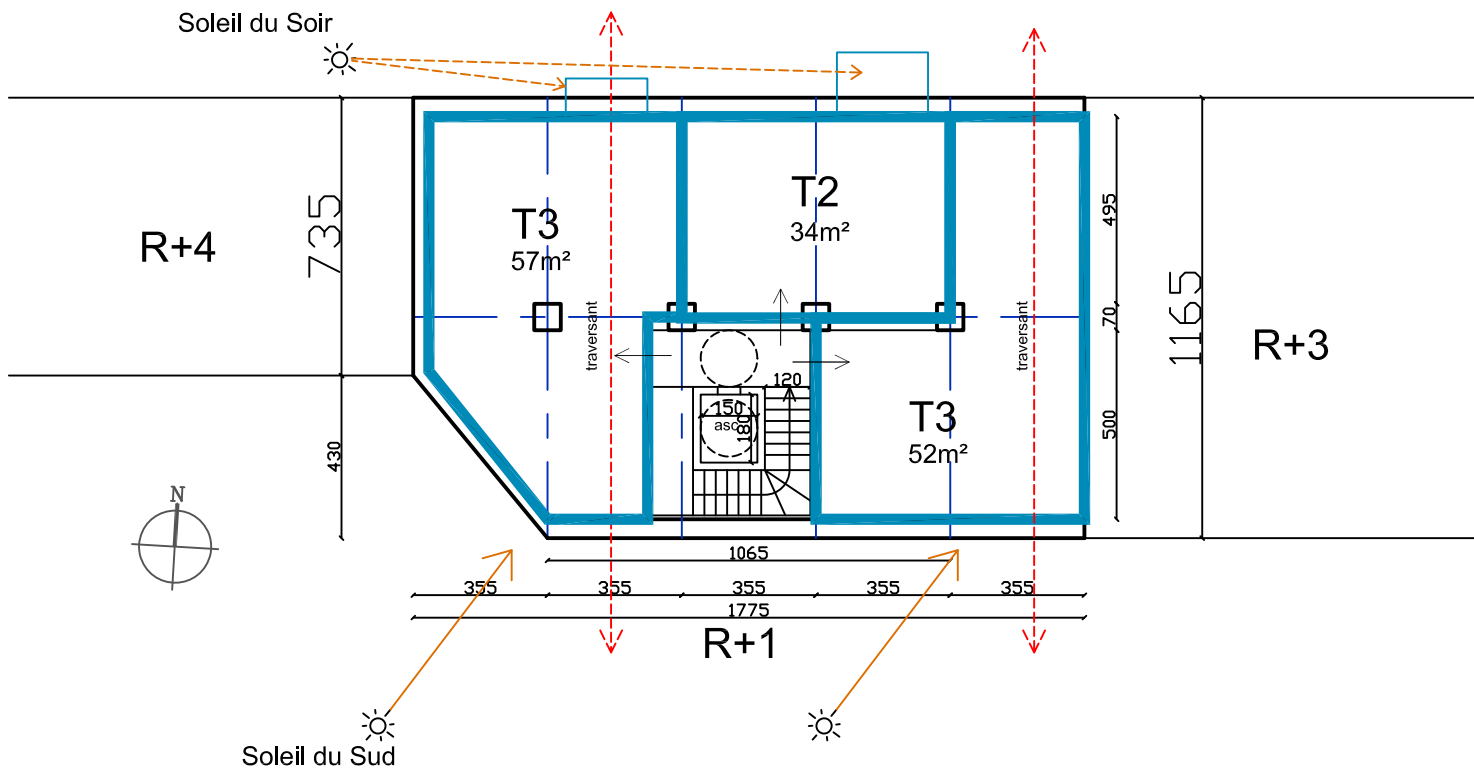

# Rue Bonaparte

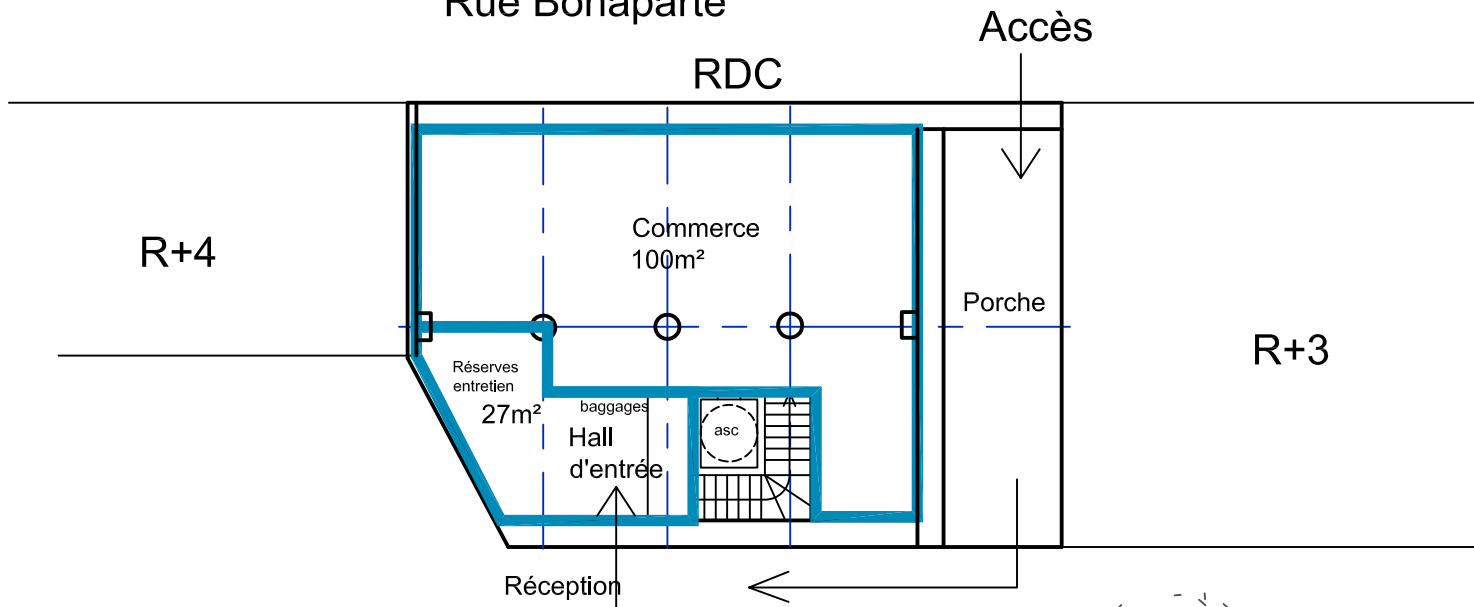

Jardin sur cour

