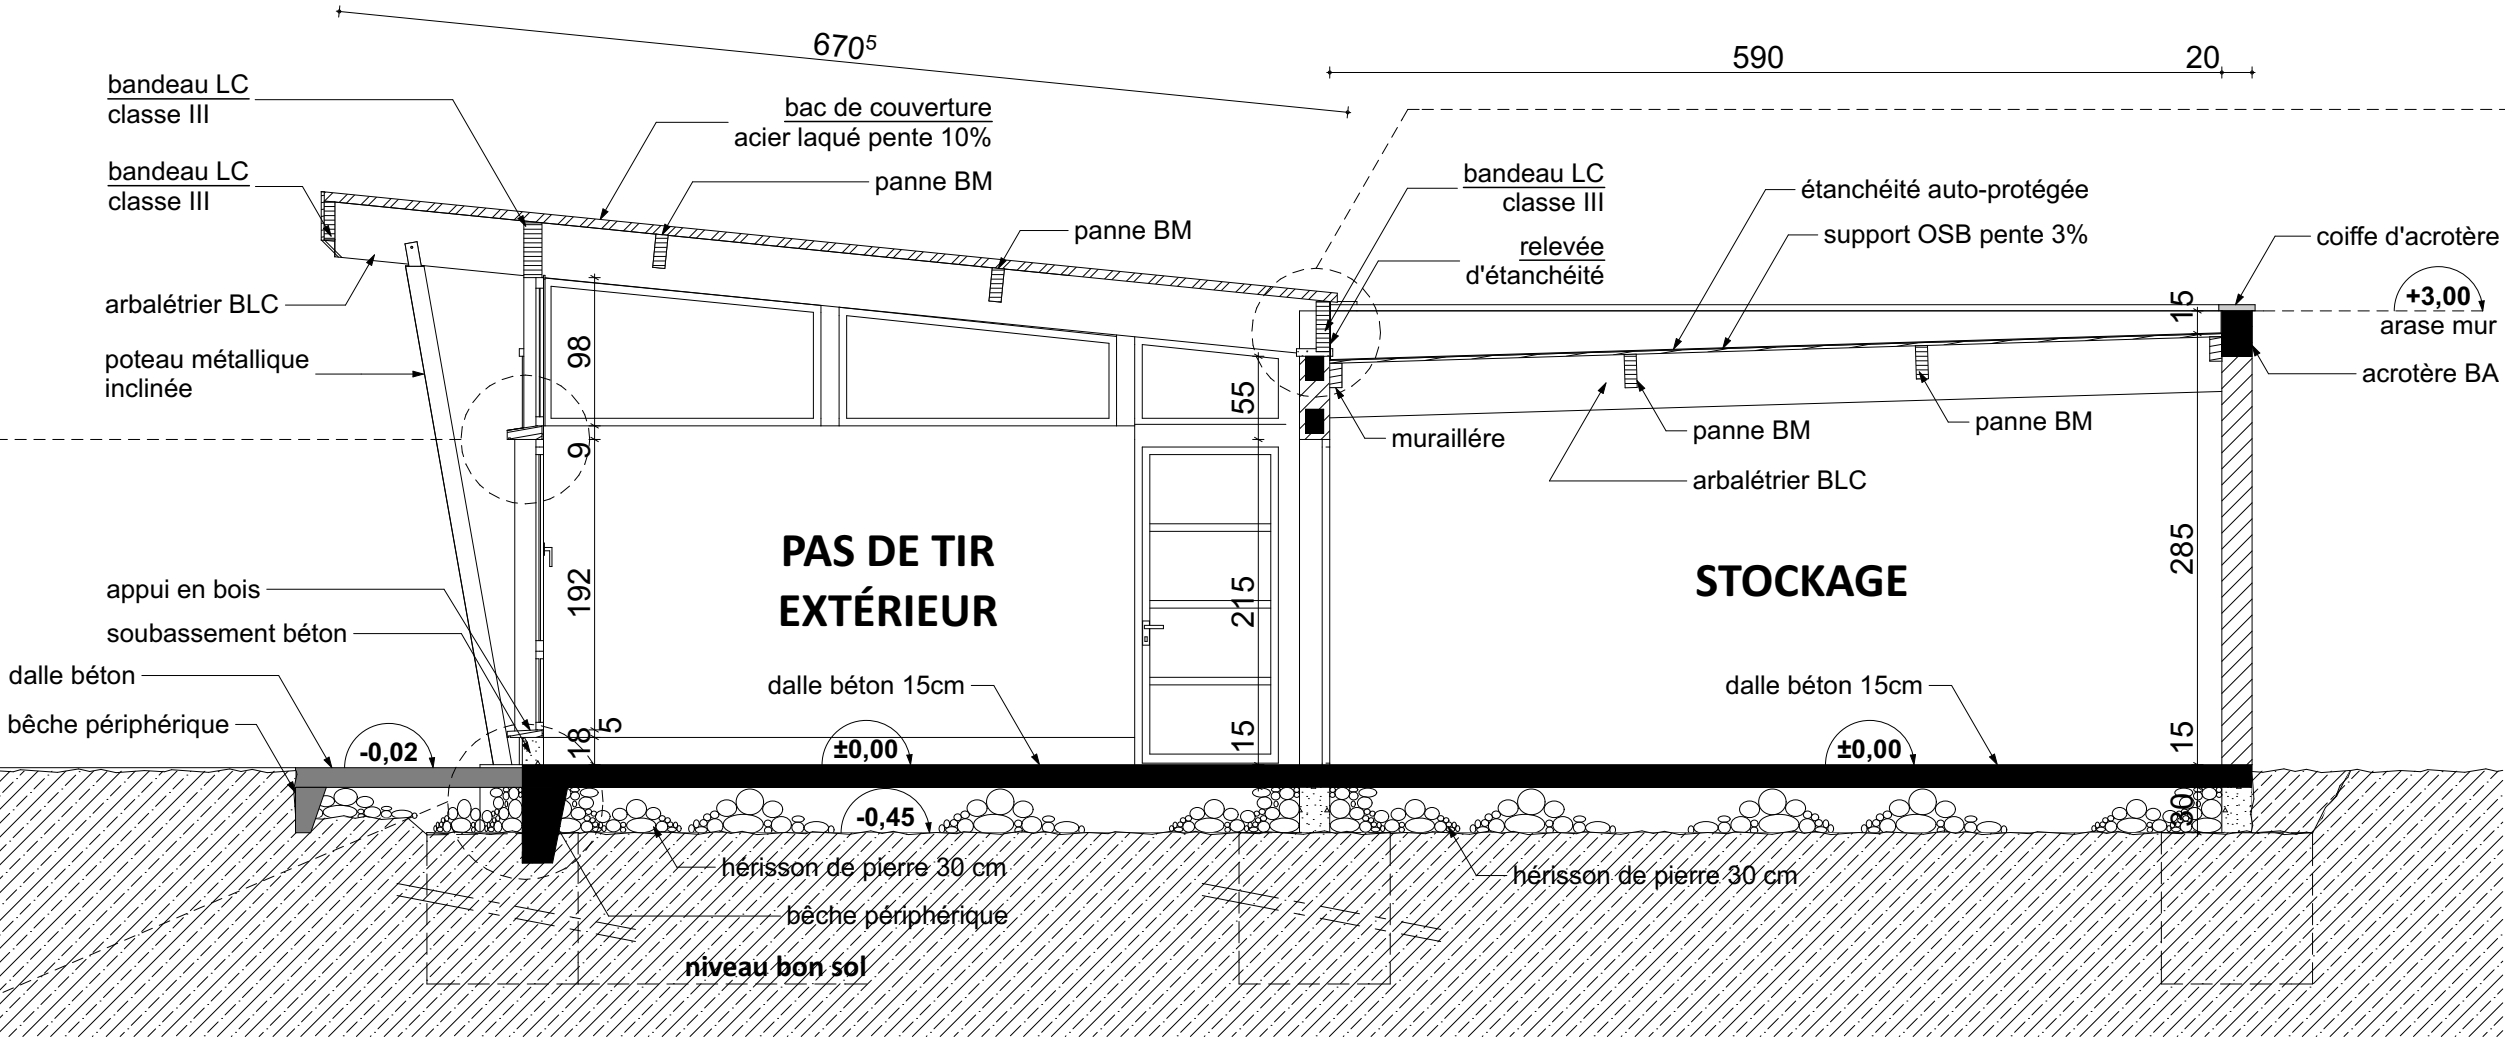
670⁵
590
20
bandeau LC
classe III
bac de couverture
acier laqué pente 10%
bandeau LC
classe III
panne BM
panne BM
bandeau LC
classe III
étanchéité auto-protégée
support OSB pente 3%
coiffe d'acrotère
relevée
d'étanchéité
+3,00
arase mur
arbalétrier BLC
poteau métallique
inclinée
98
9
192
55
215
15
15
285
15
acrotère BA
muraillére
panne BM
panne BM
arbalétrier BLC
PAS DE TIR
EXTÉRIEUR
STOCKAGE
appui en bois
soubassement béton
dalle béton
bêche périphérique
dalle béton 15cm
dalle béton 15cm
-0,02
18
5
±0,00
±0,00
-0,45
30
hérisson de pierre 30 cm
hérisson de pierre 30 cm
bêche périphérique
niveau bon sol

COUPE AA