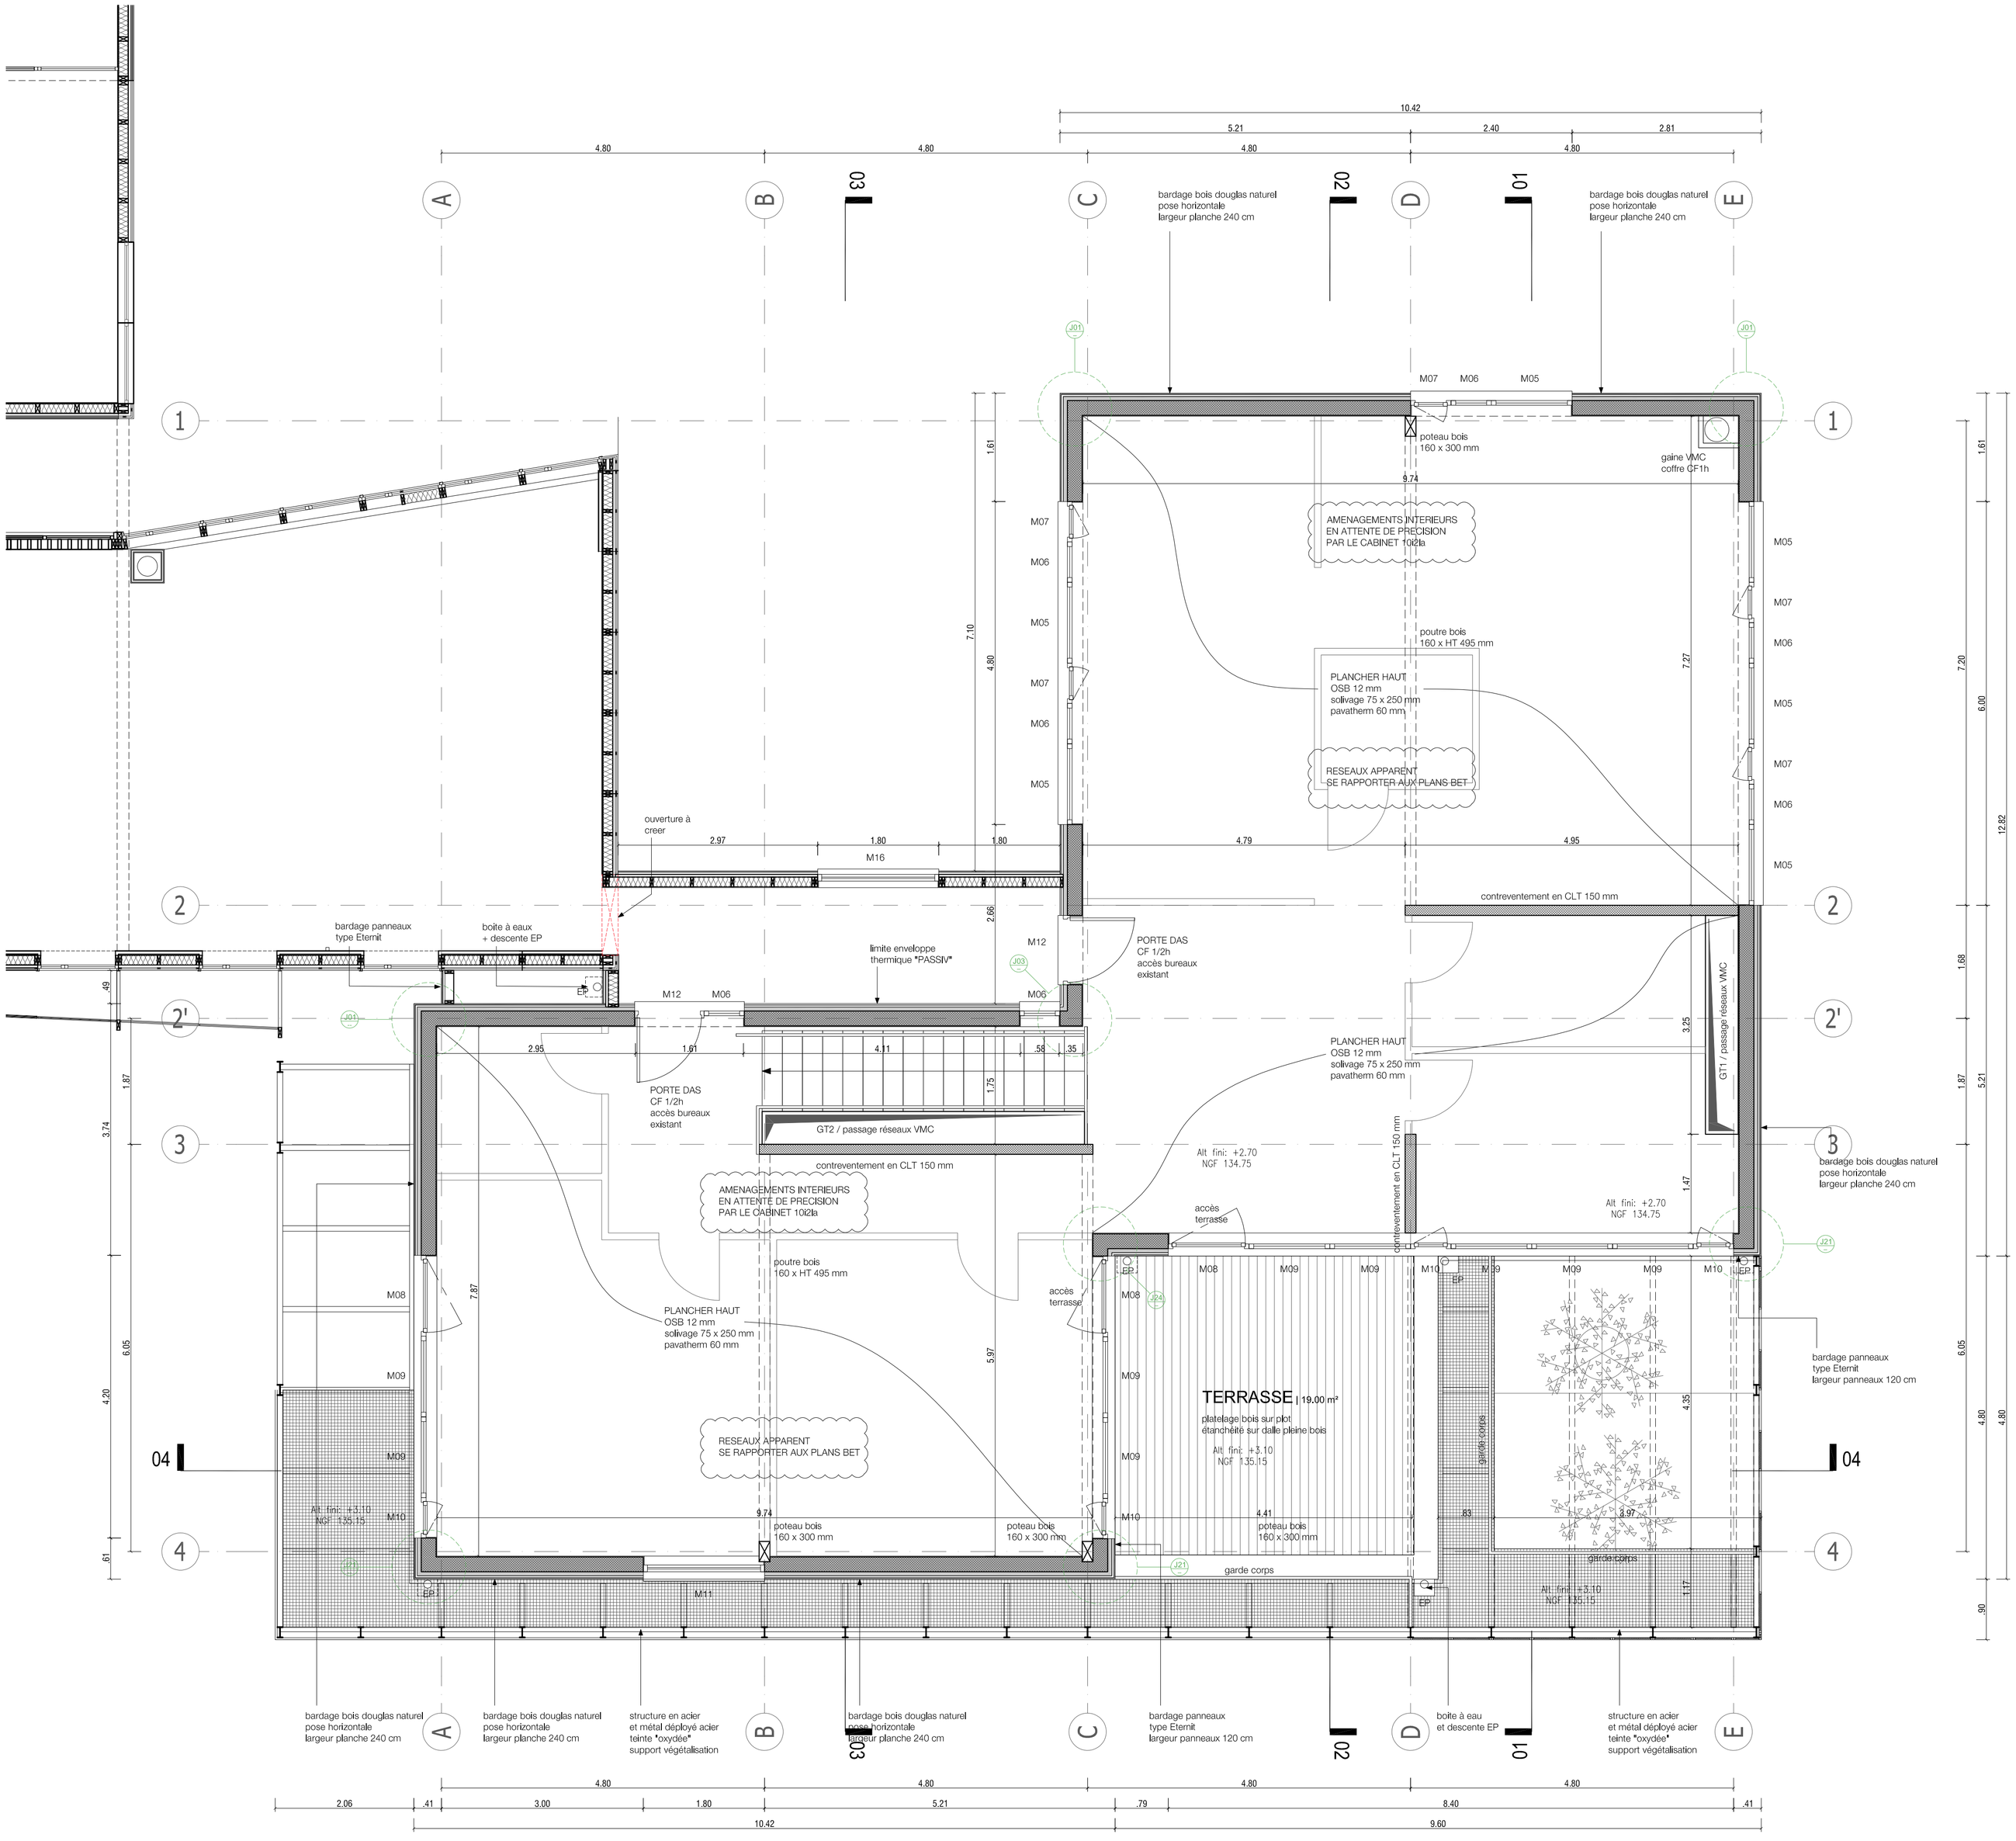

LE BARZIC MATHIEU
&
LEMA ARCHITECTURE

ECODIS III
ST NOLFF

DOCUMENT
PLAN RDC

PHASE	INDICE	DATE
DCE	B	JANV. 2019

N° PLAN	ECHELLE
04	1/50

MAITRISE D'OUVRAGE	**SCI BATYSSÉE**	Maitrise d'Ouvrage	02 97 48 40 59	pagaschard@ecodis.info
MAITRISE D'OEUVRE	**LE BARZIC MATHIEU**	Architecte Mandataire	02 96 33 53 10	lebarzicmat@aol.com
	LEMA ARCHITECTURE	Architecte	06 59 29 31 99	lema.architecture@gmail.com
	QSB	BET Structure	02 96 48 54 70	yohan.plantec@qsb.fr
	BATITHERM	BET FLUIDES	02 98 81 17 68	batithermconseils@gmail.com
AMENAGEMENT INTERIEUR	**10i2LA**	Architectes	09 53 23 07 67	victor@10i2la.com