

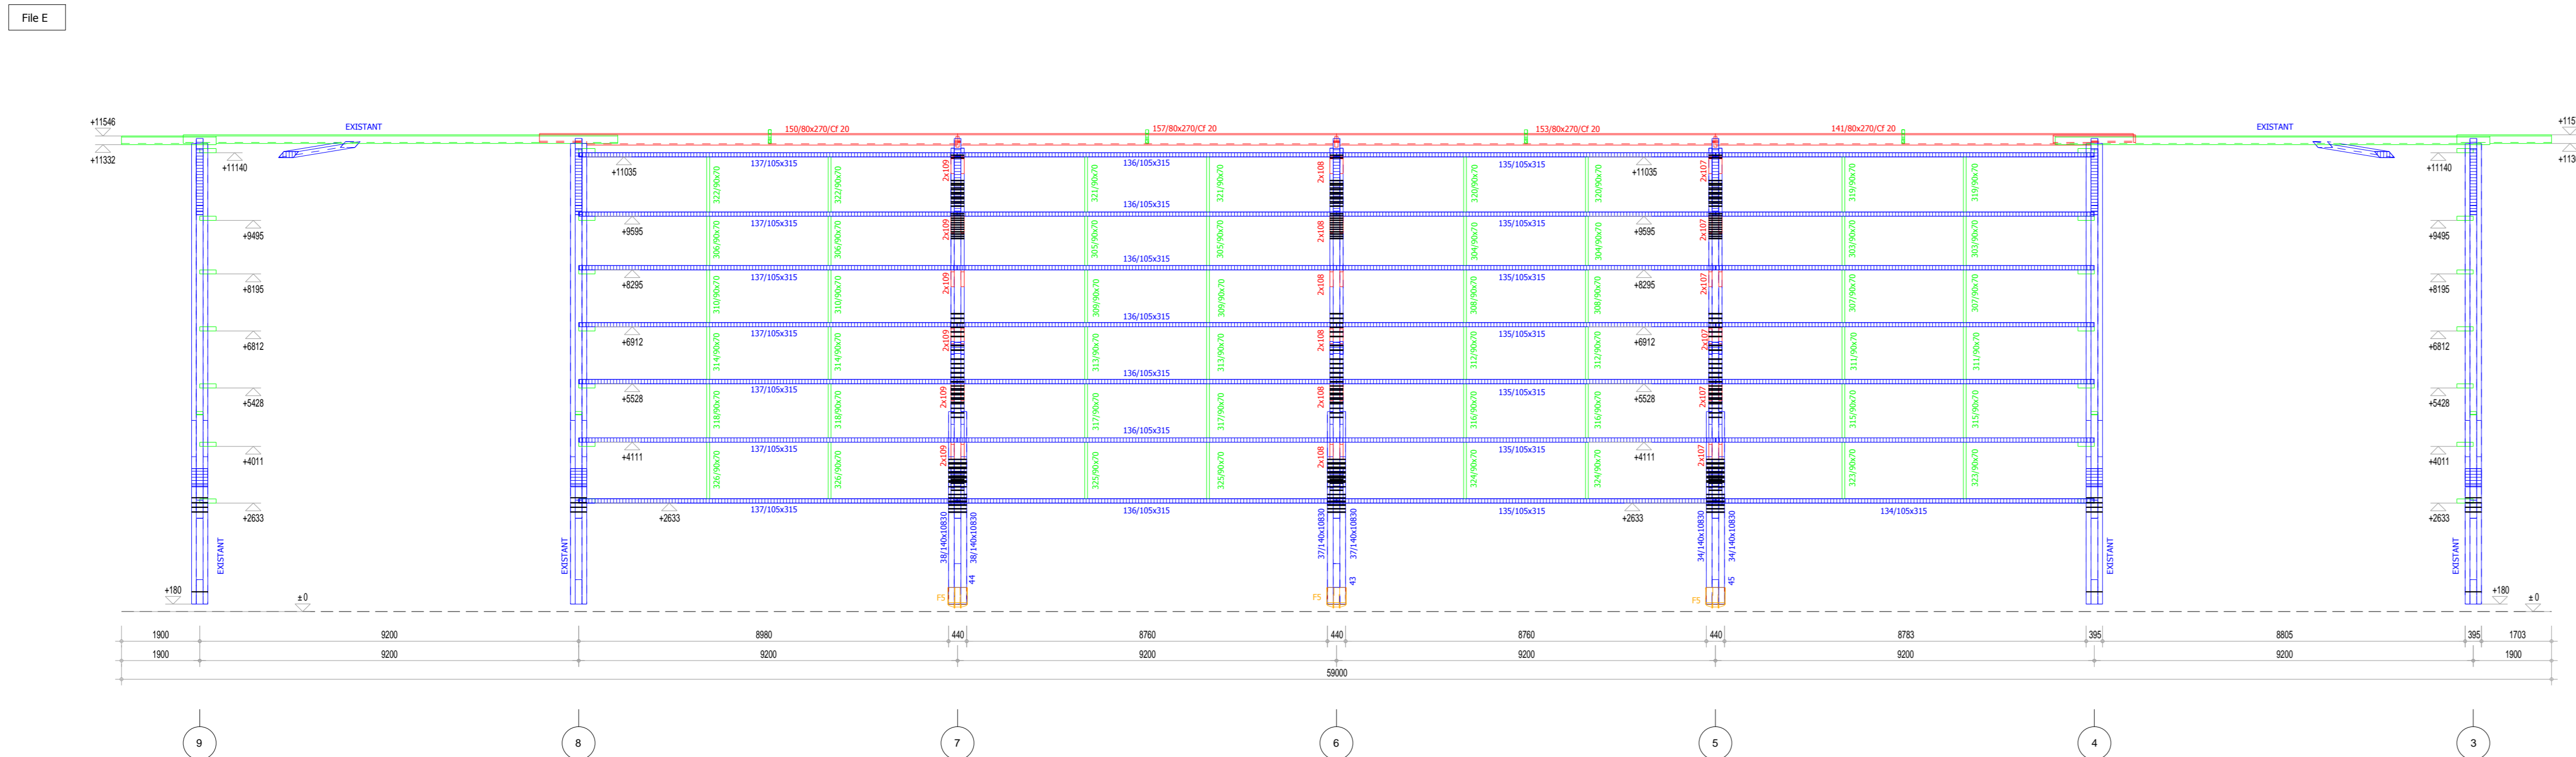
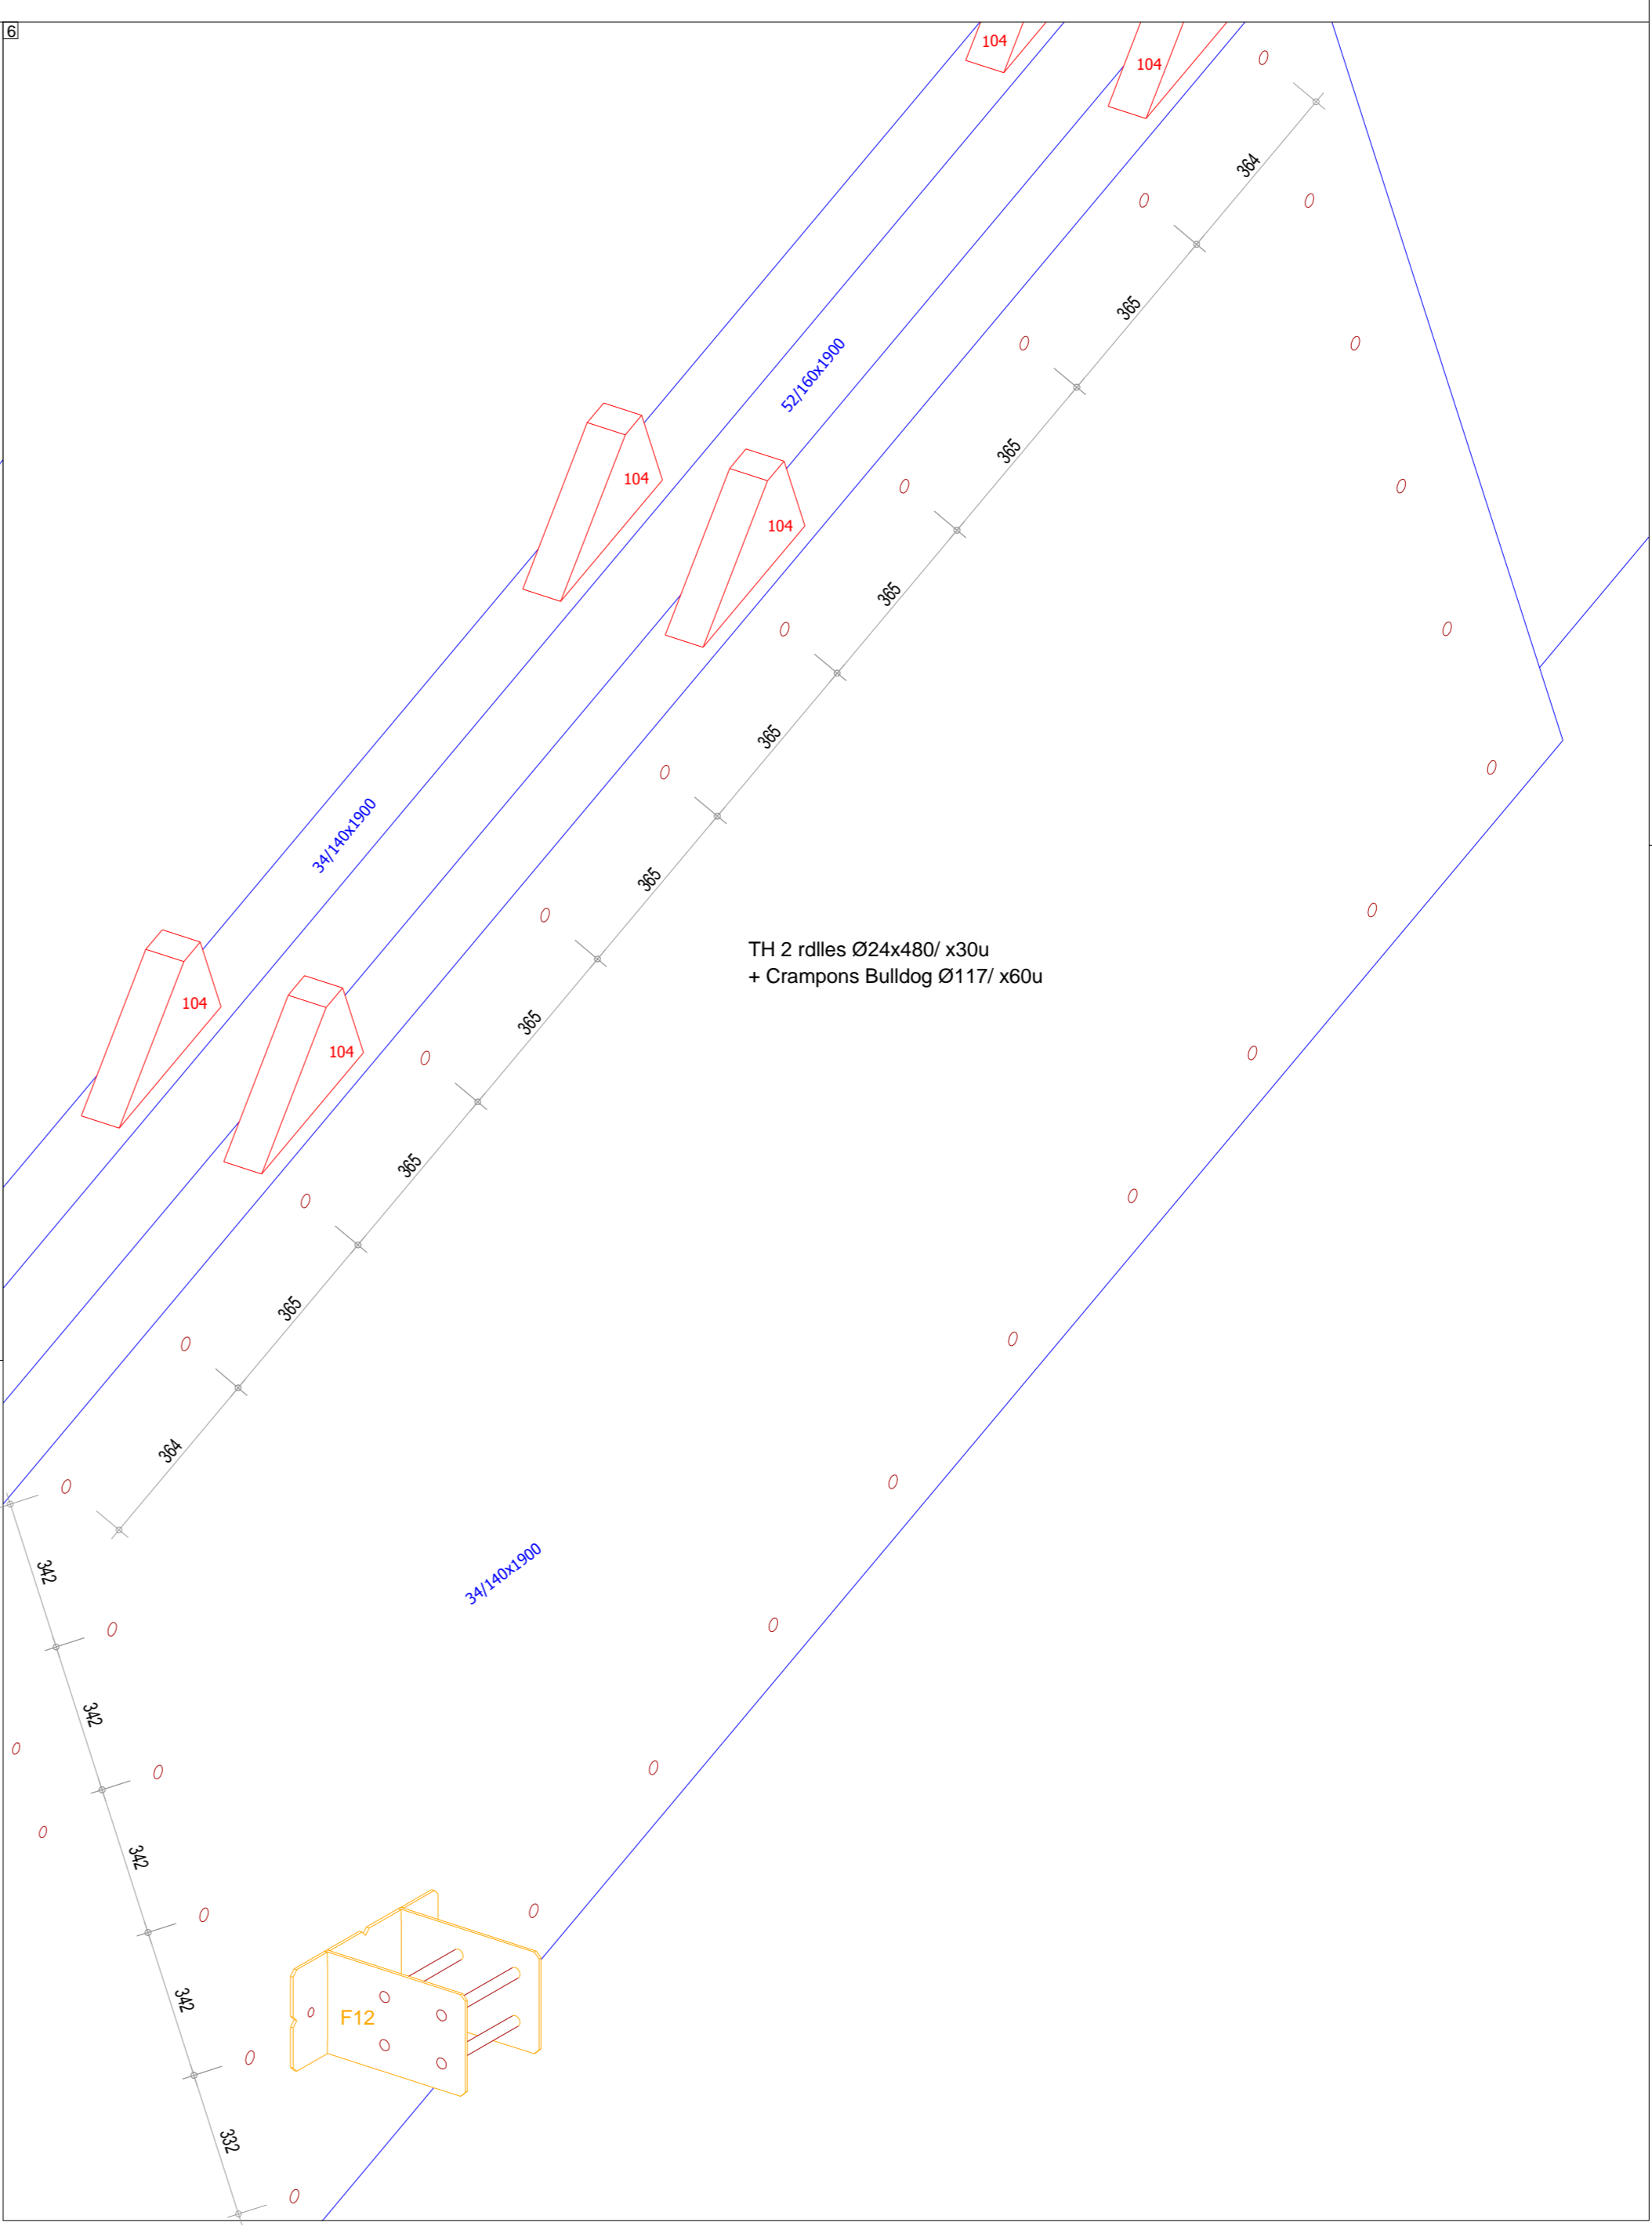
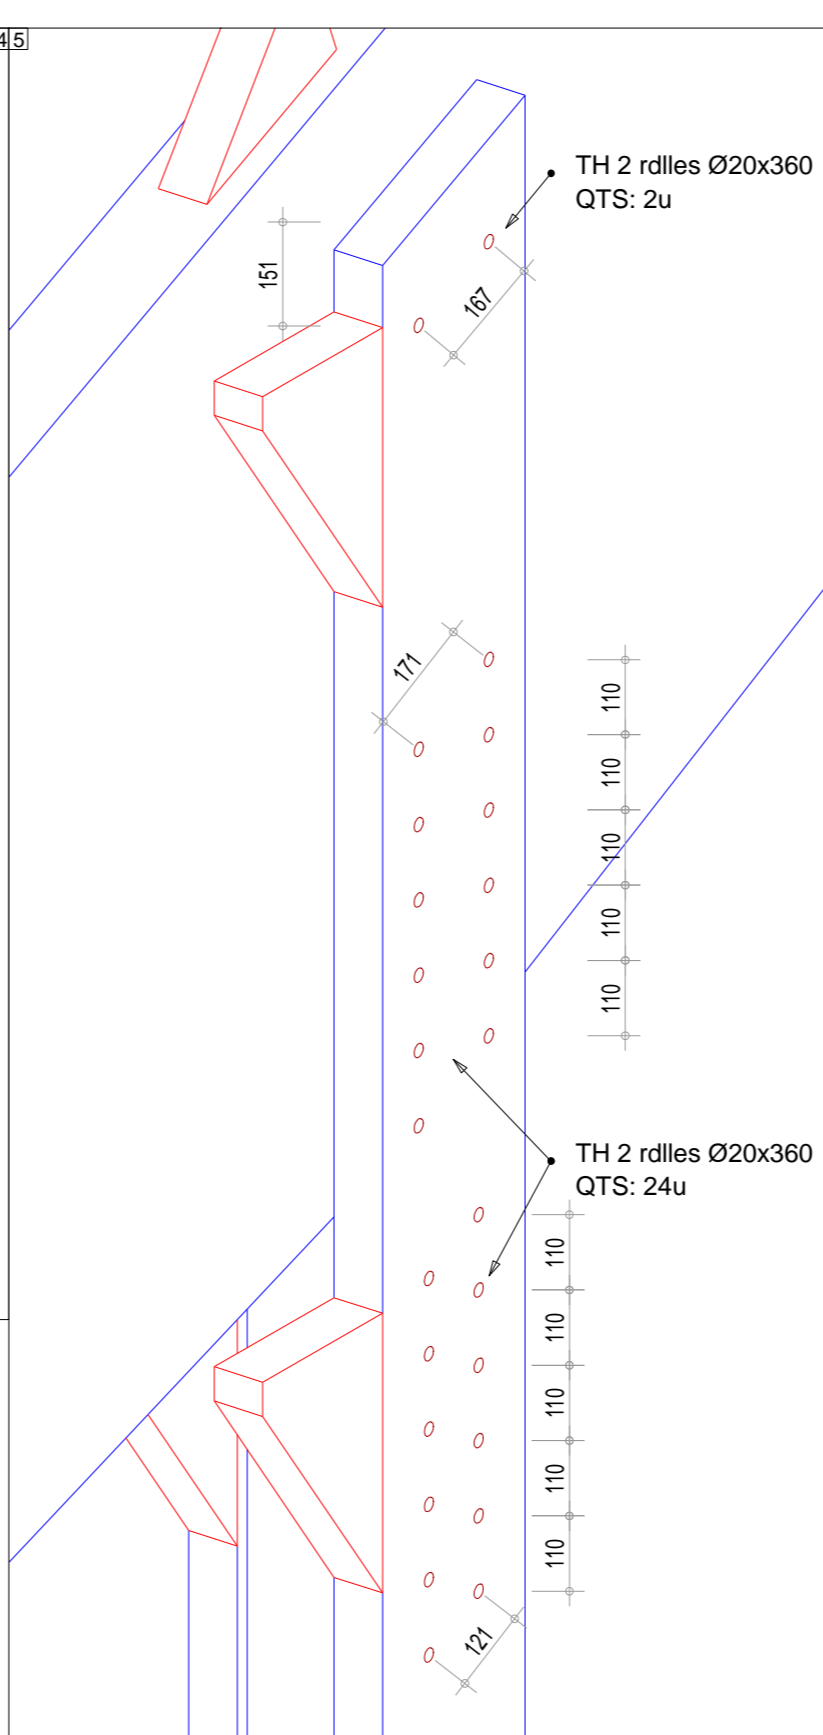
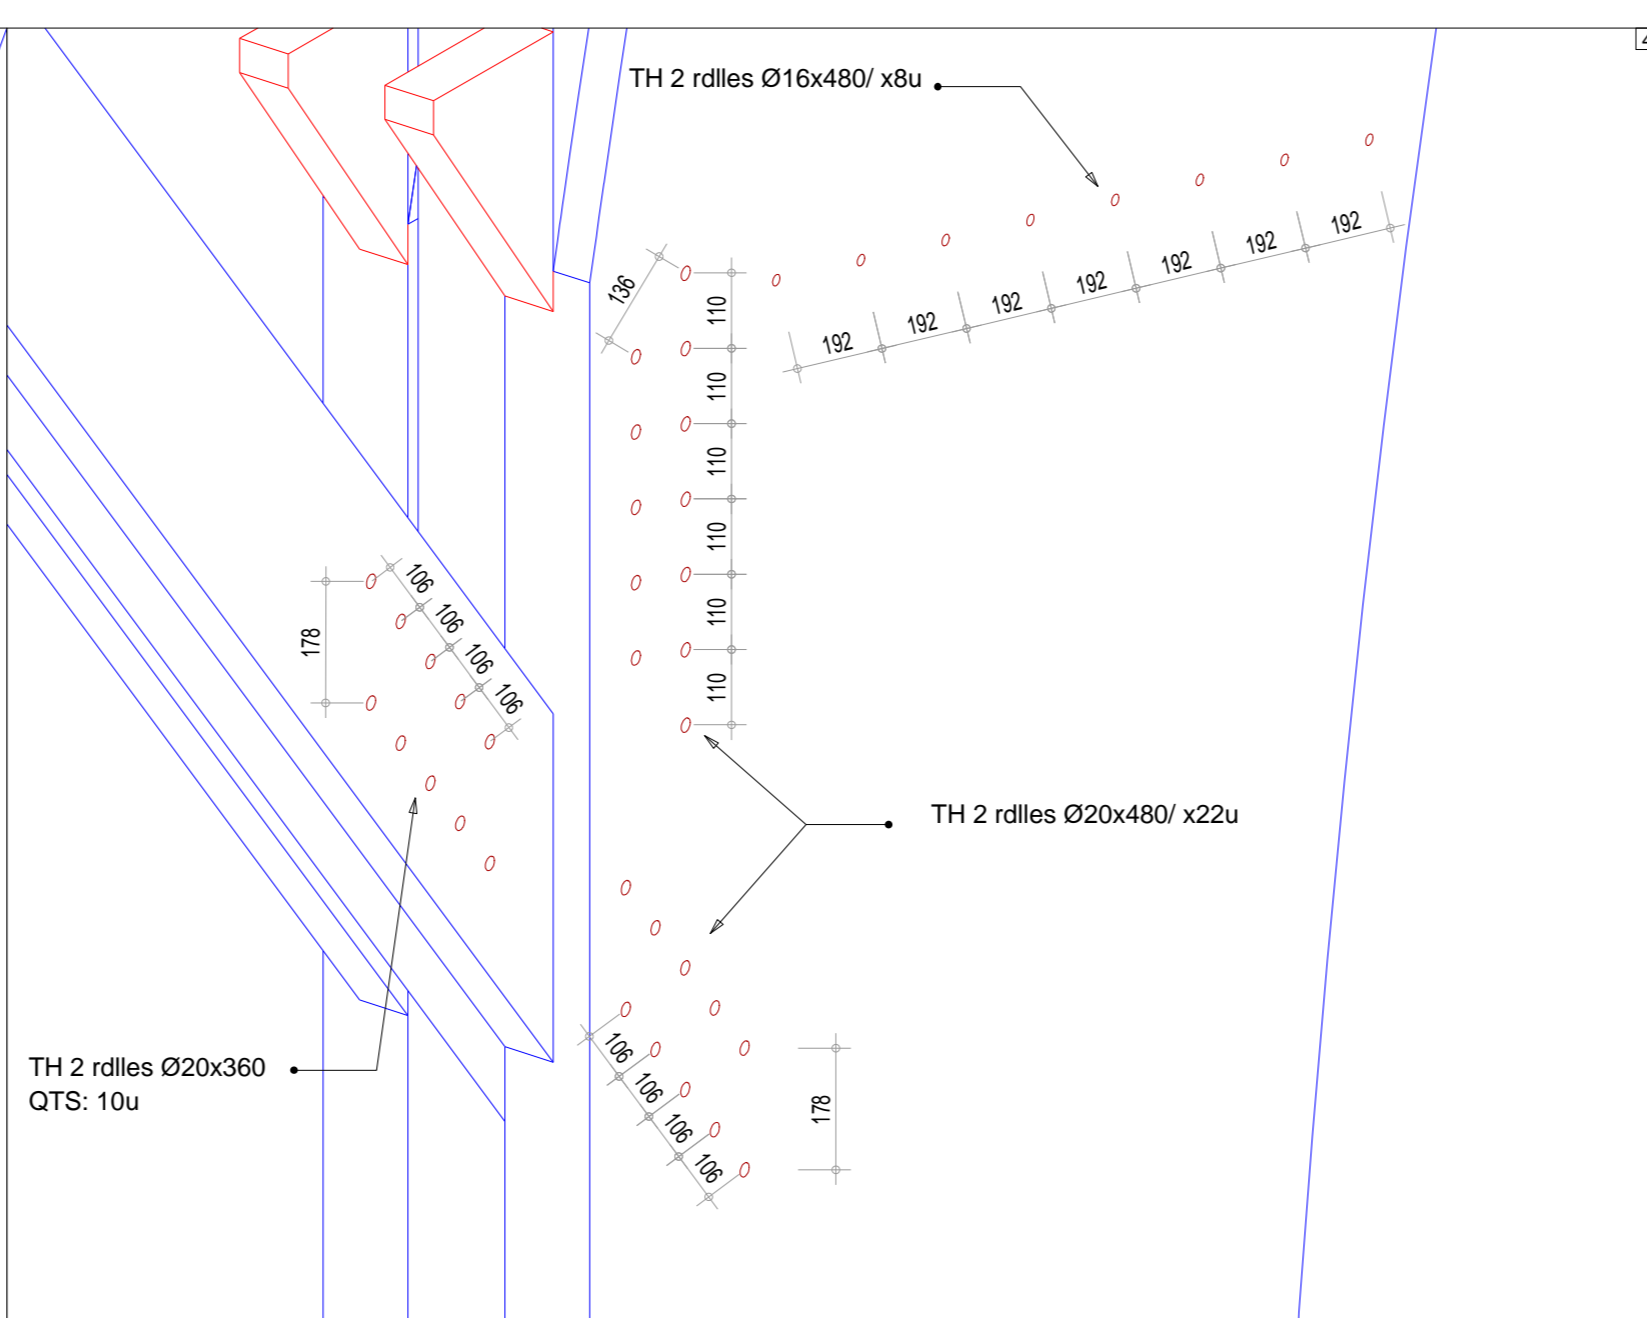
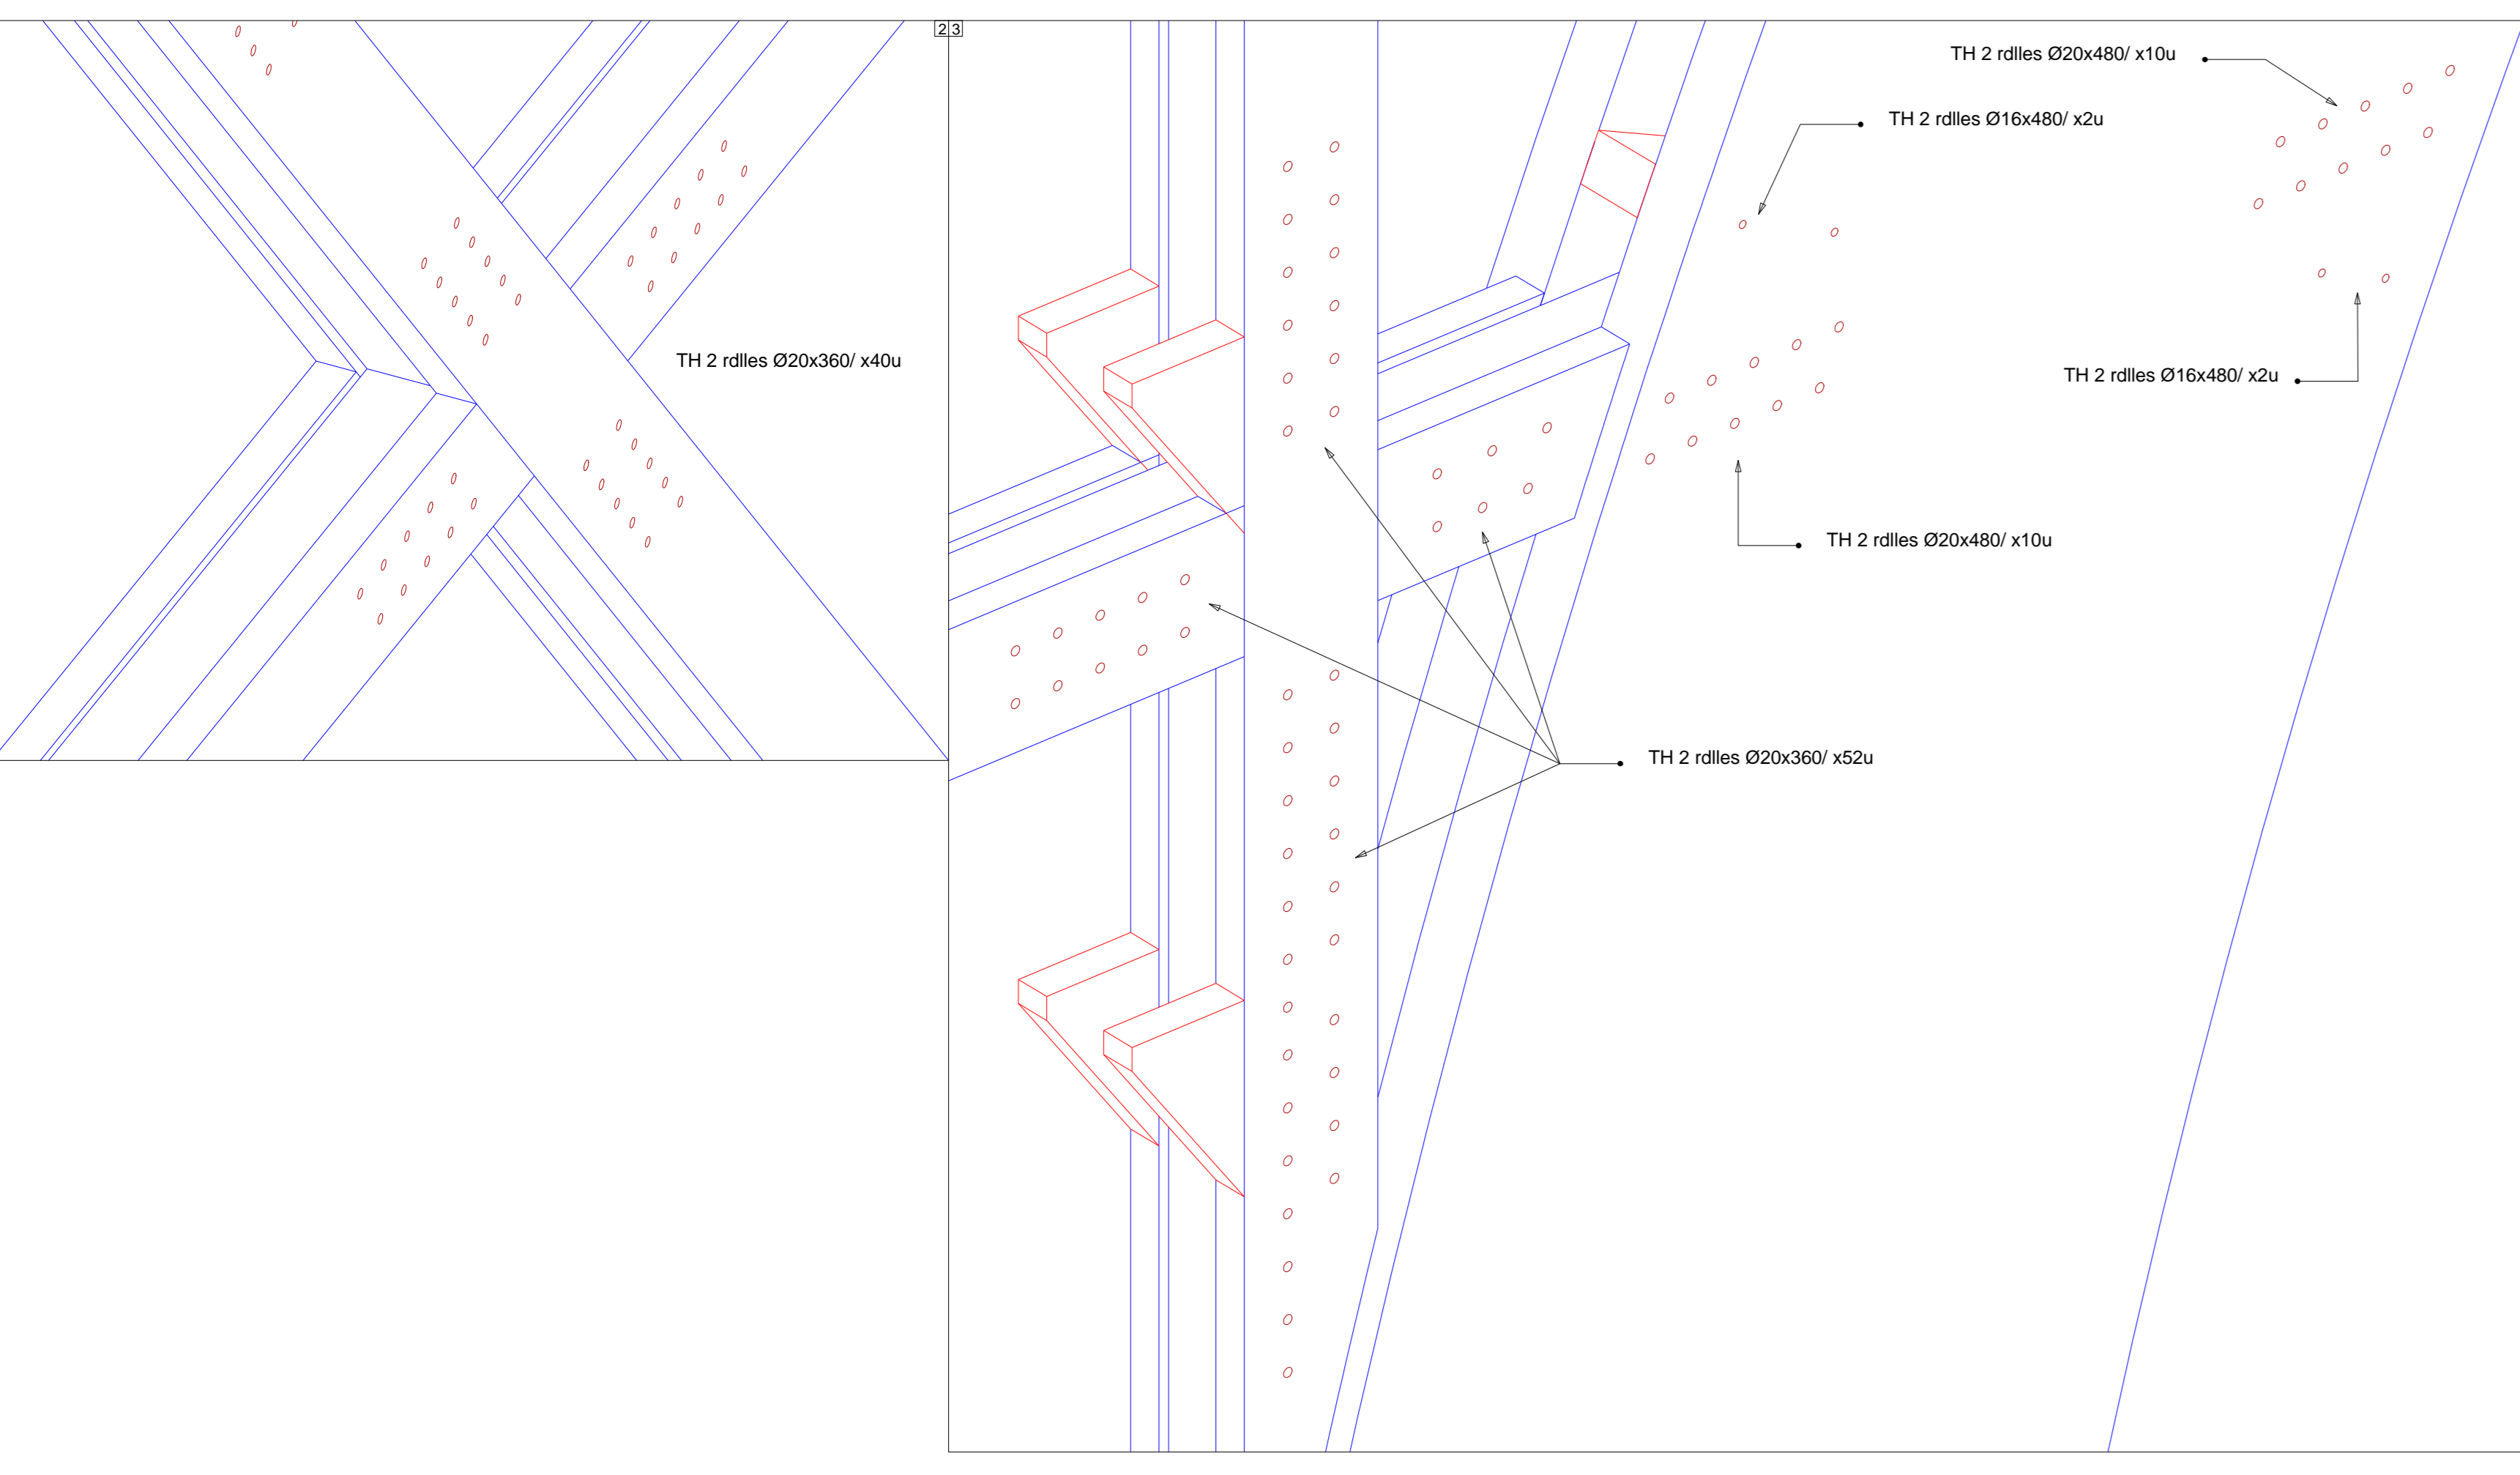
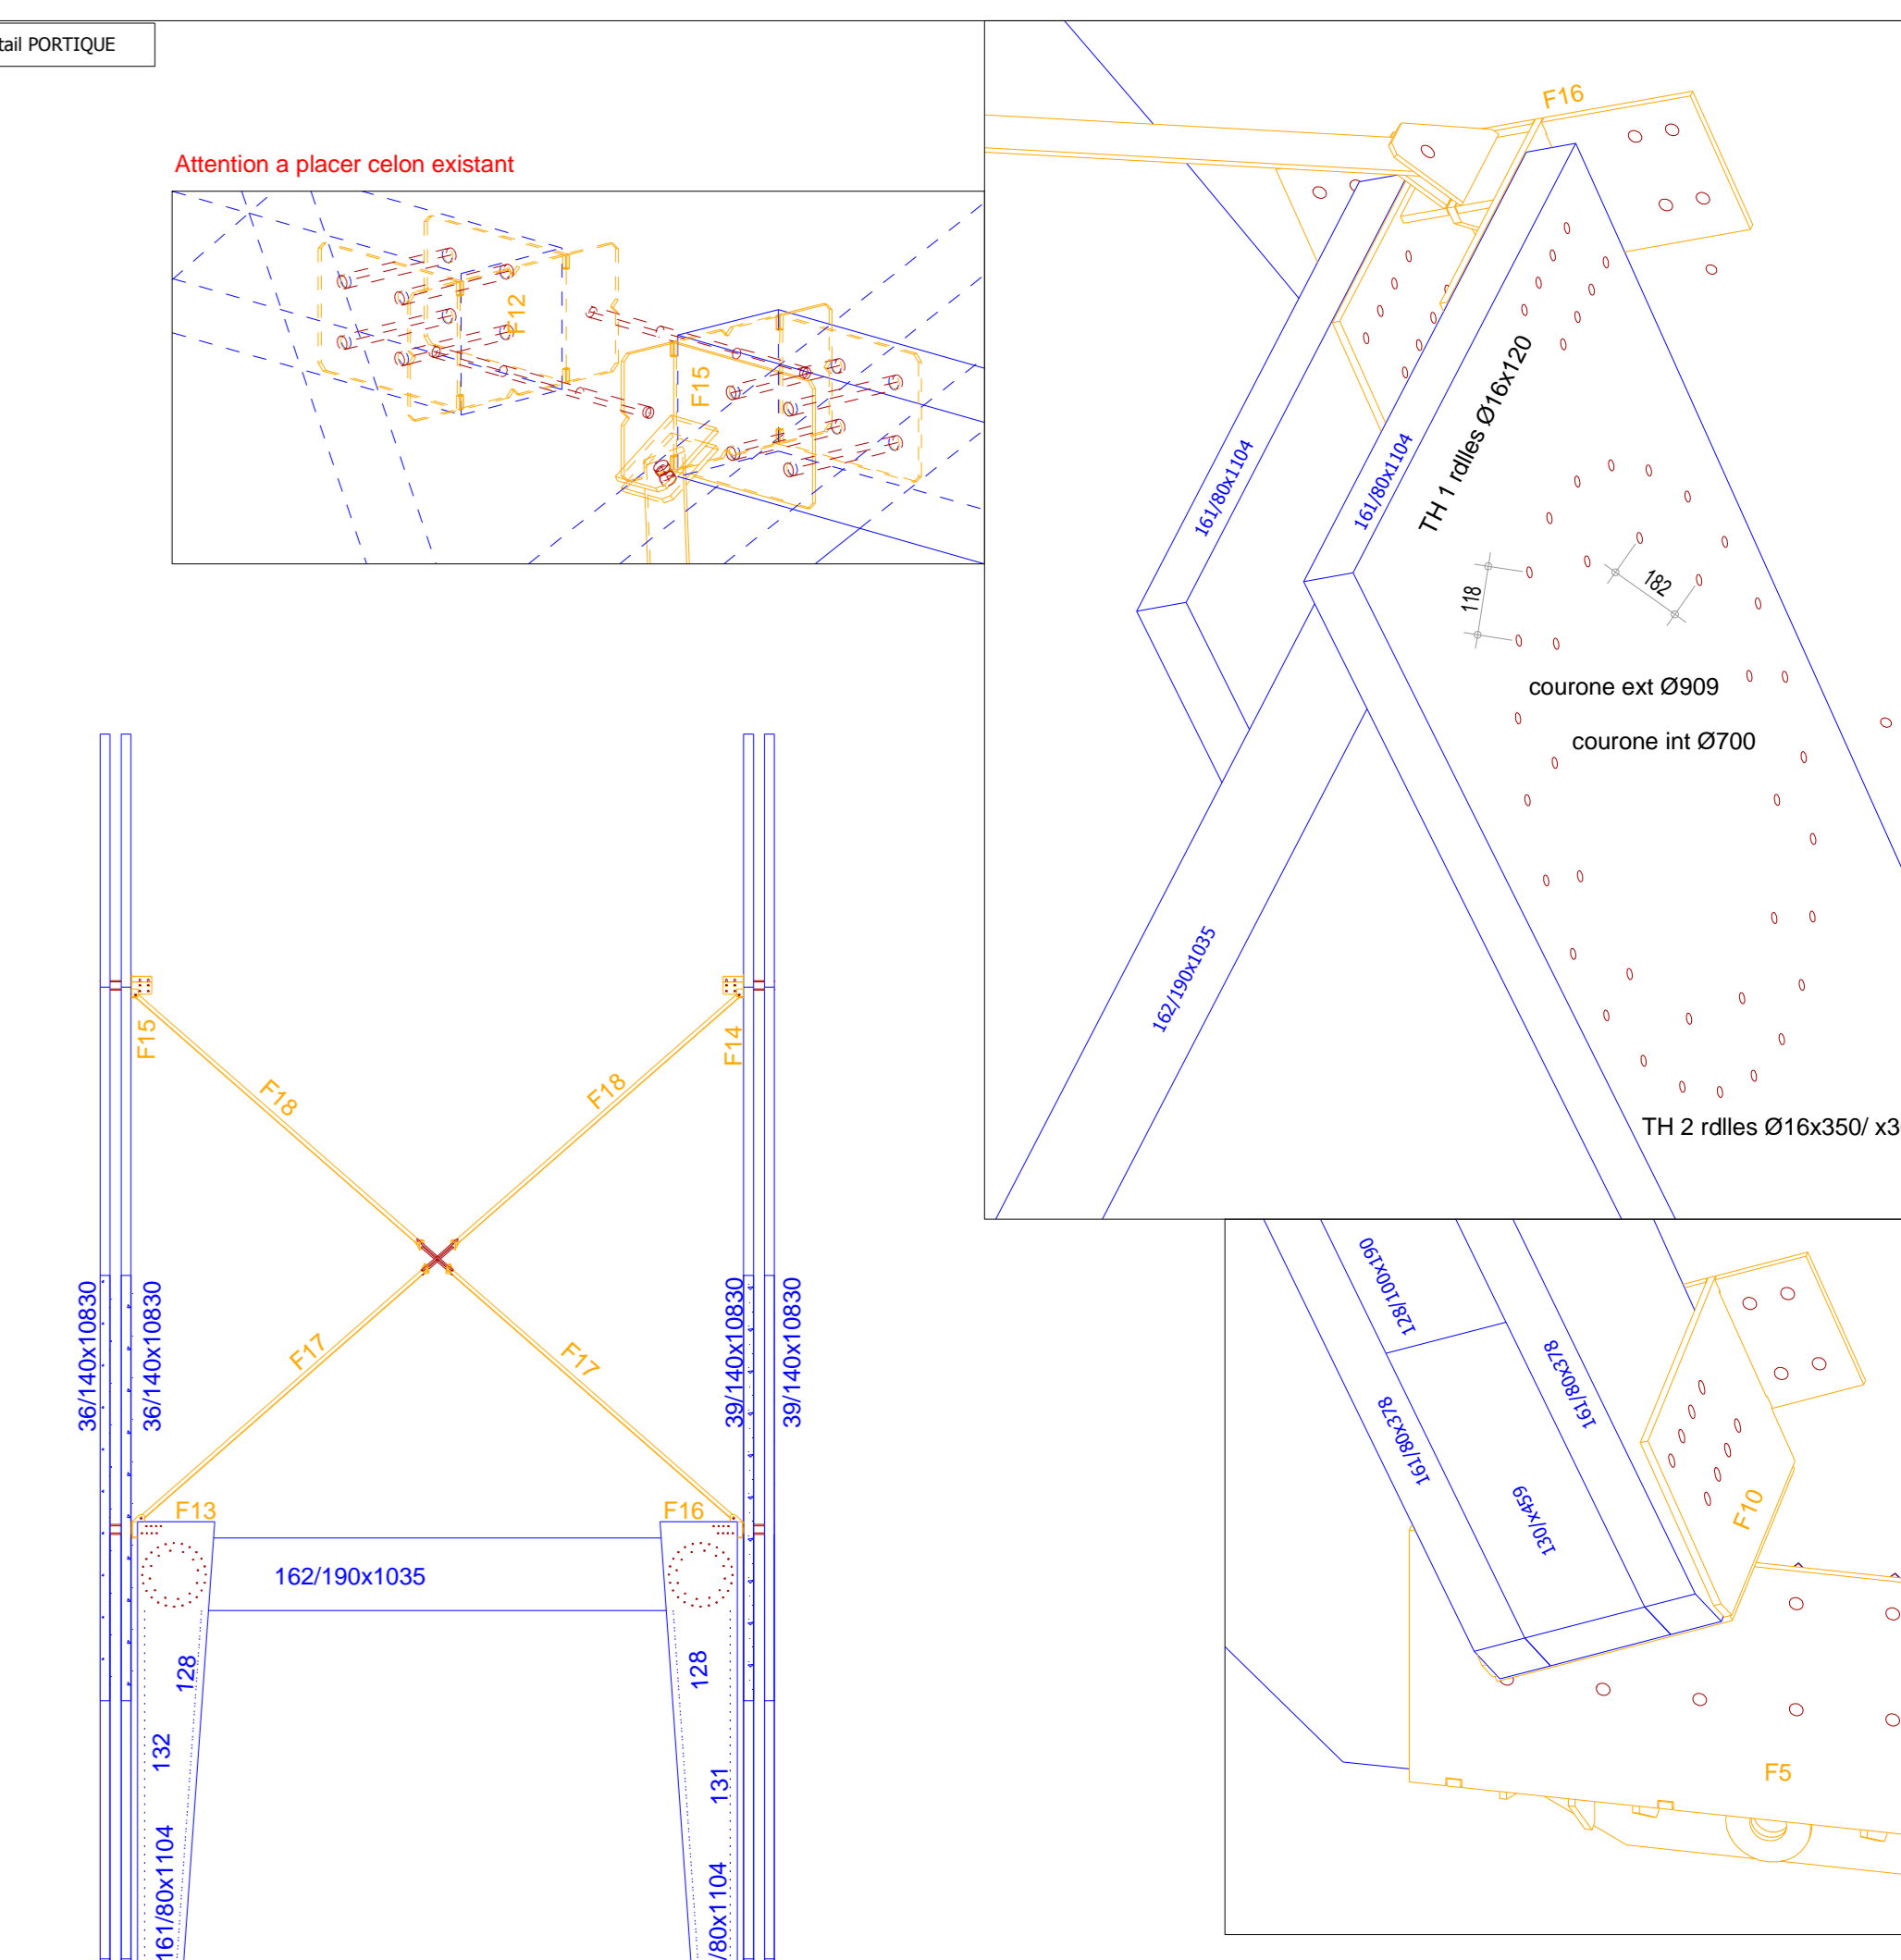


<p>Z.A. de Fournello 22170 PLOUGAT</p>		<p>EMG CONSTRUCTIONS BOIS</p>		<p>Tél. 02.96.79.54.54 Fax 02.96.79.52.36 sa@charpentes-emg.com</p>
<p>SW Architecture ECOPARC - OCEANIS - 35 rue Haroun Tazieff 54320 MAXEVILLE</p>	<p>SUEZ Port 1284 - Route des Gabions 76700 ROGERVILLE</p>	<p>HANGAR SUEZ Port 1284 - Route des Gabions 76700 ROGERVILLE</p>		
<p>COUPES 8 / 9 / 3 / 4</p>				
Date : 24.01.2020		Echelle : suivant Plan		
Calculateur : Le Guyader Julien		Plan N°		
Dessinateur : Germetot Guillaume		DOE		
Date	Indice	MODIFICATIONS		<p>5-1</p>
Dossier N°				105/19
<p>Ce document est la propriété exclusive de la société EMG. Il ne peut être reproduit, communiqué ou cédé sans son autorisation écrite.</p>				

Prévoir perceuse magnétique.
 Faire relever sur portiques et panne buton pour lancer en fabrication les ferrures F18 et F17 après mise en place des ferrures des buton.
 Faire relever du bandeau file F.

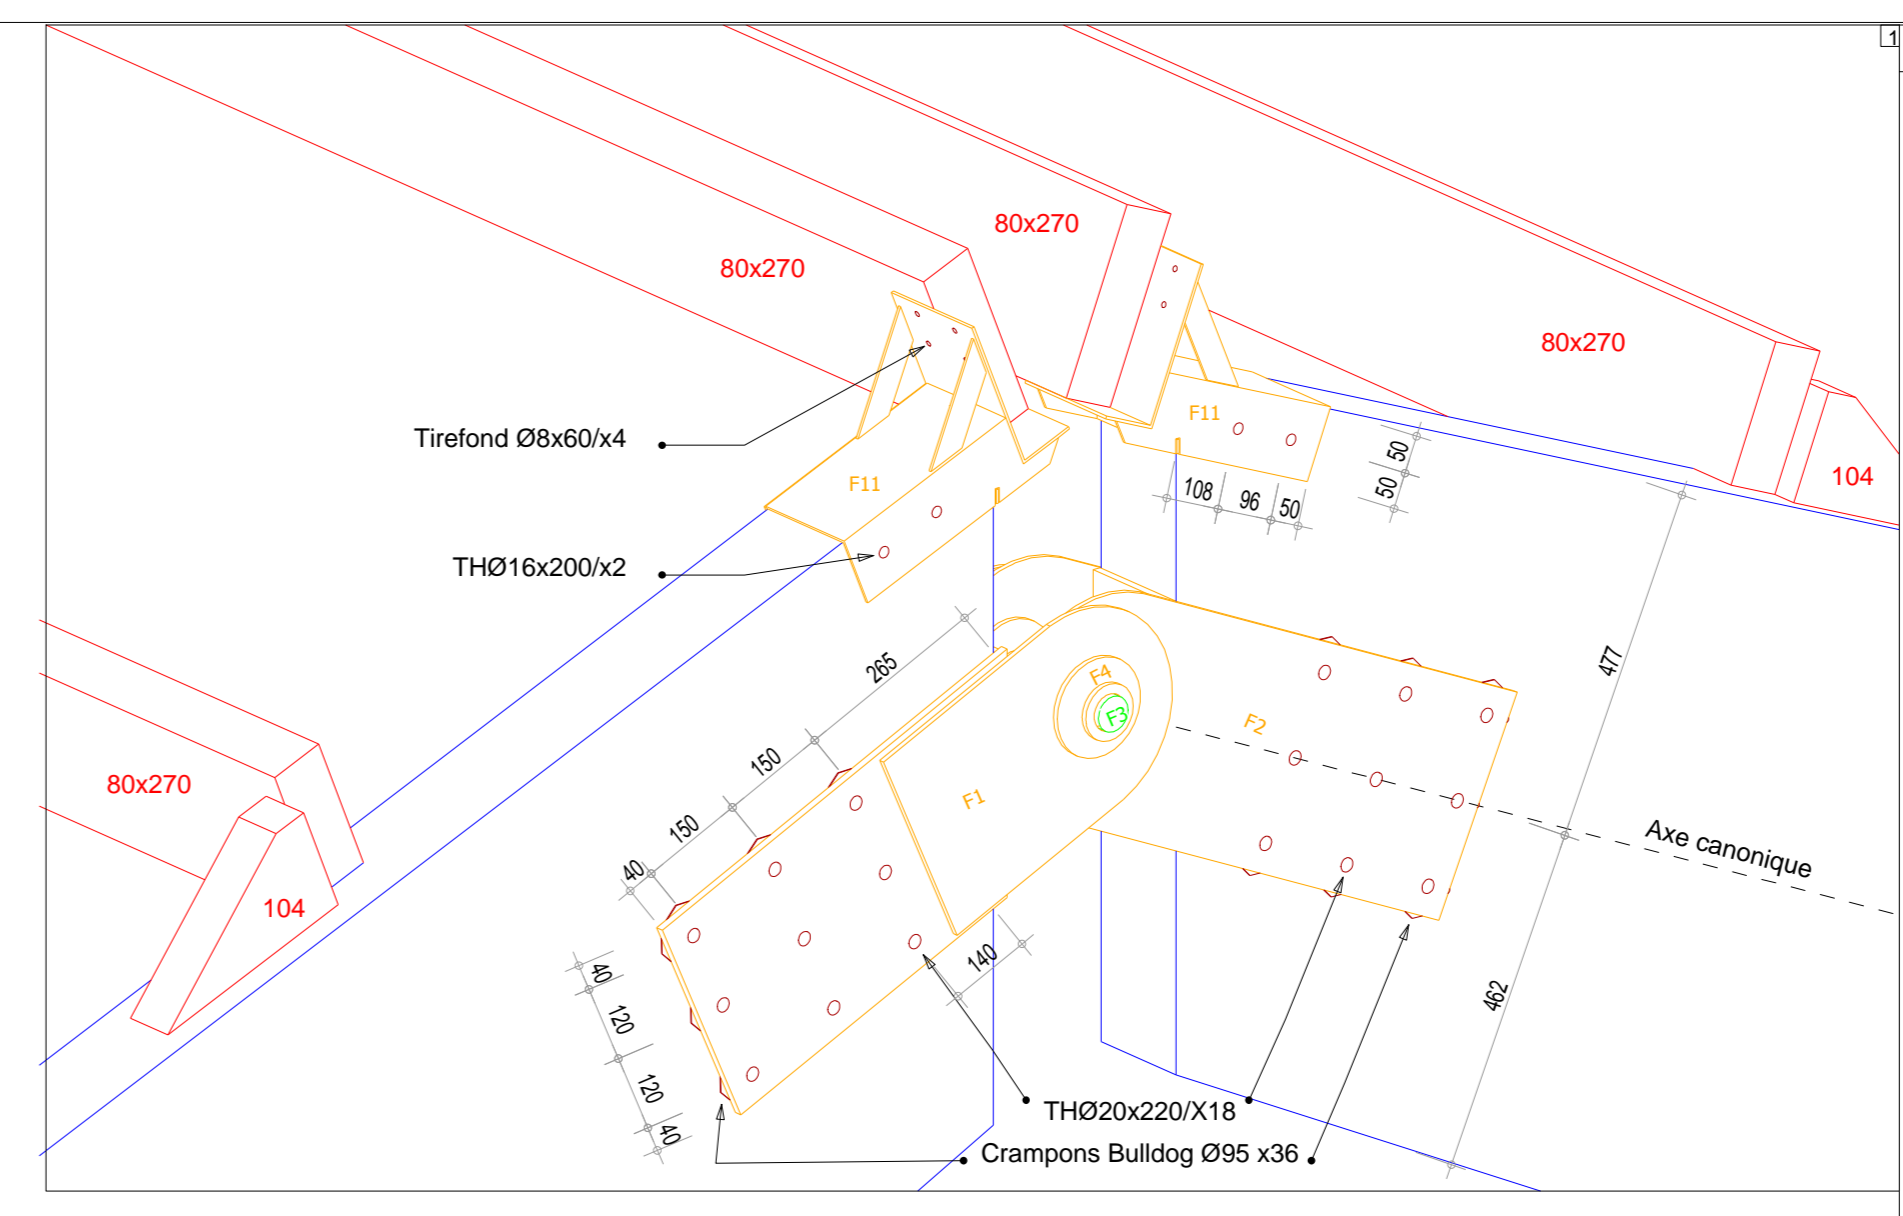

Z.A. de Fournello
 22170 PLOUAGAT

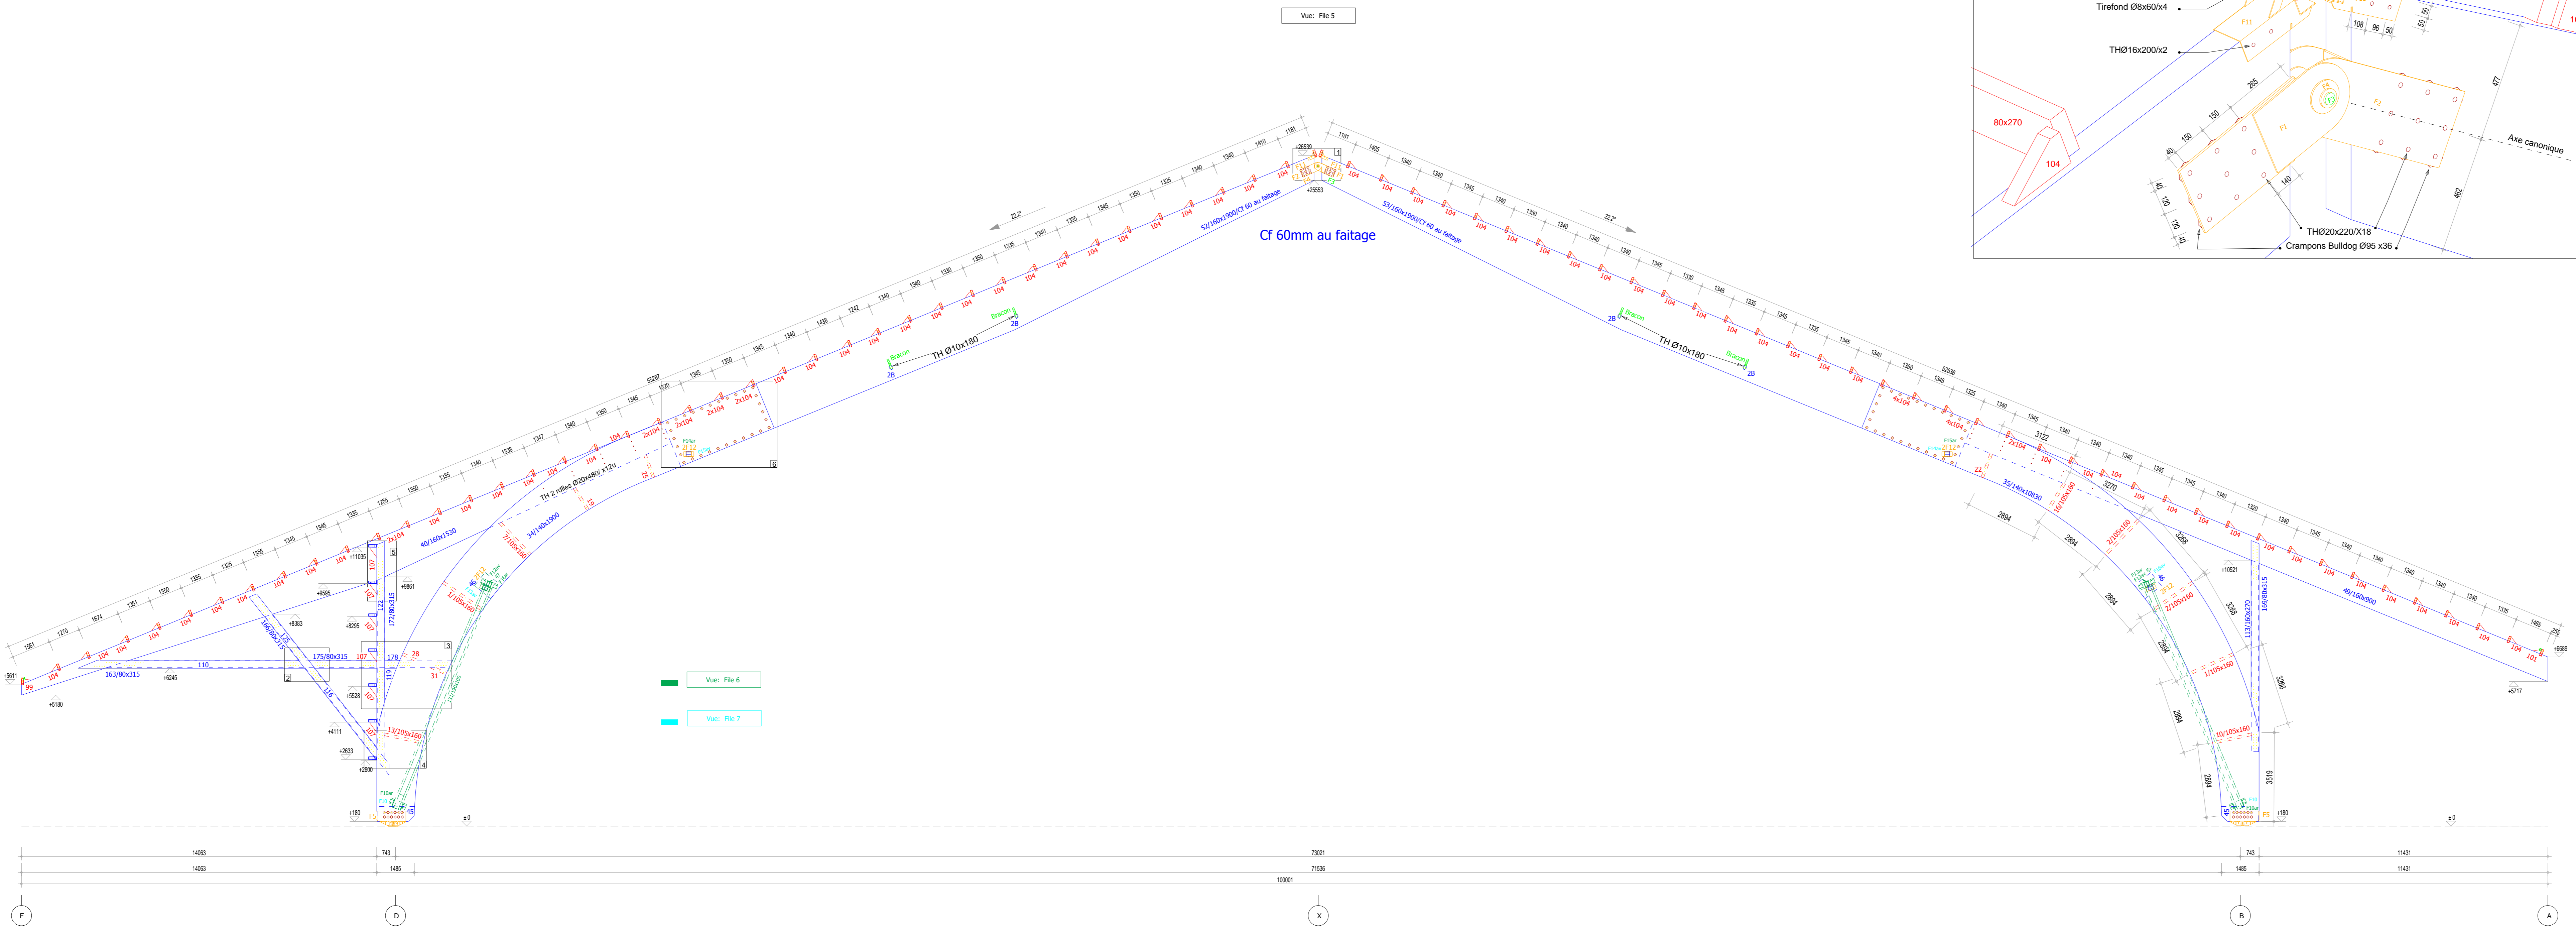

Tél. 02.96.79.54.54
 Fax 02.96.79.52.36
 sa@charpentes-ermg.com

SW Architecture
 ECOPARC - OCEANIS - 35 rue Haroun Tazieff
 54320 MAKEVILLE

SUEZ
 Port 1284 - Route des Gabions
 76700 ROGERVILLE

HANGAR SUEZ
 Port 1284 - Route des Gabions
 76700 ROGERVILLE

COUPES

Date : 24.01.2020 Echelle : suivant Plan
 Calculateur : Le Guyader Julien
 Dessinateur : Germonot Guillaume

Plan N°
 DOE

Date	Indice	MODIFICATIONS

5-2

Dossier N°
 105/19