




BATIMENT B - COUPE A

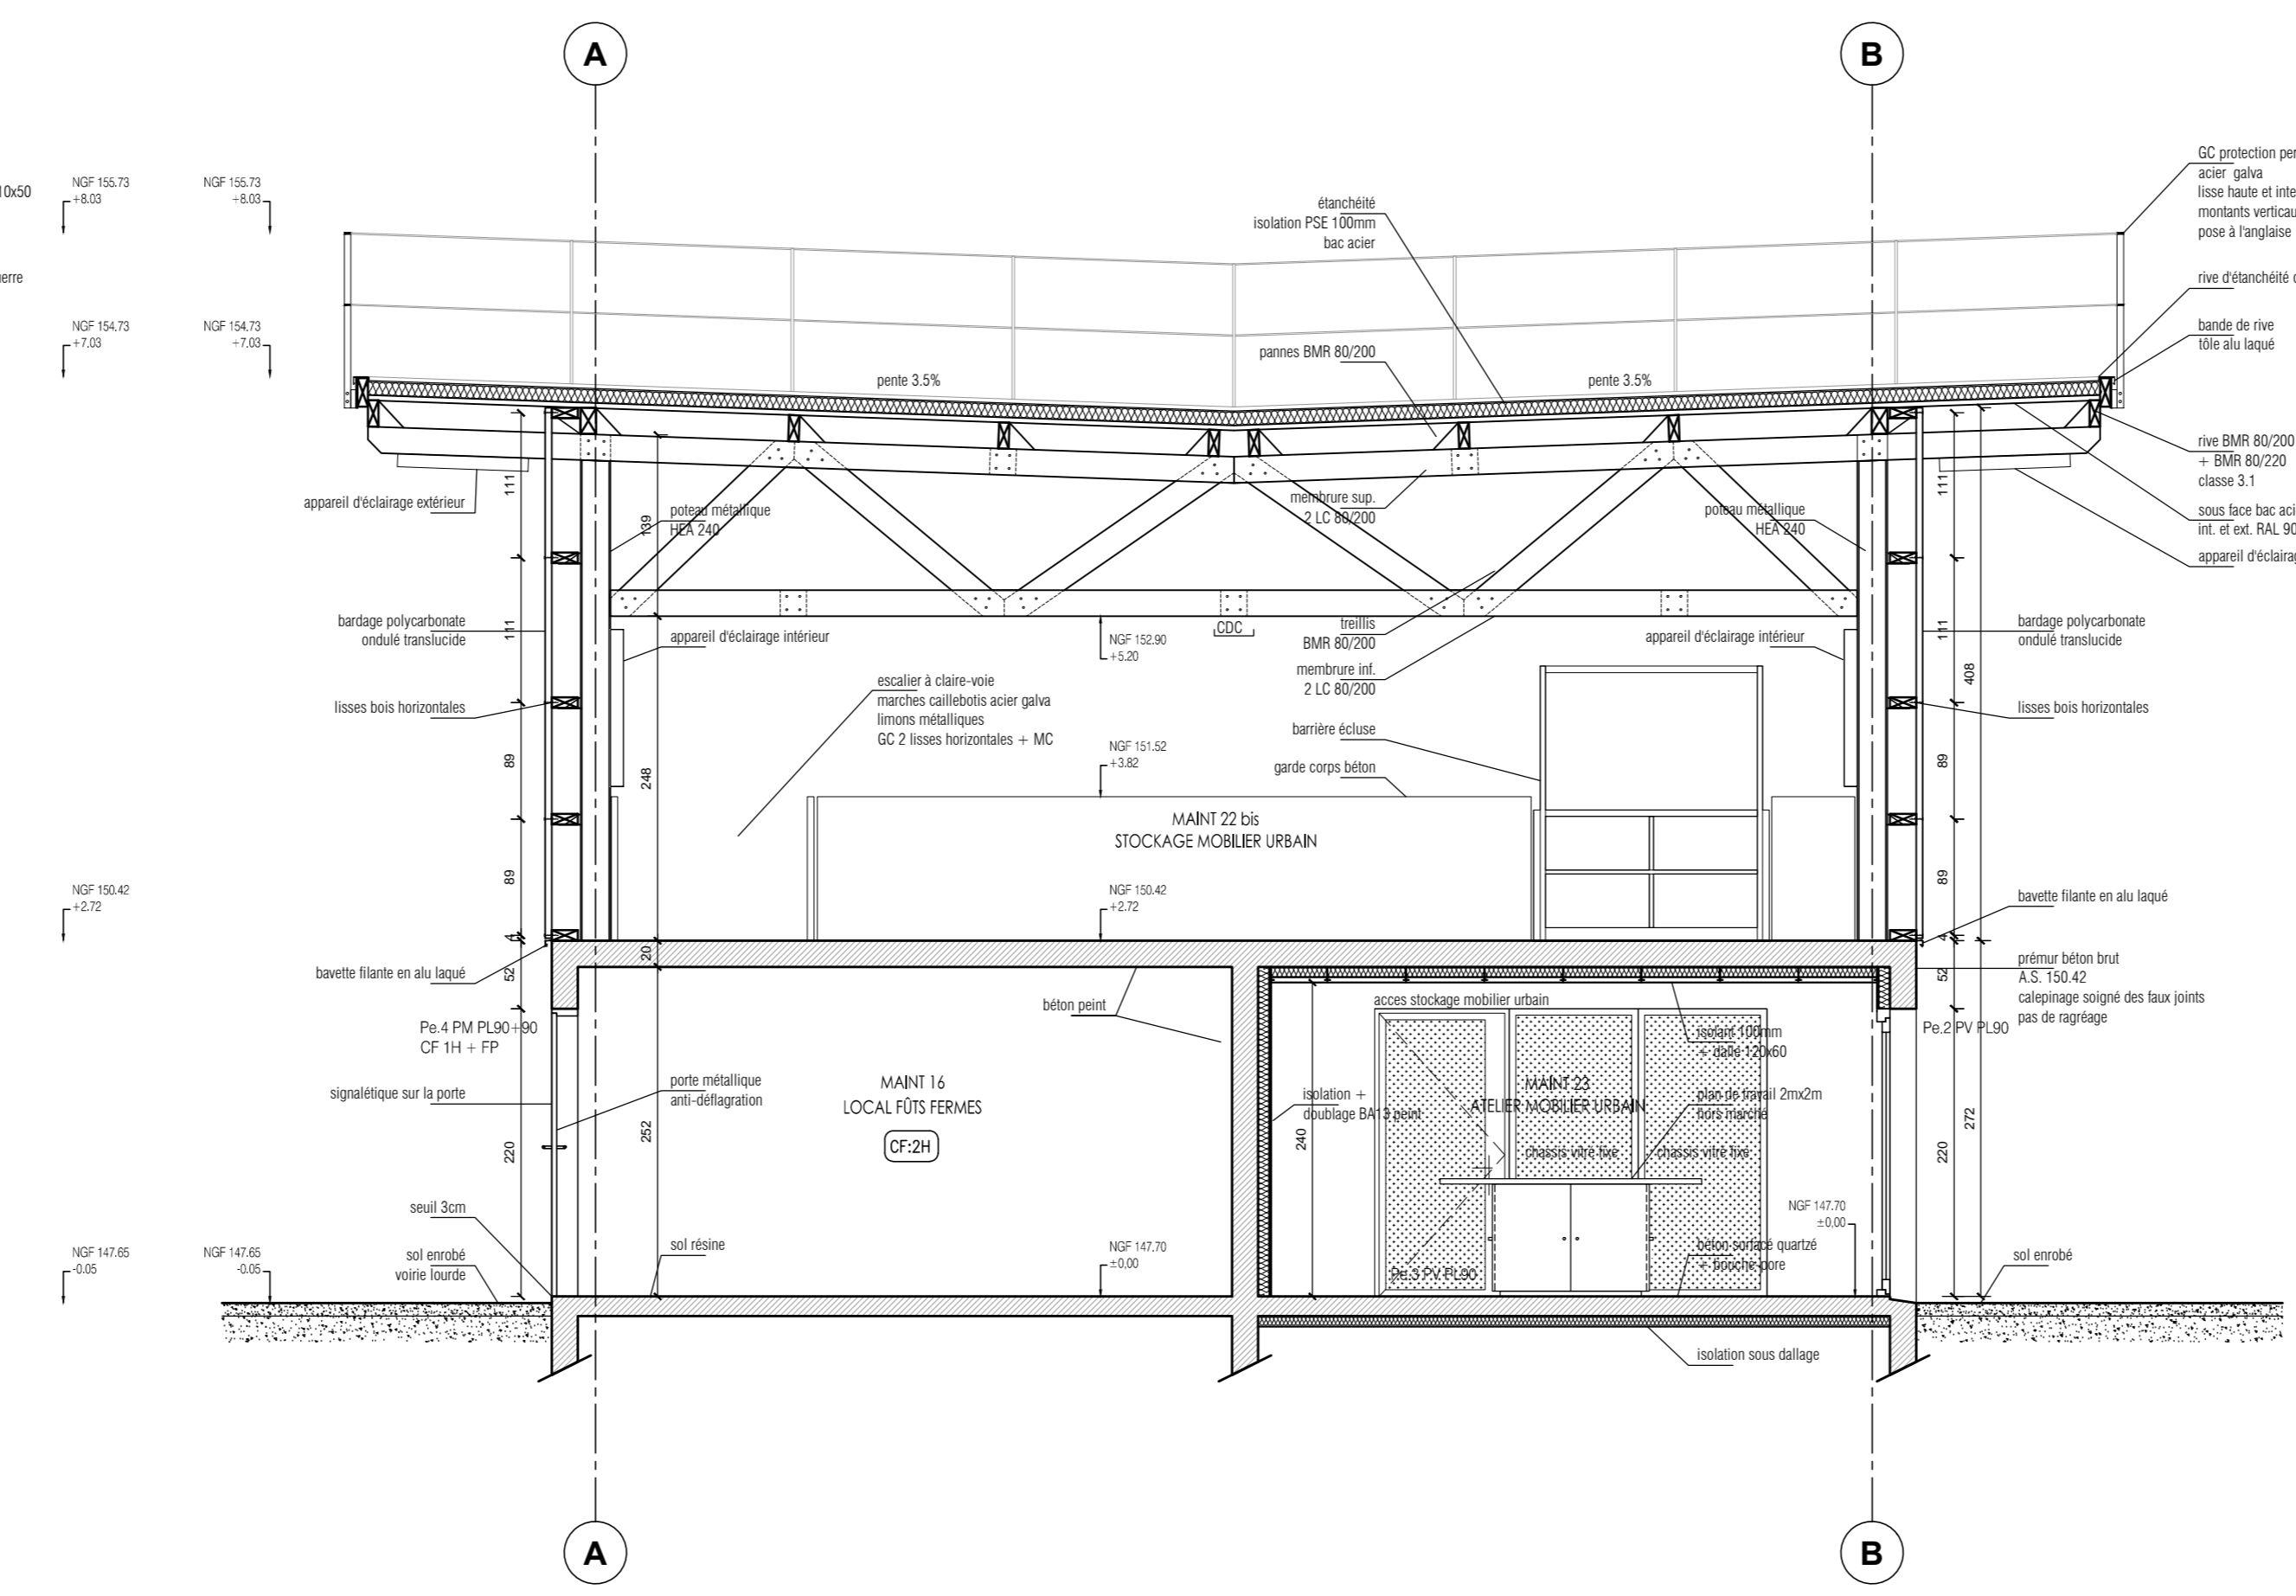

BATIMENT B - COUPE B

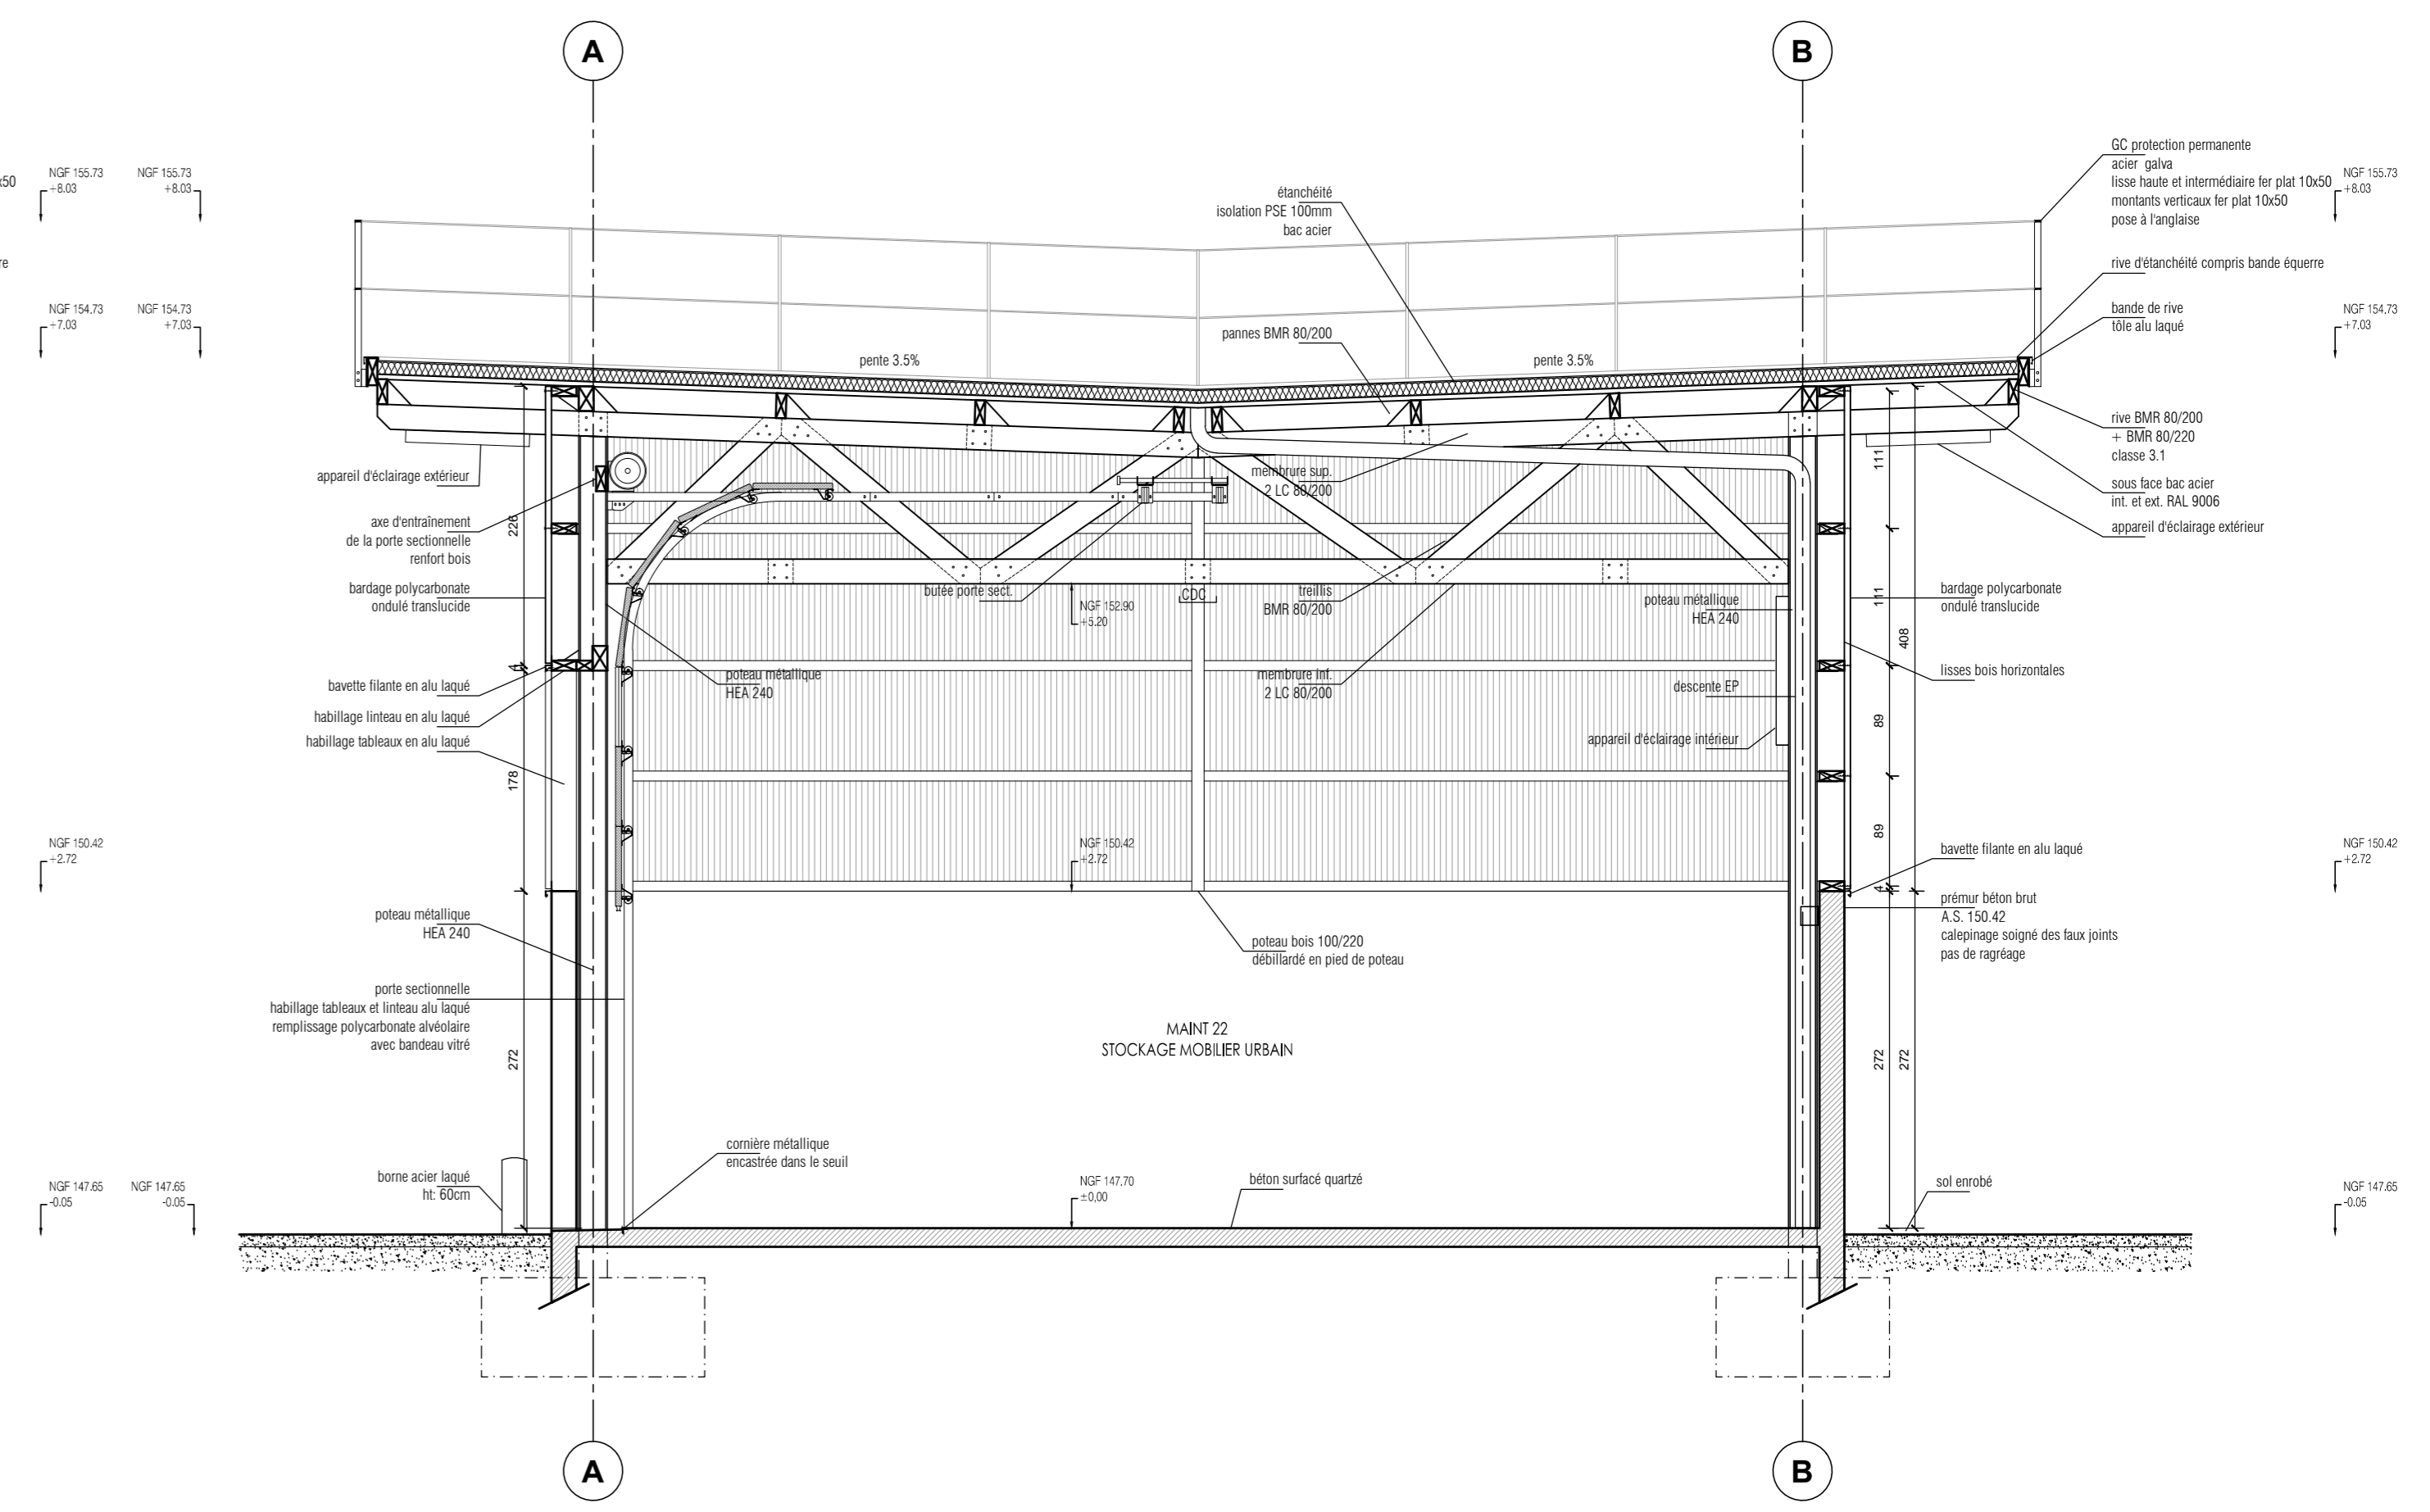

BATIMENT B - COUPE C

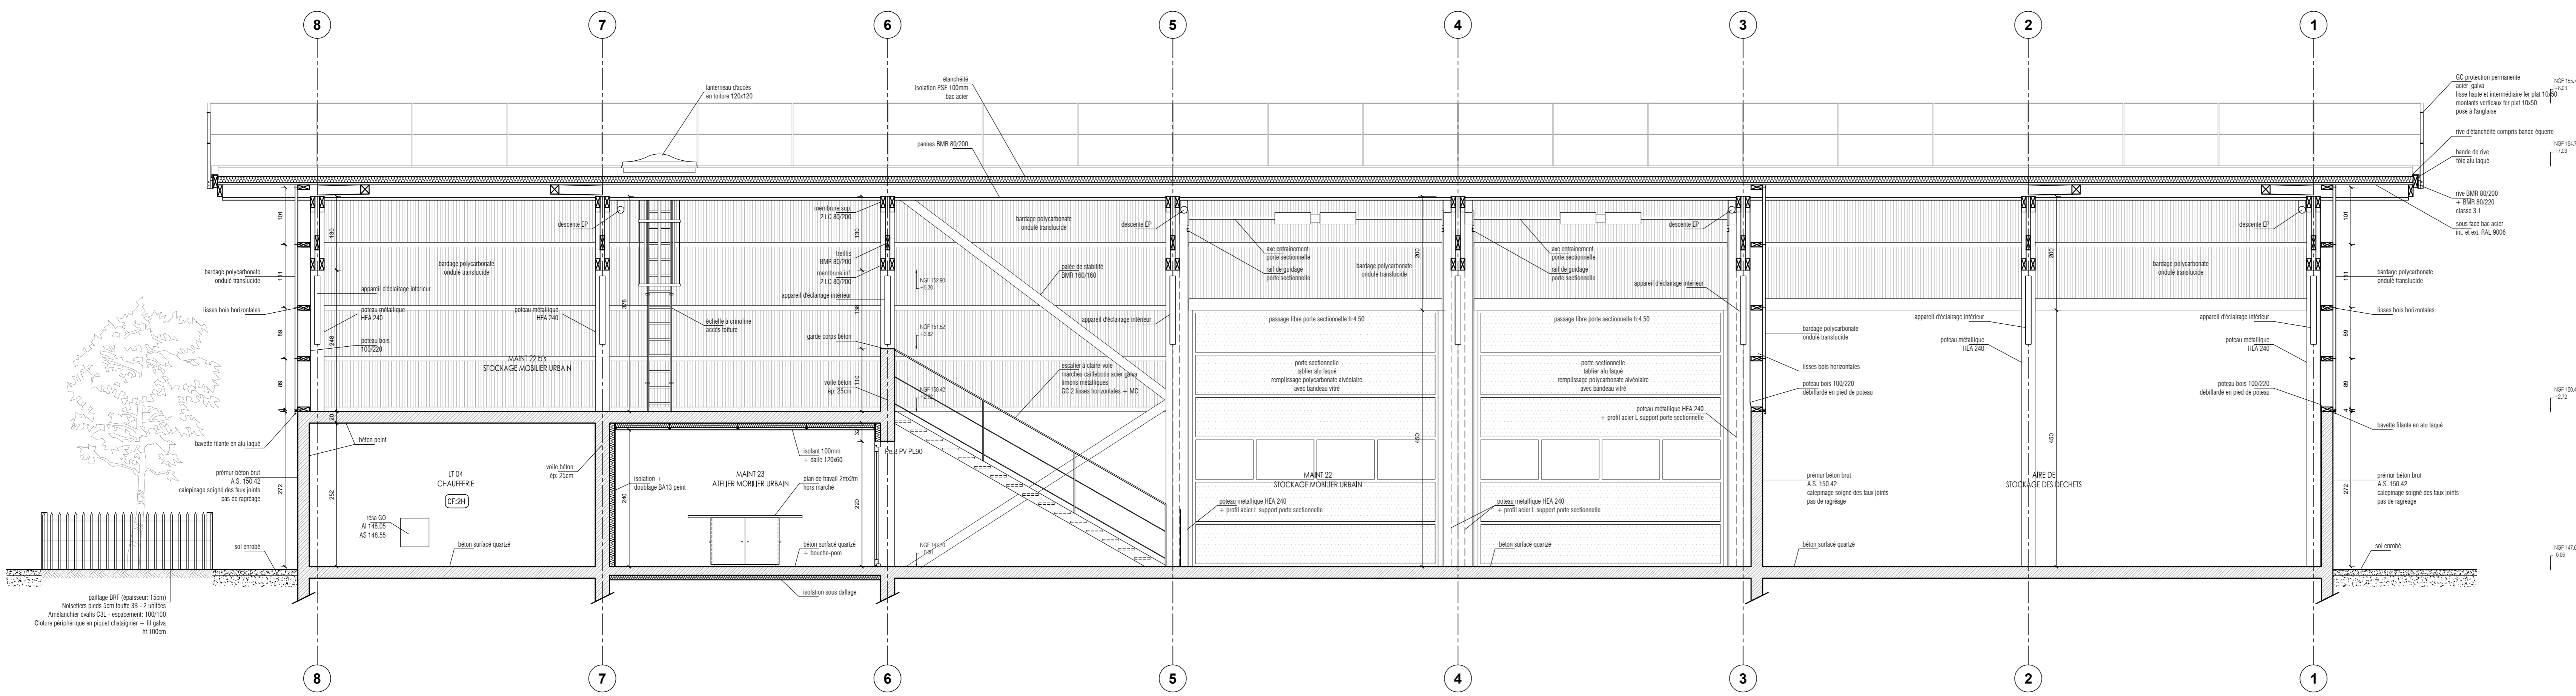

BATIMENT B - COUPE 1

<b>DLW ARCHITECTES</b>		<b>DCE</b>		
ARCHITECTE MAINTIENRE	ARCHITECTE ASSOCIE	BET STRUCTURE	BET VID / FLUIDES	ECONOMISTE / OPC
<b>DLW Architectes</b> 10 rue Marmontel 44000 NANTES TEL : 02 40 69 00 85	<b>Agence LE TRAOÛN / LE BARZIC architectes</b> 4 rue du Docteur Richet 28000 SAINT-BRIEUC TEL : 02 96 33 33 10	<b>AREST</b> 3 rue de la Forêt 8 rue Charles-Macle 44140 LE BRIGNON TEL : 02 40 26 26 00	<b>GIRUS</b> 3 rue du Champ 44800 SAINT-HEBRAIN TEL : 02 49 09 85 10	<b>M2C</b> 16 zone du Vertou 22000 LAMBALLE TEL : 02 96 50 50 00
BET HQE	BUREAU CONTROLE	SPS		
<b>AREA CANOPIE</b> Le Bois Châtel CS 30006 44840 ST AIGNAN GUILÉ TEL : 02 40 32 57 98	<b>SOCOTEC</b> 1 rue Pierre et Marie Curie 22190 PLERIN TEL : 02 96 58 00 40	<b>DEKRA</b> Immeuble Sérénité 1 Allée du Commerce ZA de la Vallée 35770 VERNÉ SUR NOUËNE TEL : 02 99 88 57 00		

CONSTRUCTION DU NOUVEAU DÉPÔT DES TRANSPORTS URBAINS BRIOCHAIS

Janvier 2017

MATRIÈRE D'OUVRAGE

**SAINT-BRIEUC Agglomération**  
Région d'Armor

Saint Briec Agglomération  
3 place de la République  
22000 de Saint-Briec  
TEL : 02 96 77 20 00

ECH. 1:50

BATIMENT B - COUPES

12