


BATIMENT C - COUPE A - 1/50

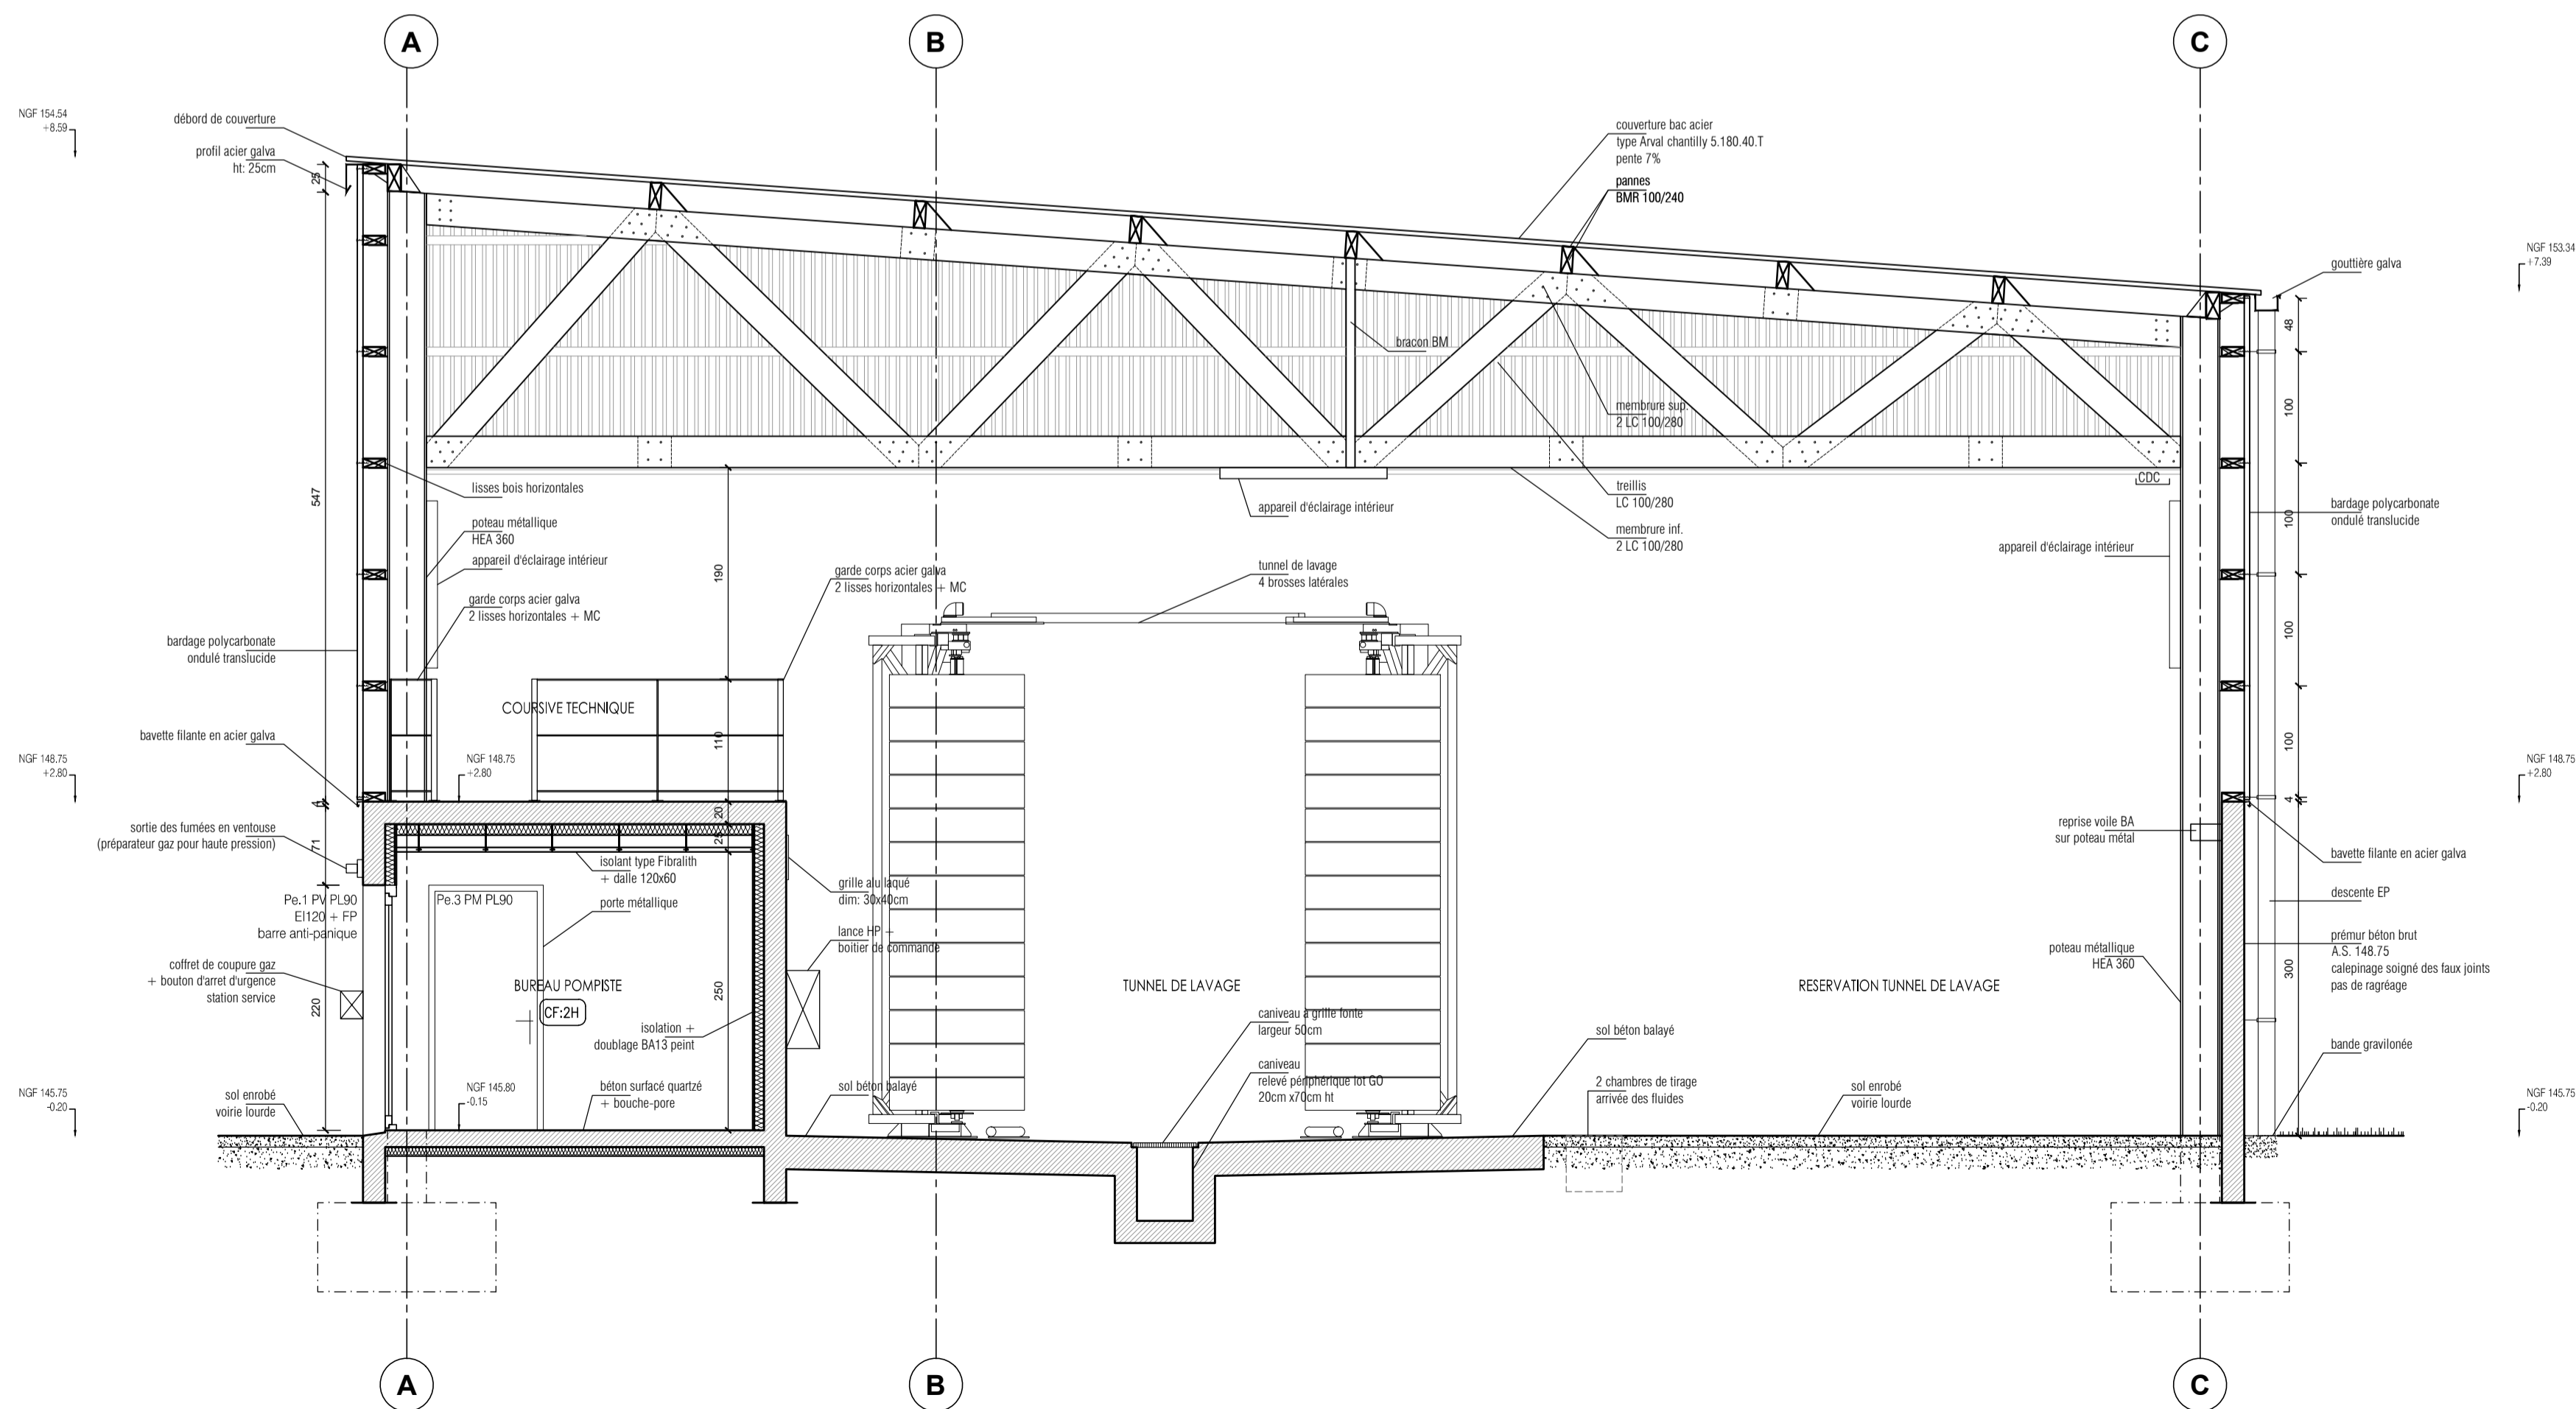

BATIMENT C - COUPE B - 1/50

DLW
ARCHITECTES

DCE

ARCHITECTE MANDATAIRE	ARCHITECTE ASSOCIE	BET STRUCTURE	BET VRD / FLUIDES	ECONOMISTE / OPC
DLW Architectes 10 rue Marmontel 44000 NANTES TEL : 02 40 69 00 65	Agence LE TRAON / LE BARZIC architectes 6 rue du docteur Bochaud 22000 SAINT-BRIEUC	AREST ZA La forêt 8 rue Chante Merle 44140 LE BIGNON TEL : 02 40 26 20 00	GIRUS 3 rue du Charron 44806 SAINT-HERBLAIN TEL : 02 49 09 85 10	M2C 16 zone du Ventoué 22400 LAMBALLE TEL : 02 96 50 16 00
BET HQE	BUREAU CONTROLE	SPS		
AREA CANOPEE Le Bois Cholet CS 30008 448160 ST AIGNAN GDLIEU TEL : 02 40 32 57 98	SOCOTEC 1 rue Pierre et Marie Curie 22190 PLERIN TEL : 02 96 58 05 40	DEKRA Immeuble Sémiramis 1 Allée du Communal ZA de la Hallemaie 33770 VERN SUR SEICHE TEL : 02 99 86 72 00		

CONSTRUCTION DU
NOUVEAU DÉPÔT DES
TRANSPORTS URBAINS
BRIOCHAIS

Janvier 2017

DCE

MAITRISE D'OUVRAGE

Saint Briec Agglomération
 3 place de la résistance
 22044 St Briec codex 2
 TEL : 02 96 77 20 00

ECH. 1 : 50

BATIMENT C - COUPES

15