
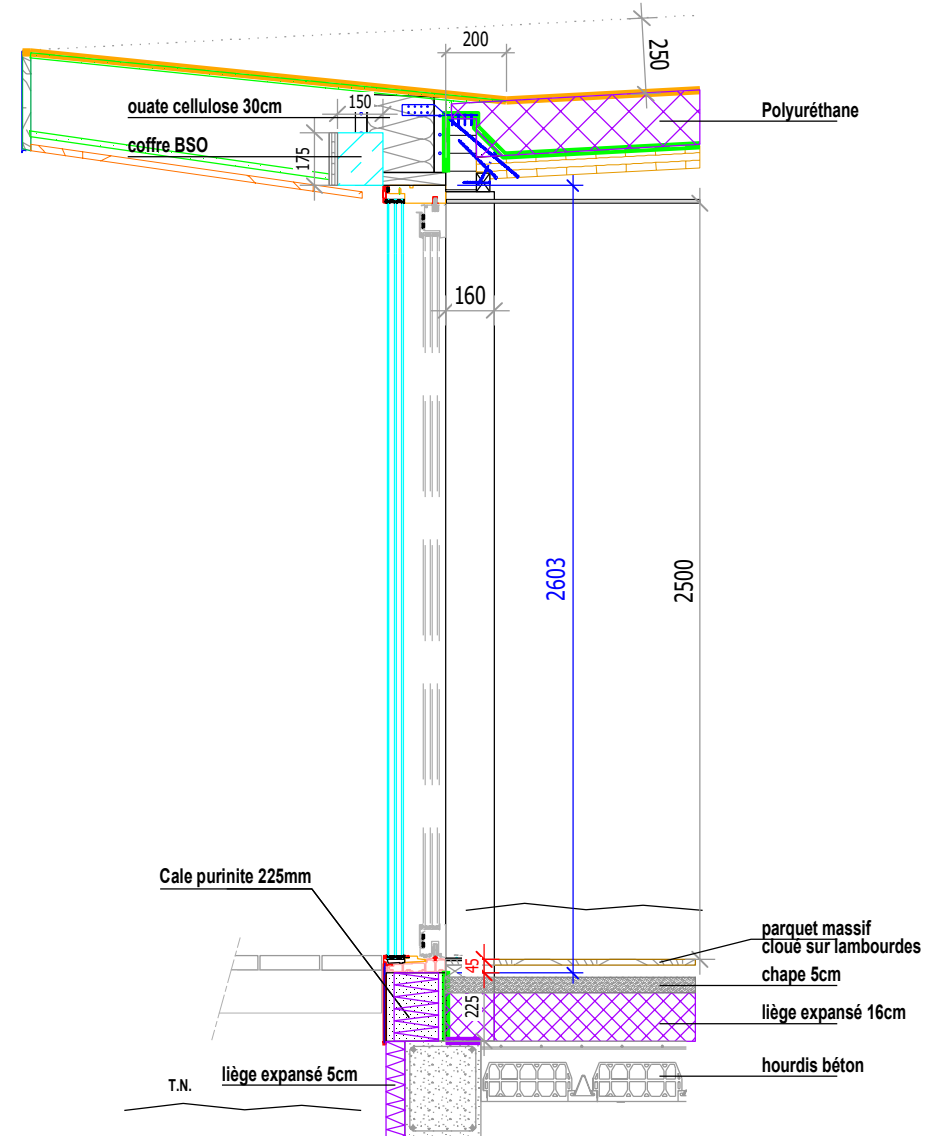


P003 vue en plan

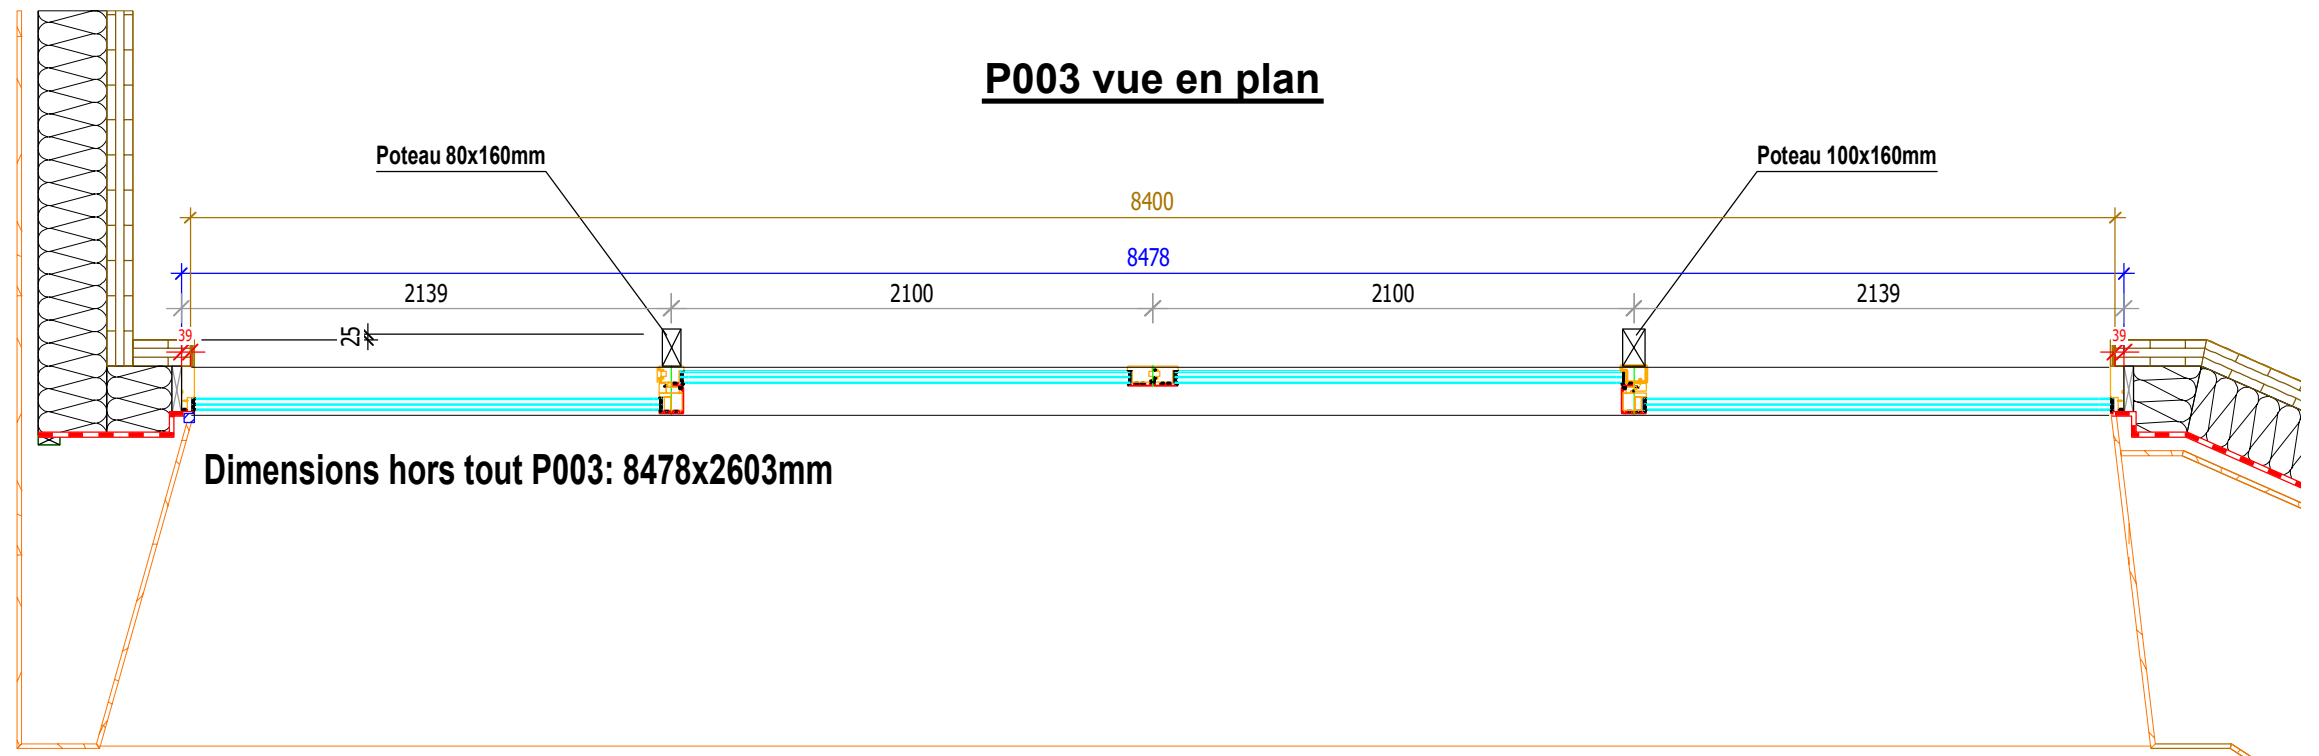

Elévation pour P003