


Construction d'une maison d'habitation

BENODET

ETUDE TECHNIQUE DES STRUCTURE BOIS

DOSSIER DE POSE

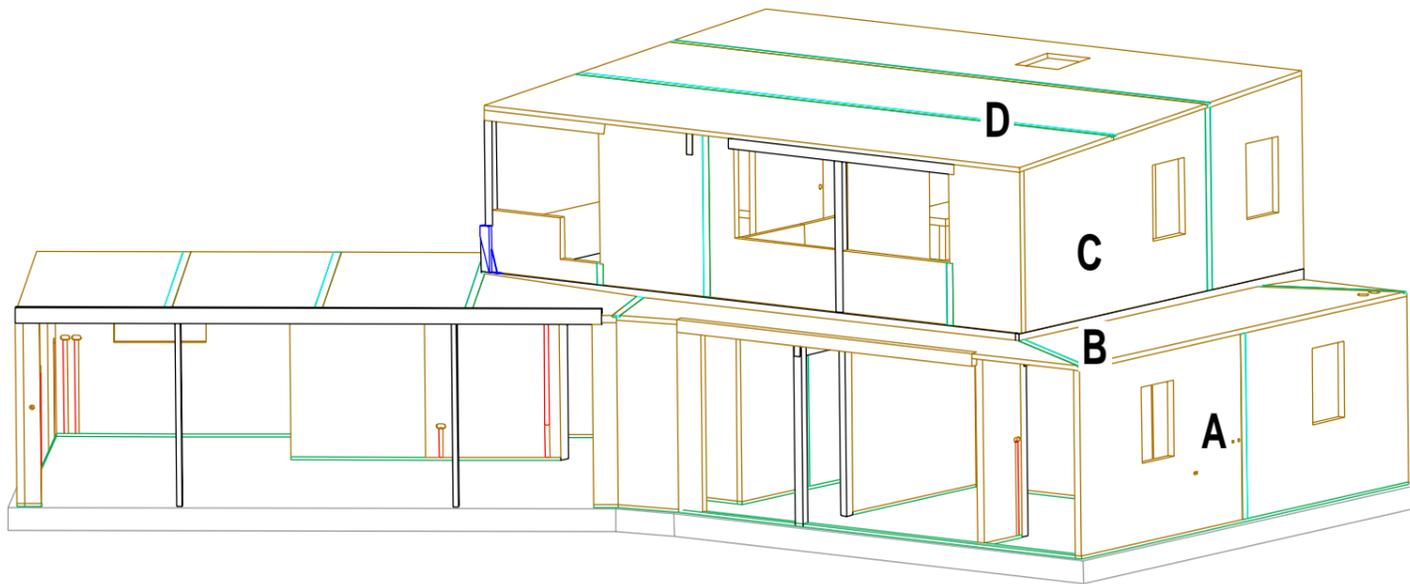

Propriété de Etudes Bois du Barrois - Exploitation et reproduction interdite sans autorisation

Maitre d'ouvrage: M Adrien PAMELA
11 avenue BOUILLOUX LAFONT
29950 BENODET

Maitre d'oeuvre: Mme Alice PAMELA
11 avenue BOUILLOUX LAFONT
29950 BENODET

Charpentier / Client: SARL CONSTRUIBOIS
LE MARTEL
29410 St THEGONNEC - LOC EGUINER

Date de création	Indice et date	Dessinateur	Visa interne	Visa MO/MOE	PHASE
25/07/19	a-25/07/19	J.M.			POSE

REF EBB: 363





ETUDES BOIS DU BARROIS
Bureau d'études enveloppes et structures bois

Etudes Bois du Barrois


Adresse postale: BP 50083 - 55002 BAR LE DUC
E-mail: etudesboisdubarrois@orange.fr

Membre

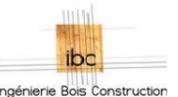


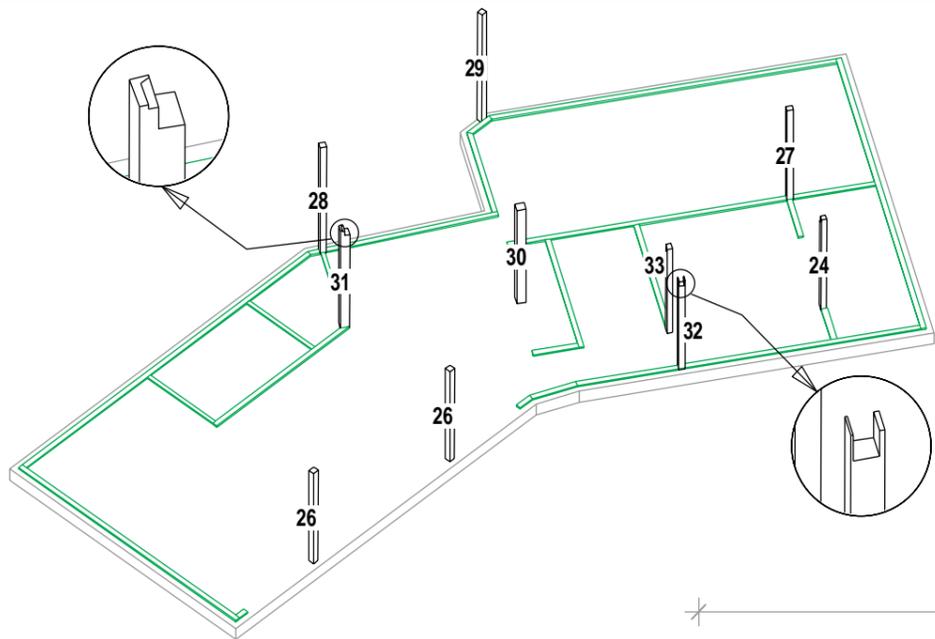


Axe poteaux RDC

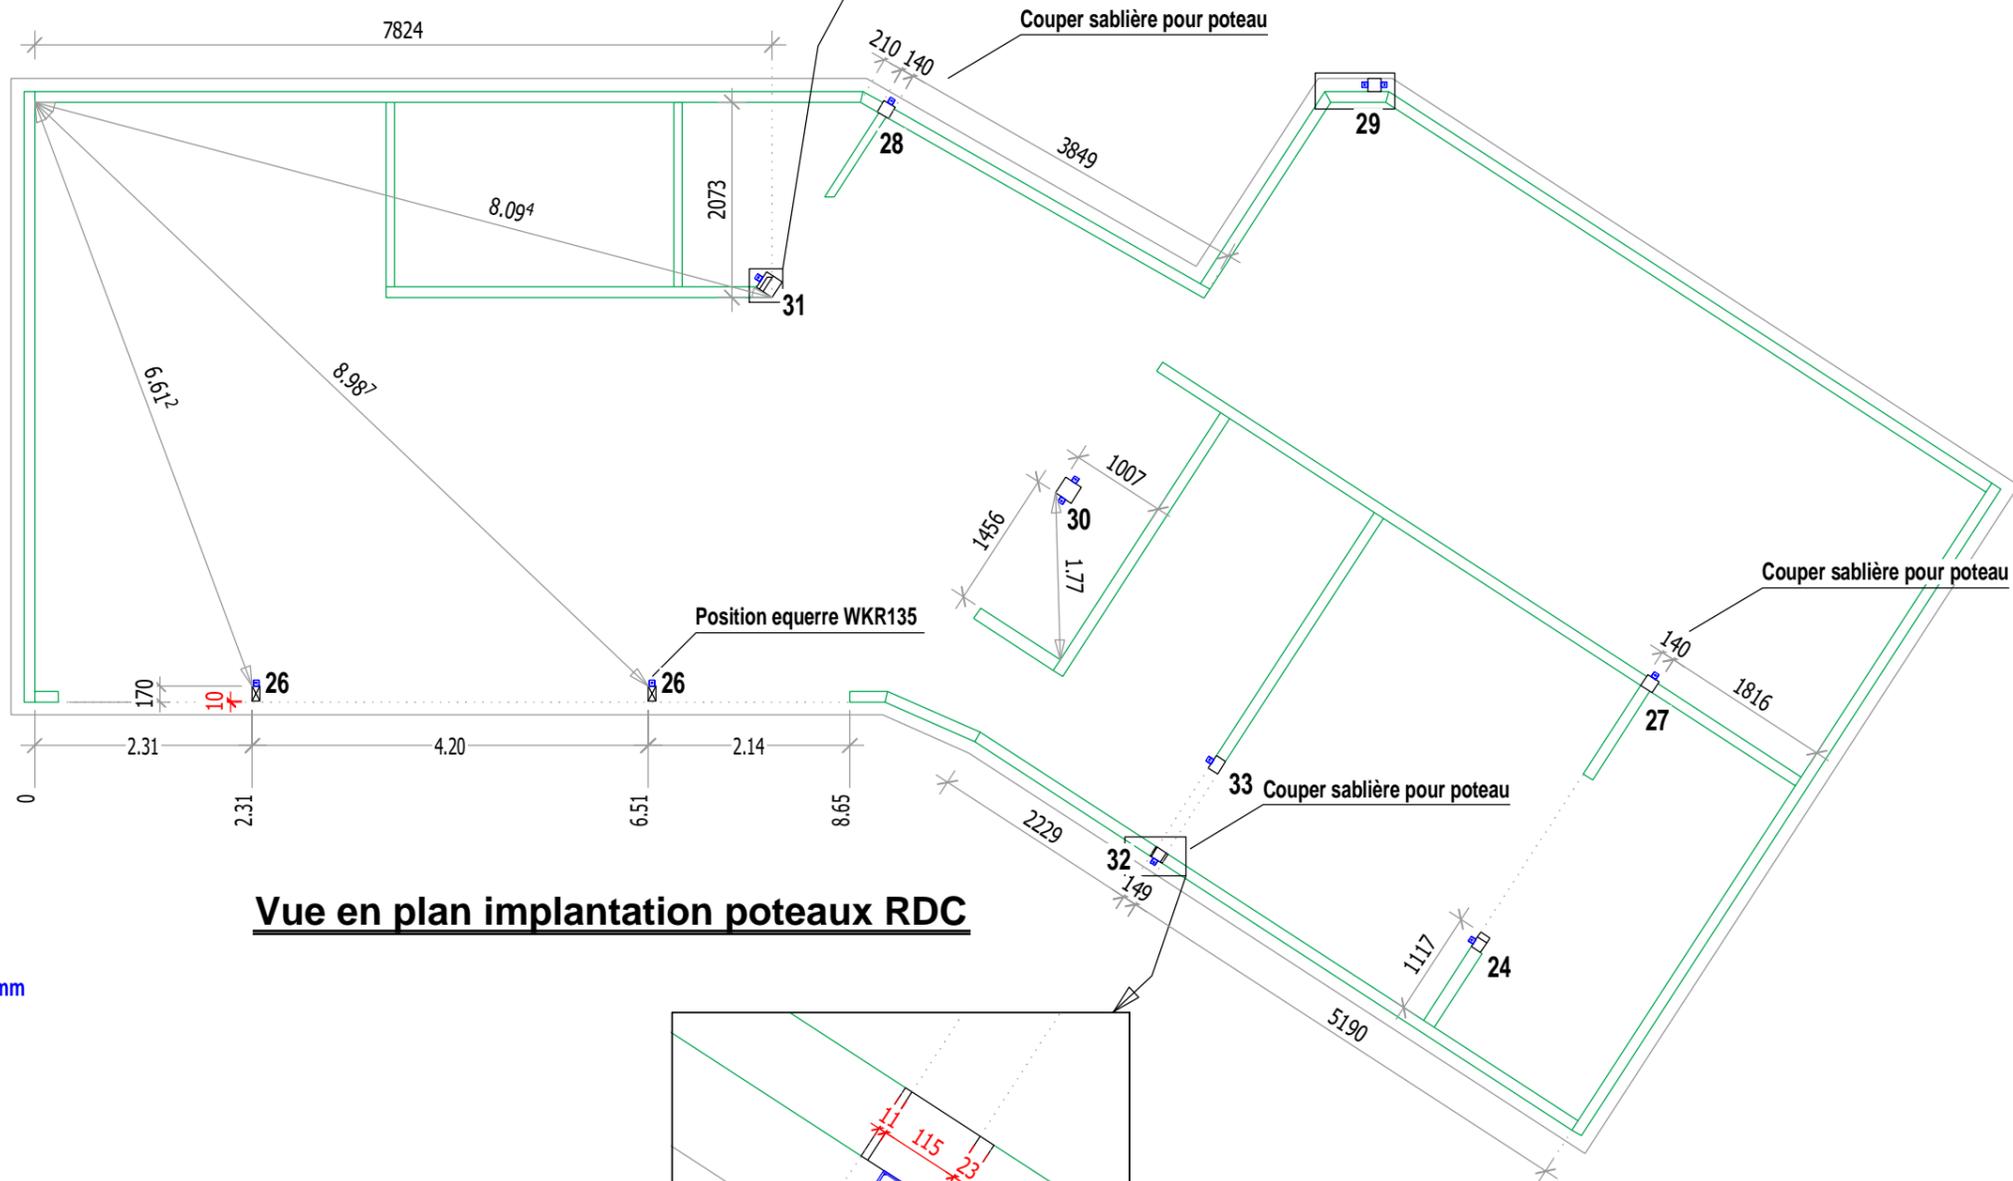


Vue en plan implantation poteaux RDC

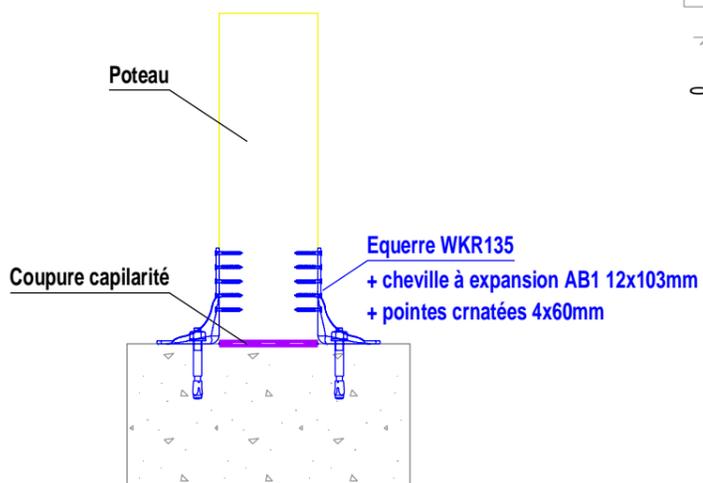


Détail pied de poteau

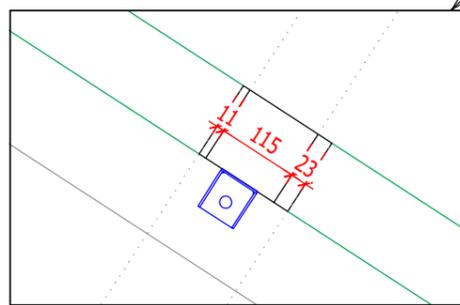


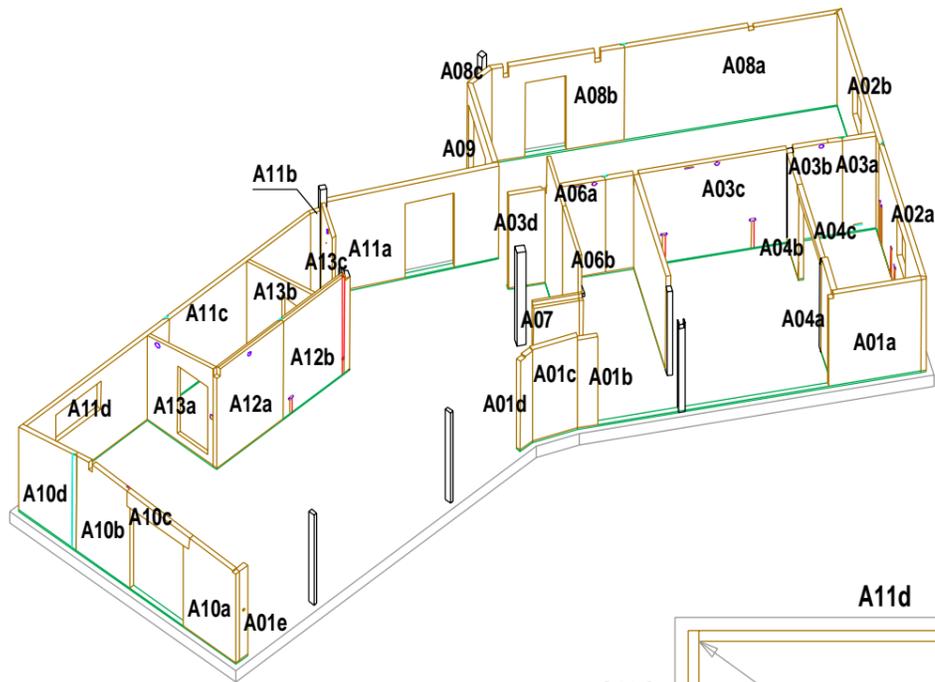


Axo murs RDC

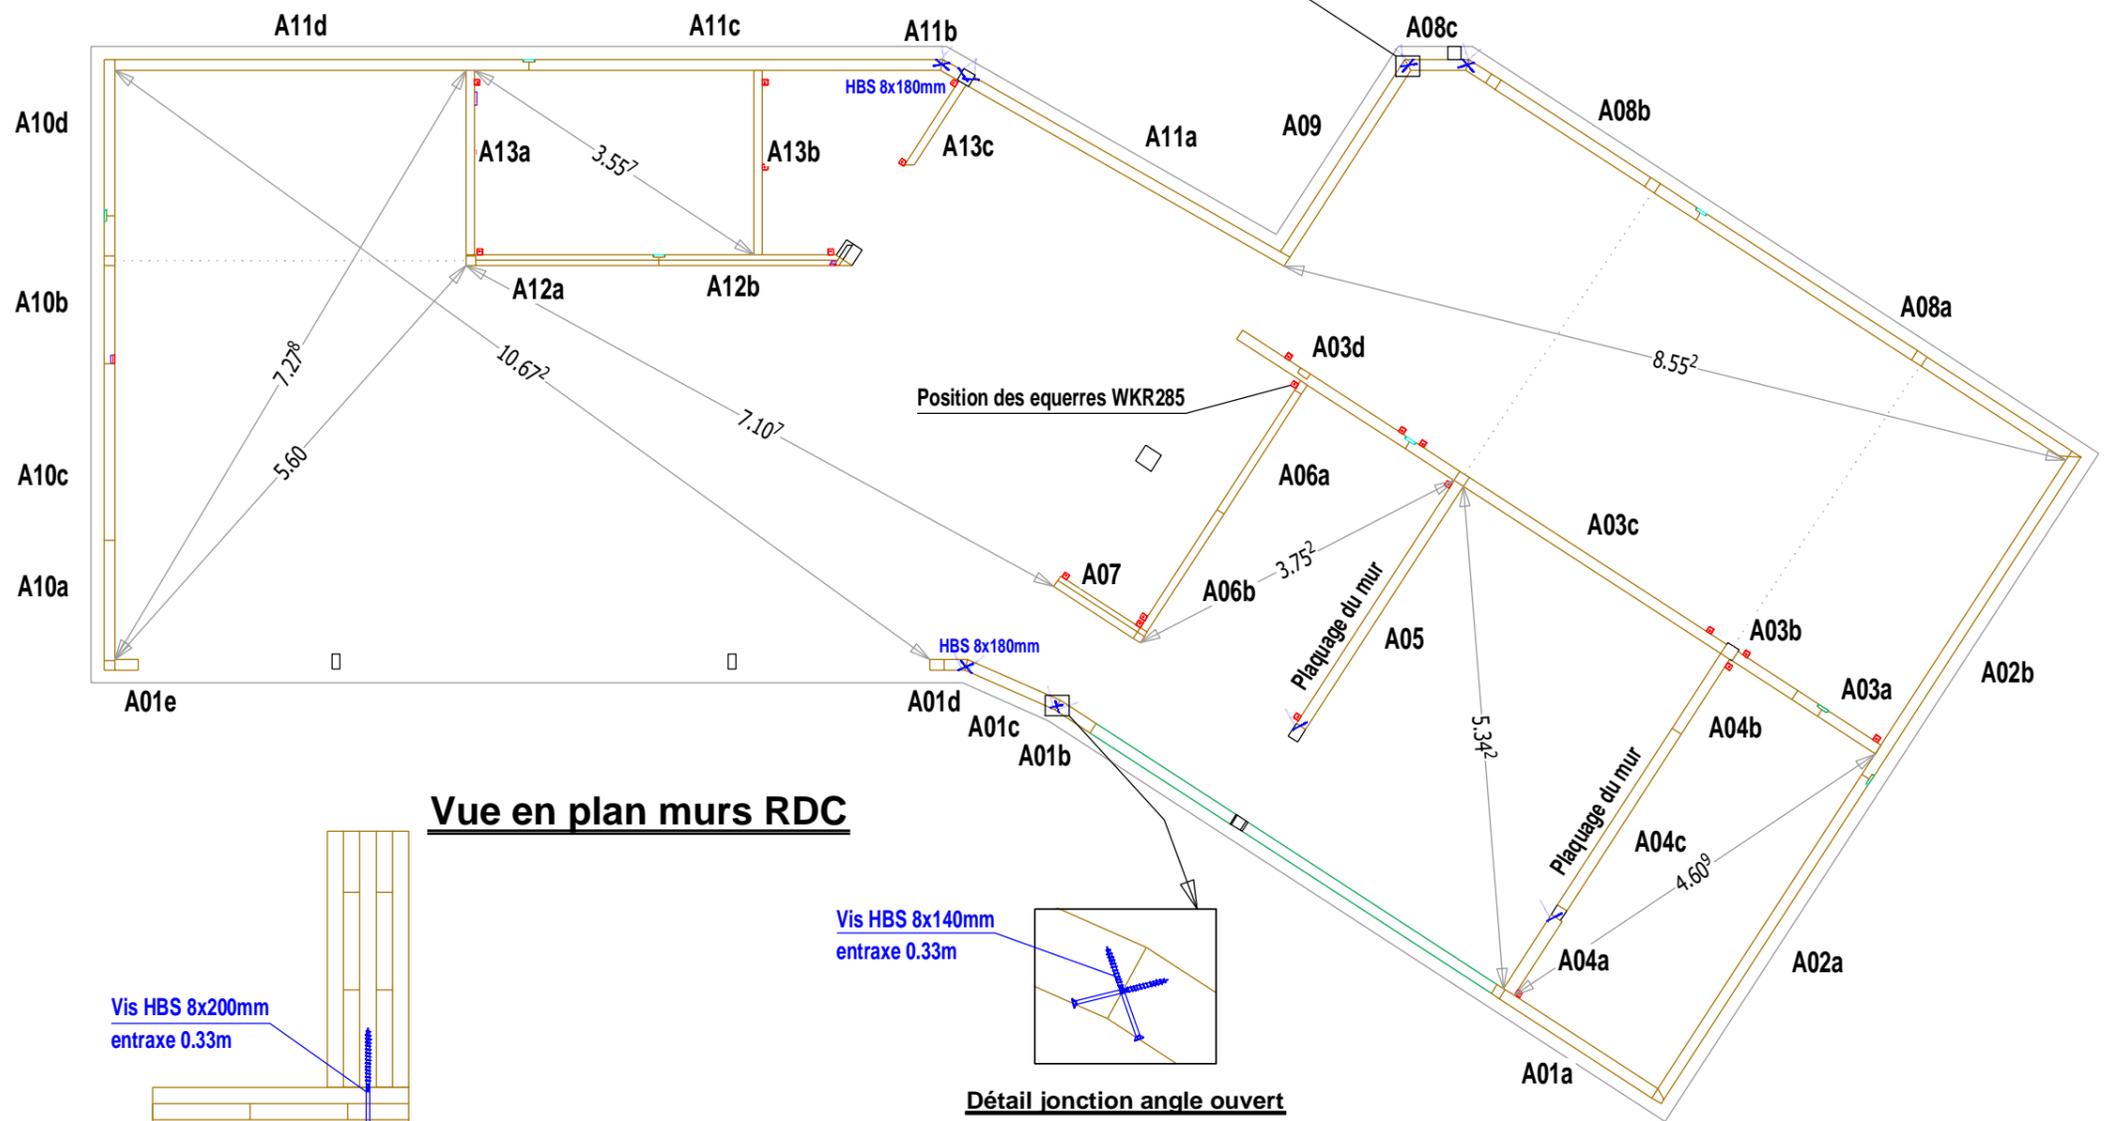


Vue en plan murs RDC


Détail jonction angle ouvert

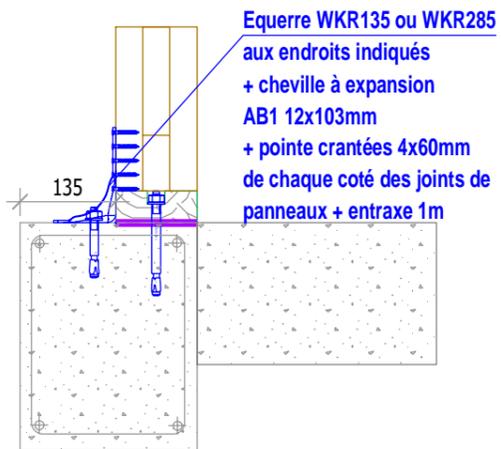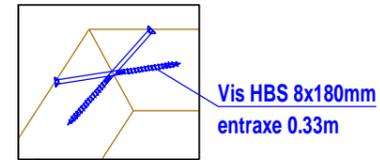

Détail pied de mur

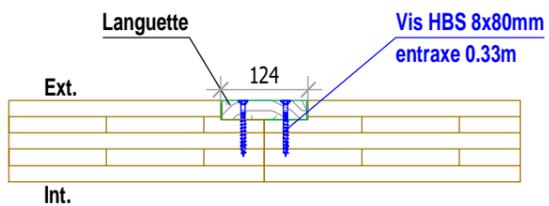





Jonction murs linéaire

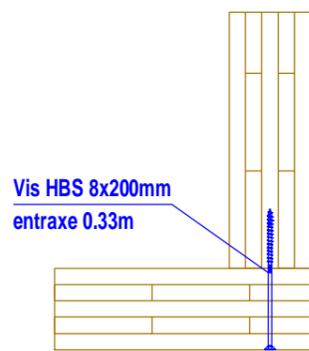

Jonction murs en angle


Détail jonction angle ouvert

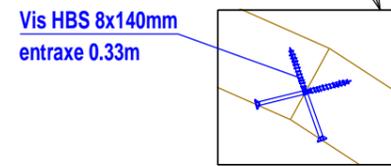

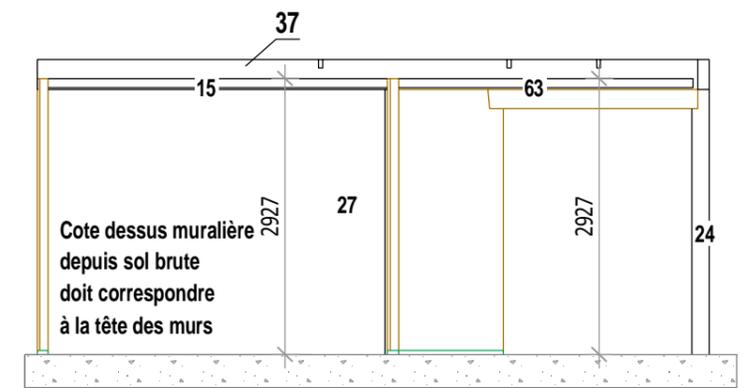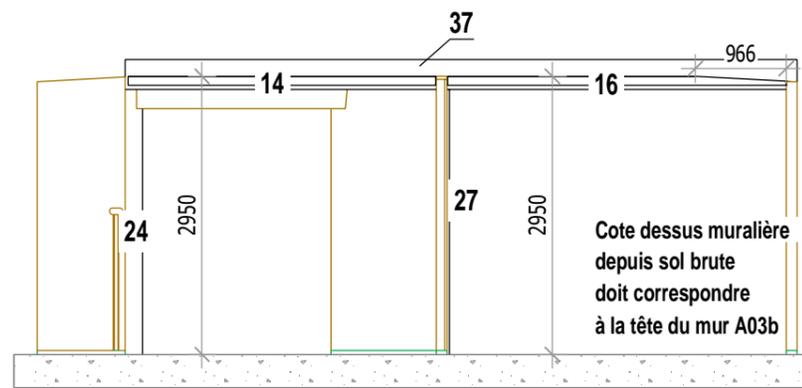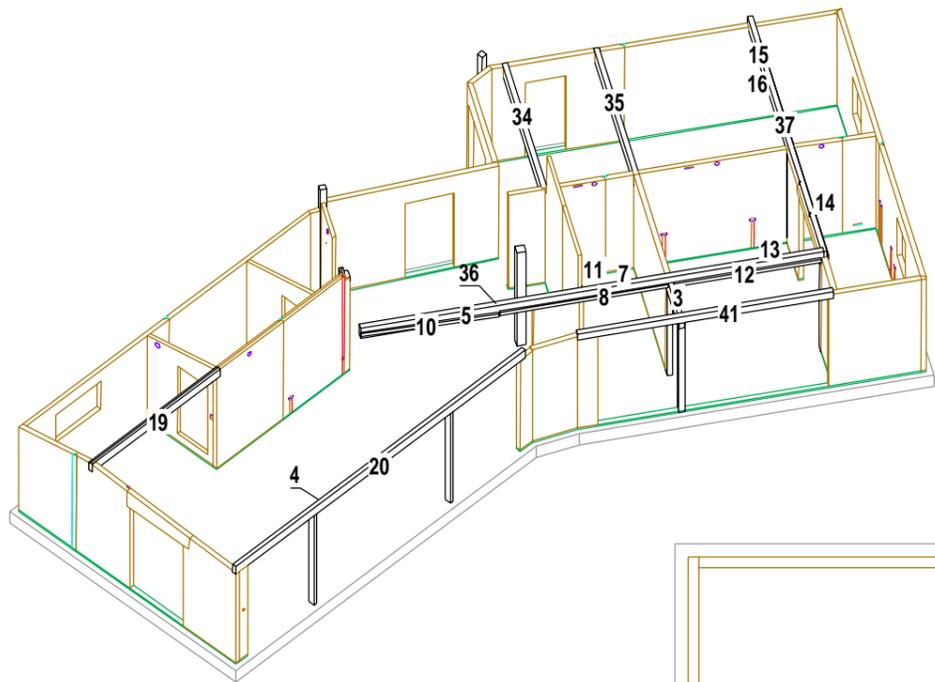


Position muralières sur poutre N° 37

Axo filaire RDC

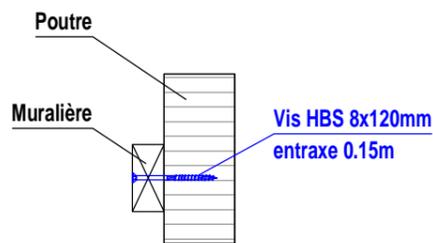


Principe fixation muralière

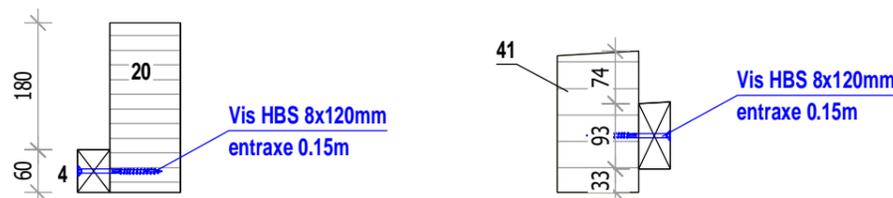


Détail muralière N° 4



Détail muralière N° 65 et 64

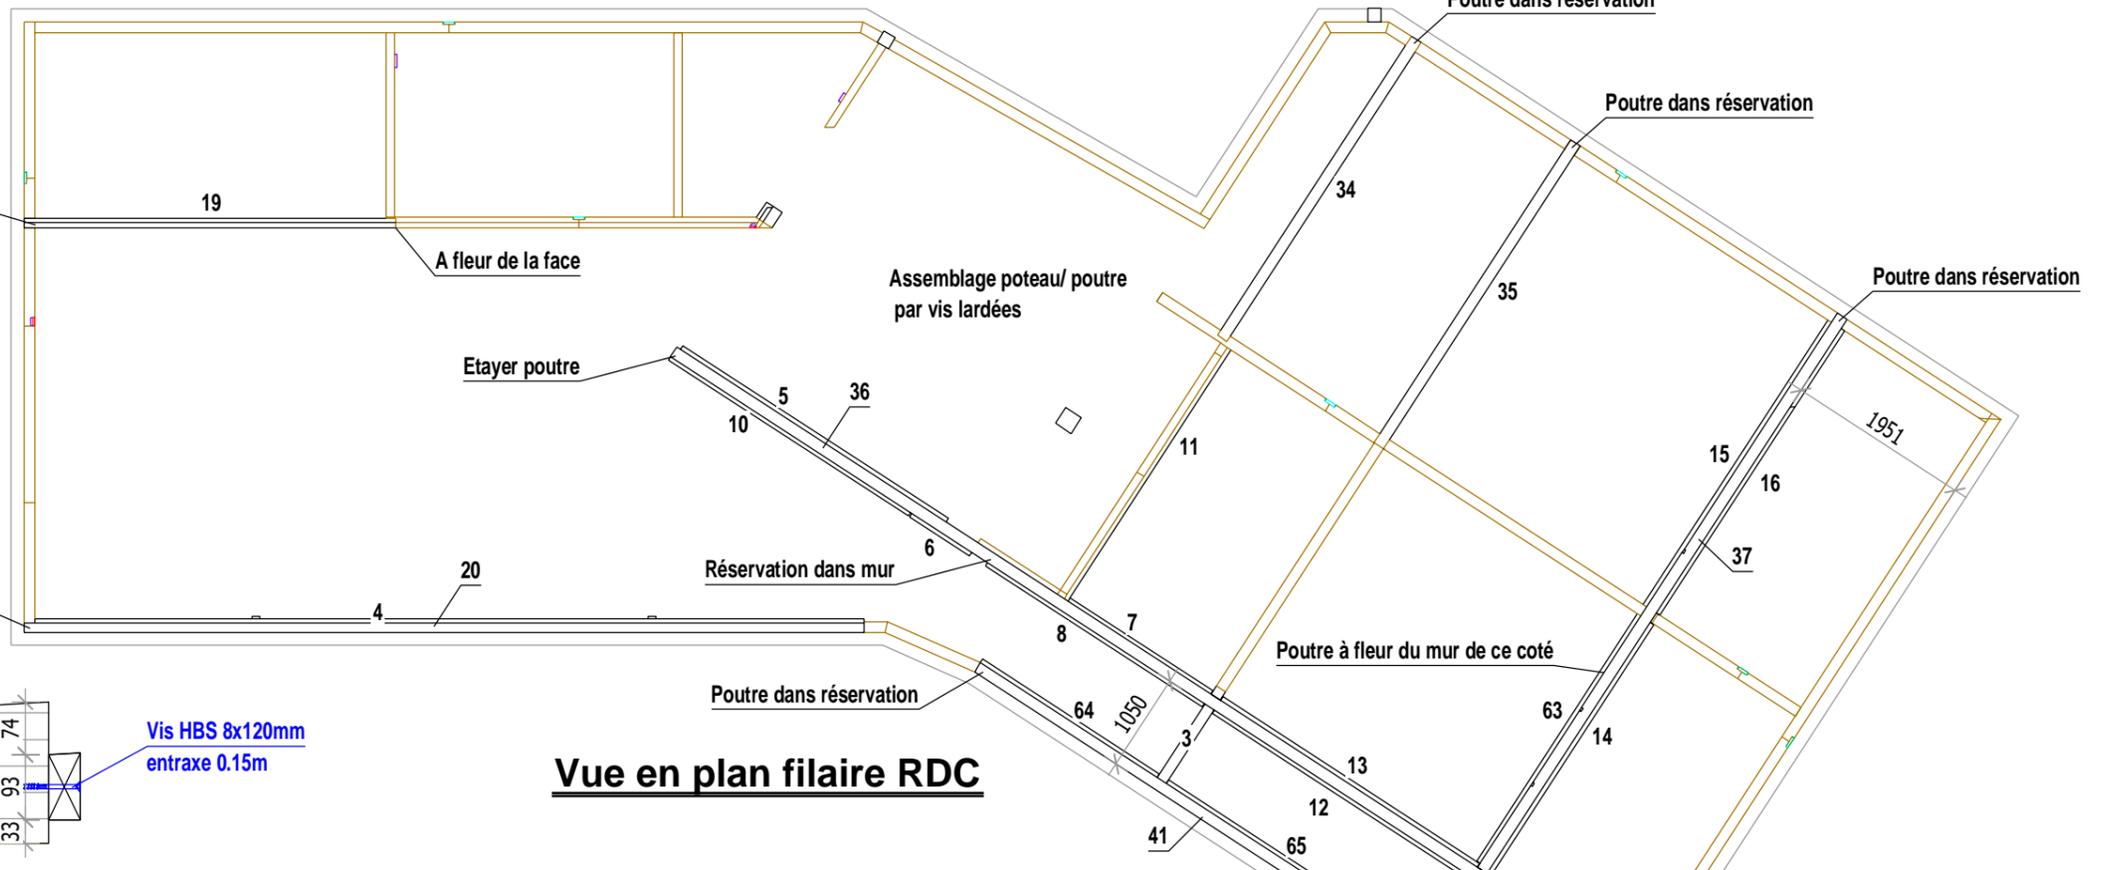


Vue en plan filaire RDC

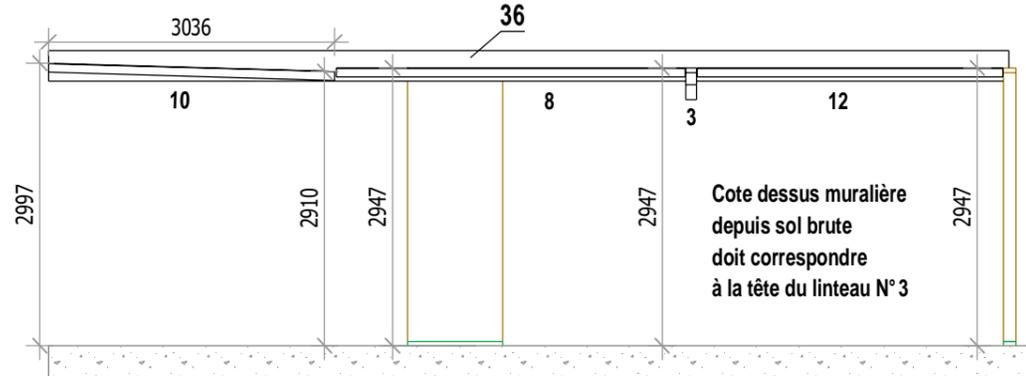

Position muralières sur poutre N° 36

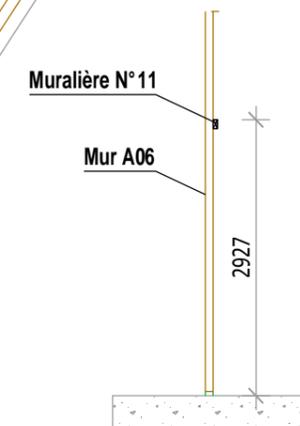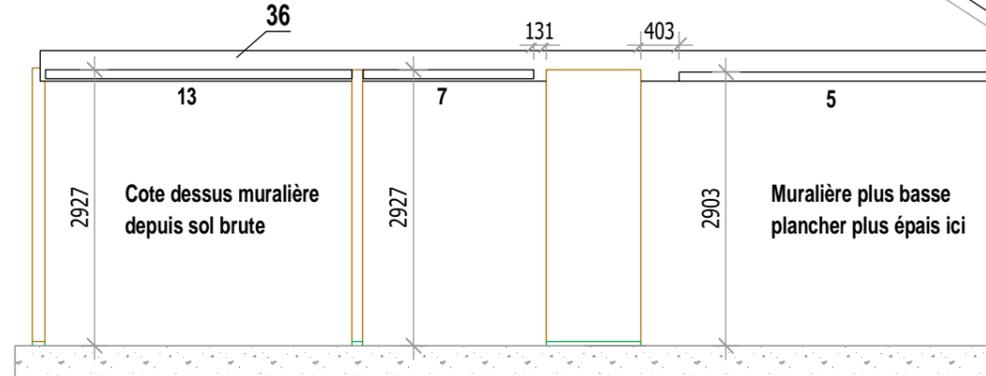


Position muralière N° 11 ⑤

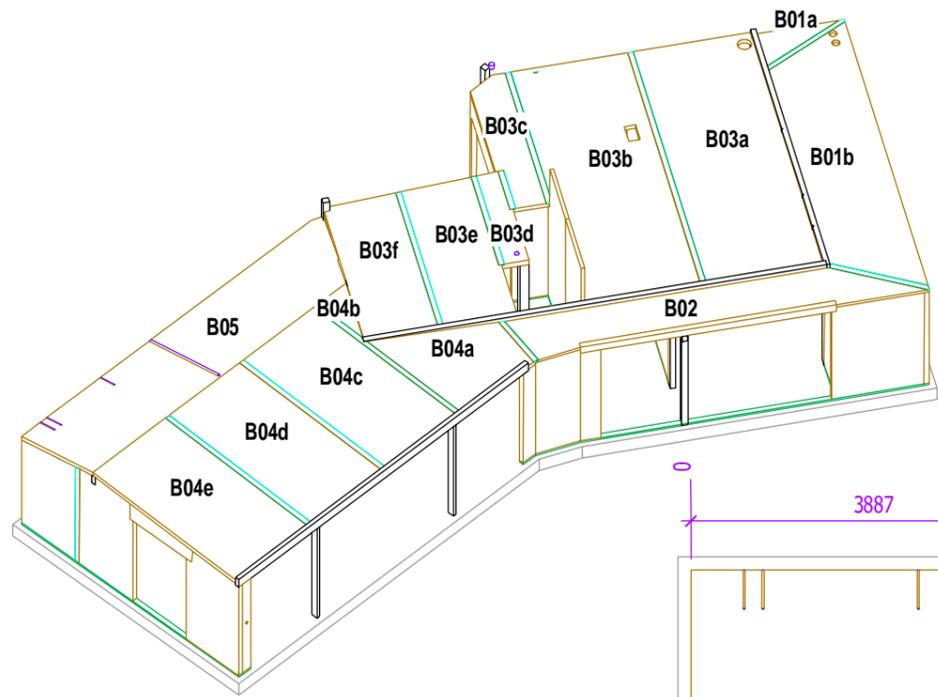


Axo toiture RDC et plancher




Coupe A-A

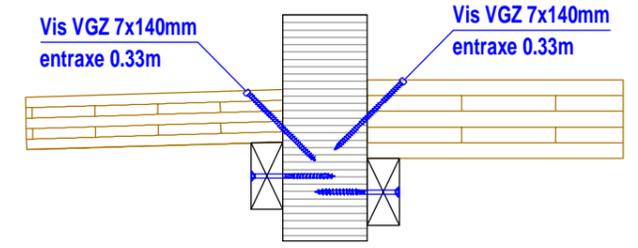

Coupe B-B

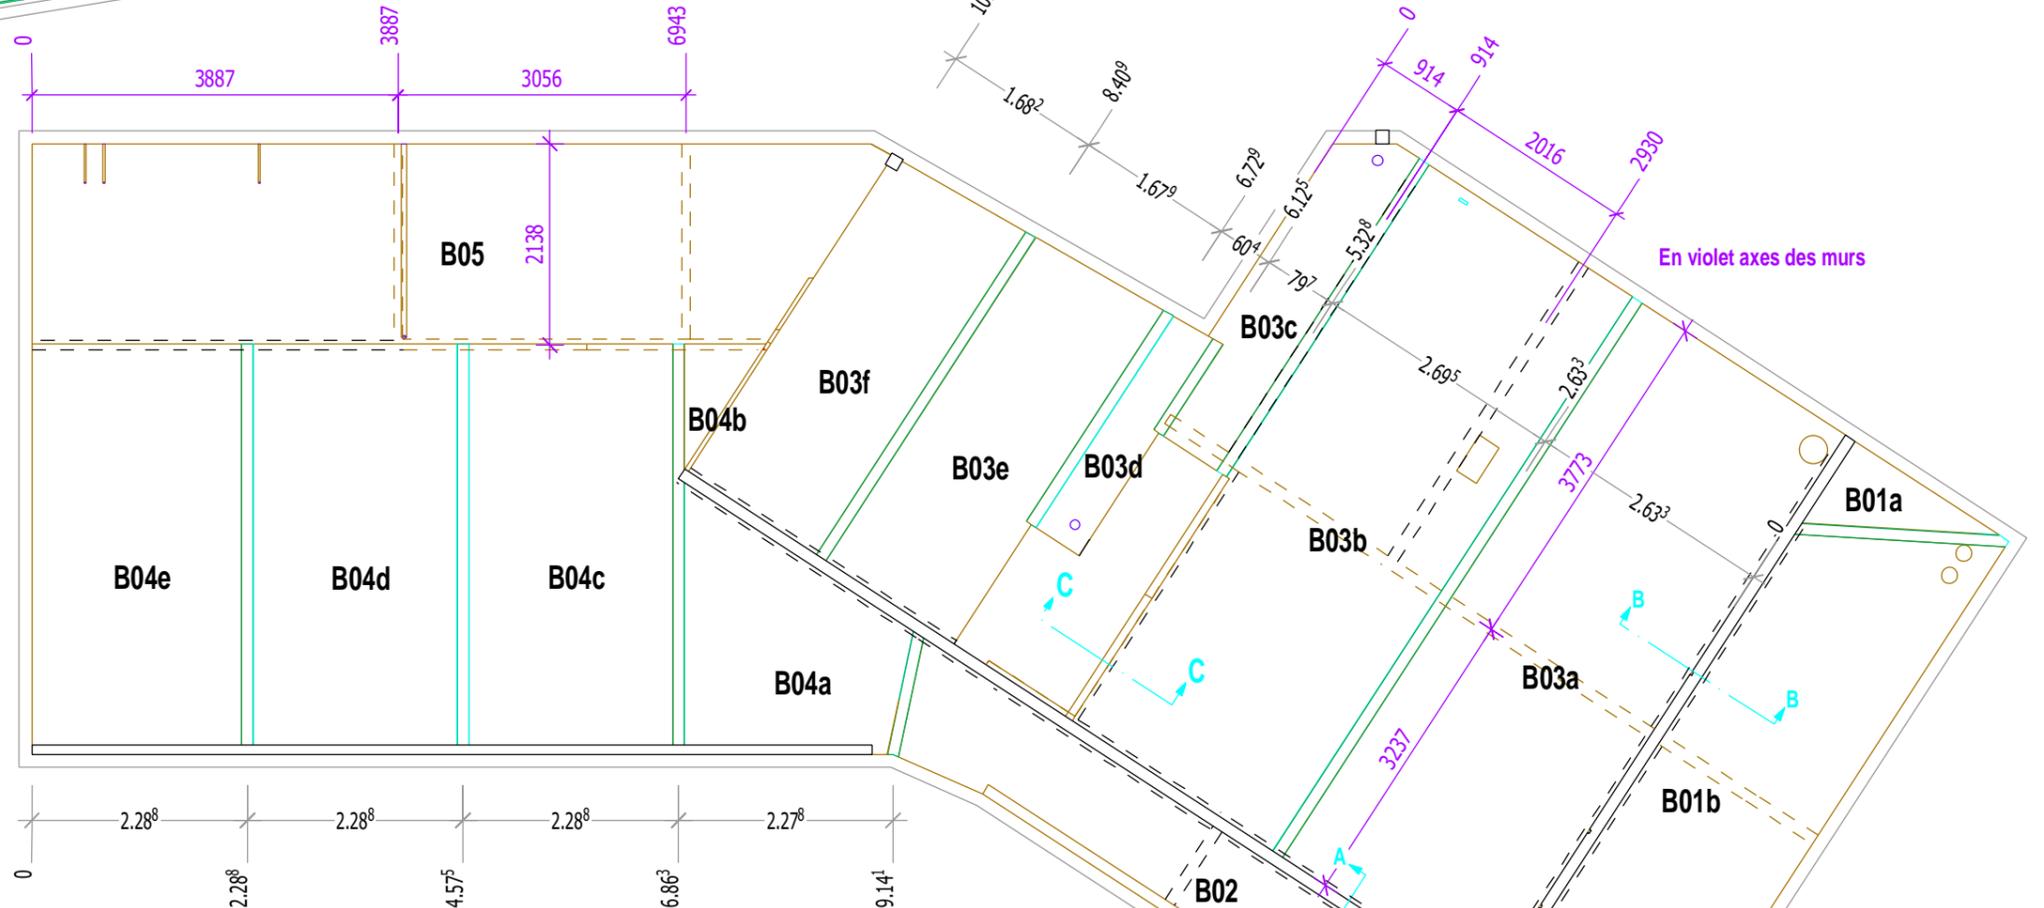


Vue en plan toiture RDC et plancher

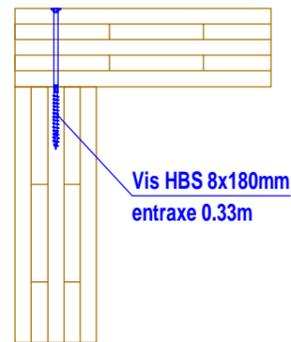


Vis HBS 8x180mm
entraxe 0.33m

Jonction toiture sur mur

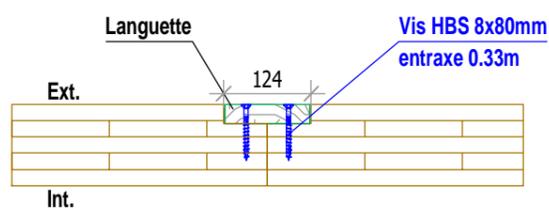


Jonction panneaux de toiture

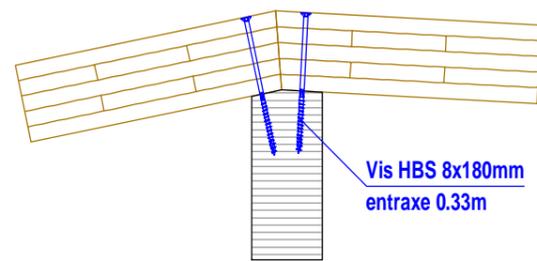


Vis HBS 8x180mm
entraxe 0.33m

Detail faîtage

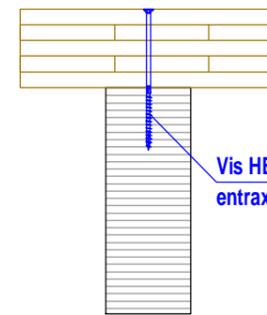


Vis HBS 8x180mm
entraxe 0.33m


**Detail plancher sur poutre
ou tête de mur**

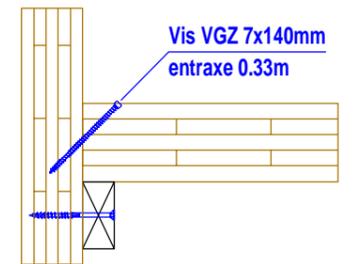

Coupe C-C


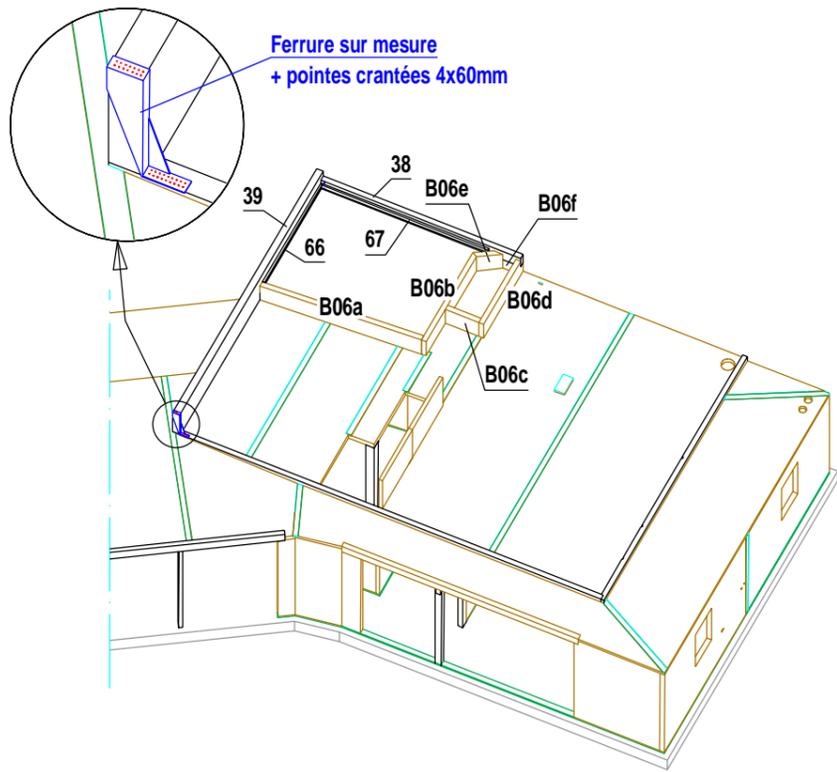


Axo murs du plancher haut

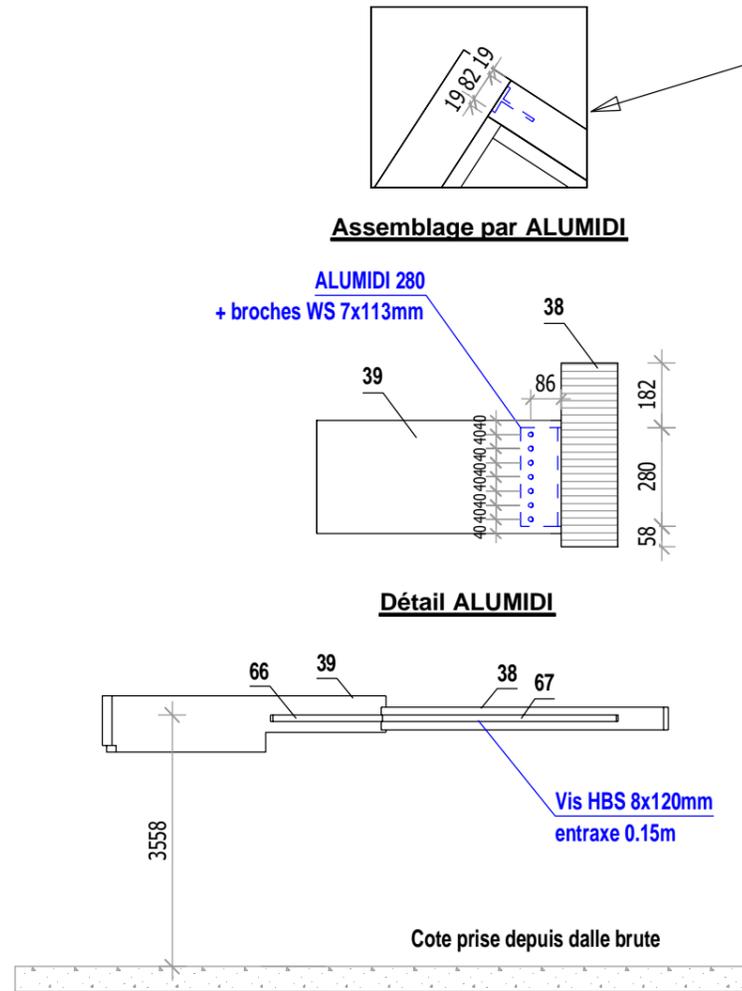


Hauteur muralière


Vue en plan murs du plancher haut

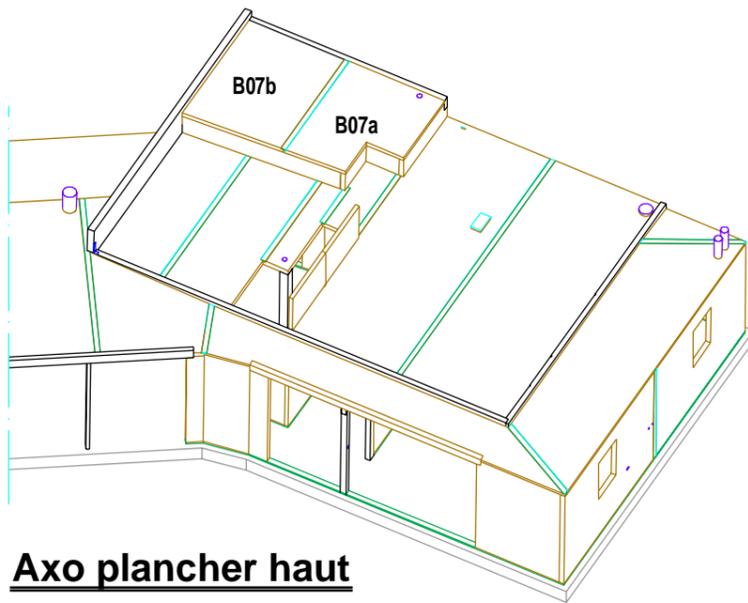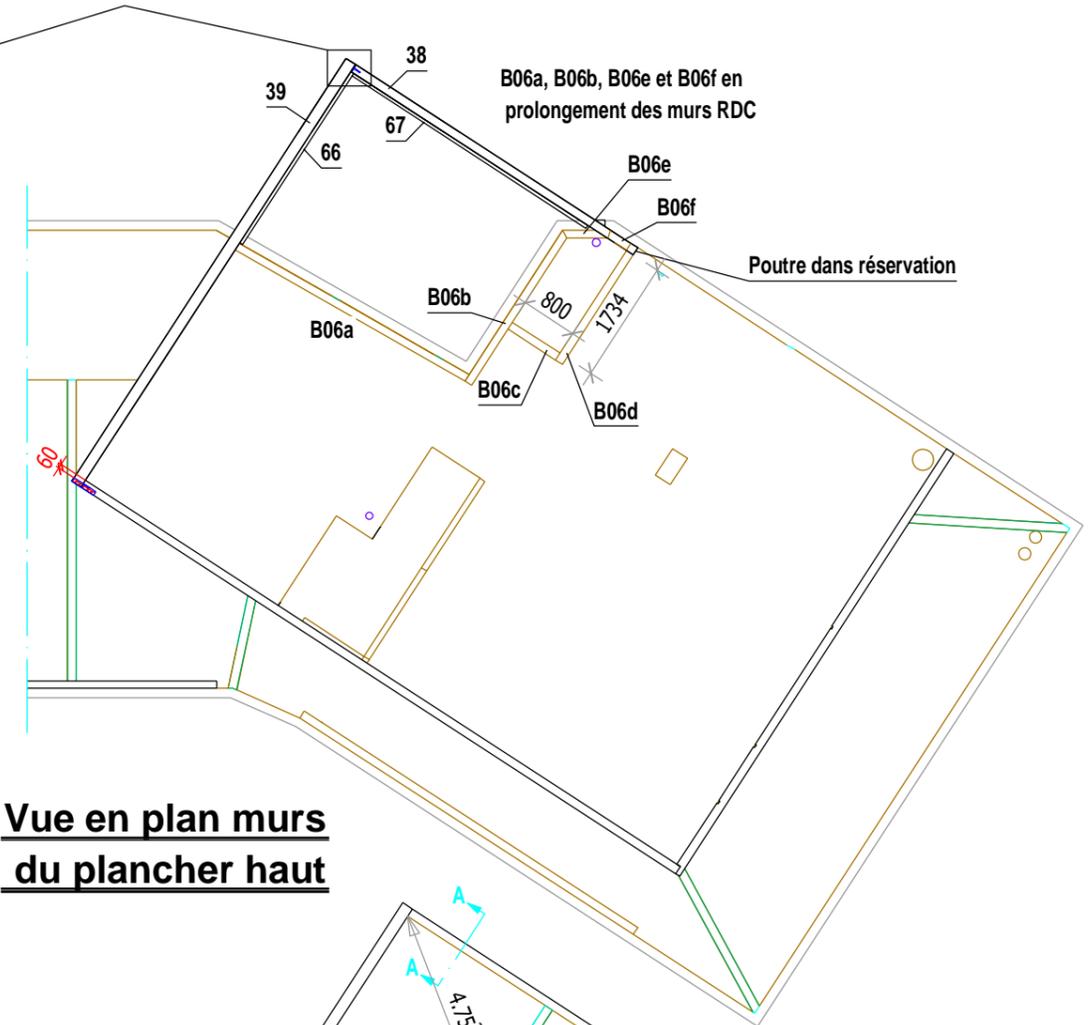


Axo plancher haut

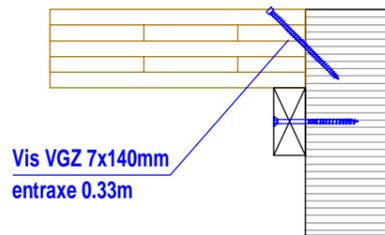


Coupe A-A

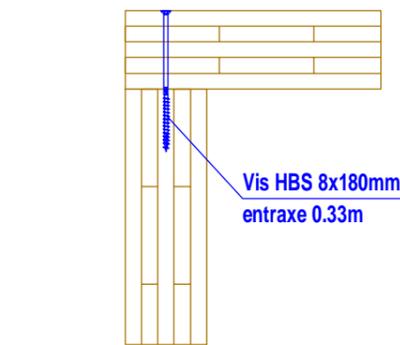




Jonction plancher sur mur

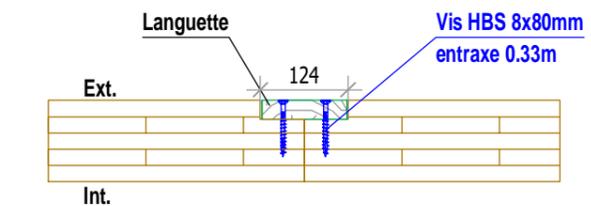


Jonction panneaux de plancher

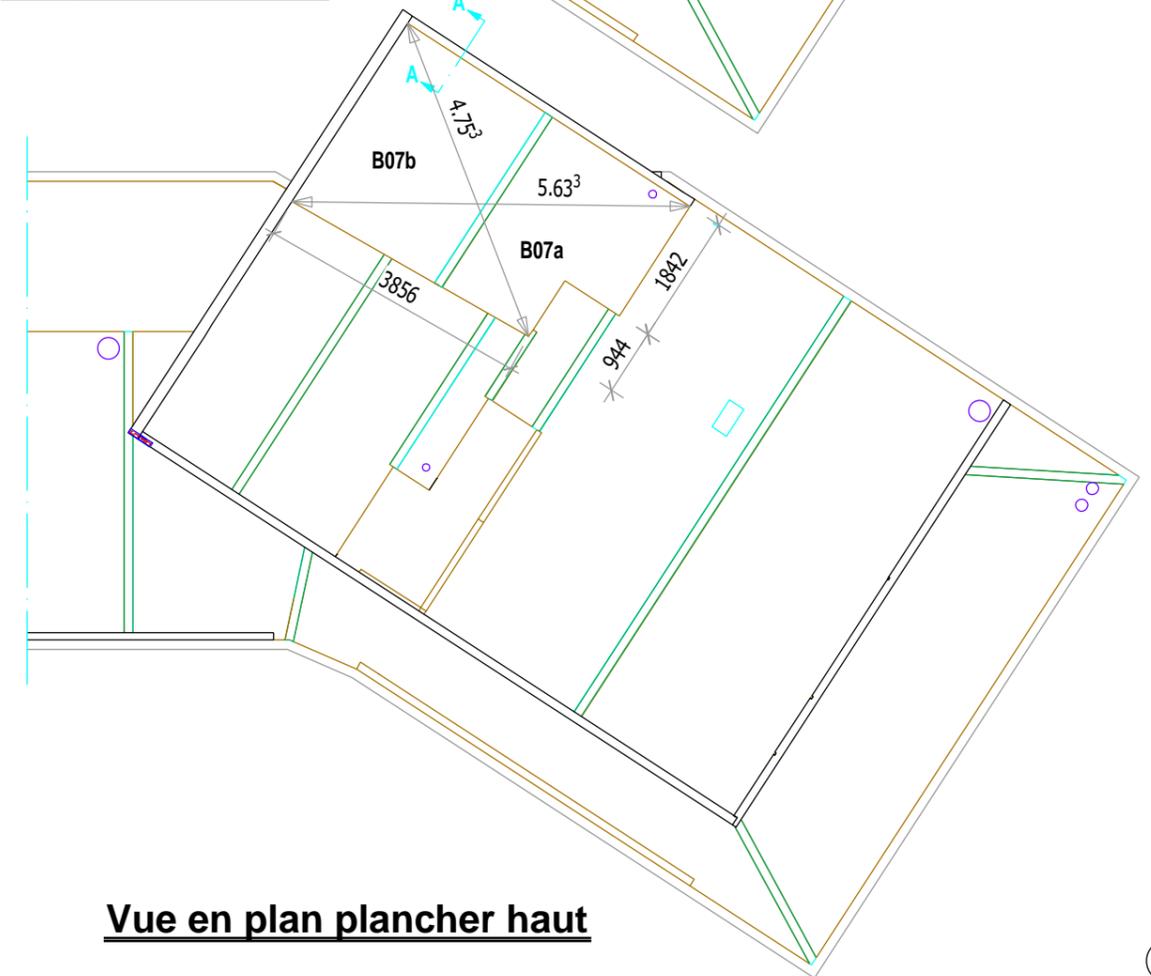

Vue en plan plancher haut

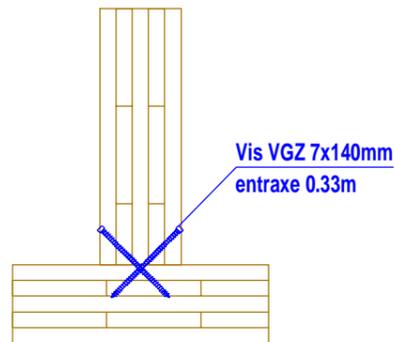
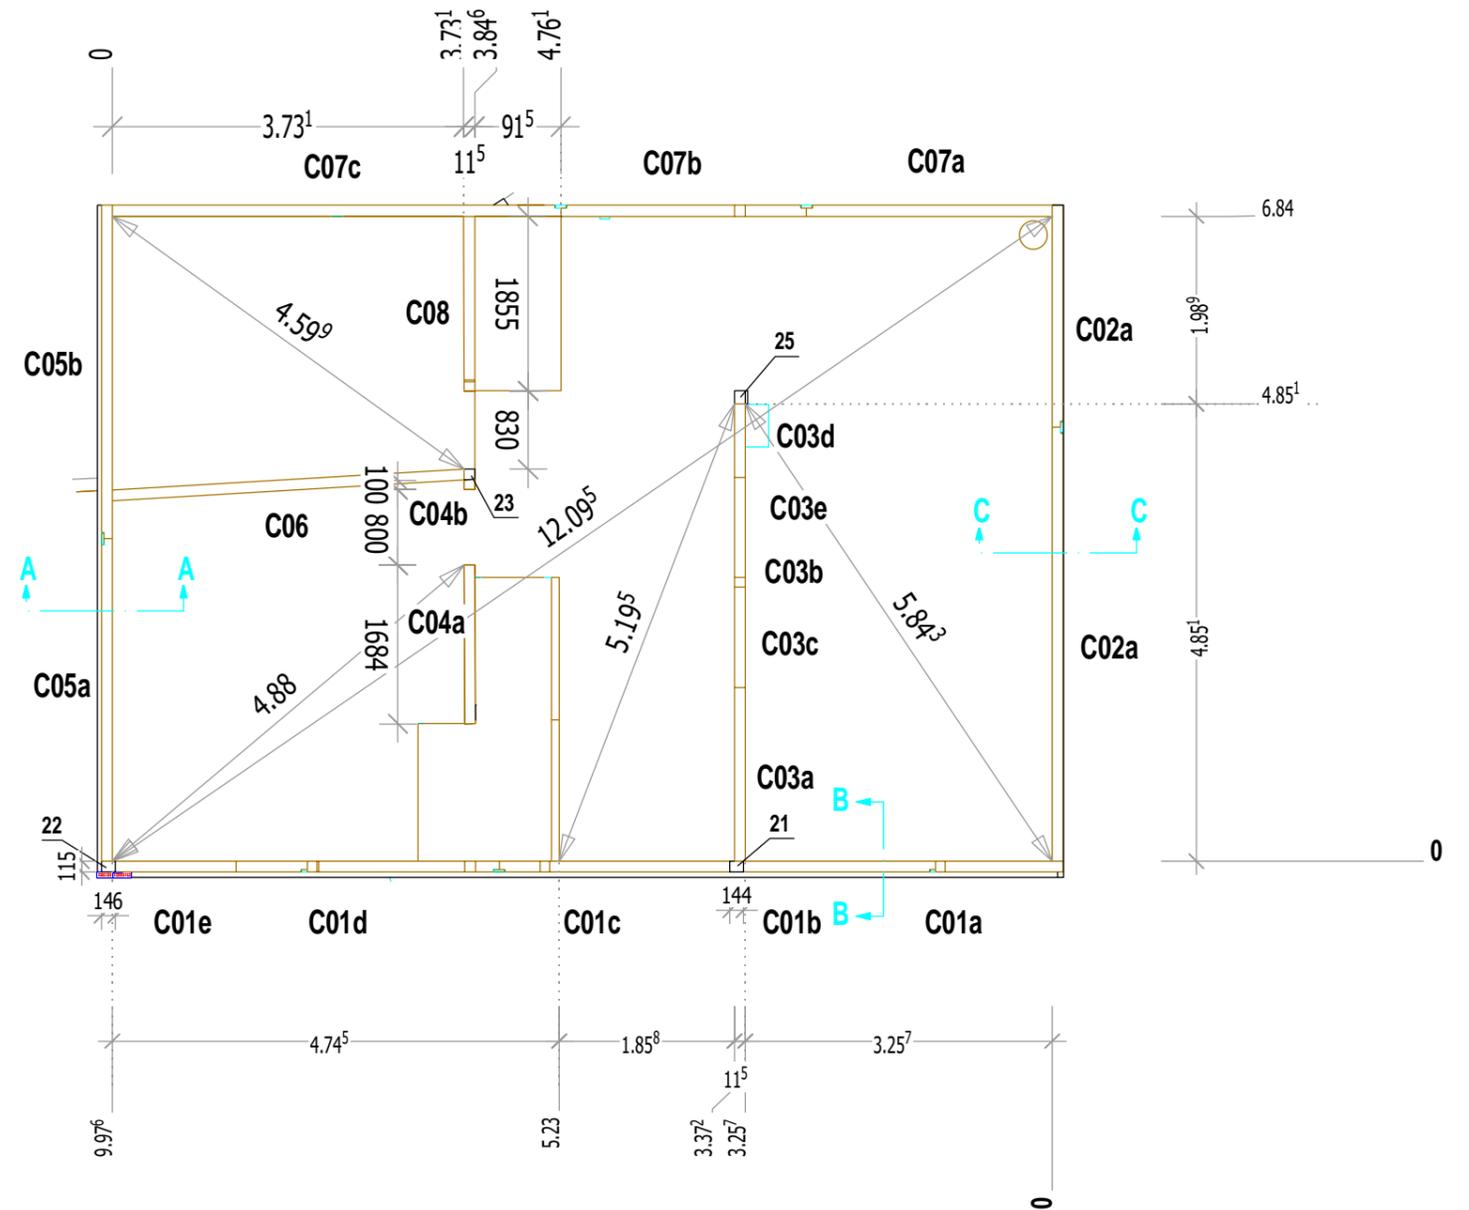
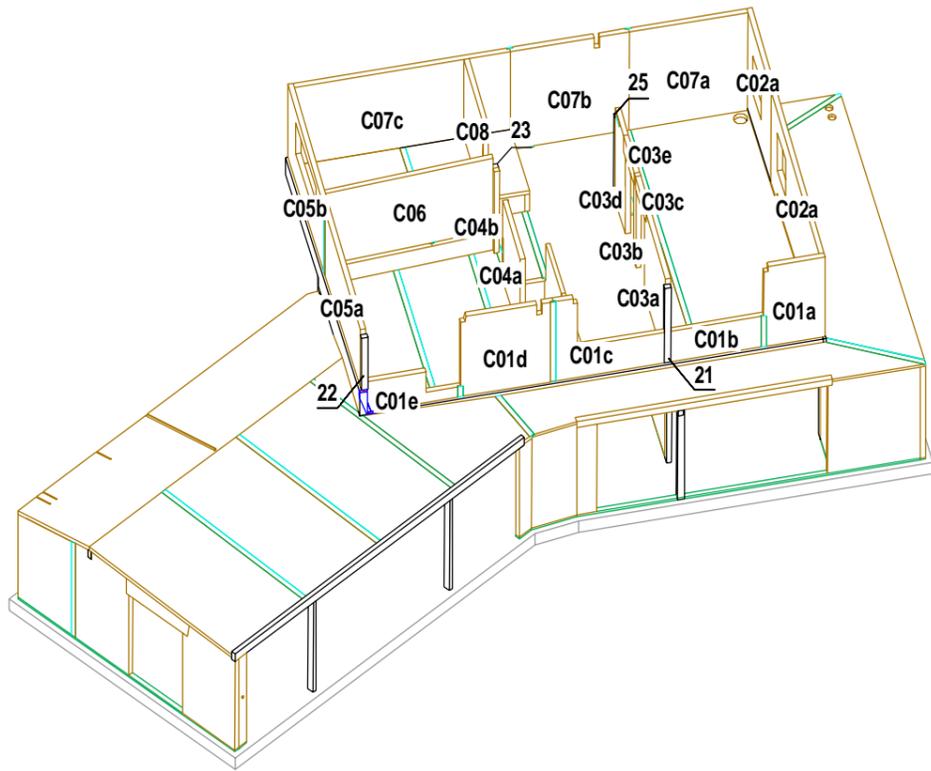


Equerre WVS90110
+ pointes crantées 4x60mm
chaque côté des joints de
panneaux + entraxe 1m
Vis HBS+ 5x100mm

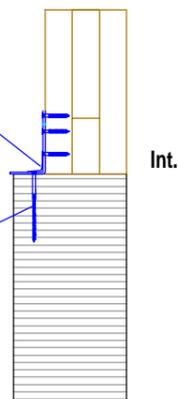

Jonction pied de mur intérieur


Coupe A-A

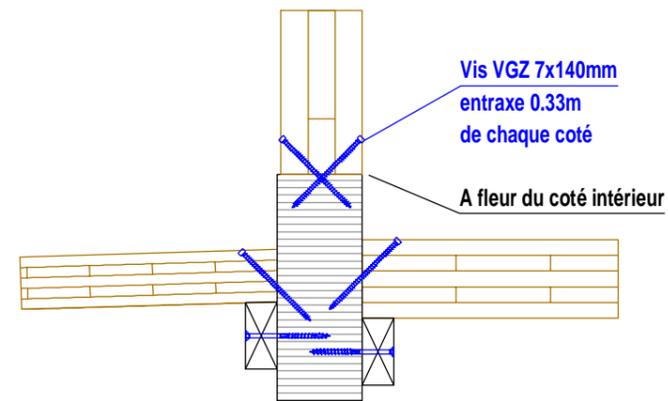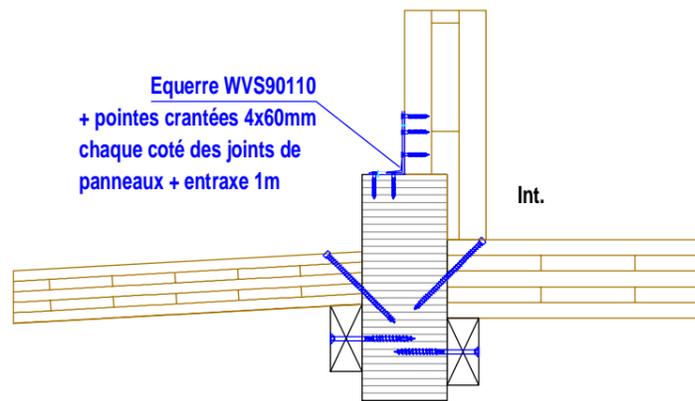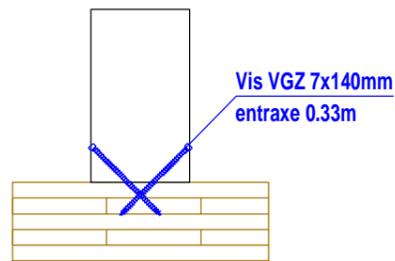


Jonction pied de poteau

Coupe B-B


Coupe C-C

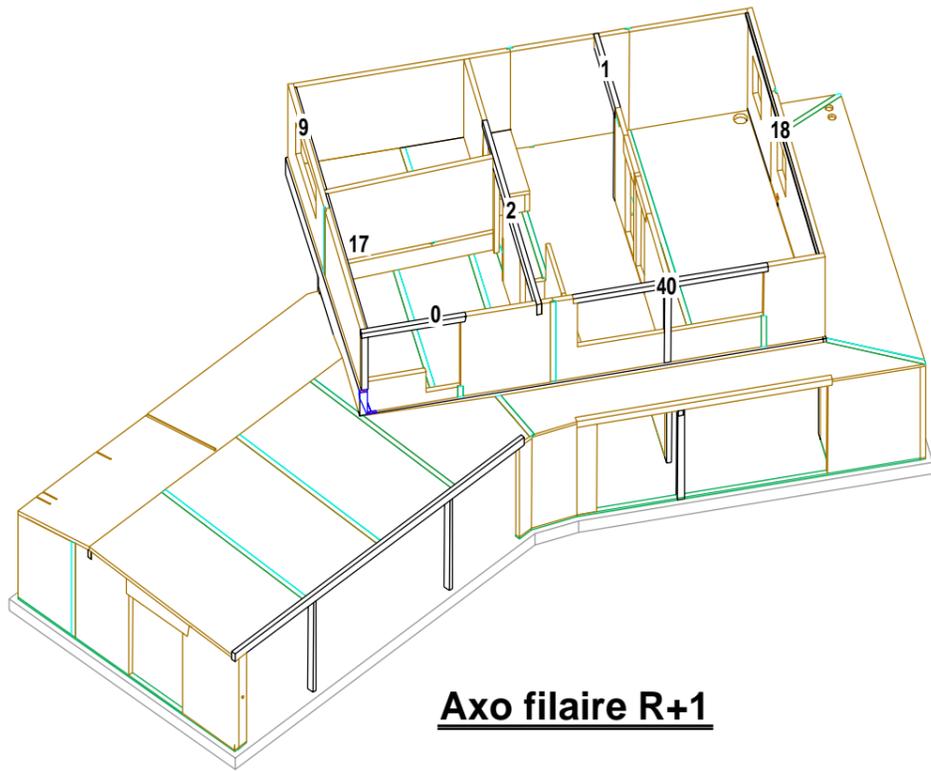


Axo filaire R+1

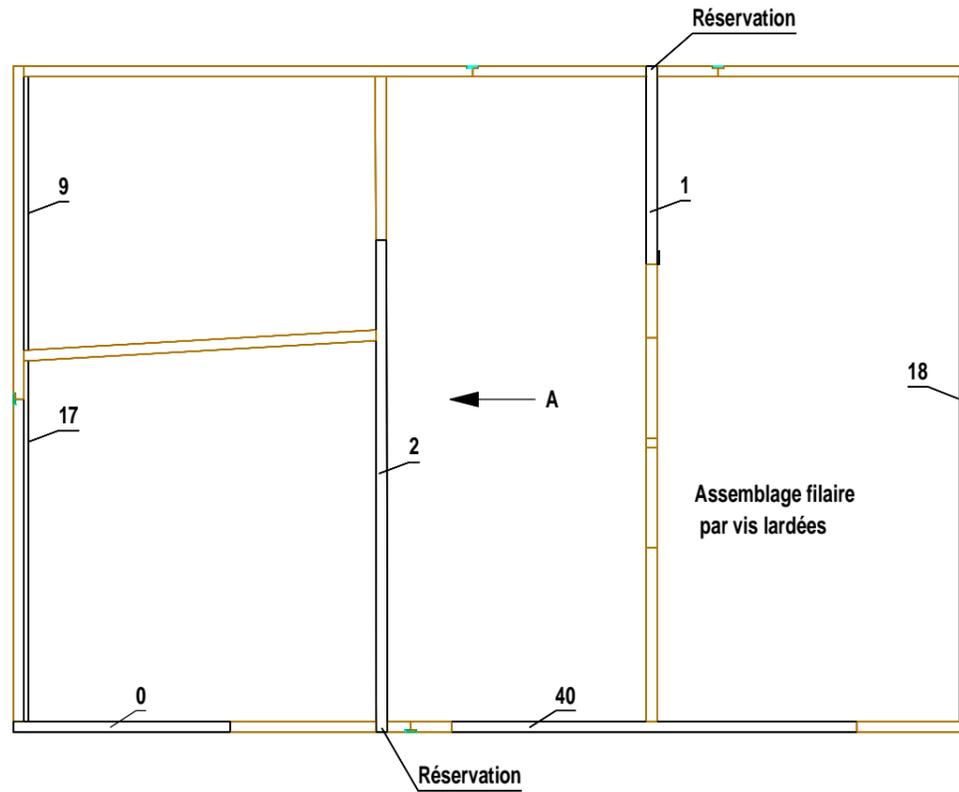


Vue en plan filaire R+1

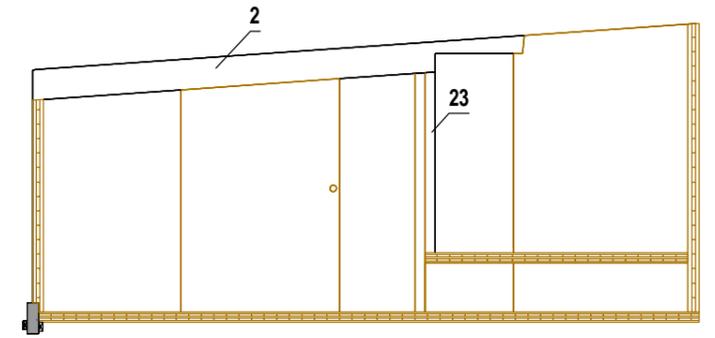


Arbalétrier N° 2 vue de A

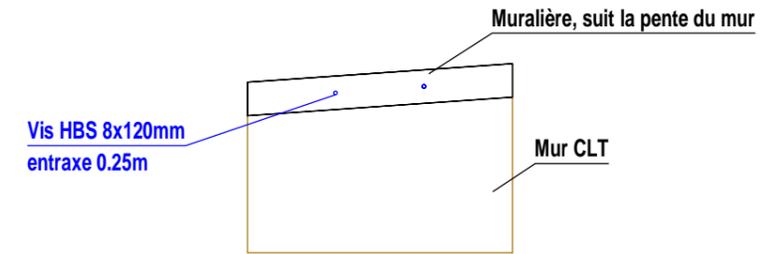


Principe muralière

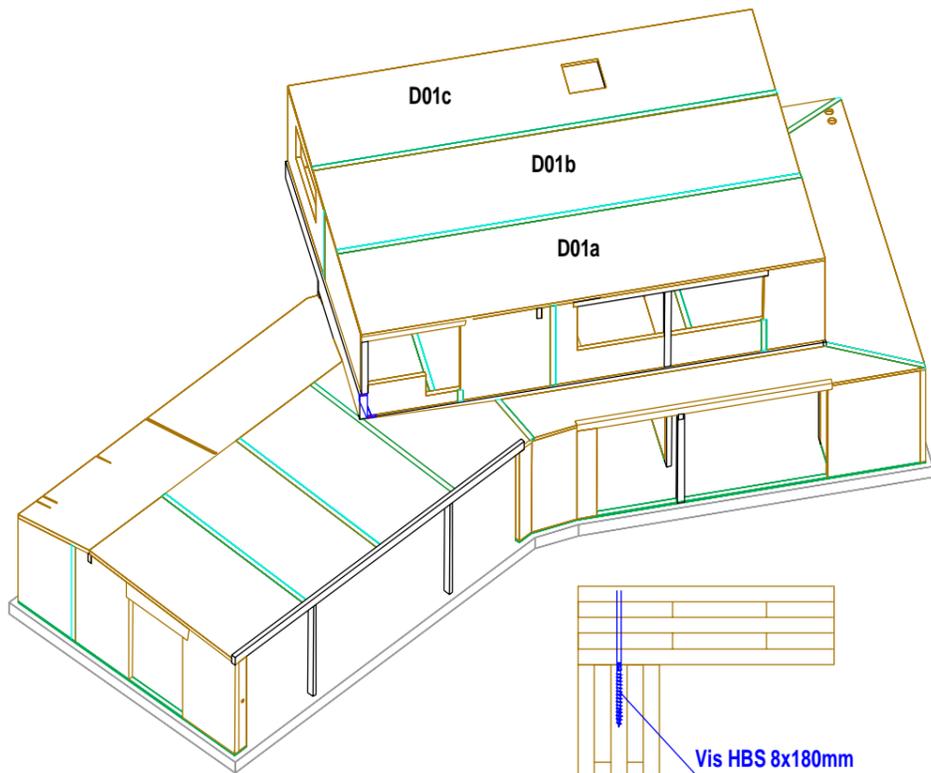


Axo toiture R+1

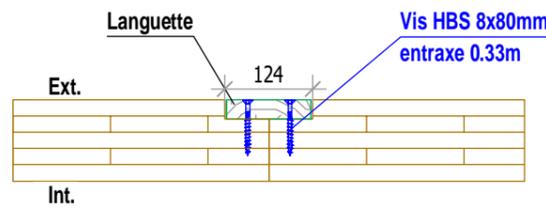


Détail jonction panneau de toiture

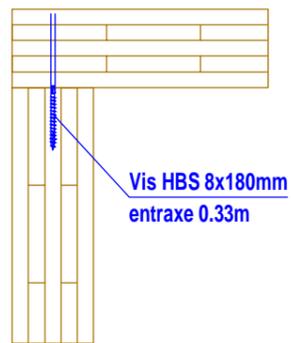

Jonction toiture sur mur

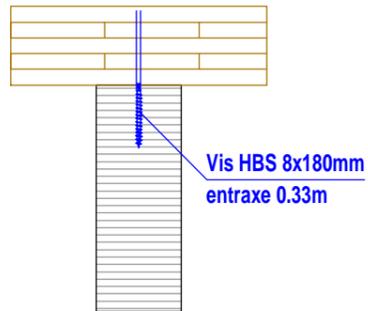

Détail toiture sur poutre ou tête de mur

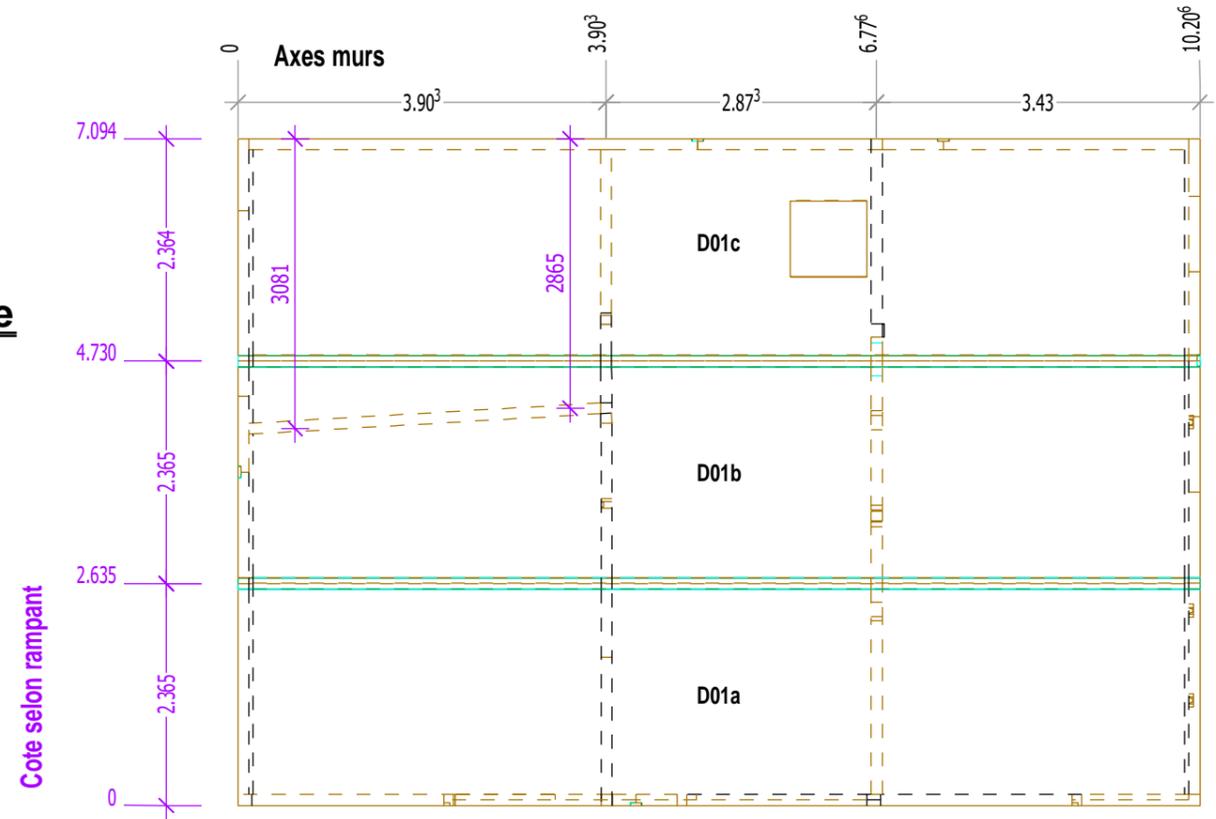

Vue en plan toiture R+1