




COUPE 1 - Echelle 1/50

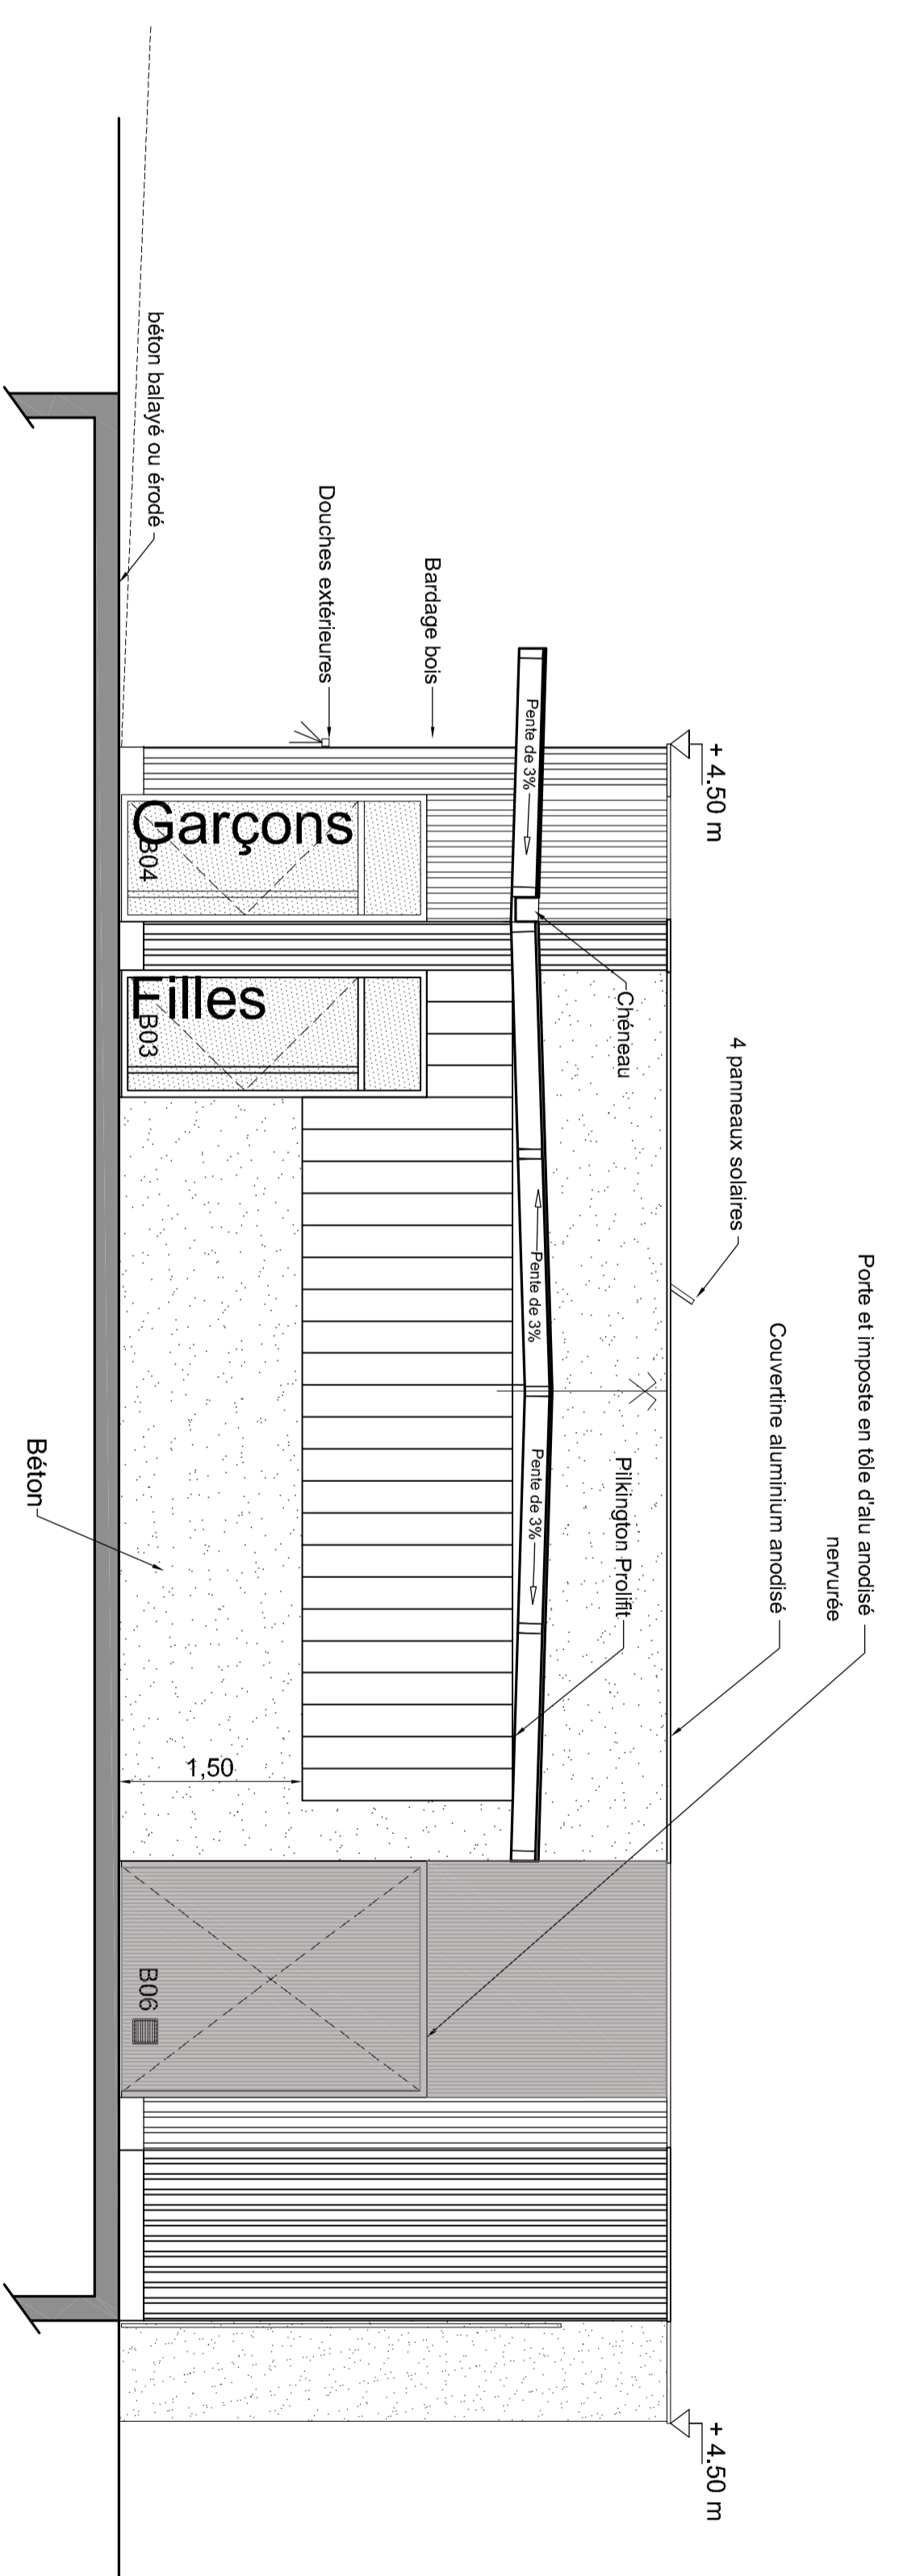


COUPE 2 - Echelle 1/50

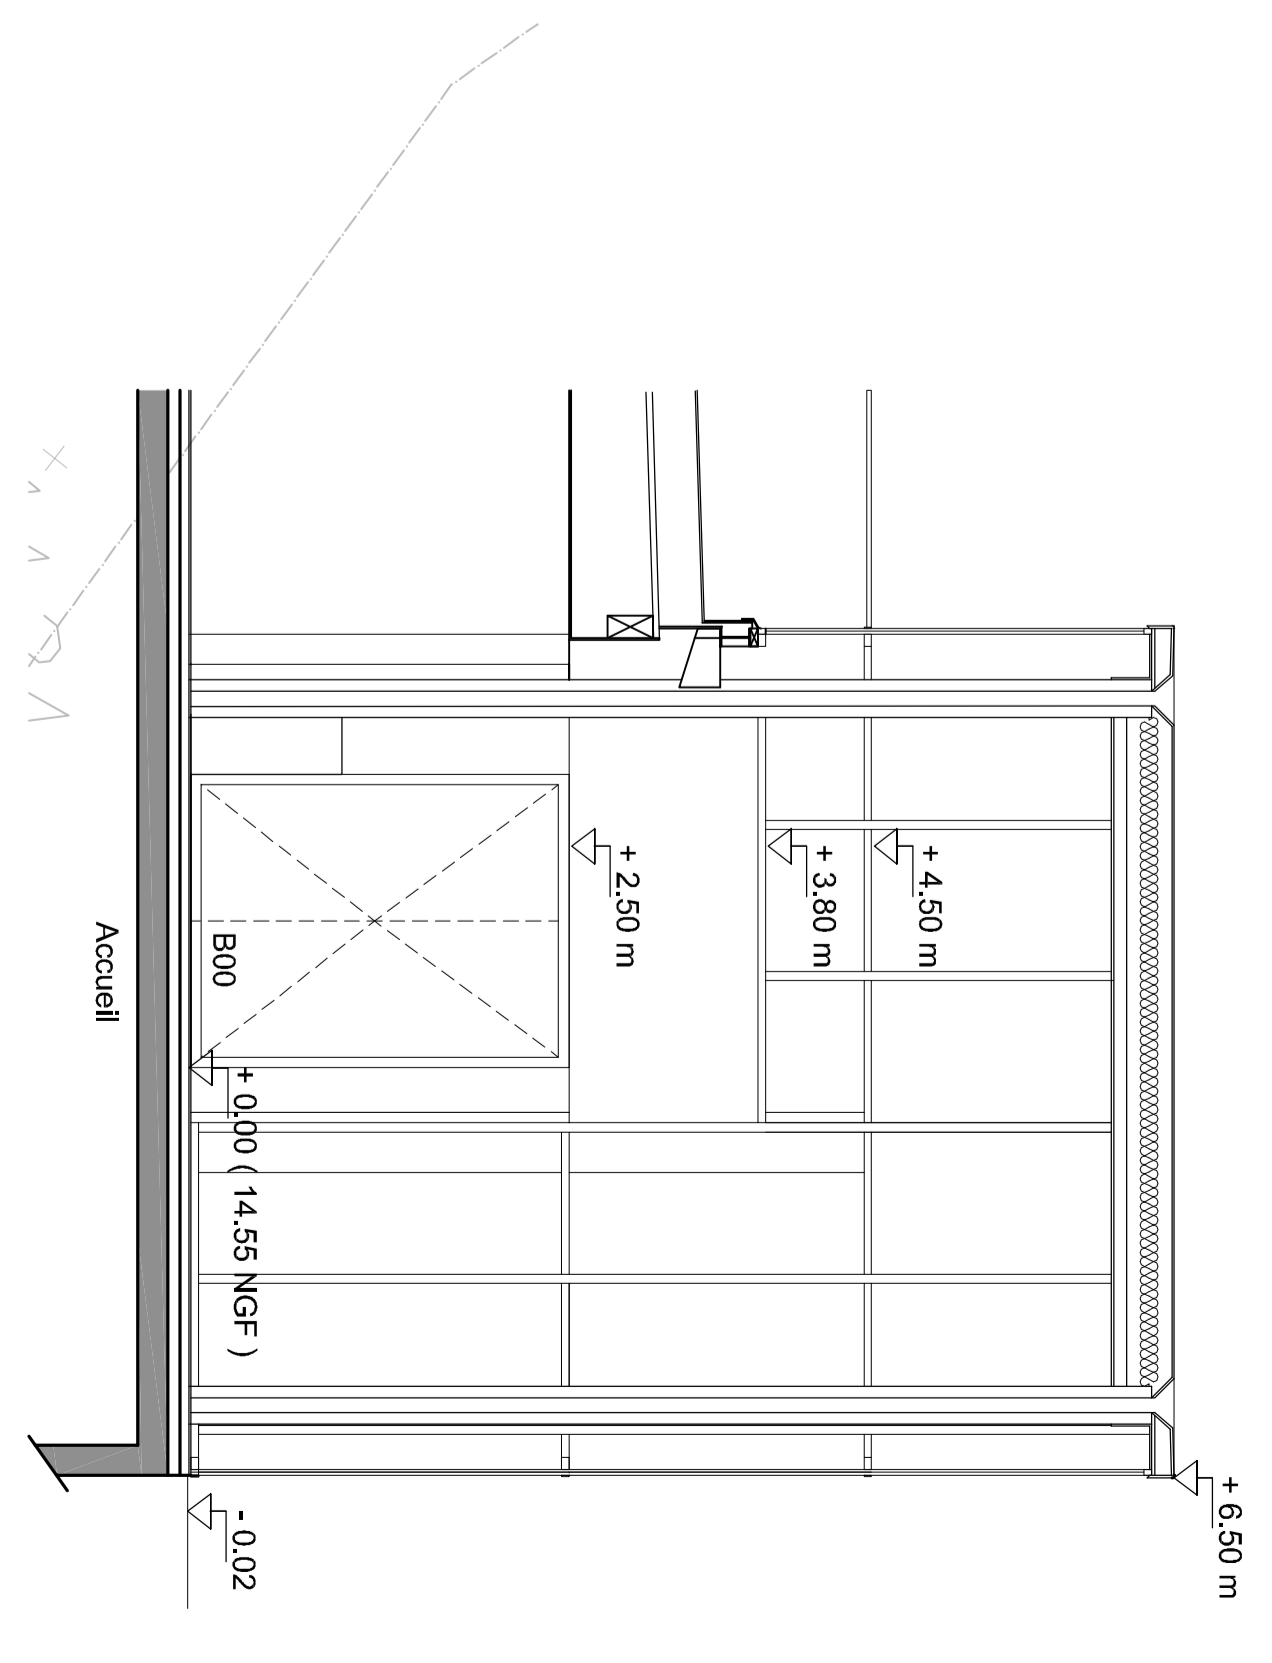


COUPE 3 - Echelle 1/50

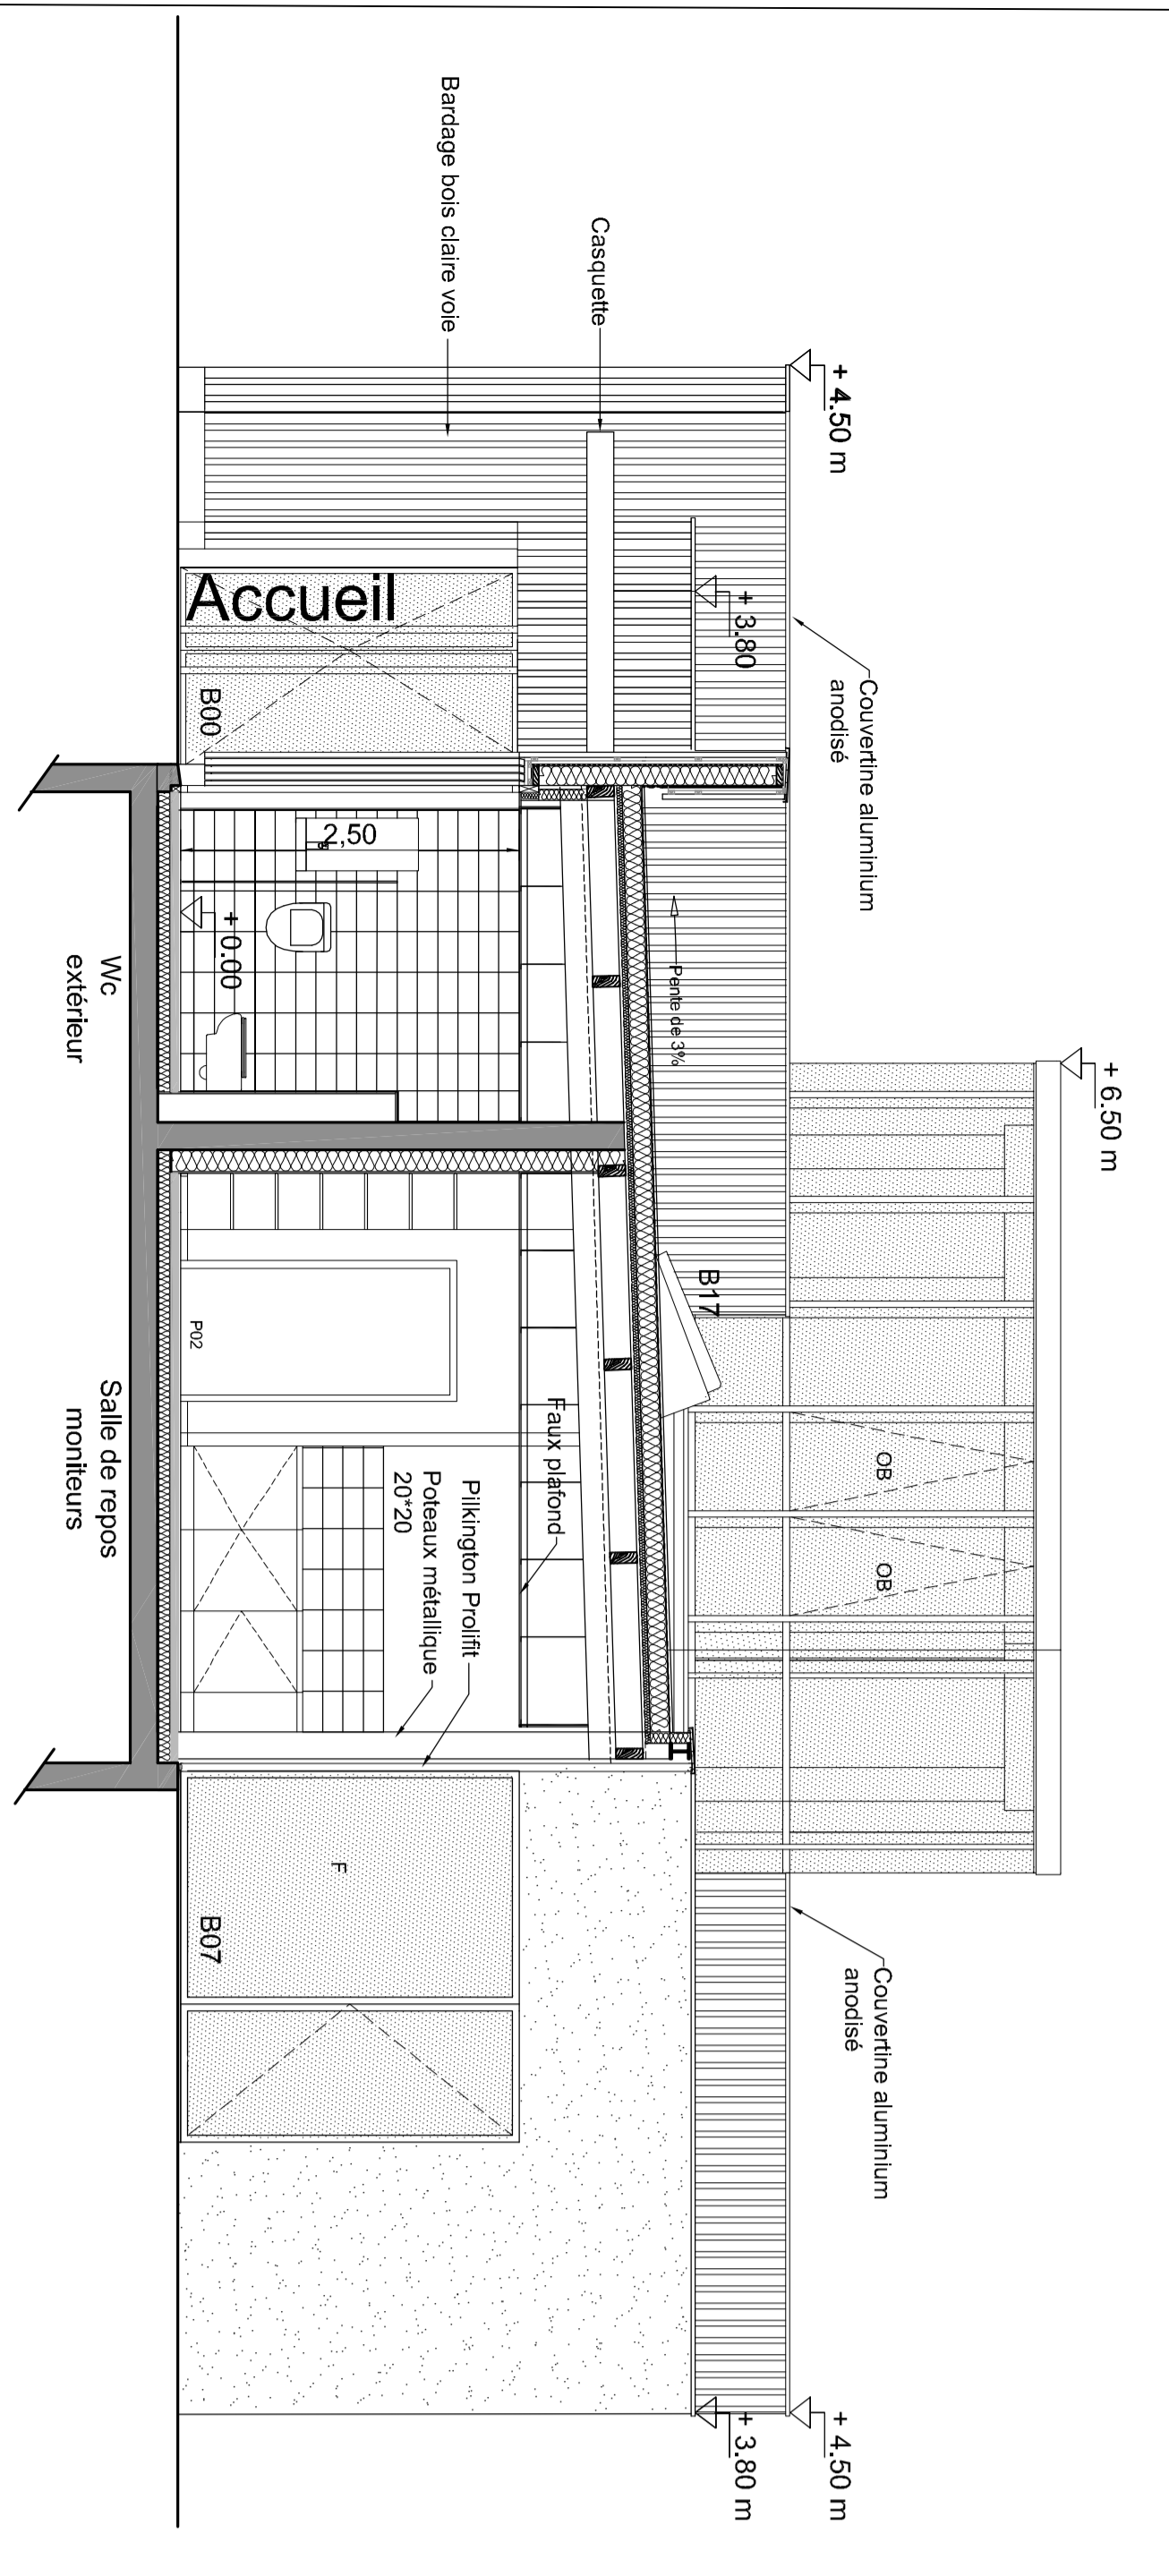

COUPE 4 - Echelle 1/50

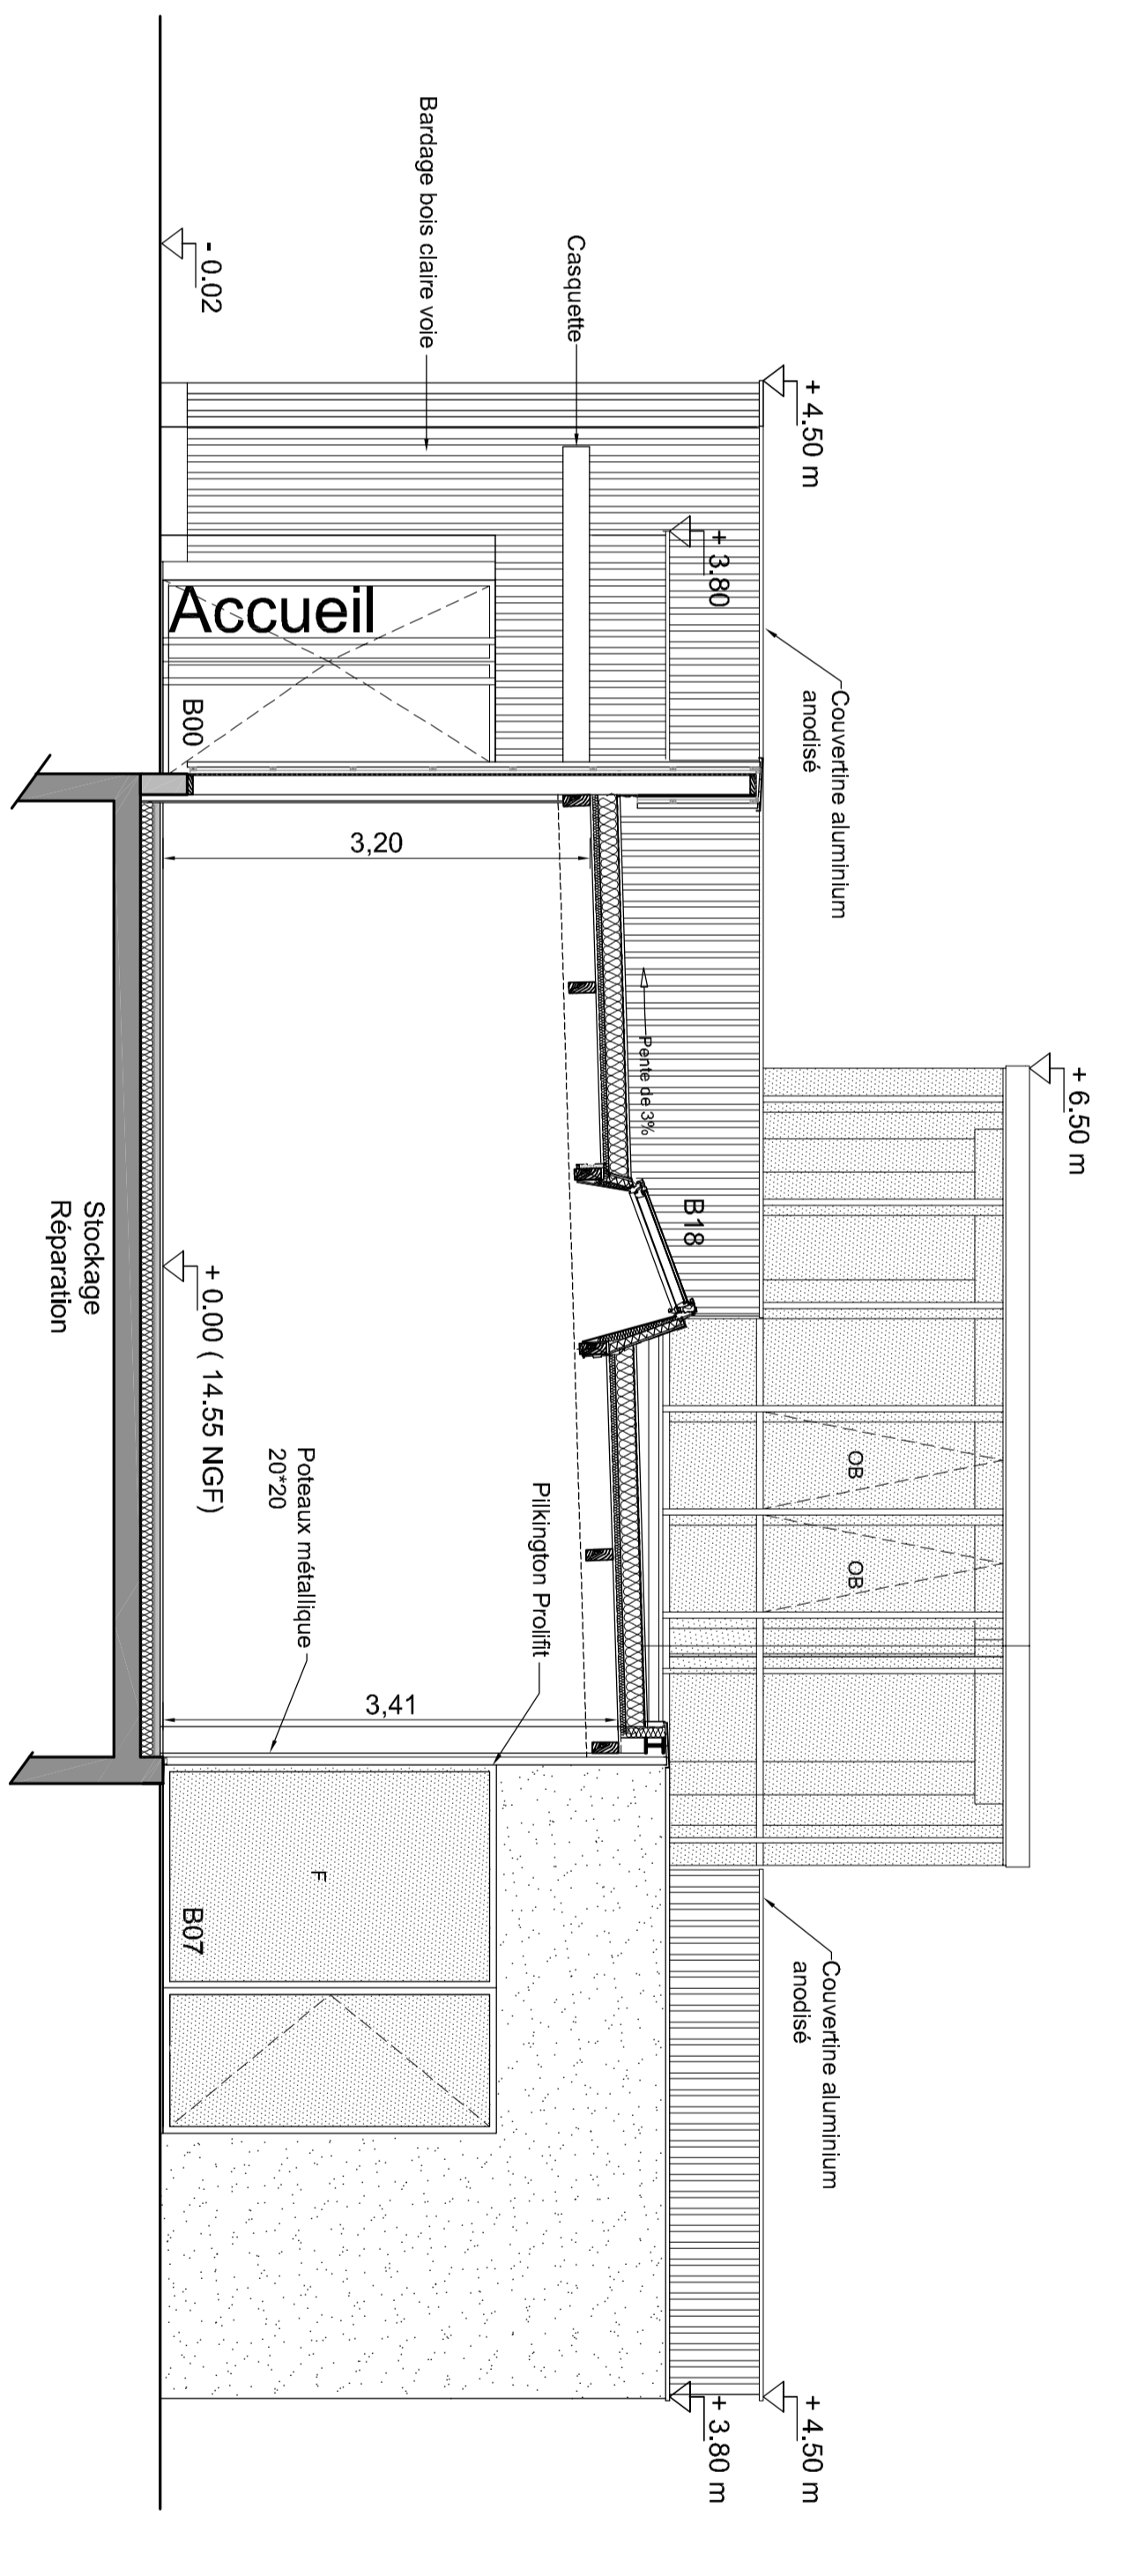

COUPE 5 - Echelle 1/50

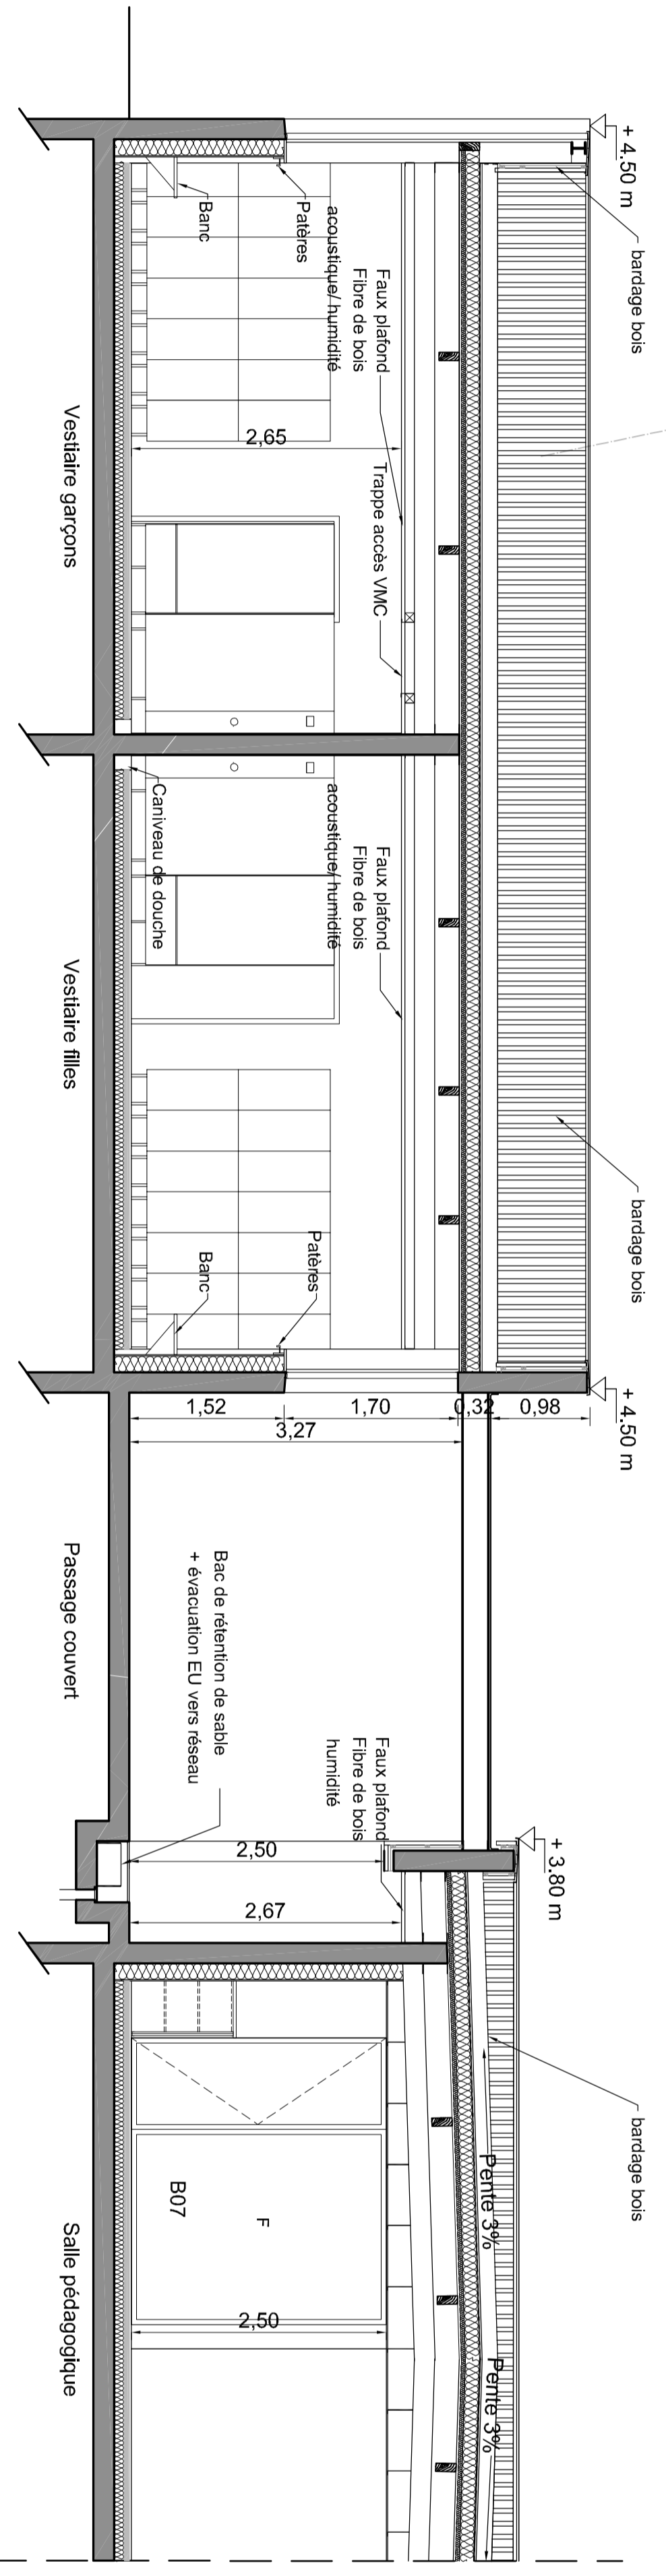

COUPE 6 - Echelle 1/50



**CONSTRUCTION D'UNE BASE NAUTIQUE COMMUNAUTAIRE**  

<b>Date:</b> 25 octobre 2018		<b>Modifié le:</b> 15/11/2018	