




Rue Alfred Derkenne

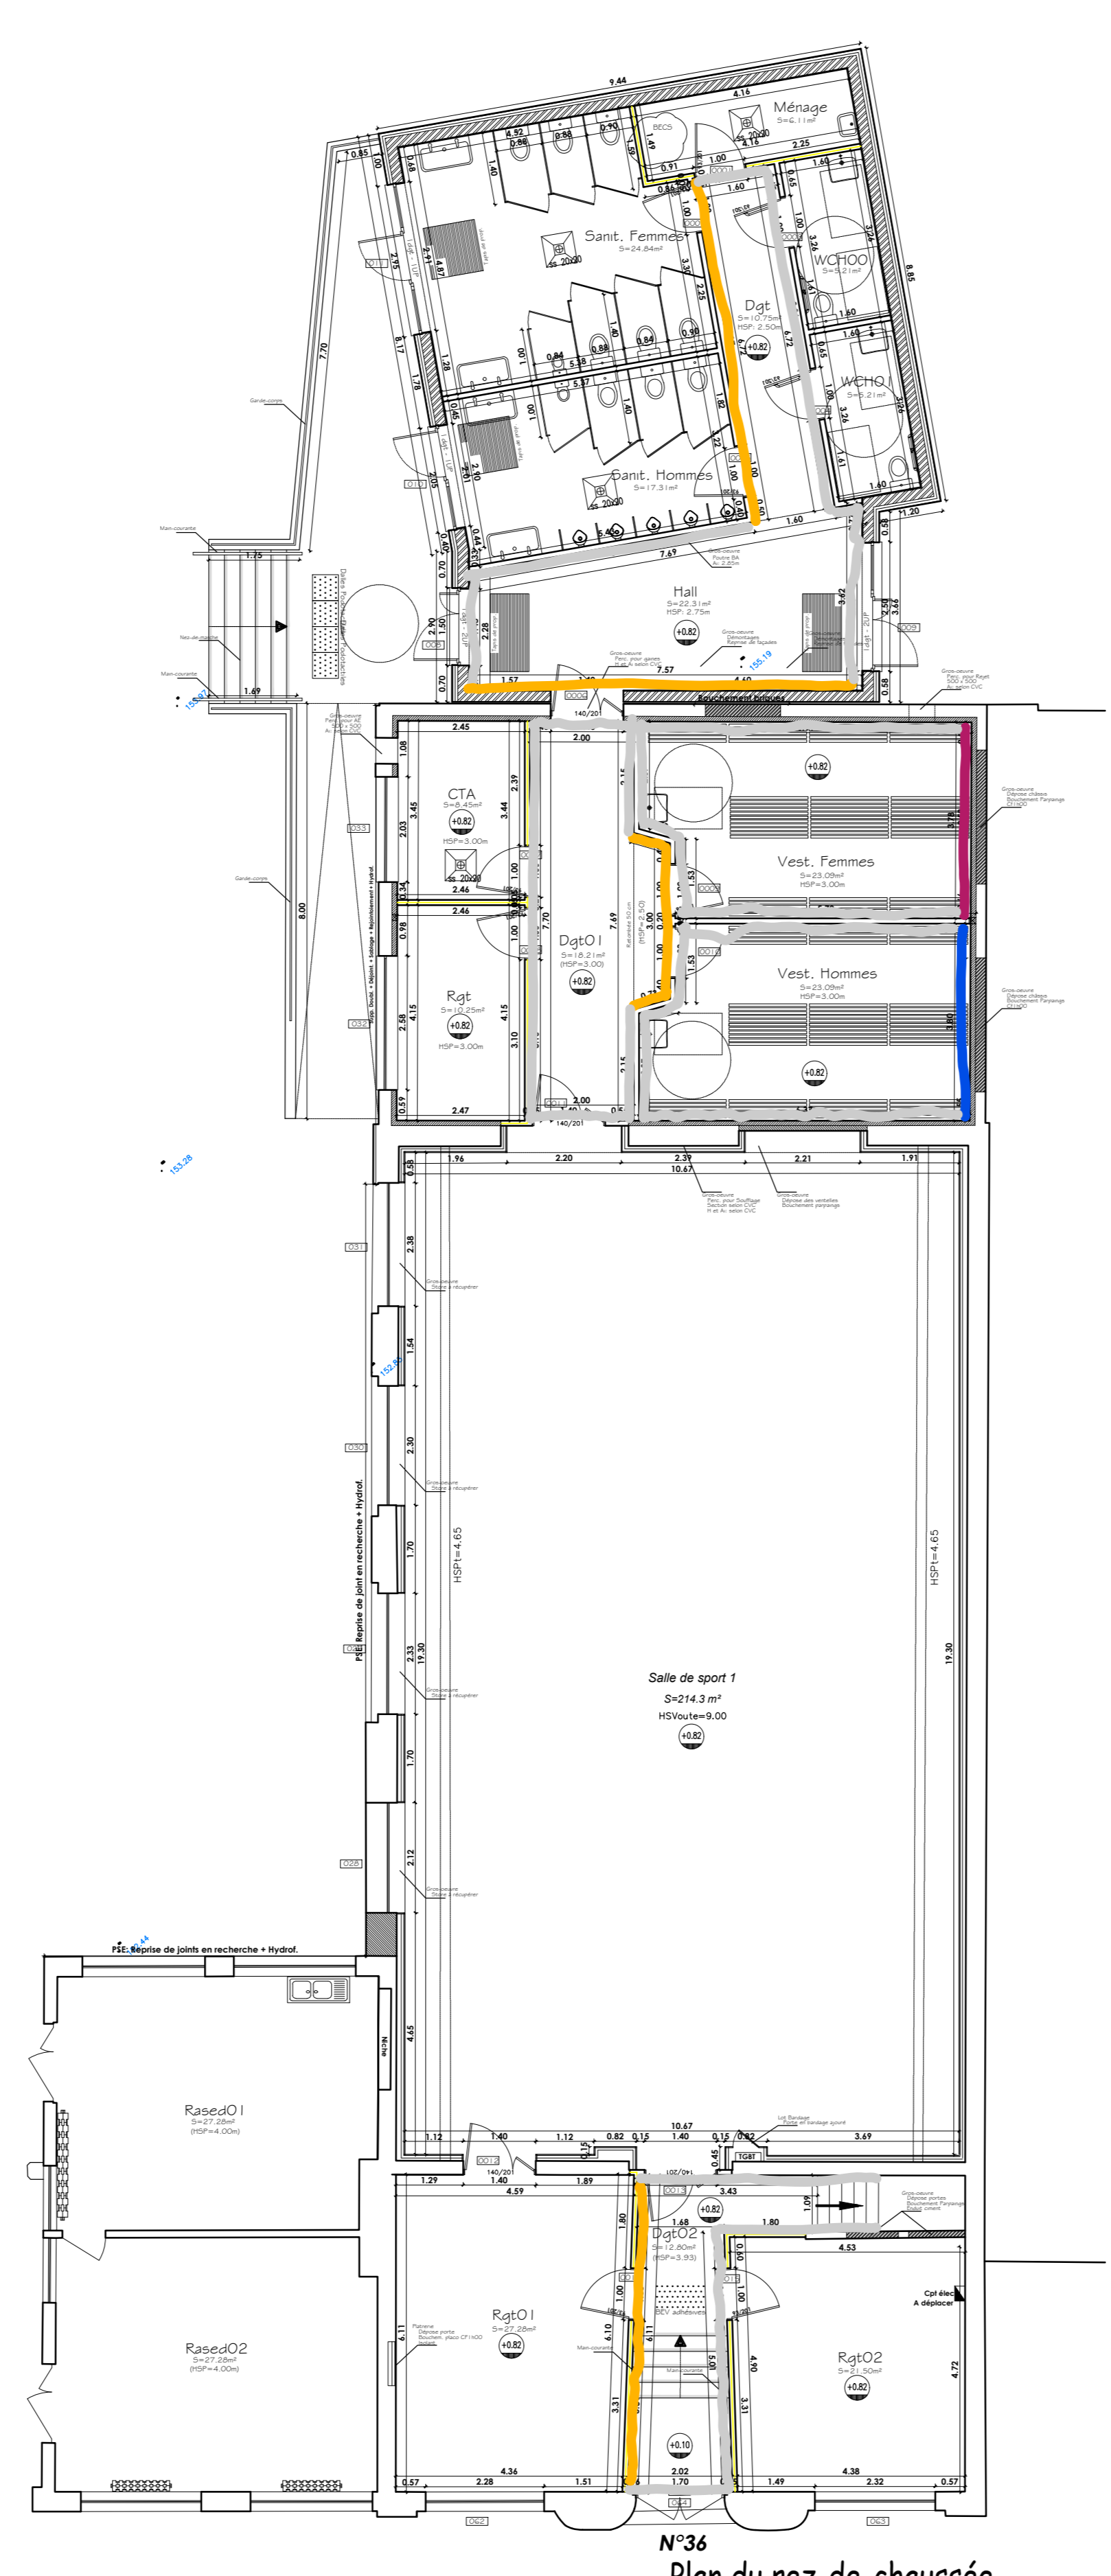

Plan du rez-de-chaussée

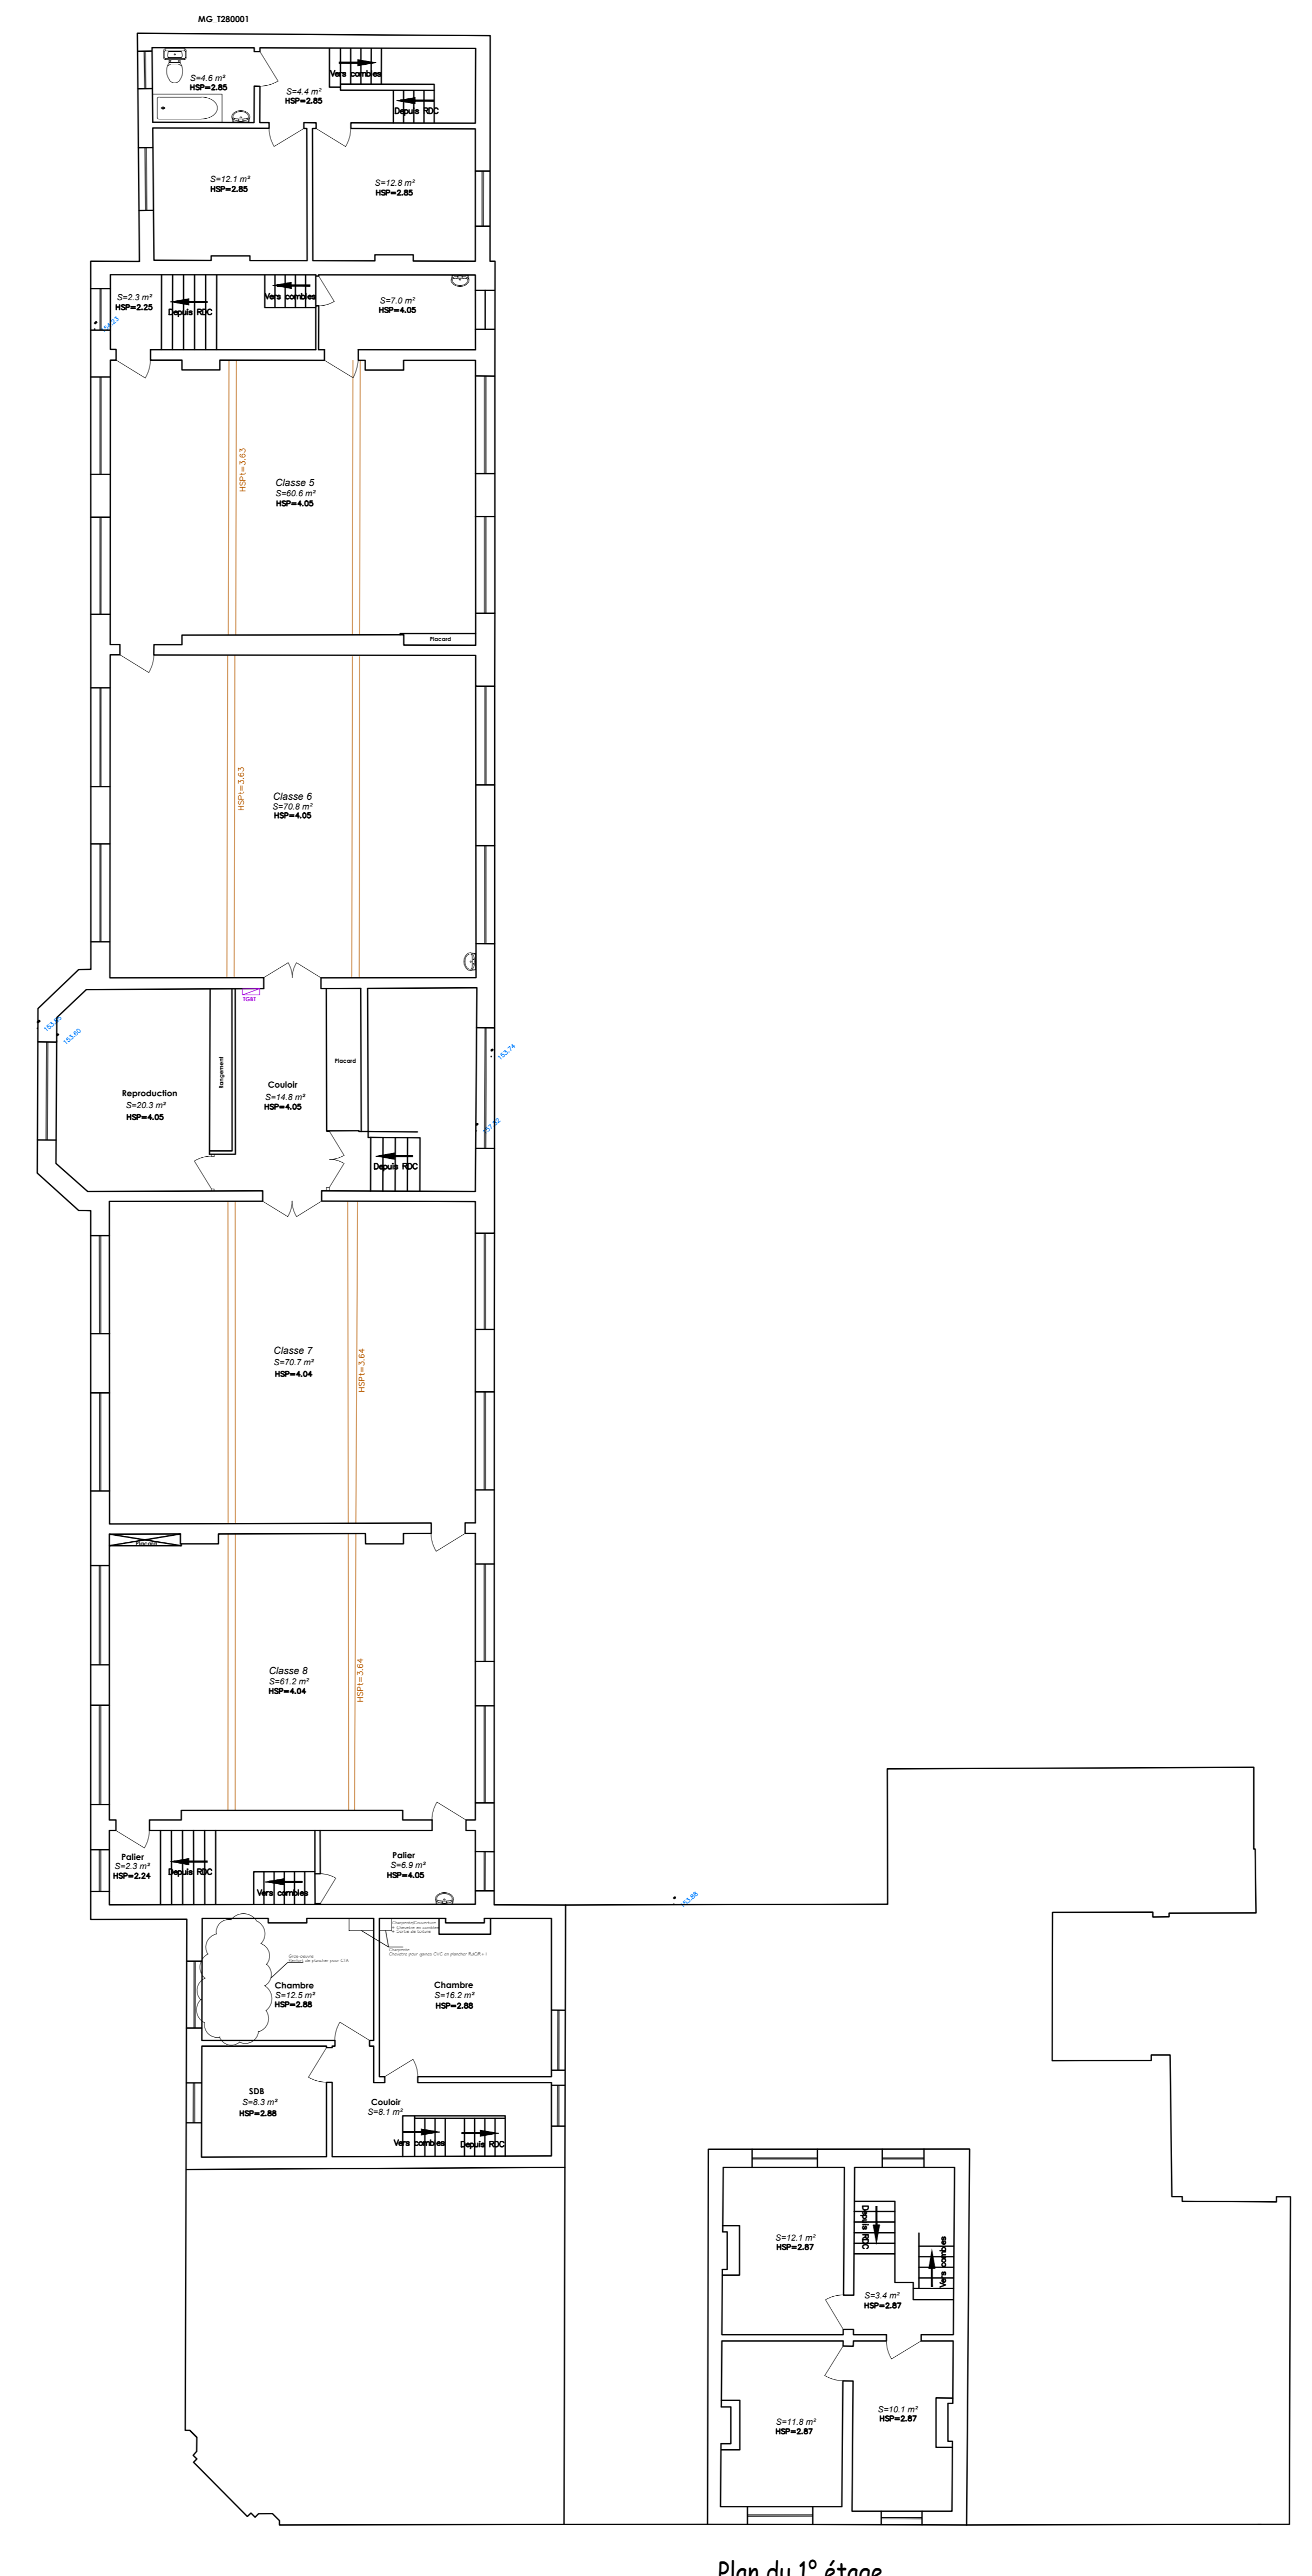

Plan du 1^{er} étage

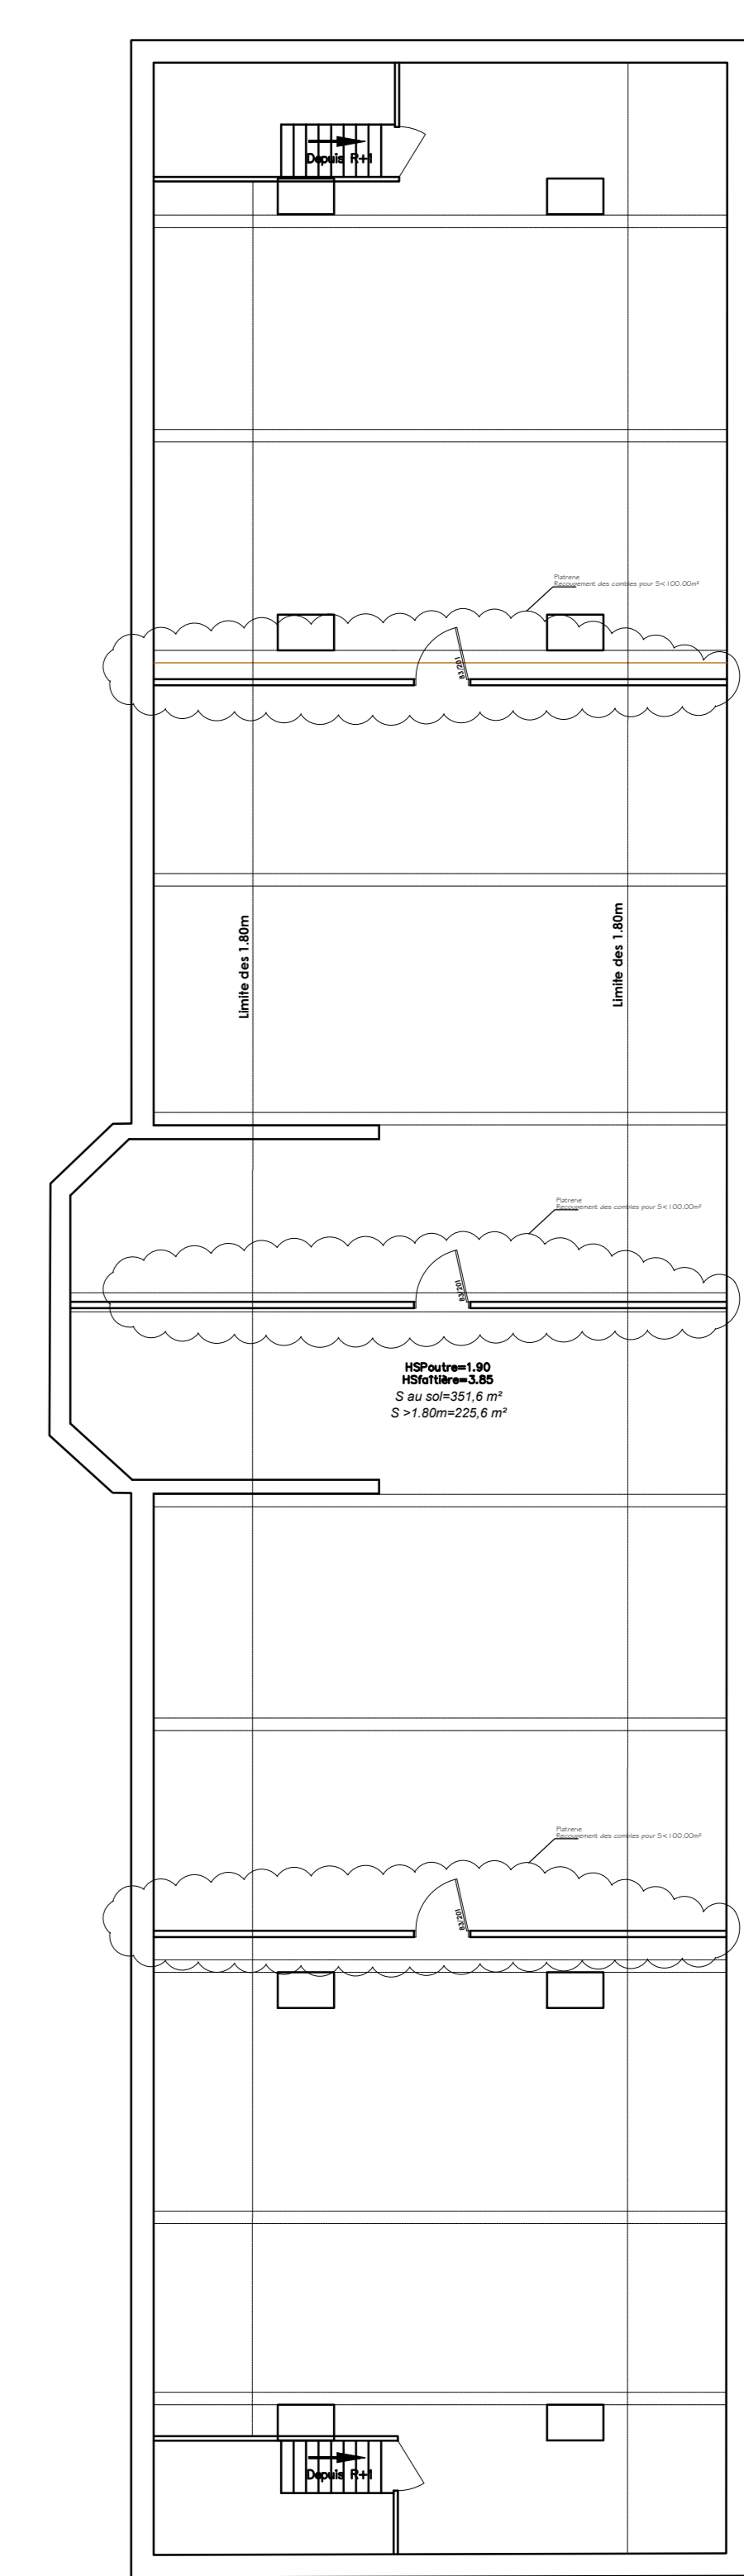

Plan des combles

Projet
Restructuration de l'école Curie
 40, Rue de la République
 59 750 - FEIGNIES
 Section BZ n° 161, 162, 163, 164, 165, 166, 167, 351 et 352

Maître d'ouvrage
Mairie de Feignies
 Place du Général De Gaulle
 59 750 - FEIGNIES

Signature

Maître d'œuvre
M. MICHAUX Quentin, architecte
 9ter, rue Vauban - 59 440 - AVESNES sur HELPE
 Tel: 06.76.31.25.48 - quentin.michaux@wanadoo.fr
 N° Régional: 1879 - N° Général: 49440

Signature

Date	Indice	Modifications	Date:
			17.05.2019
Dossier de Consultations des Entreprises Plans projetés			Ech:
			1/100
			Indice:
			DCE1901

Ces plans sont la propriété du cabinet Michaux. Aucune reproduction n'est autorisée sans l'accord de celui-ci. Les cotes sont données à titre indicatif et à contrôler sur place. Ces plans ne sont pas de plans d'exécution.