



Coupe: A - A  
Echelle: 1 : 100

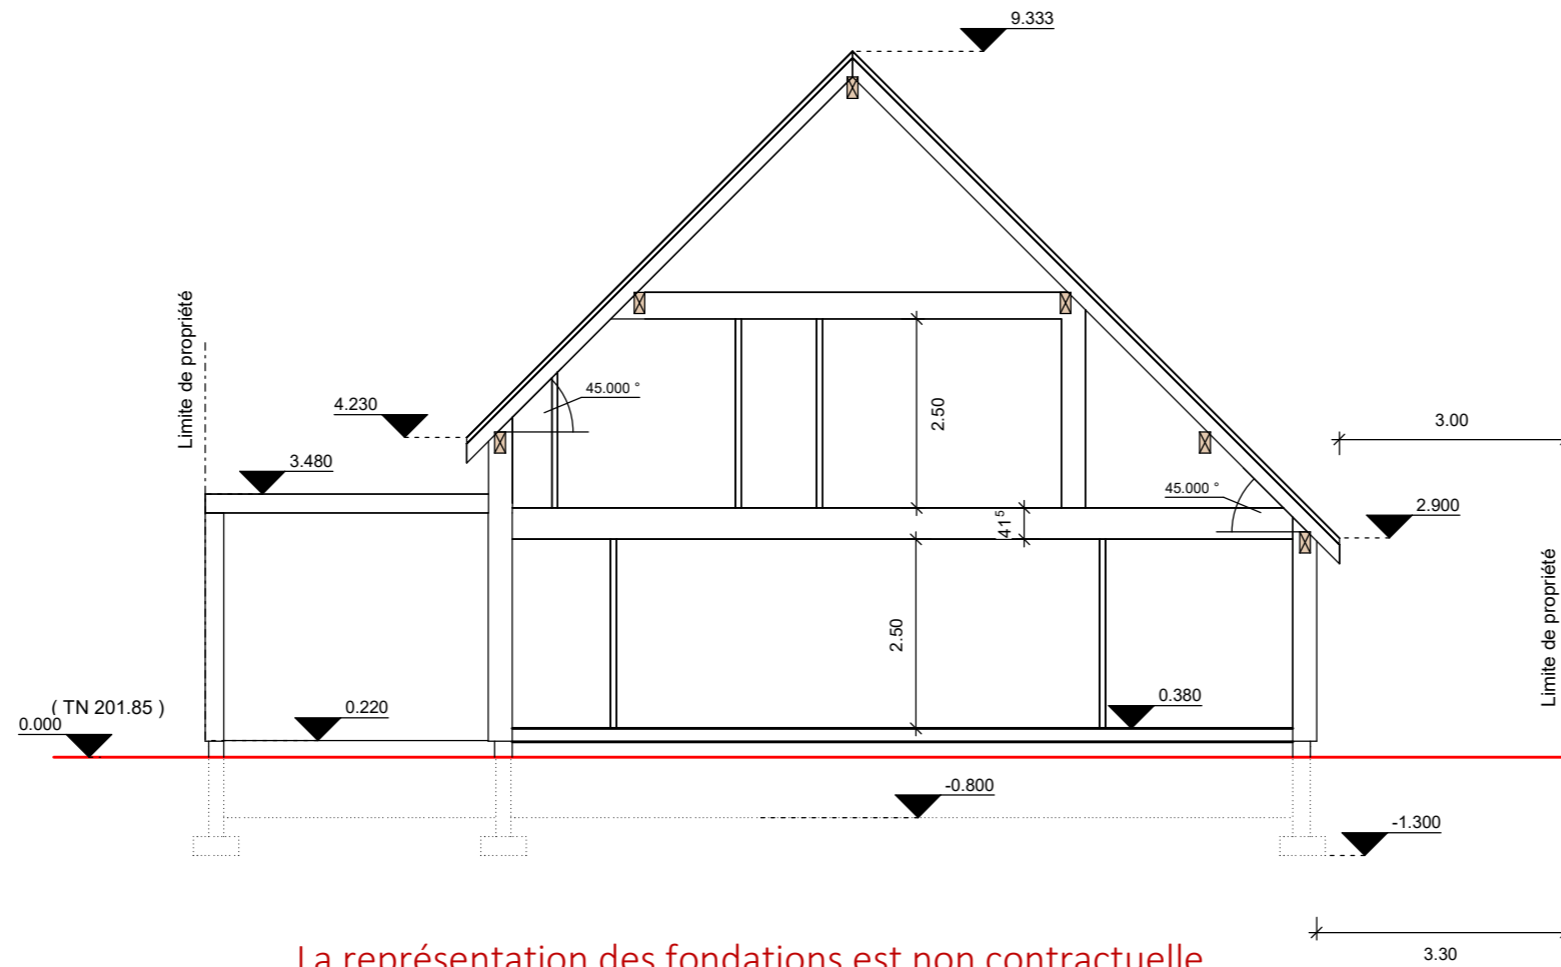

La représentation des fondations est non contractuelle.

Coupe: B - B  
Echelle: 1 : 100

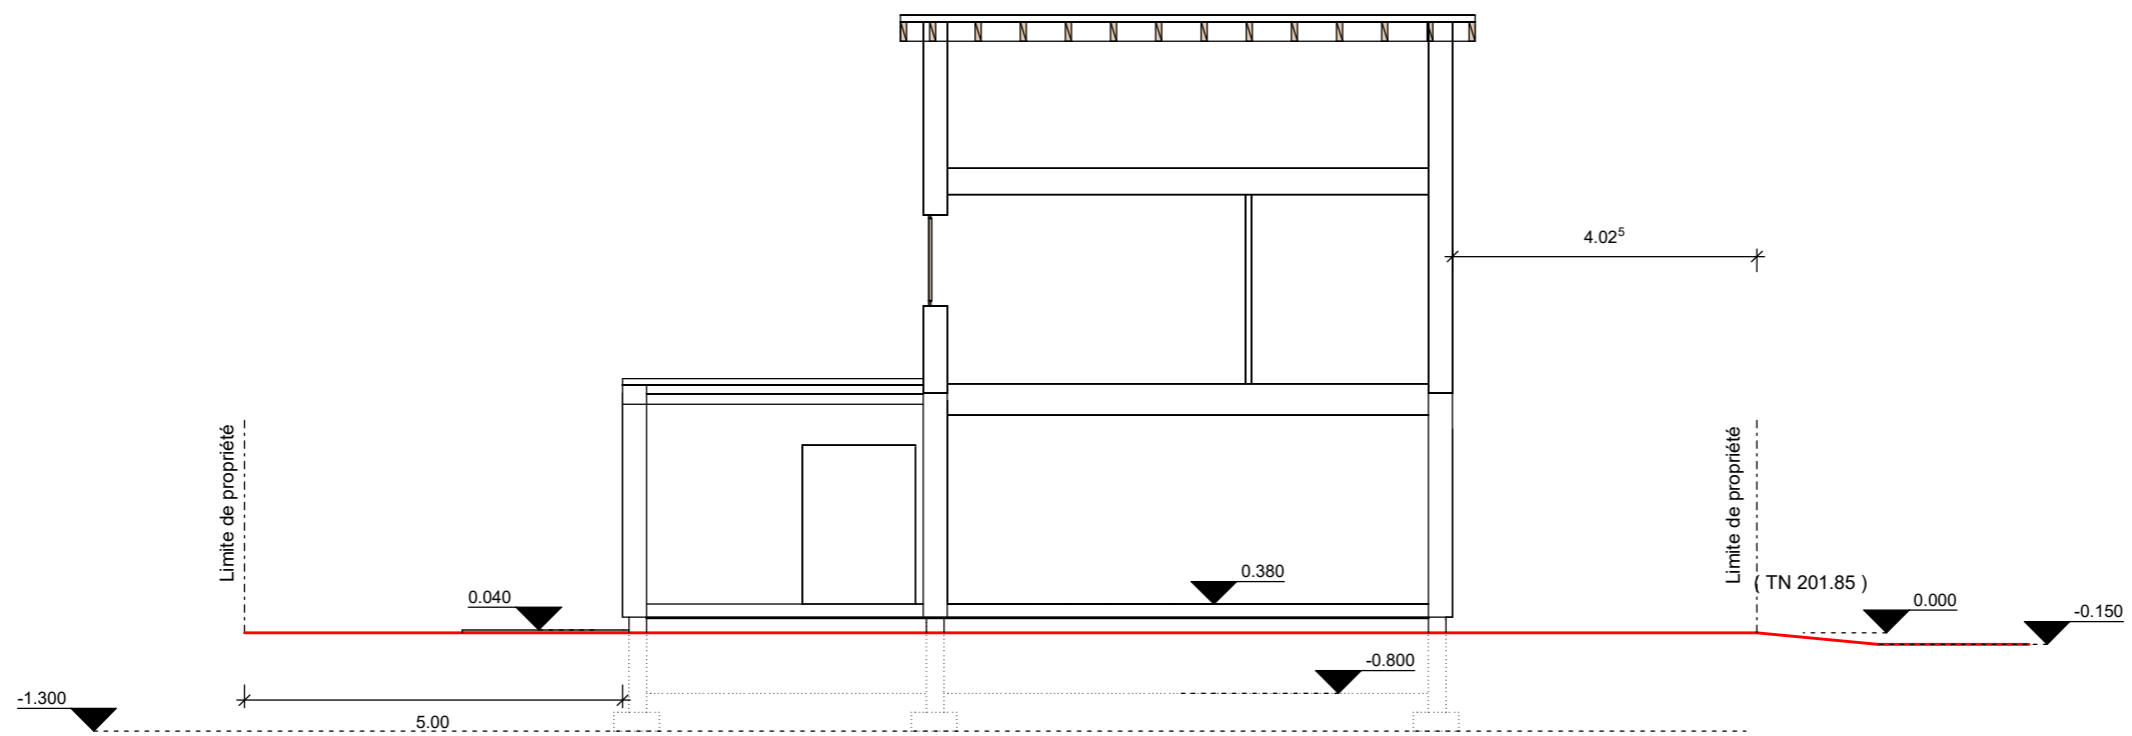

**PCMI3 COUPES**

Indice

**A**

du 21/10/2019