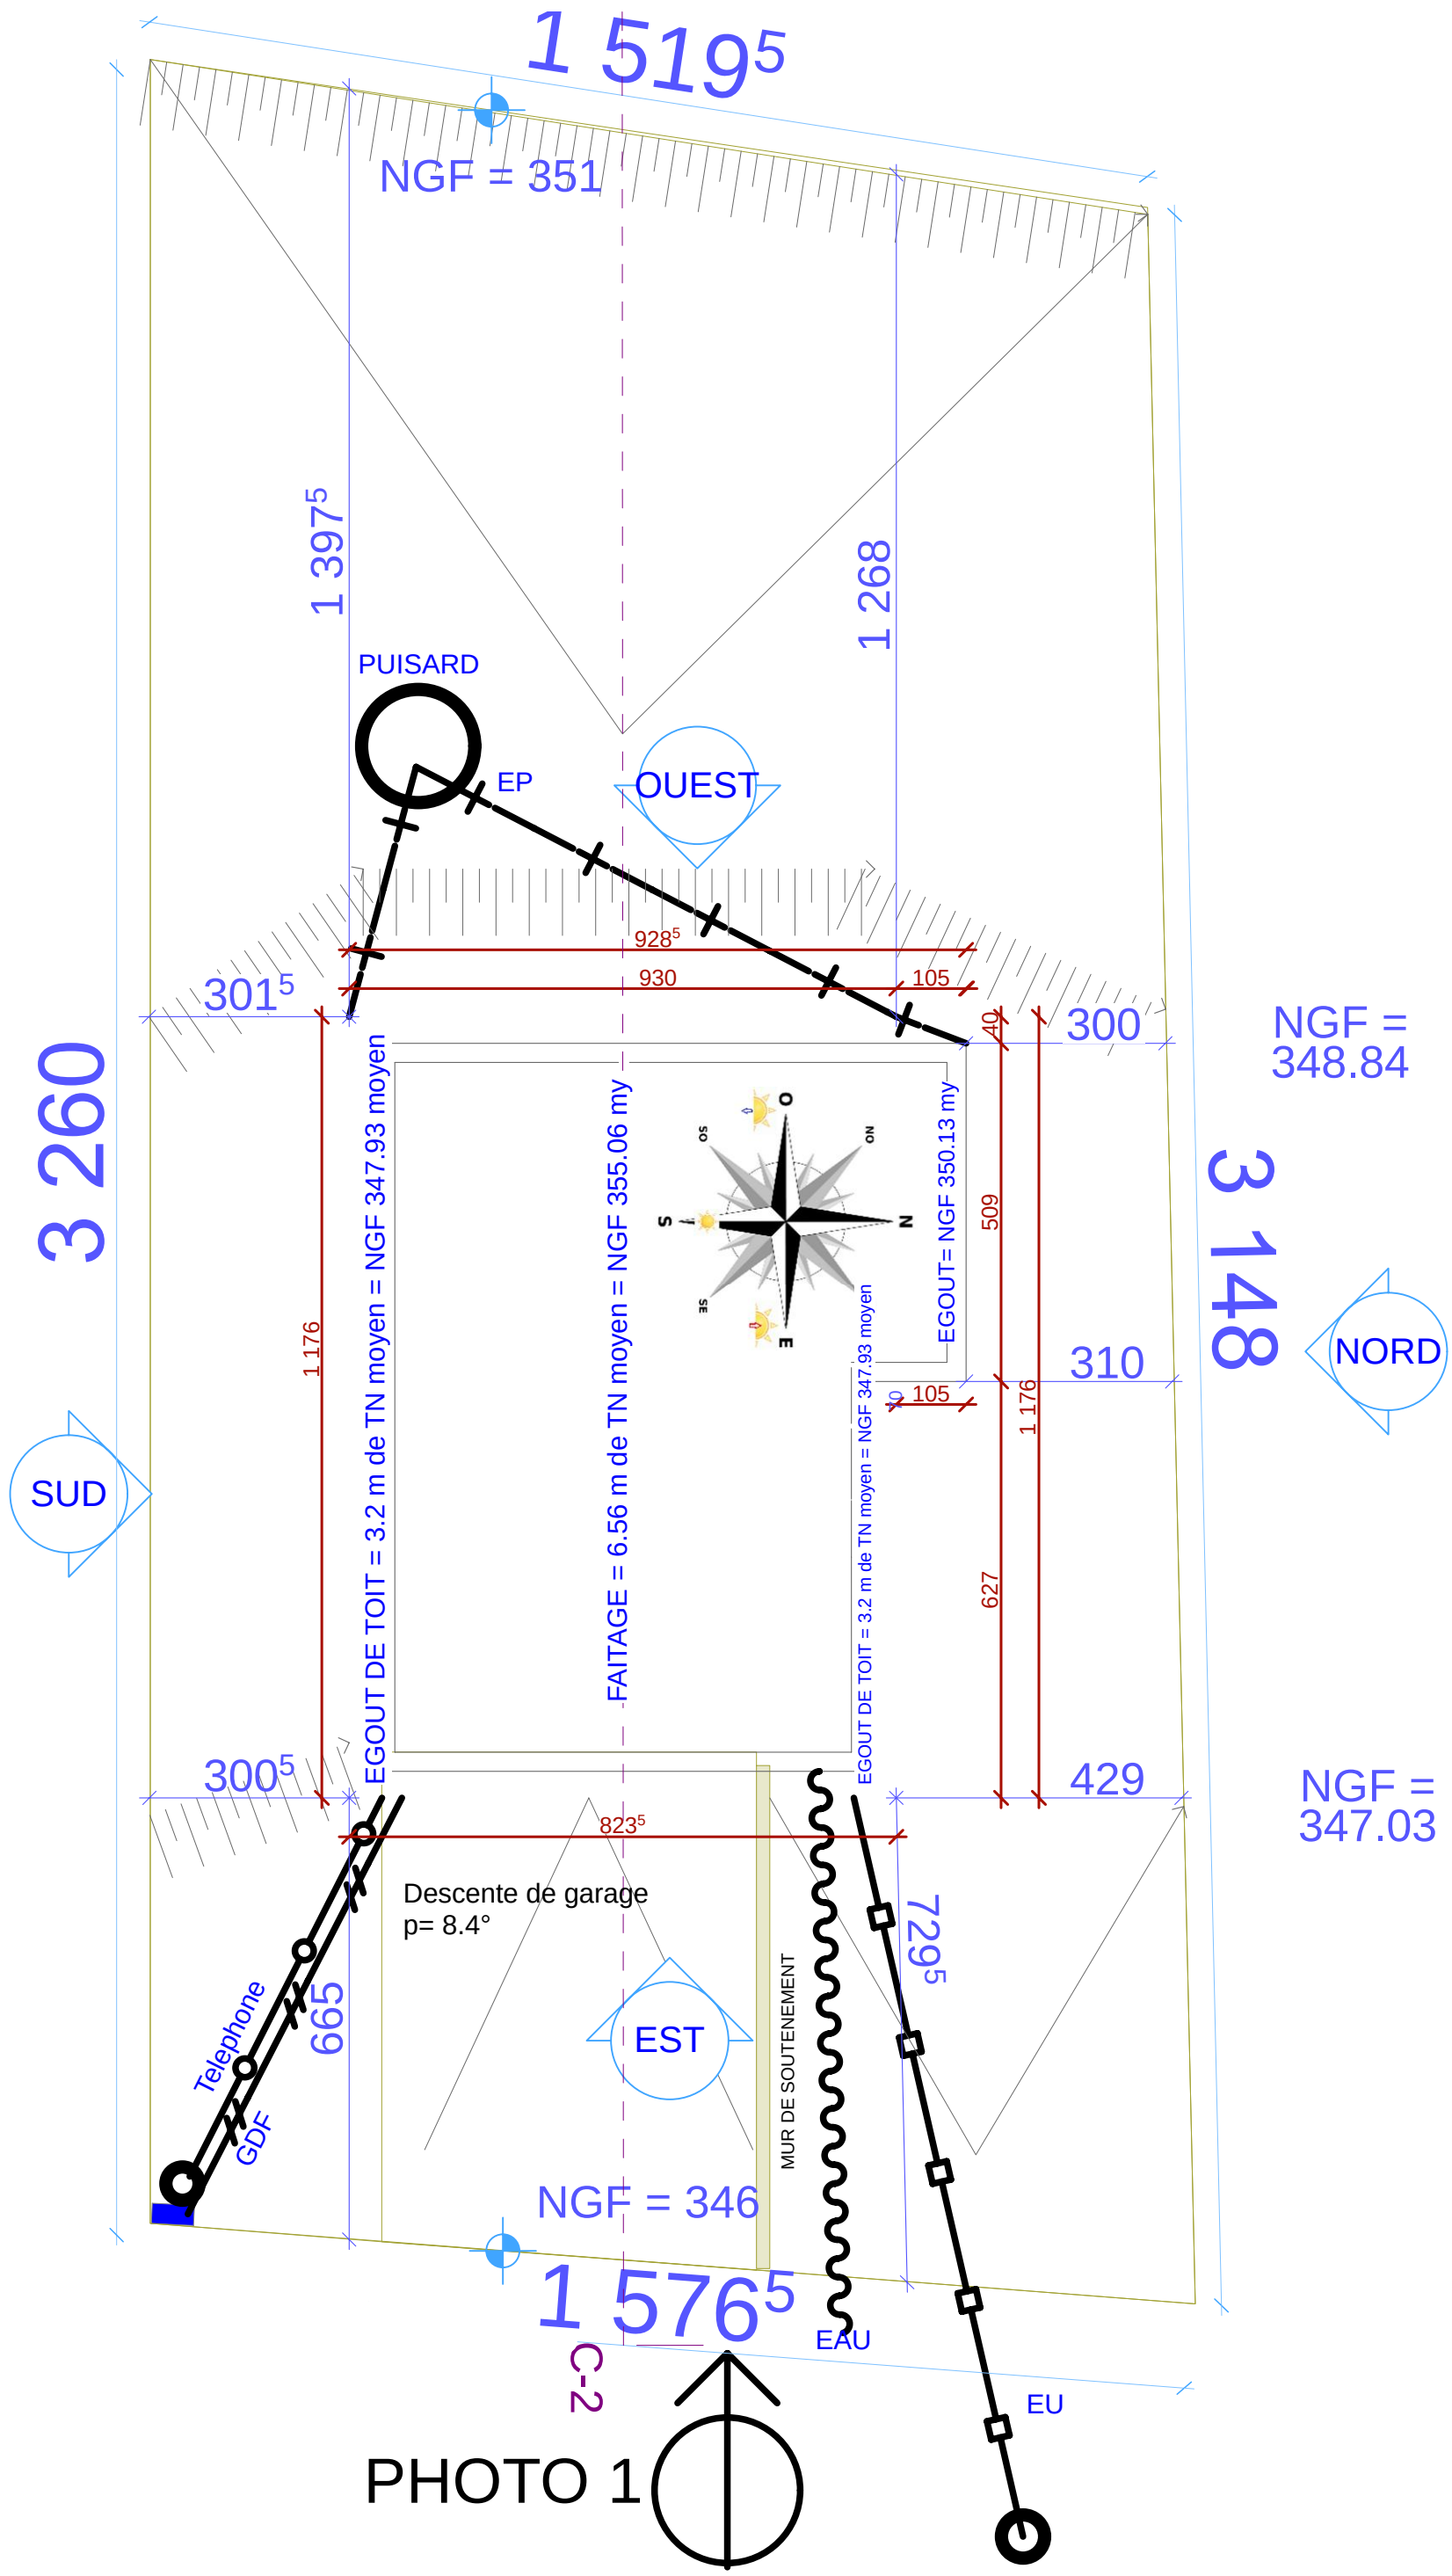
1 519⁵
NGF = 351
1 397⁵
1 268
PUISARD
EP
OUEST
928⁵
930
105
301⁵
300
40
NGF =
348.84
3 260
3 148
NORD
SUD
EGOUT DE TOIT = 3.2 m de TN moyen = NGF 347.93 moyen
FAITAGE = 6.56 m de TN moyen = NGF 355.06 my
EGOUT DE TOIT = 3.2 m de TN moyen = NGF 347.93 moyen
EGOUT= NGF 350.13 my
509
310
105
1 176
1 176
627
429
300⁵
823⁵
NGF =
347.03
Descente de garage
p= 8.4°
729⁵
Telephone
665
GDF
EST
MUR DE SOUTENEMENT
NGF = 346
1 576⁵
EAU
EU
C-2
PHOTO 1