

PROJET DE RESTRUCTION ET D'EXTENSION
DU COSEC DE WINTZENHEIM

Maître d'Ouvrage : SIVOM DU CANTON DE WINTZENHEIM
3 rue Aloyse MEYER
68920 WINTZENHEIM
Tél : 03.89.27.25.40 - Fax : 03.89.27.33.63

AMO : ADAUHR - Mme LEVE
16a av. de la Liberté - BP 60467
68020 COLMAR Cedex
Tél : 03.89.30.13.30 - Fax : 03.89.30.13.31

Architecte Mandataire, Economie de la construction et OPC :

KAUFFMANN & WASSMER Architectes
52 rue du Prunier 68000 COLMAR
Tél. 03.89.23.78.42 - Fax 03.89.23.86.55
E-mail : kwarchitectes@wanadoo.fr - Site : kwarchitectes.com

BET Structure :

CEDER
535 rue Scheurer Kestner / ASPACH LE HAUT
68700 ASPACH MICHELBAACH
Tel : 03.89.37.40.79
E-mail : ceder@betceder.com

BET Fluides :

IMAAE
11 avenue Louis Pasteur
67600 SELESTAT
Tél : 03.88.57.90.08 - Fax 09.70.63.42.41
mail : secretariat@imae.fr

Contrôle technique :

APAVE - Agence de COLMAR
4, rue de Bâle
68180 HORBOURG-WIHR
Tél : 03.89.21.60.60 - Fax : 03.89.21.60.64


Coordonnateur SPS :

APAVE - Agence de COLMAR
4, rue de Bâle
68180 HORBOURG-WIHR
Tél : 03.89.21.60.60 - Fax : 03.89.21.60.64


COUPES

DATE	IND.	MODIFICATION	
19-04-2018	A	MISE A JOUR POUR AO	PRO_05
			Echelle 1/50
			9 AVRIL 2018


ATTENTION : Plan de phase PRO-CCL. Ces plans ne sont en aucun cas à considérer comme des plans d'exécution des ouvrages.

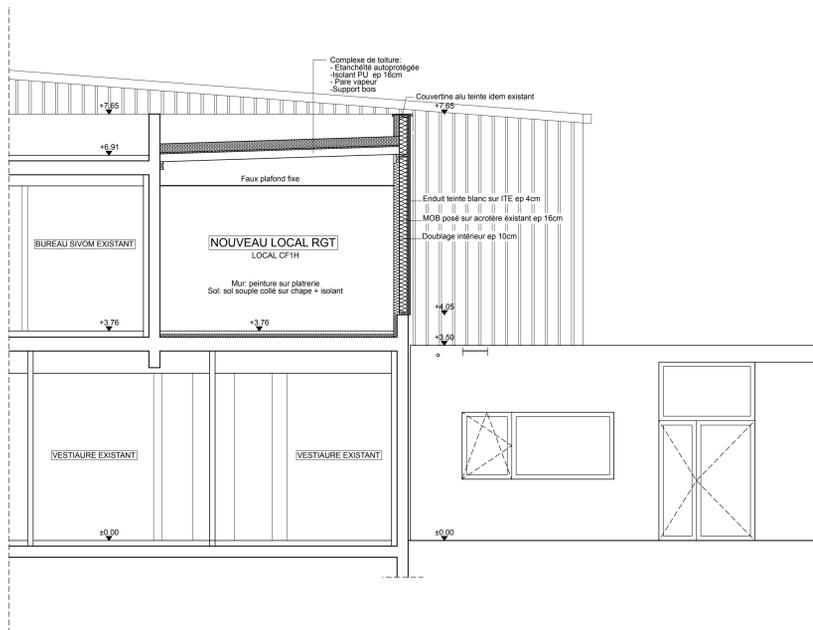

COUPES CC EXTENSION SIVOM R+1

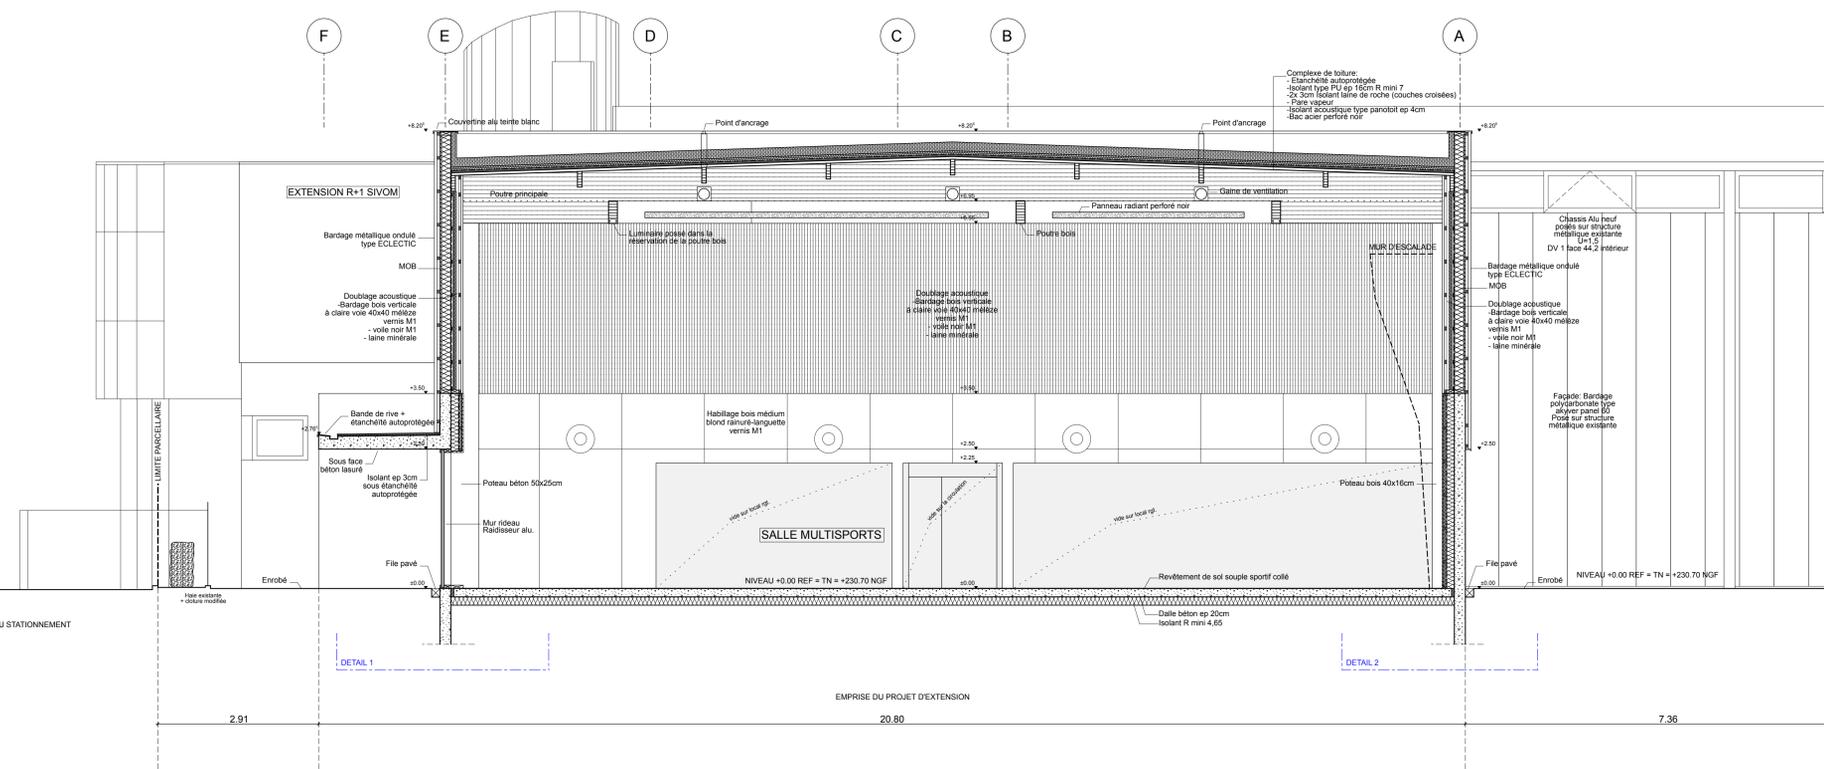

COUPES BB

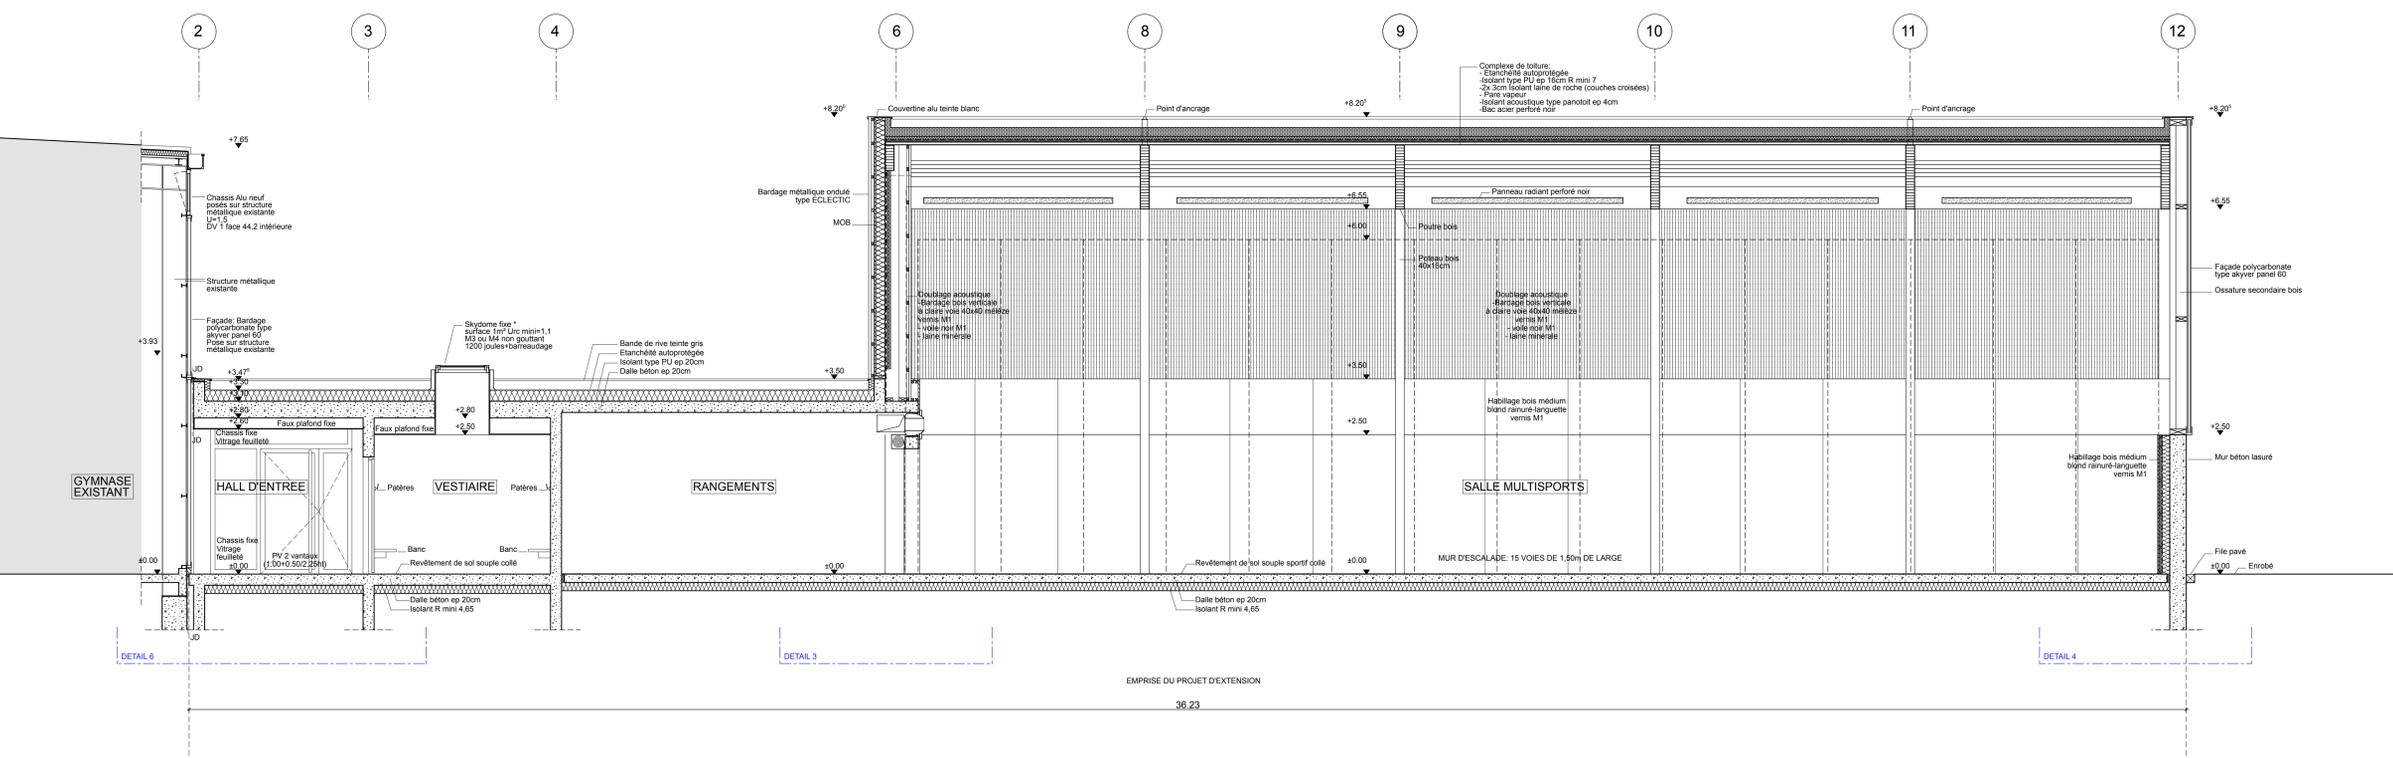

COUPES AA