



Territoire  
Vallée Sud Grand Paris

COMMUNE DE CLAMART

1, PLACE JULES HUNEBELLES

CONSERVATOIRE HENRI DUTILLEUX

PLAN D'INTERIEURS  
REZ-DE-CHAUSSEE

Coordonnées : Système RDF 93 CC49  
Nivellement : Altitudes NORMALES (IGN1969)

Date : Janvier 2018


Echelle(s) : 1/100

Fichiers : 1-RDC\_3

Indice 3  
DOSSIER  
921-47168



Agence de Clamart  
32, avenue Jean Jaurès  
92140 CLAMART  
TÉL : 01.46.42.38.00  
MÉL : clamart@aggrpe-atgt.com  
Ordre des Géomètres Experts n° d'Insc. 1988D100001

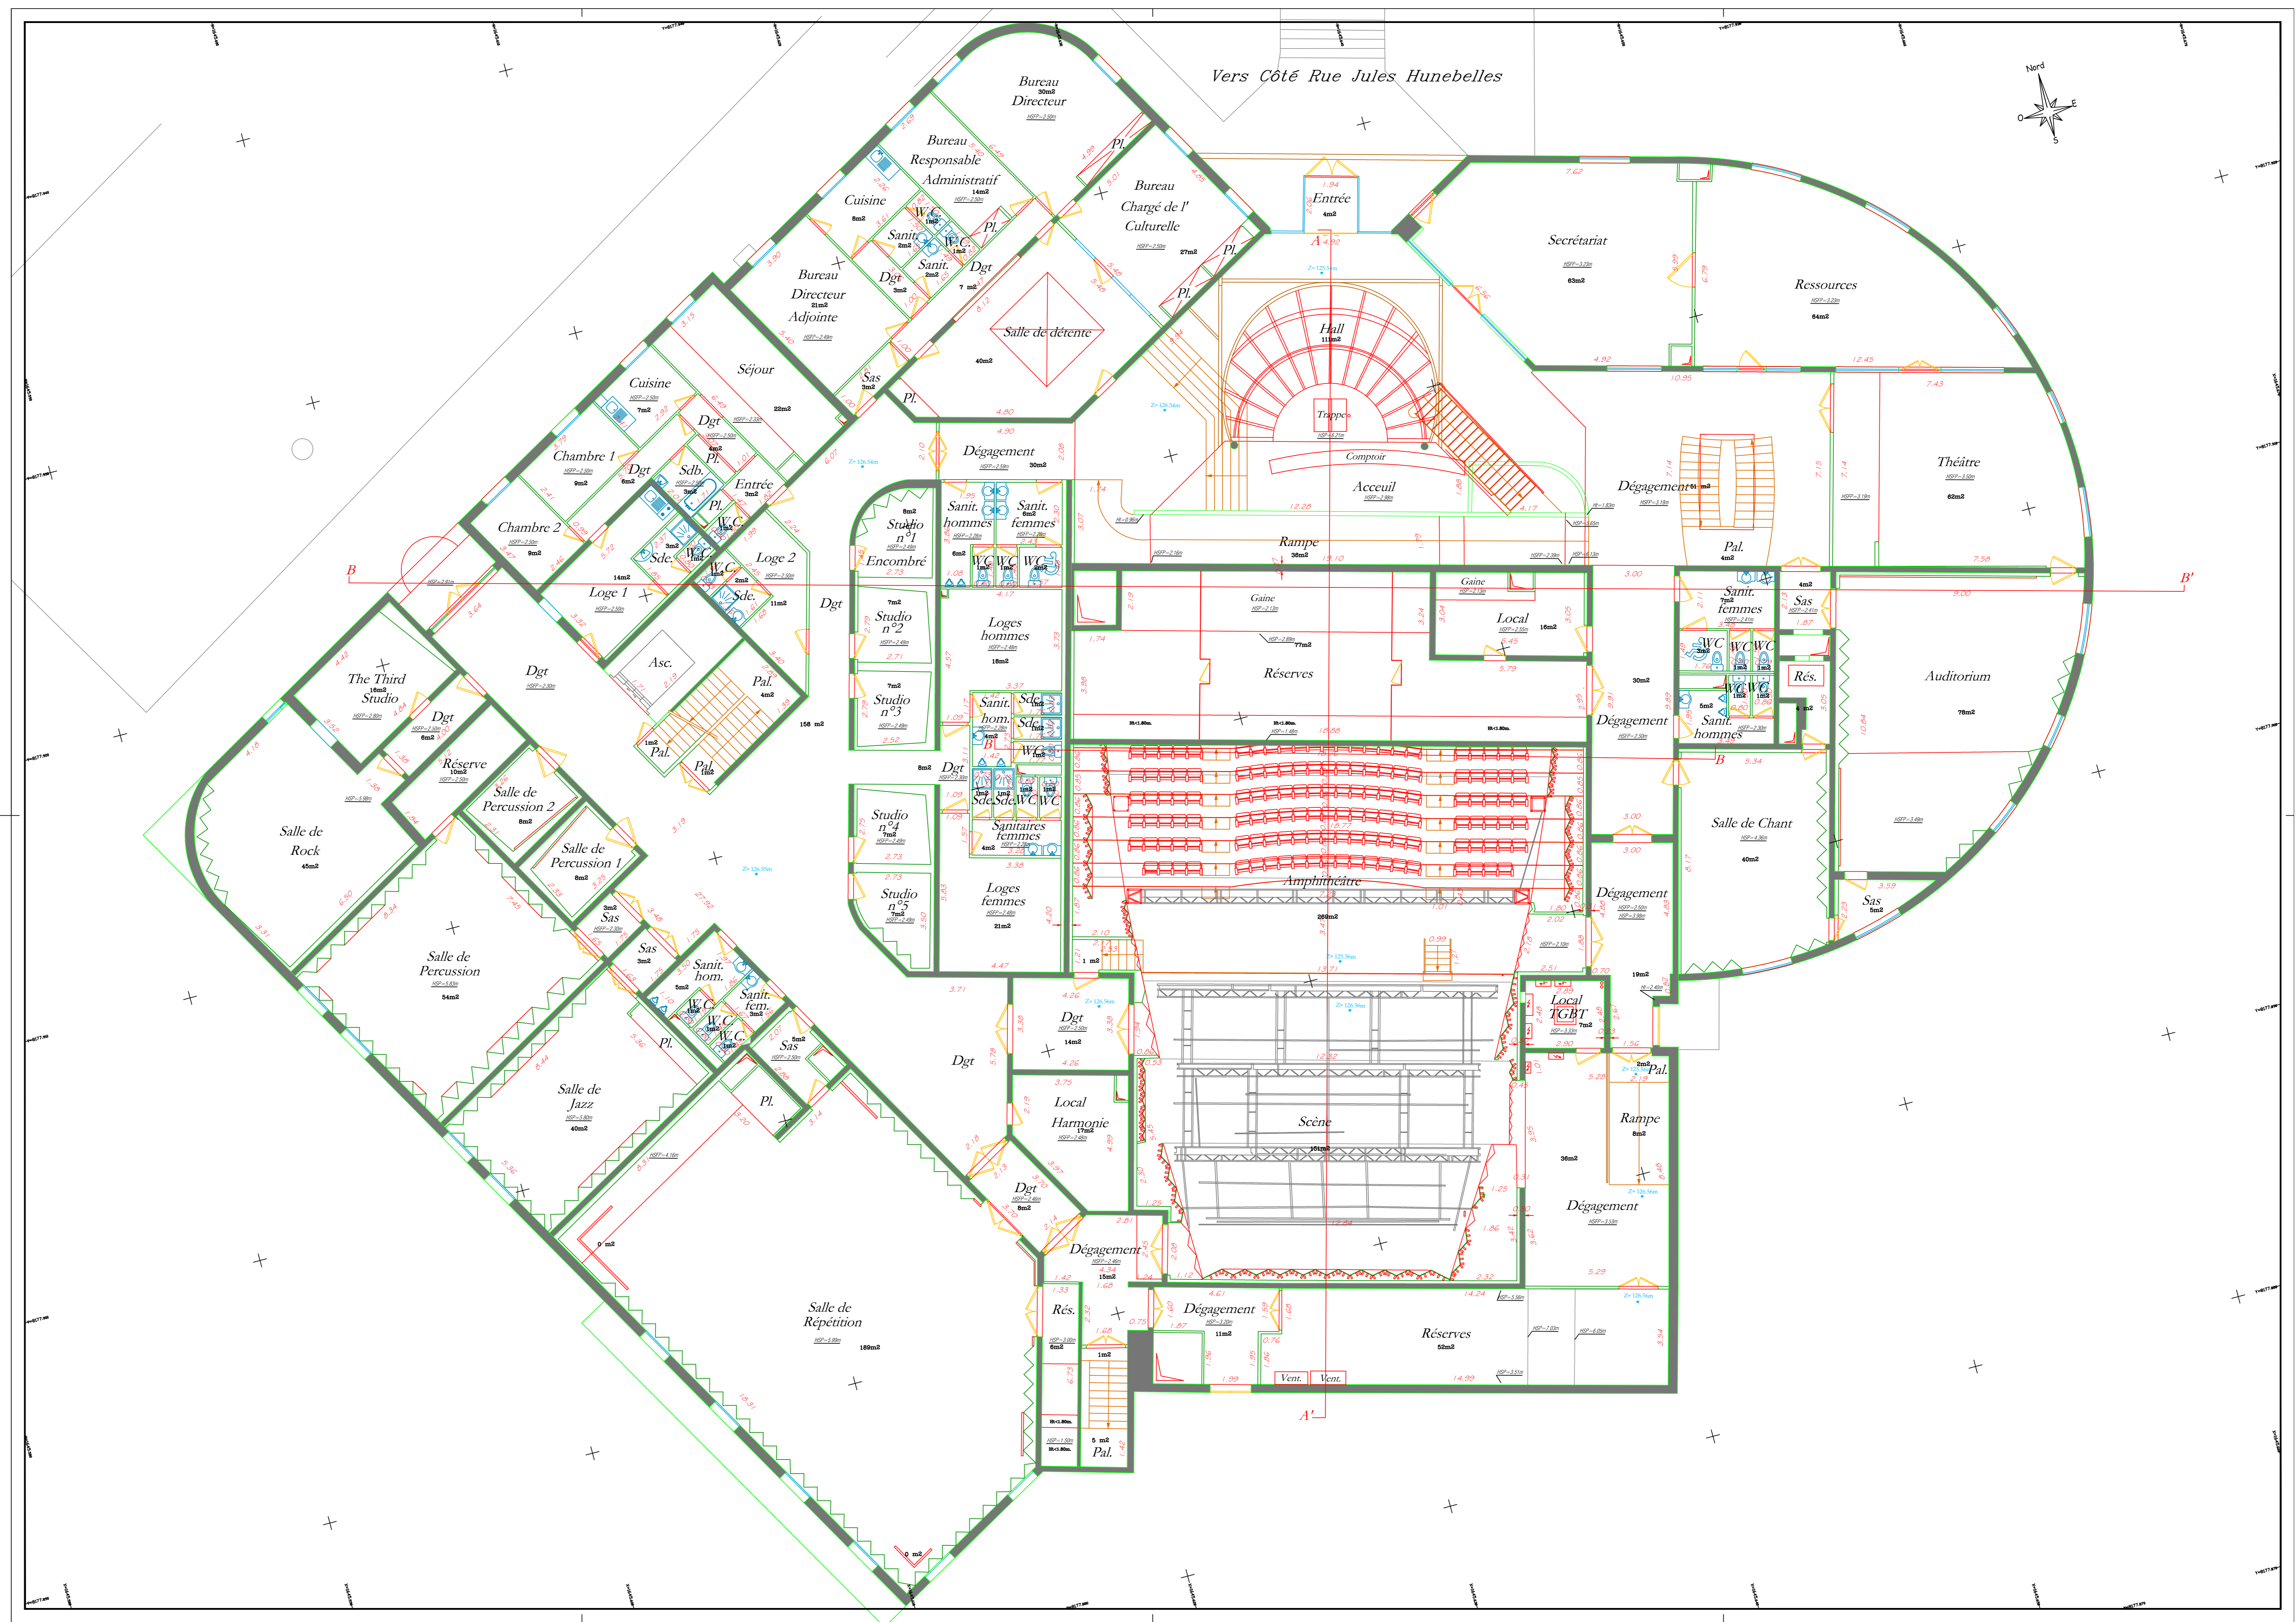

Vers Côté Rue Jules Hunebelles

