



CO04_1
1:100

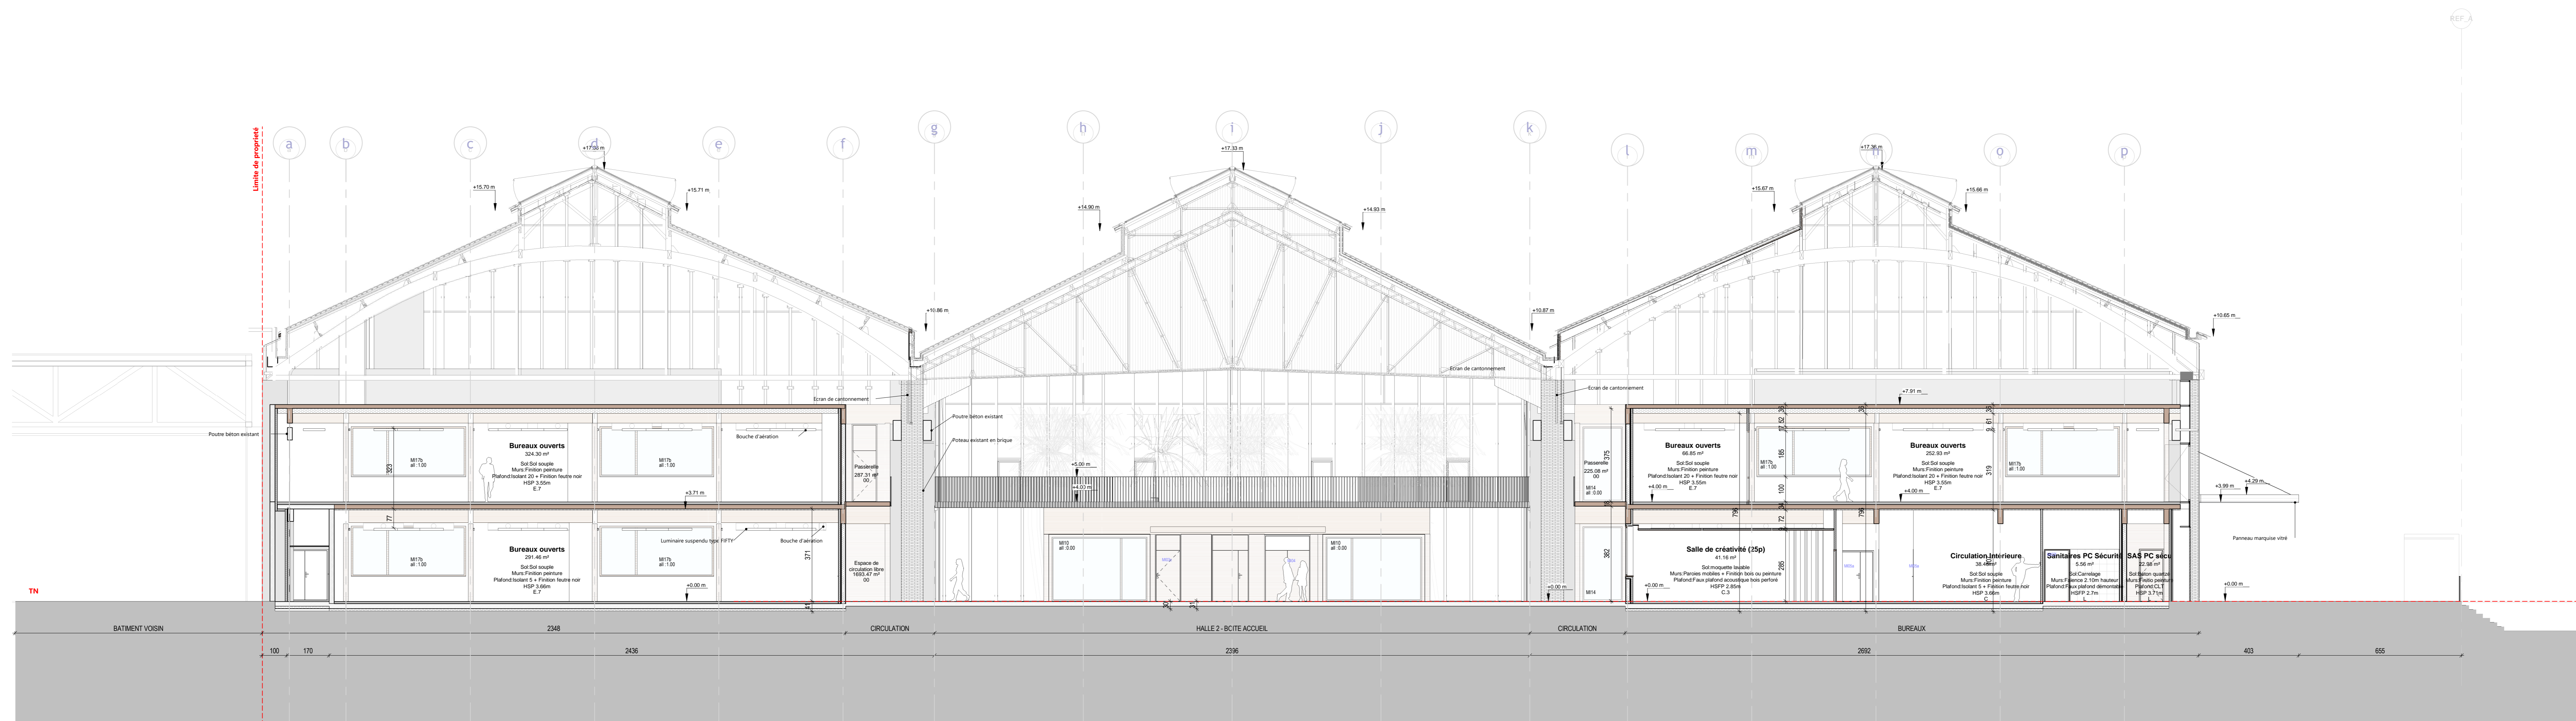

CO04b_2
1:100

Plan de repérage

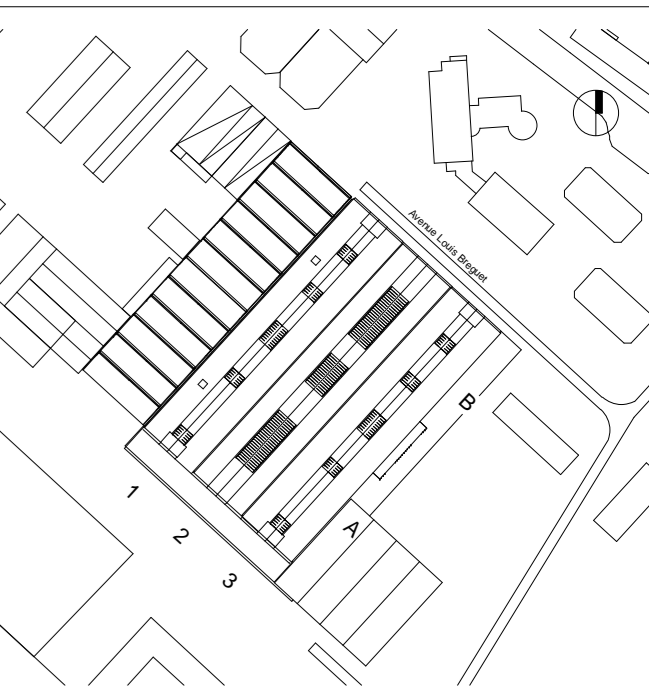

Intervenants

- Maîtrise d'Ouvrage**
- Region Occitanie**
Direction du Patrimoine et des Moyens
Général - Hôtel de Région
22 Boulevard du Maréchal Juin
31 406 TOULOUSE Cedex
 - Assestati & Mouton d'Ouvrage**
SPH Midi-Pyrénées Construction
11 avenue Palmarès - BP 22414
31086 TOULOUSE Cedex 2
Tel: 05 62 72 71 00
- Maîtrise d'œuvre**
- Architecte**
Taillander Architectes Associés
42 rue de Cugnaux
31300 TOULOUSE
Tel: 05 61 14 85 14
 - Architecte en Chef des Monuments Historiques**
Agence Pierre-Yves Caillaud
1 Rue Béraud
Tel: 05 53 50 20 40
 - BET Structure**
BETM Midi-Pyrénées
6 Impasse Rochette Blainard
31200 TOULOUSE cedex
Tel: 05 61 26 27 28
 - BET Fluides**
SETES
14 Avenue des Tilleuls
65000 TARBES
Tel: 05 52 54 25 54
 - BET Acoustique**
SIGMA
12 Avenue Jean Monnet
12000 ROCHEZ
Tel: 05 65 62 78 92
 - Economiste**
ACEEC
1475 Avenue Albert Einstein
34000 MONTPELLIER
Tel: 06 28 69 56 93
 - Bureau de contrôle**
SOCOTEC
3 rue Jean Rodier
31 008 TOULOUSE Cedex 4
Tel: 05 61 16 49 60
 - BET Energie**
SOCONER

- Designer**
Studio Joran Briand Associés
- Artiste**
ALLOVER GALLERY
- Scénographe**
Duck Sceno

La Cité des Start-up

55 Avenue Louis Breguet

Coups	La	1:100	28/10/2018
Architecte	des	ET	Echelle
Emetteur	Start-up	Phase	Zone
Design	Arch	Urban	Index

Ind H10