



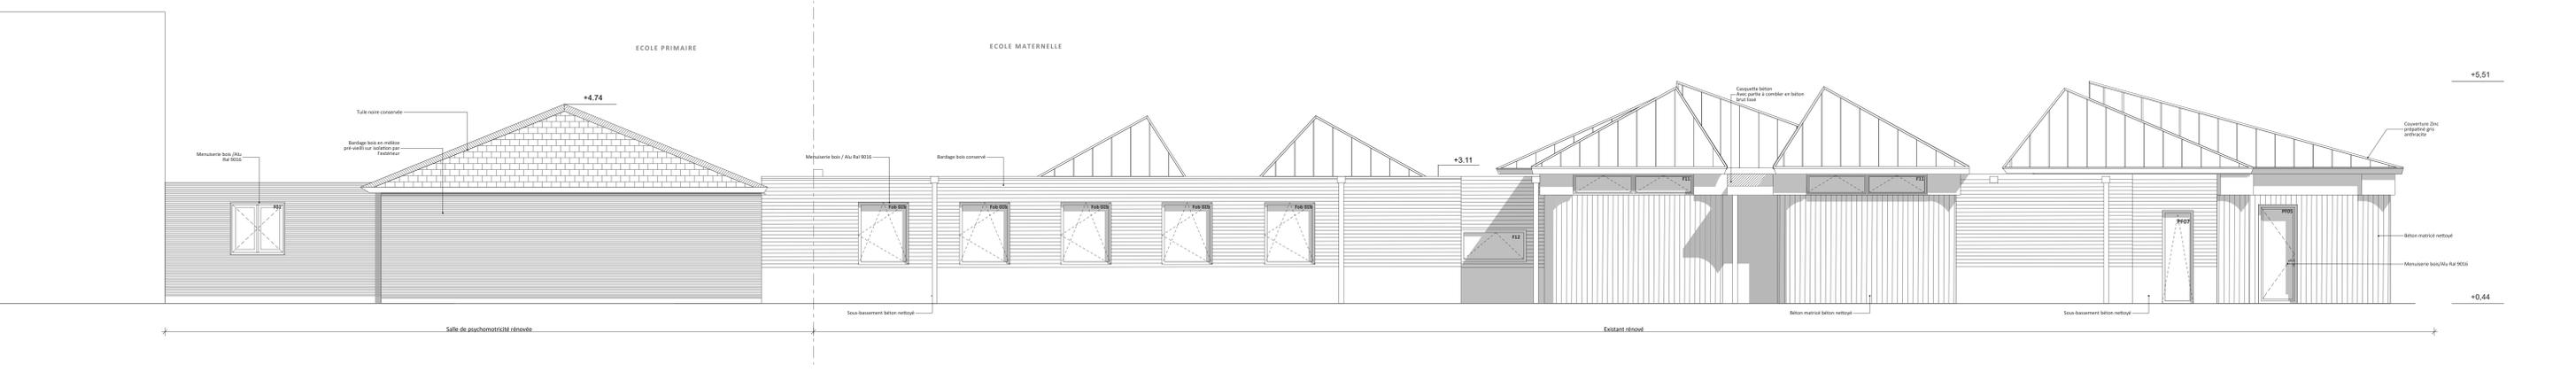

Façade sud



Façade Nord

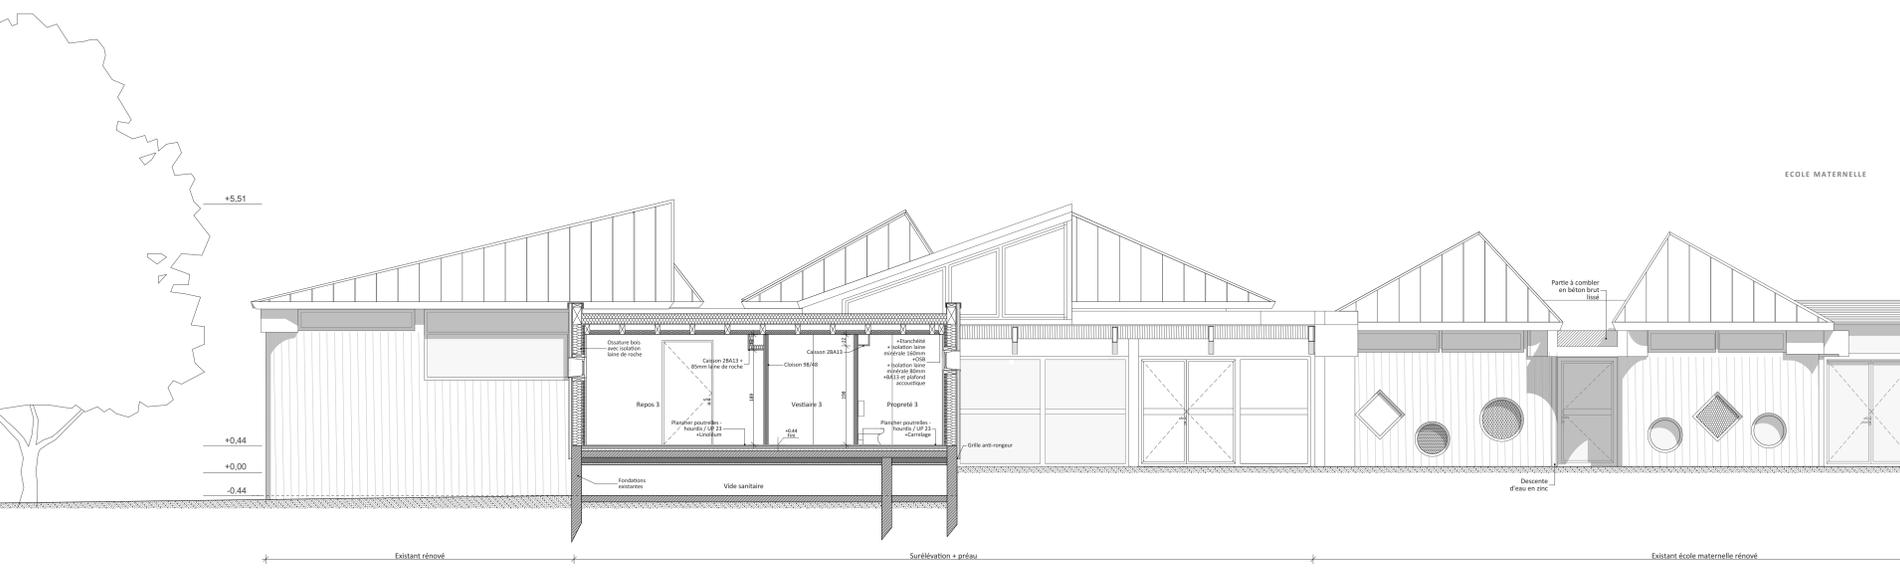

Coupe A-A

Maire d'Aydat		Rénovation du groupe scolaire <i>(école maternelle et salle de matricité)</i>	
2 Place de l'Eglise 63970 AYDAT		9 Chemin des écoliers 63970 AYDAT	
<ul style="list-style-type: none"> □ Architecte mandataire: Studio LOSA Architectes 37 rue Gondol - 63000 CLERMONT-FERRAND Tel: 04 73 37 33 81 - Fax: 09 70 06 19 61 - Mail: contact.losoa@orange.fr □ BET STRUCTURE béton: IB2A 16 rue des Frères Lumière - 63100 CLERMONT-FERRAND Tel: 09 86 43 53 38 - Mail: bet_ib2a@nfr.fr □ BET Fluides: Auverfluid 1 rue des Carrières - 63 139 Châteauguy Tel: 04 73 78 01 21 Mail: contact@auverfluid.fr □ Economiste: Thierry ROCHE 25 rue de Fontaineille - 63 540 Romagnat Tel: 04 73 26 02 68 Mail: bat-info.roc@orange.fr 			
PRO		N° du plan	Indice
		03	A
Nom mise en page			
Façades Sud et Nord			
Coupe A-A			
Echelle		1/50	<input type="checkbox"/>
Date		01/02/2019	<input type="checkbox"/>
REF :		17.10	<input type="checkbox"/>