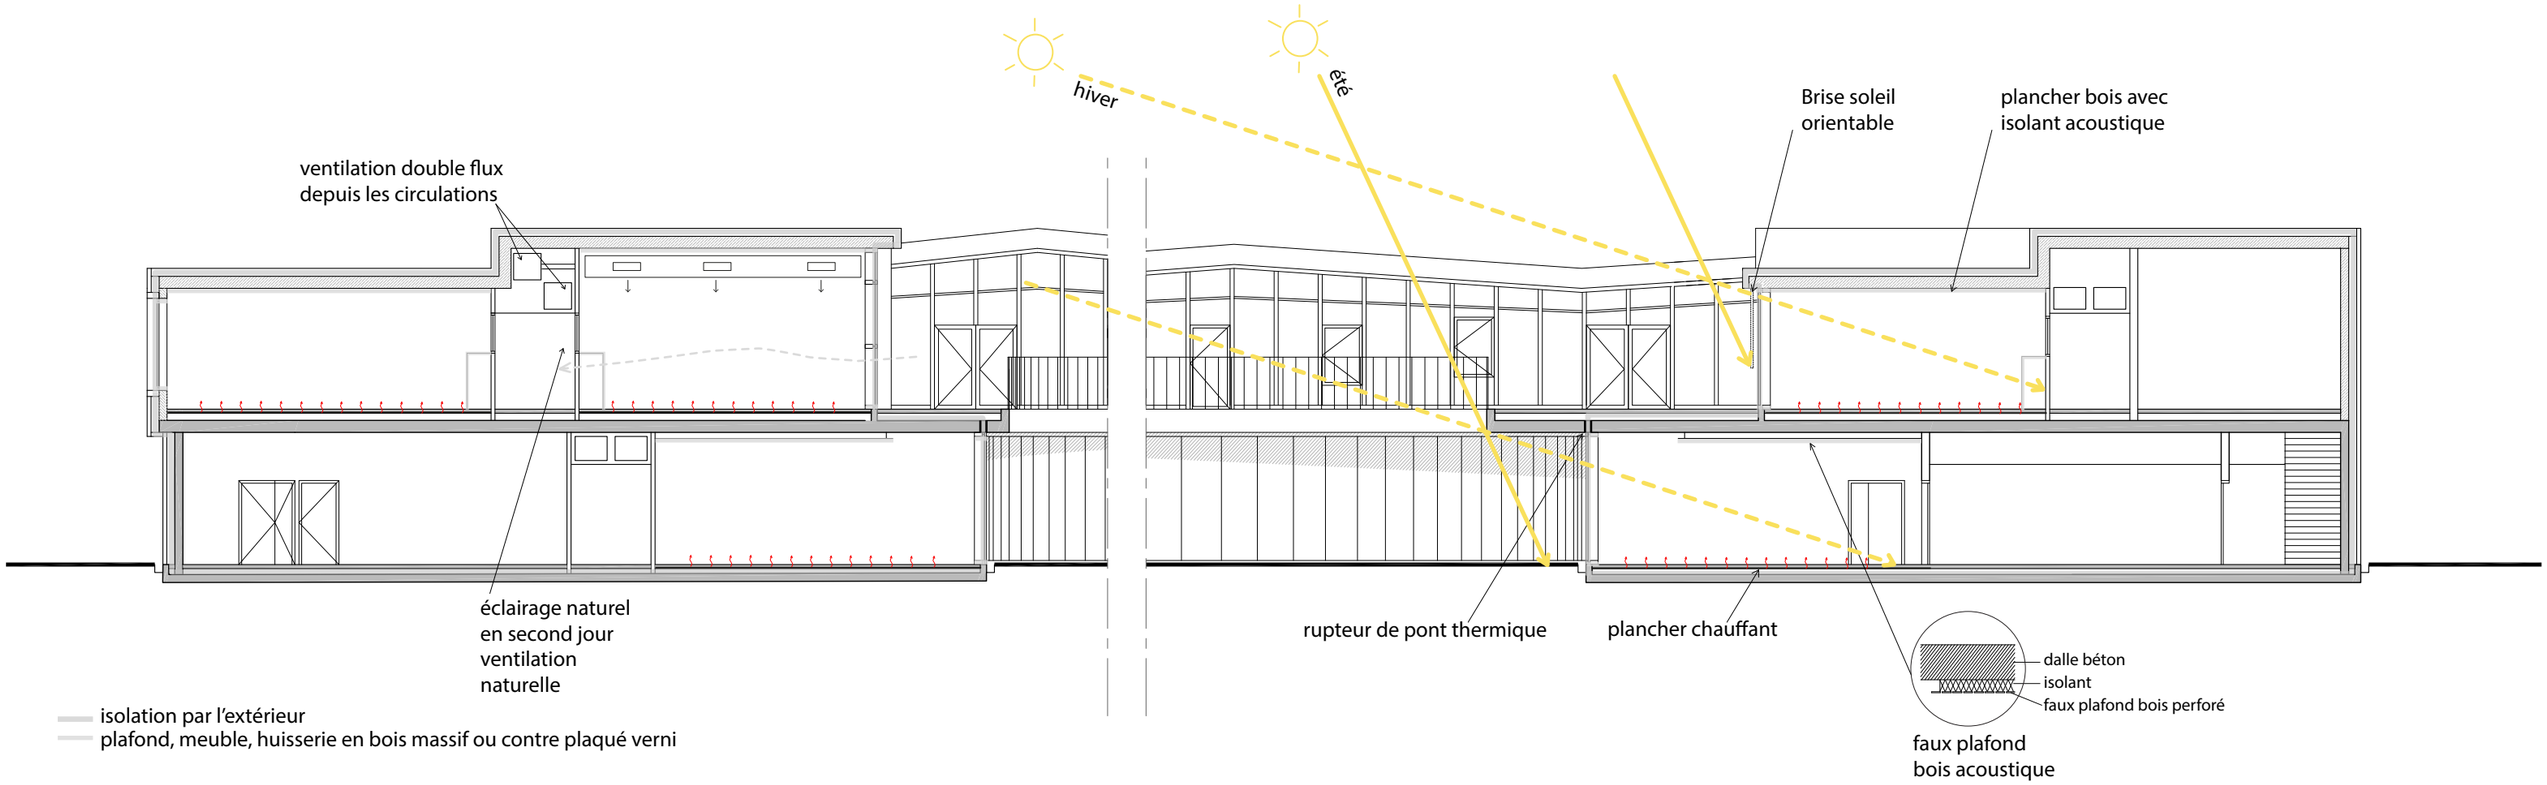
hiver
été
ventilation double flux
depuis les circulations
Brise soleil
orientable
plancher bois avec
isolant acoustique
éclairage naturel
en second jour
ventilation
naturelle
rupteur de pont thermique
plancher chauffant
dalle béton
isolant
faux plafond bois perforé
faux plafond
bois acoustique
isolation par l'extérieur
plafond, meuble, huisserie en bois massif ou contre plaqué verni