



18 - Façade Ouest

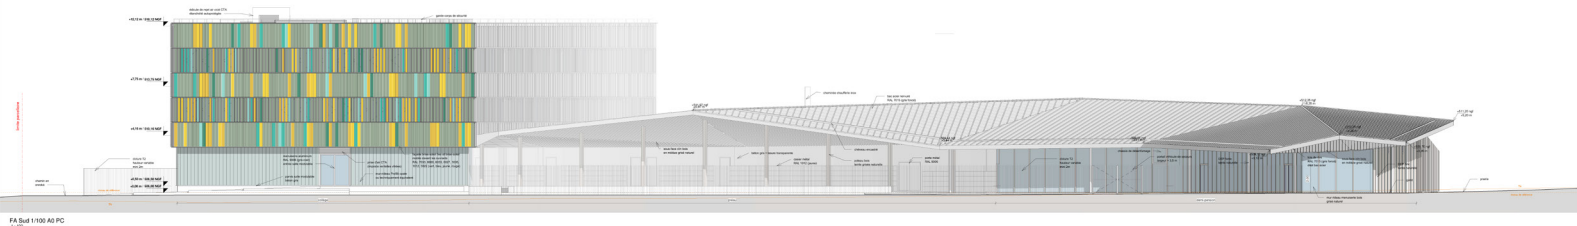

19 - Façade Sud

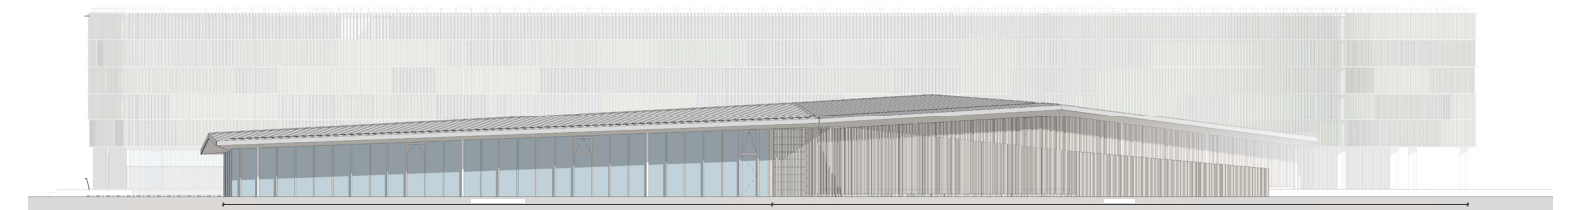

20 - Façade demi-pension