alain@hugel.archi
Alain HUGEL
architecte dplg
18 rue du Bâtonnier Baumann
67280 Niederhaslach
06 08 87 20 69

PROJET de CONSTRUCTION d'une MAISON INDIVIDUELLE

COUPE échelle 1/50
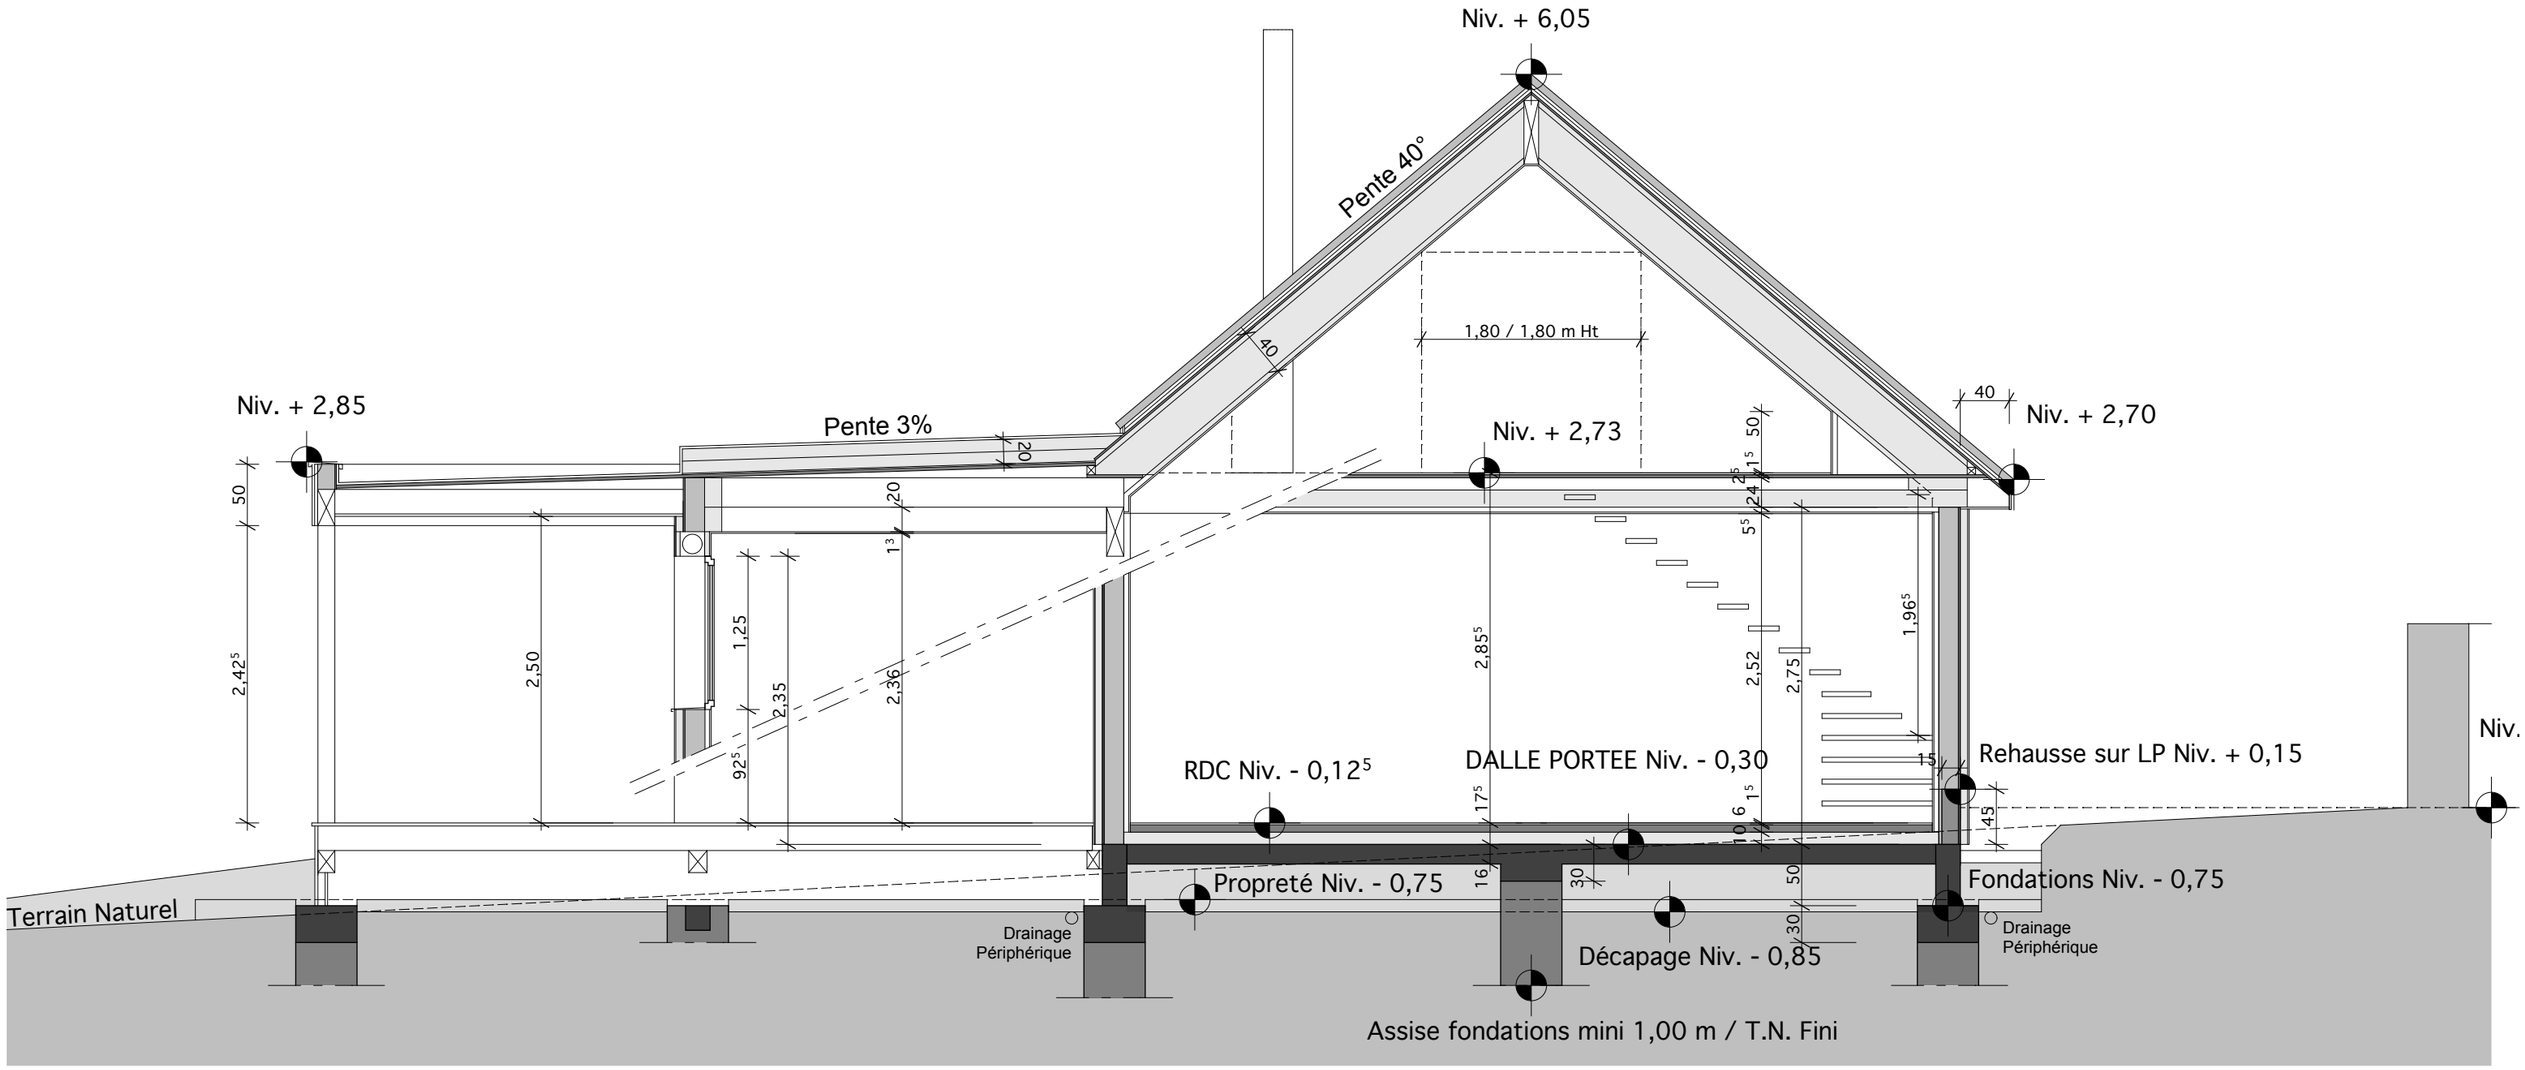
Mis à jour le 20 septembre 2017