



Direction générale d'équipement technique  
 Direction de l'architecture  
 M. CASTAGNE Architecte Départemental  
 14, rue de la République - 33000 BORDEAUX  
 Tél. 05 57 93 31 31 - Fax 05 57 93 31 31  
 gca@girondese.com - gca@orange.fr

Commune de AUDENCE  
 Chef de projet : J. LAMONTE  
 DOMAINE DE CERTES  
 REHABILITATION DU COMMUN NORD - LPO - DRAC


PROJET	Rehabilitation du commun Nord - LPO - DRAC	DATE	08/2016
DCE	Rehabilitation du commun Nord - LPO - DRAC	PROJETANT	Gironde conseil architecte
CLIENT	Commune de Audence	PROJETANT	Gironde conseil architecte
PROJET	COUPES - LPO -	PROJETANT	Gironde conseil architecte
PROJET	COUPES - LPO -	PROJETANT	Gironde conseil architecte
PROJET	COUPES - LPO -	PROJETANT	Gironde conseil architecte

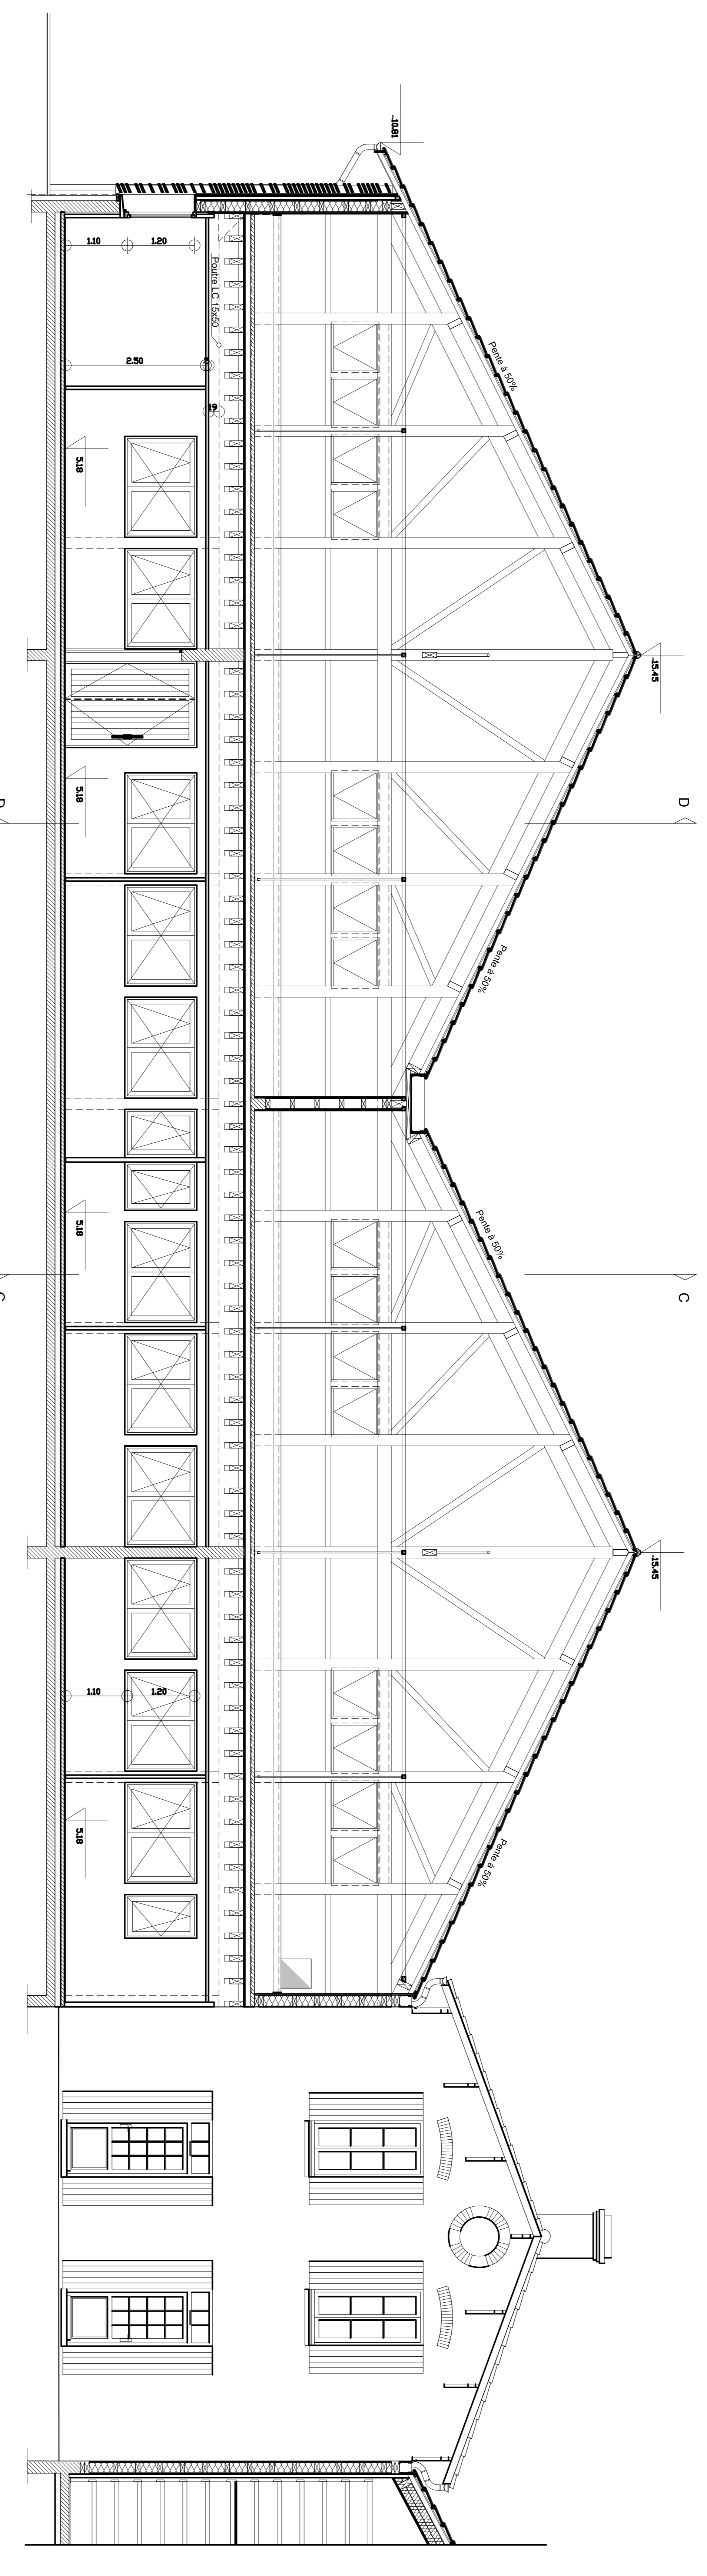


COUPE AA LPO

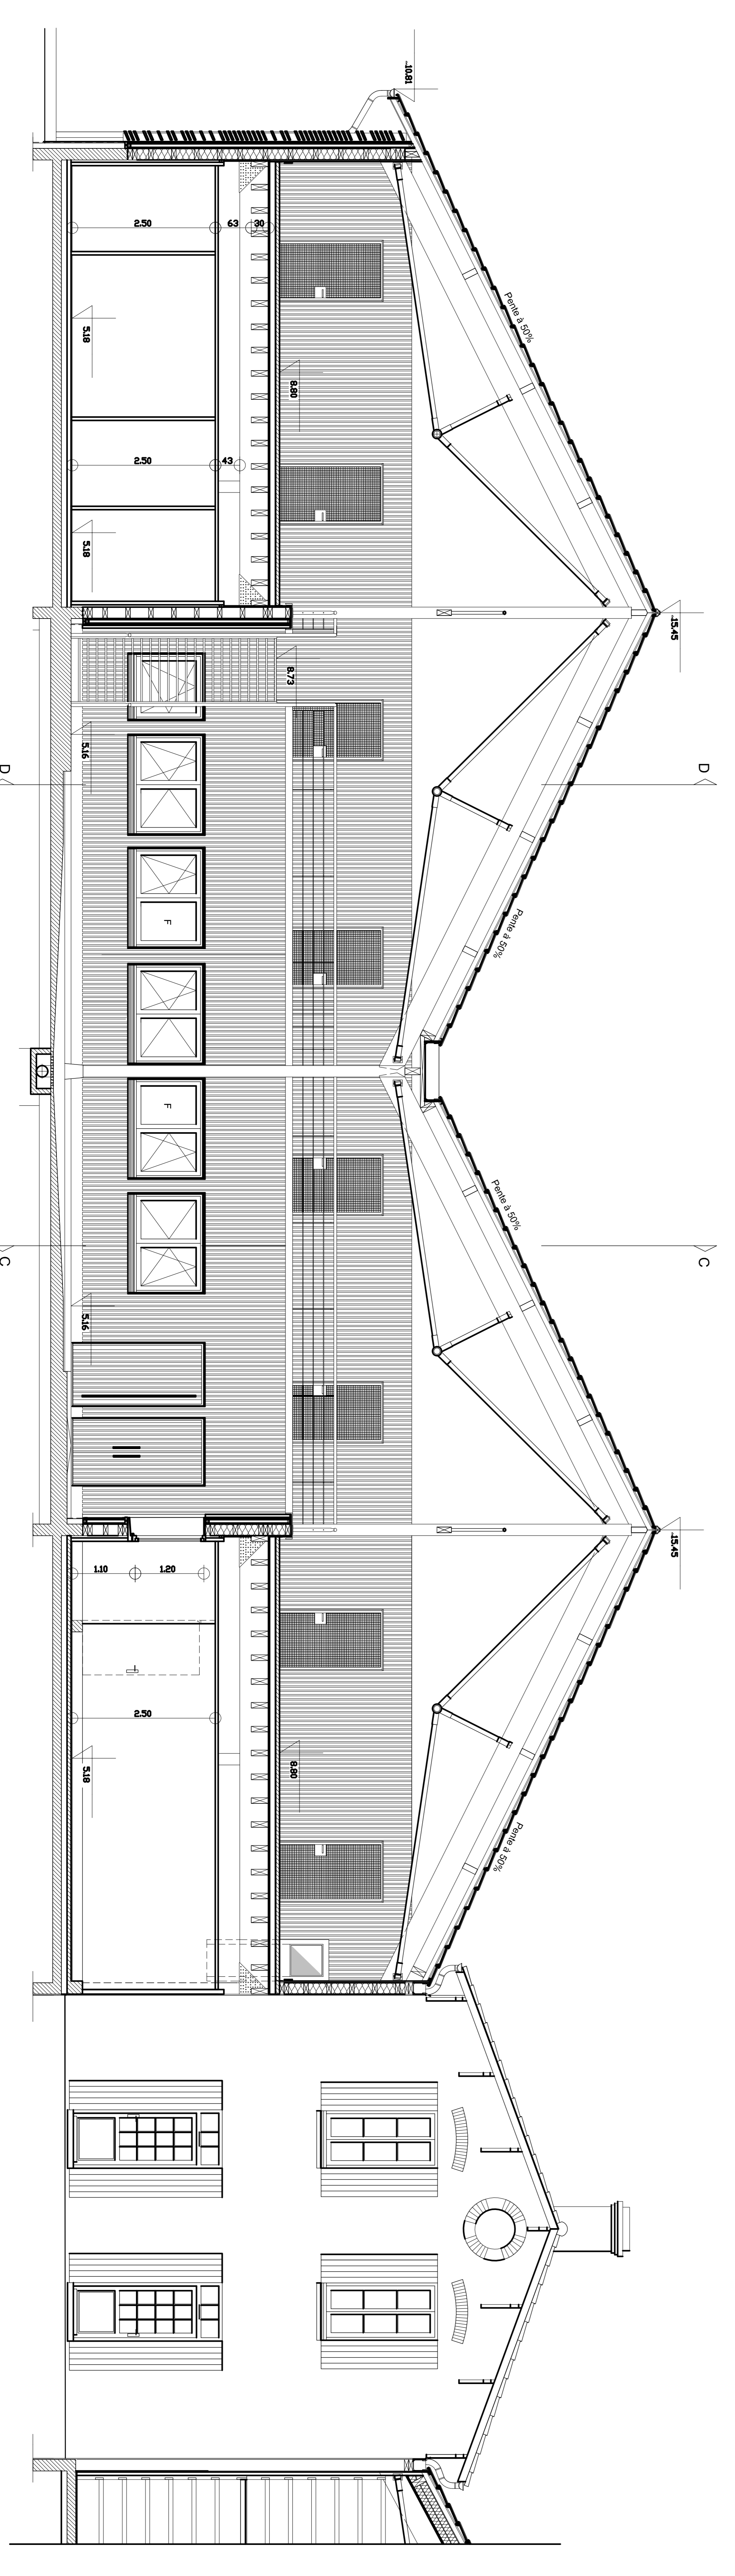

COUPE BB LPO

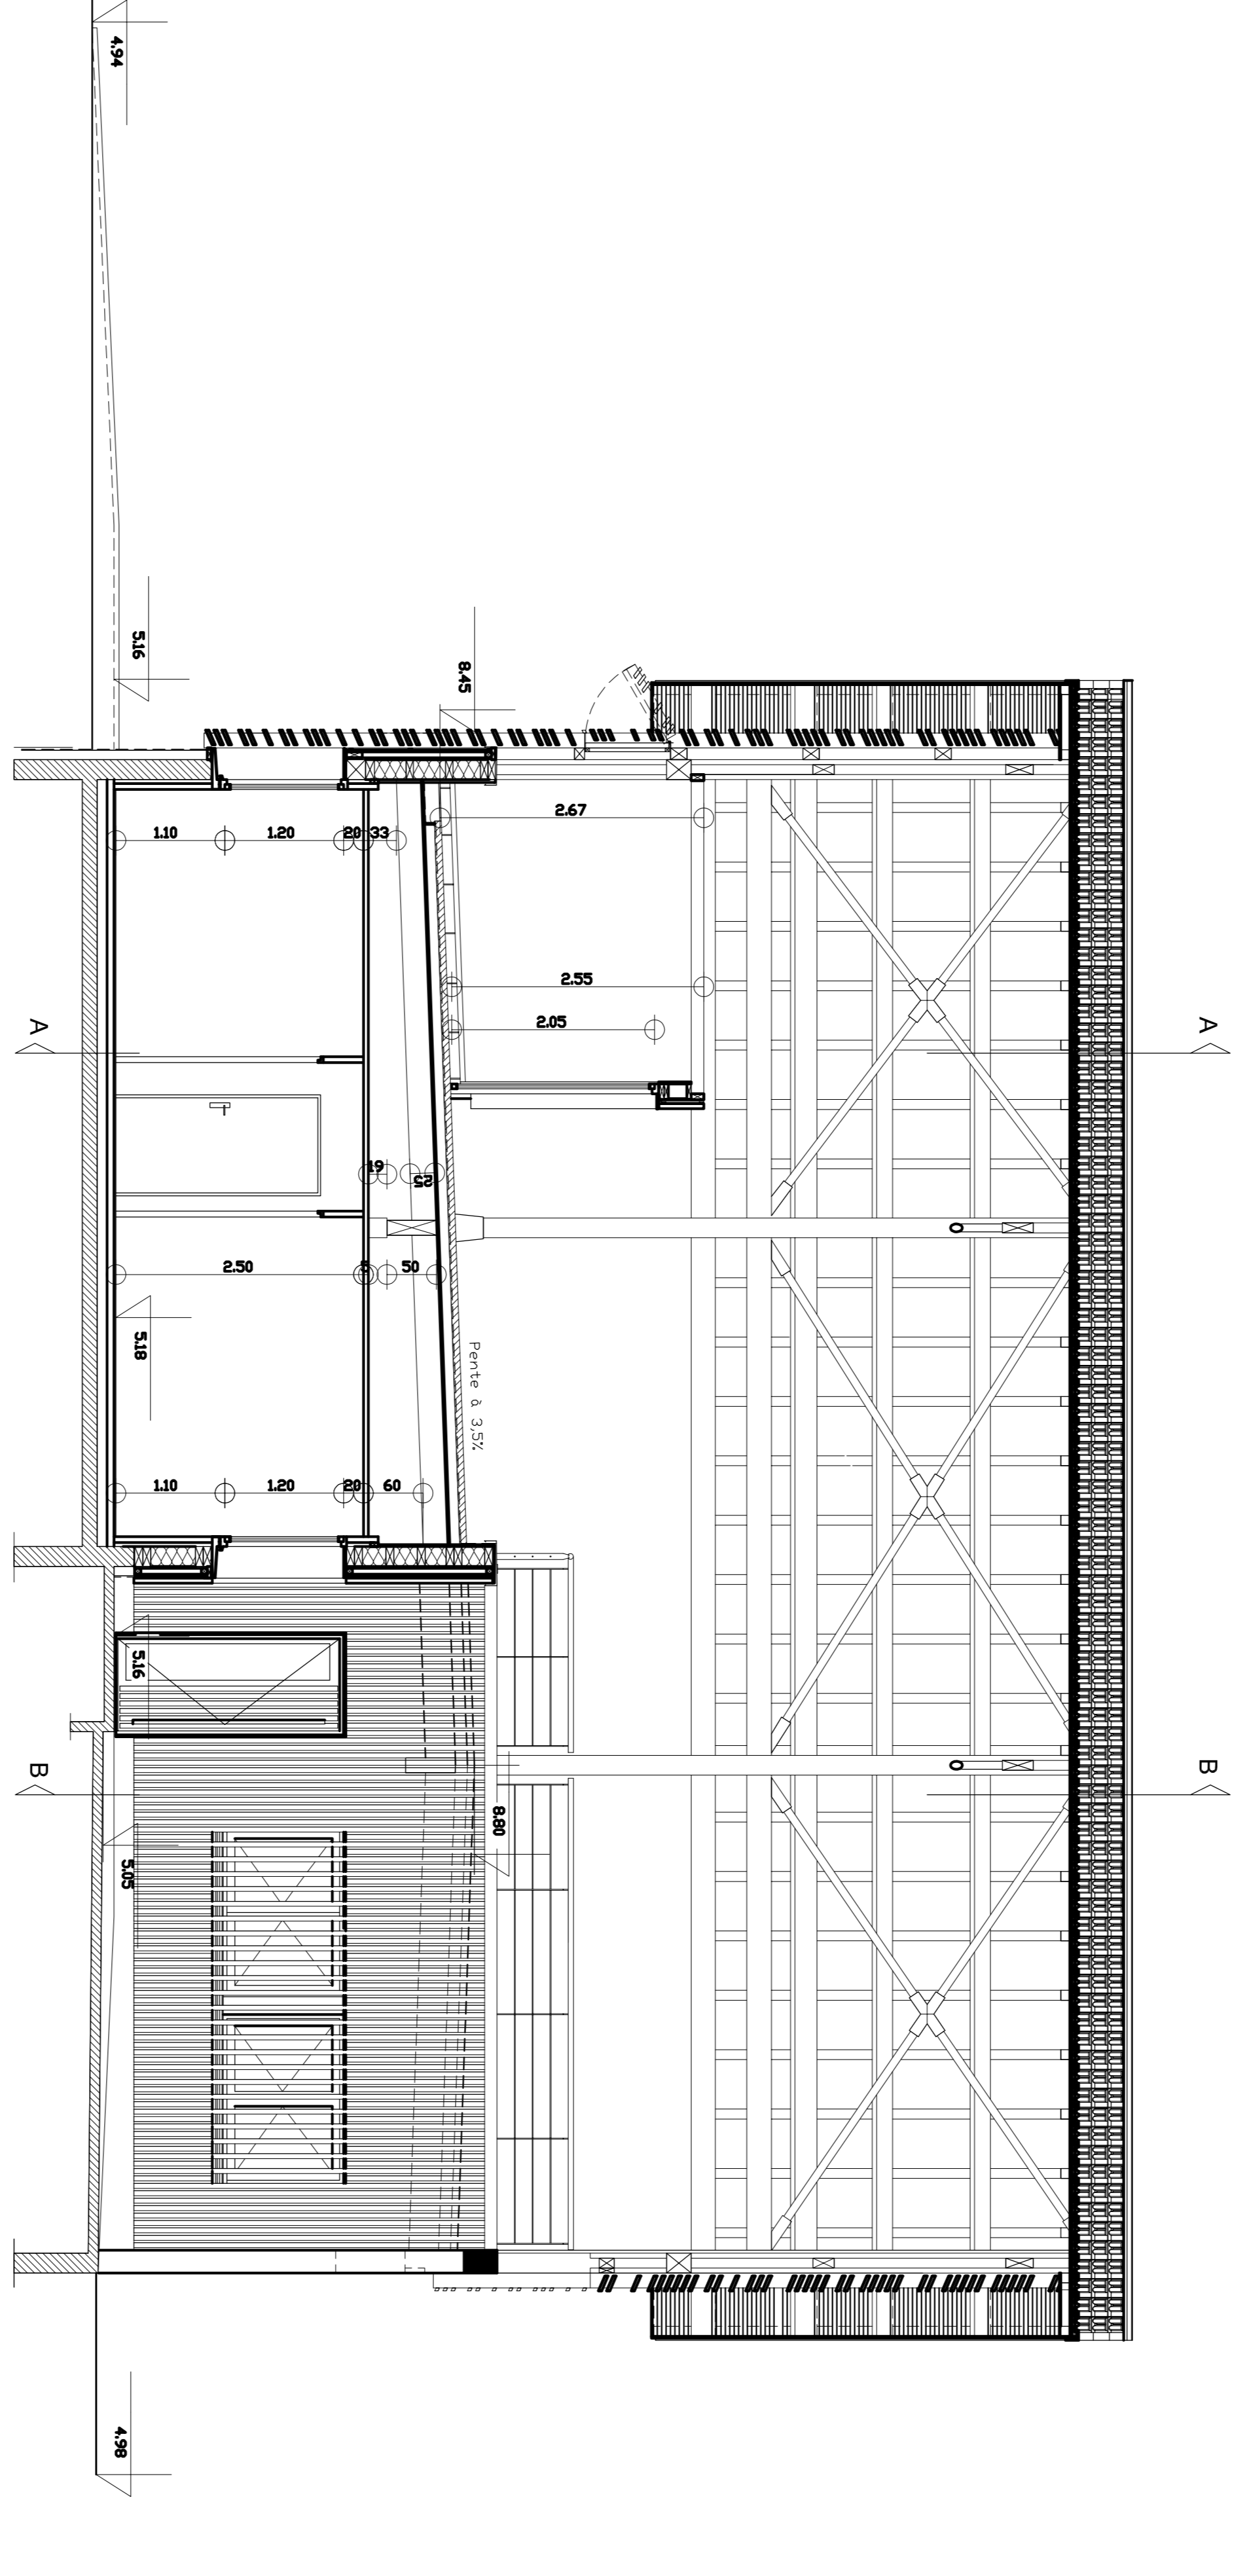

COUPE CC LPO

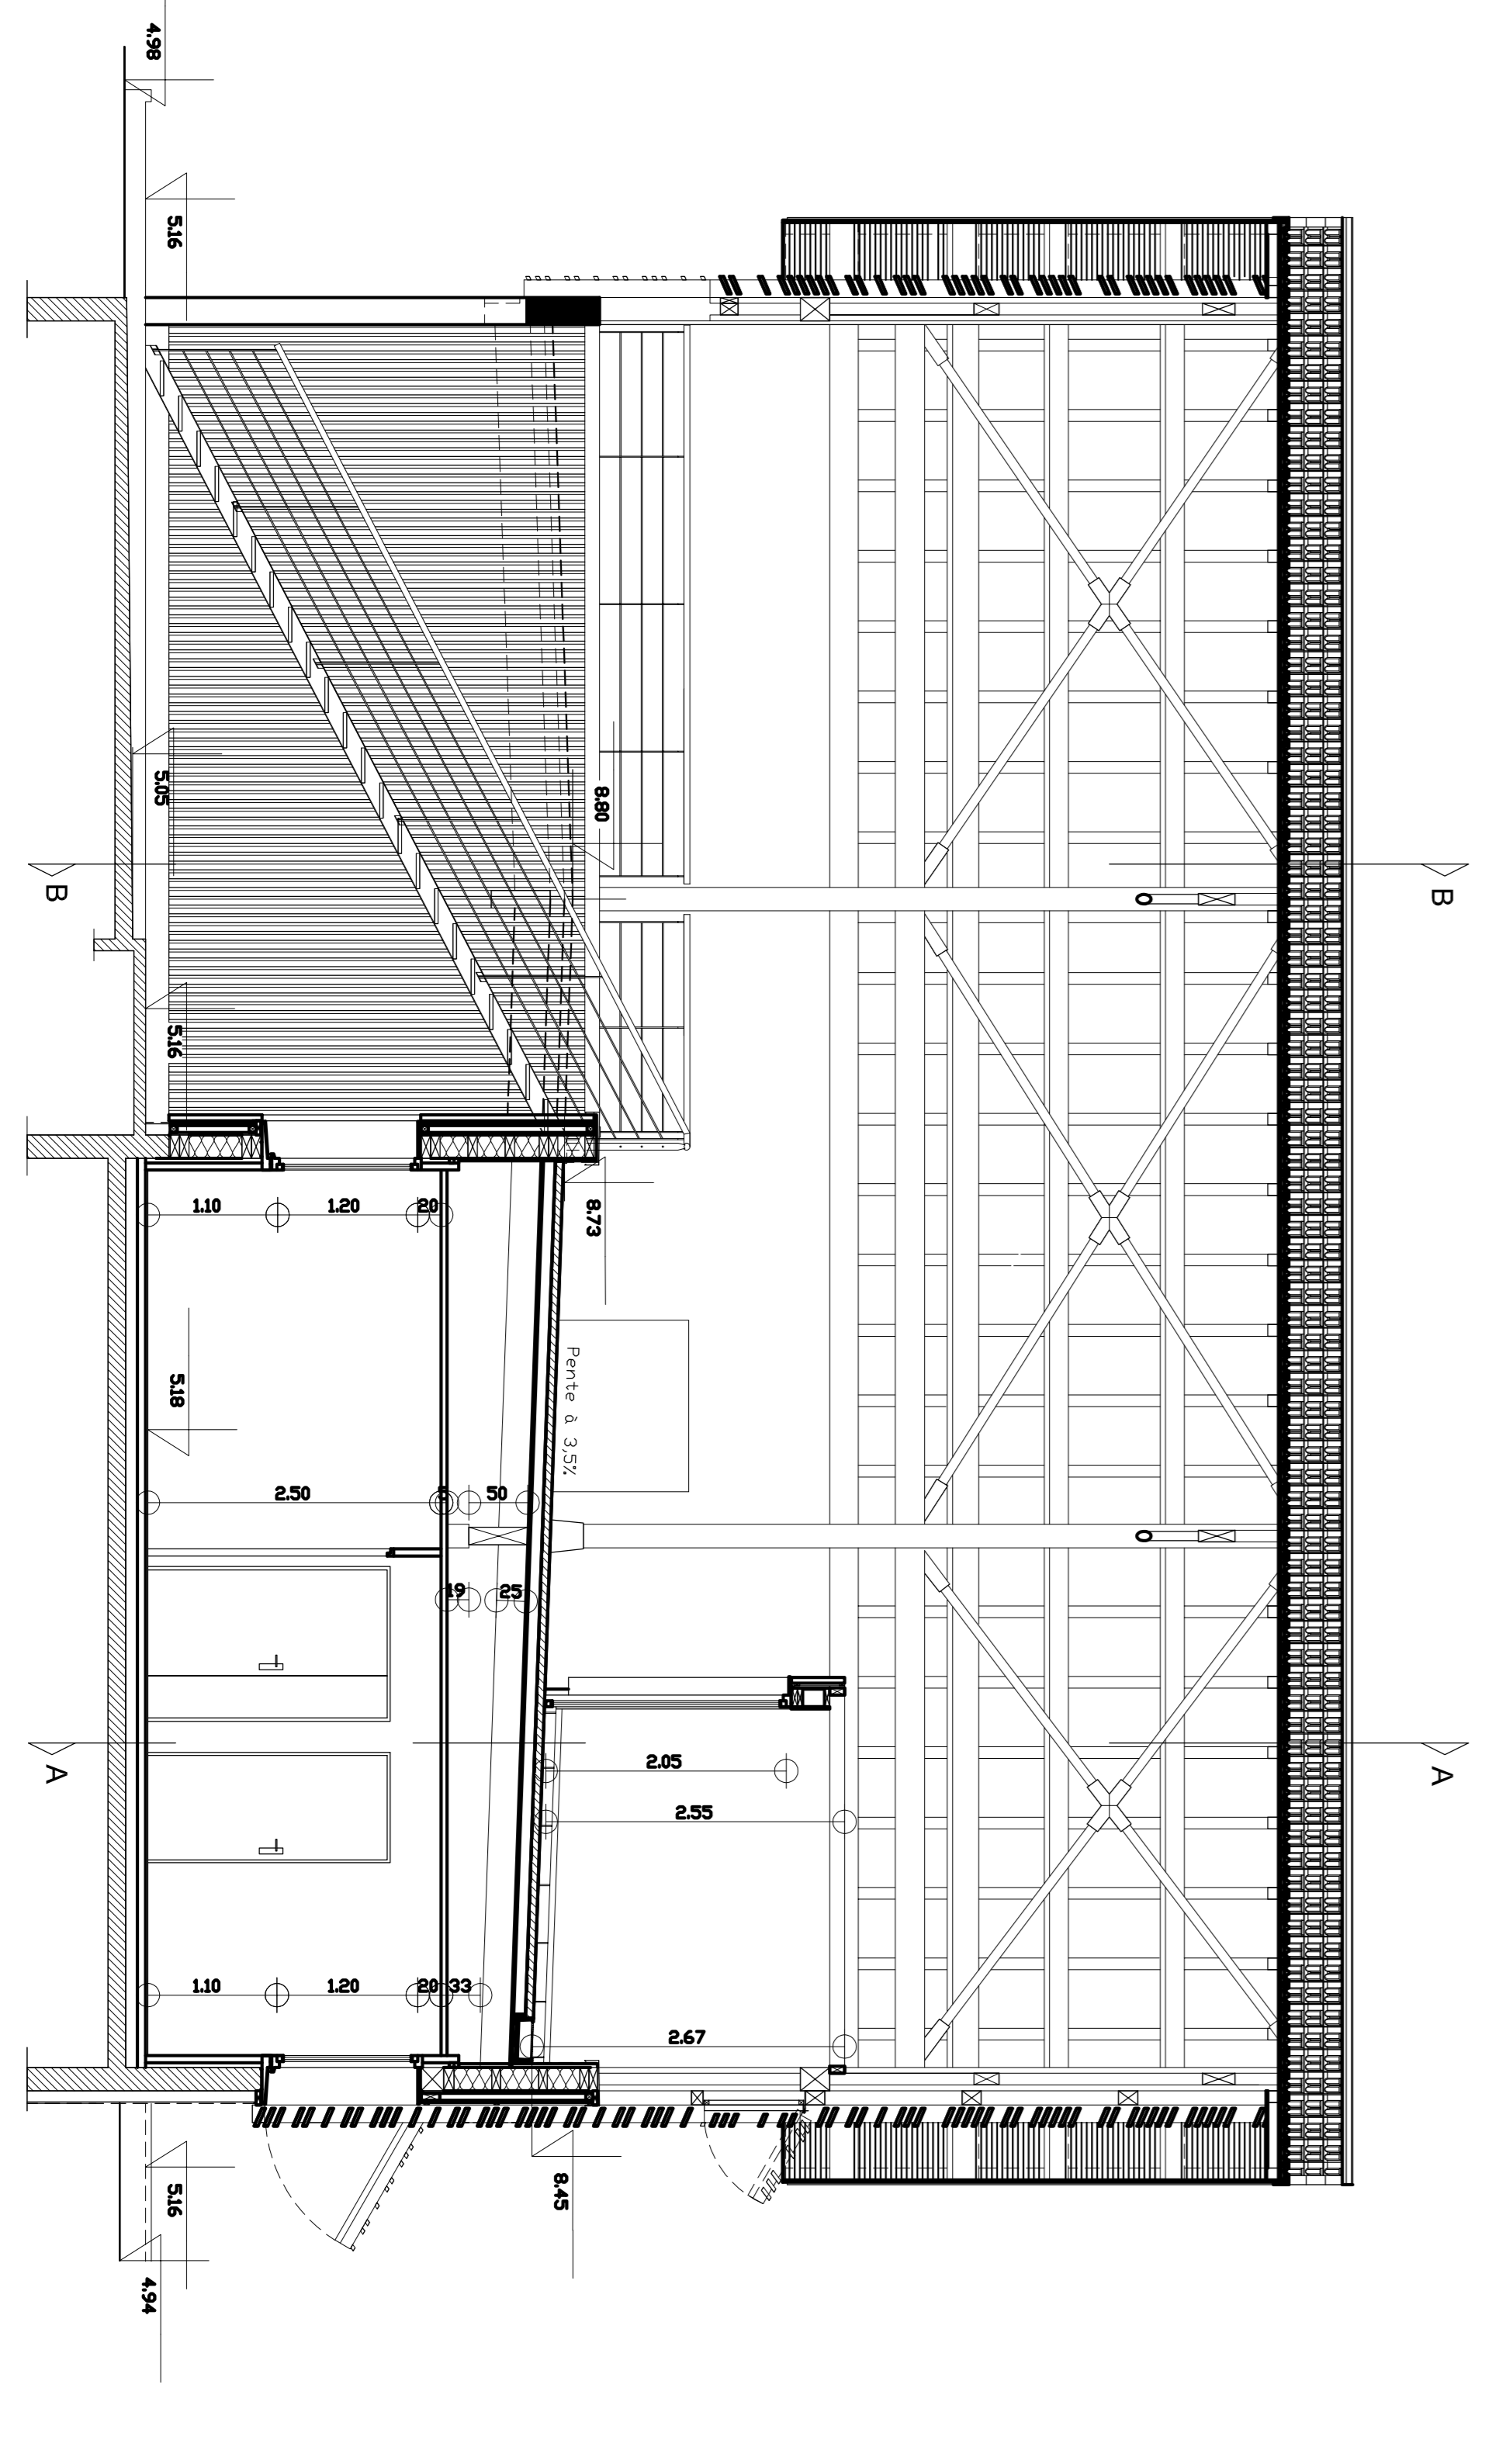

COUPE DD LPO