

Direction générale d'ingénierie technique

Direction de l'architecture

Ph. CASTAGNE Architecte Départemental

Ephémère Charles De Gaulle 33074 BORDEAUX Cedex

Tel : 05 56 99 33 33 - Fax : 05 56 99 57 11
dgc@cg33.fr


Commune de AUDENCE

Chef de projet : Jean-Marc PERRIER

DOMAINE DE CERTES

REHABILITATION DU COMMUN NORD : LPO - DRAC

PHASE	Dessiné le... par... : 26/11/2012 B BUCAU	ECHELLE
DCE	Modifié le... par... : Modifié le... par... : Modifié le... par... :	1/500
PLAN_N°	PLAN DE MASSE	FICHE
	Projet	PROJET PLAN MASSE

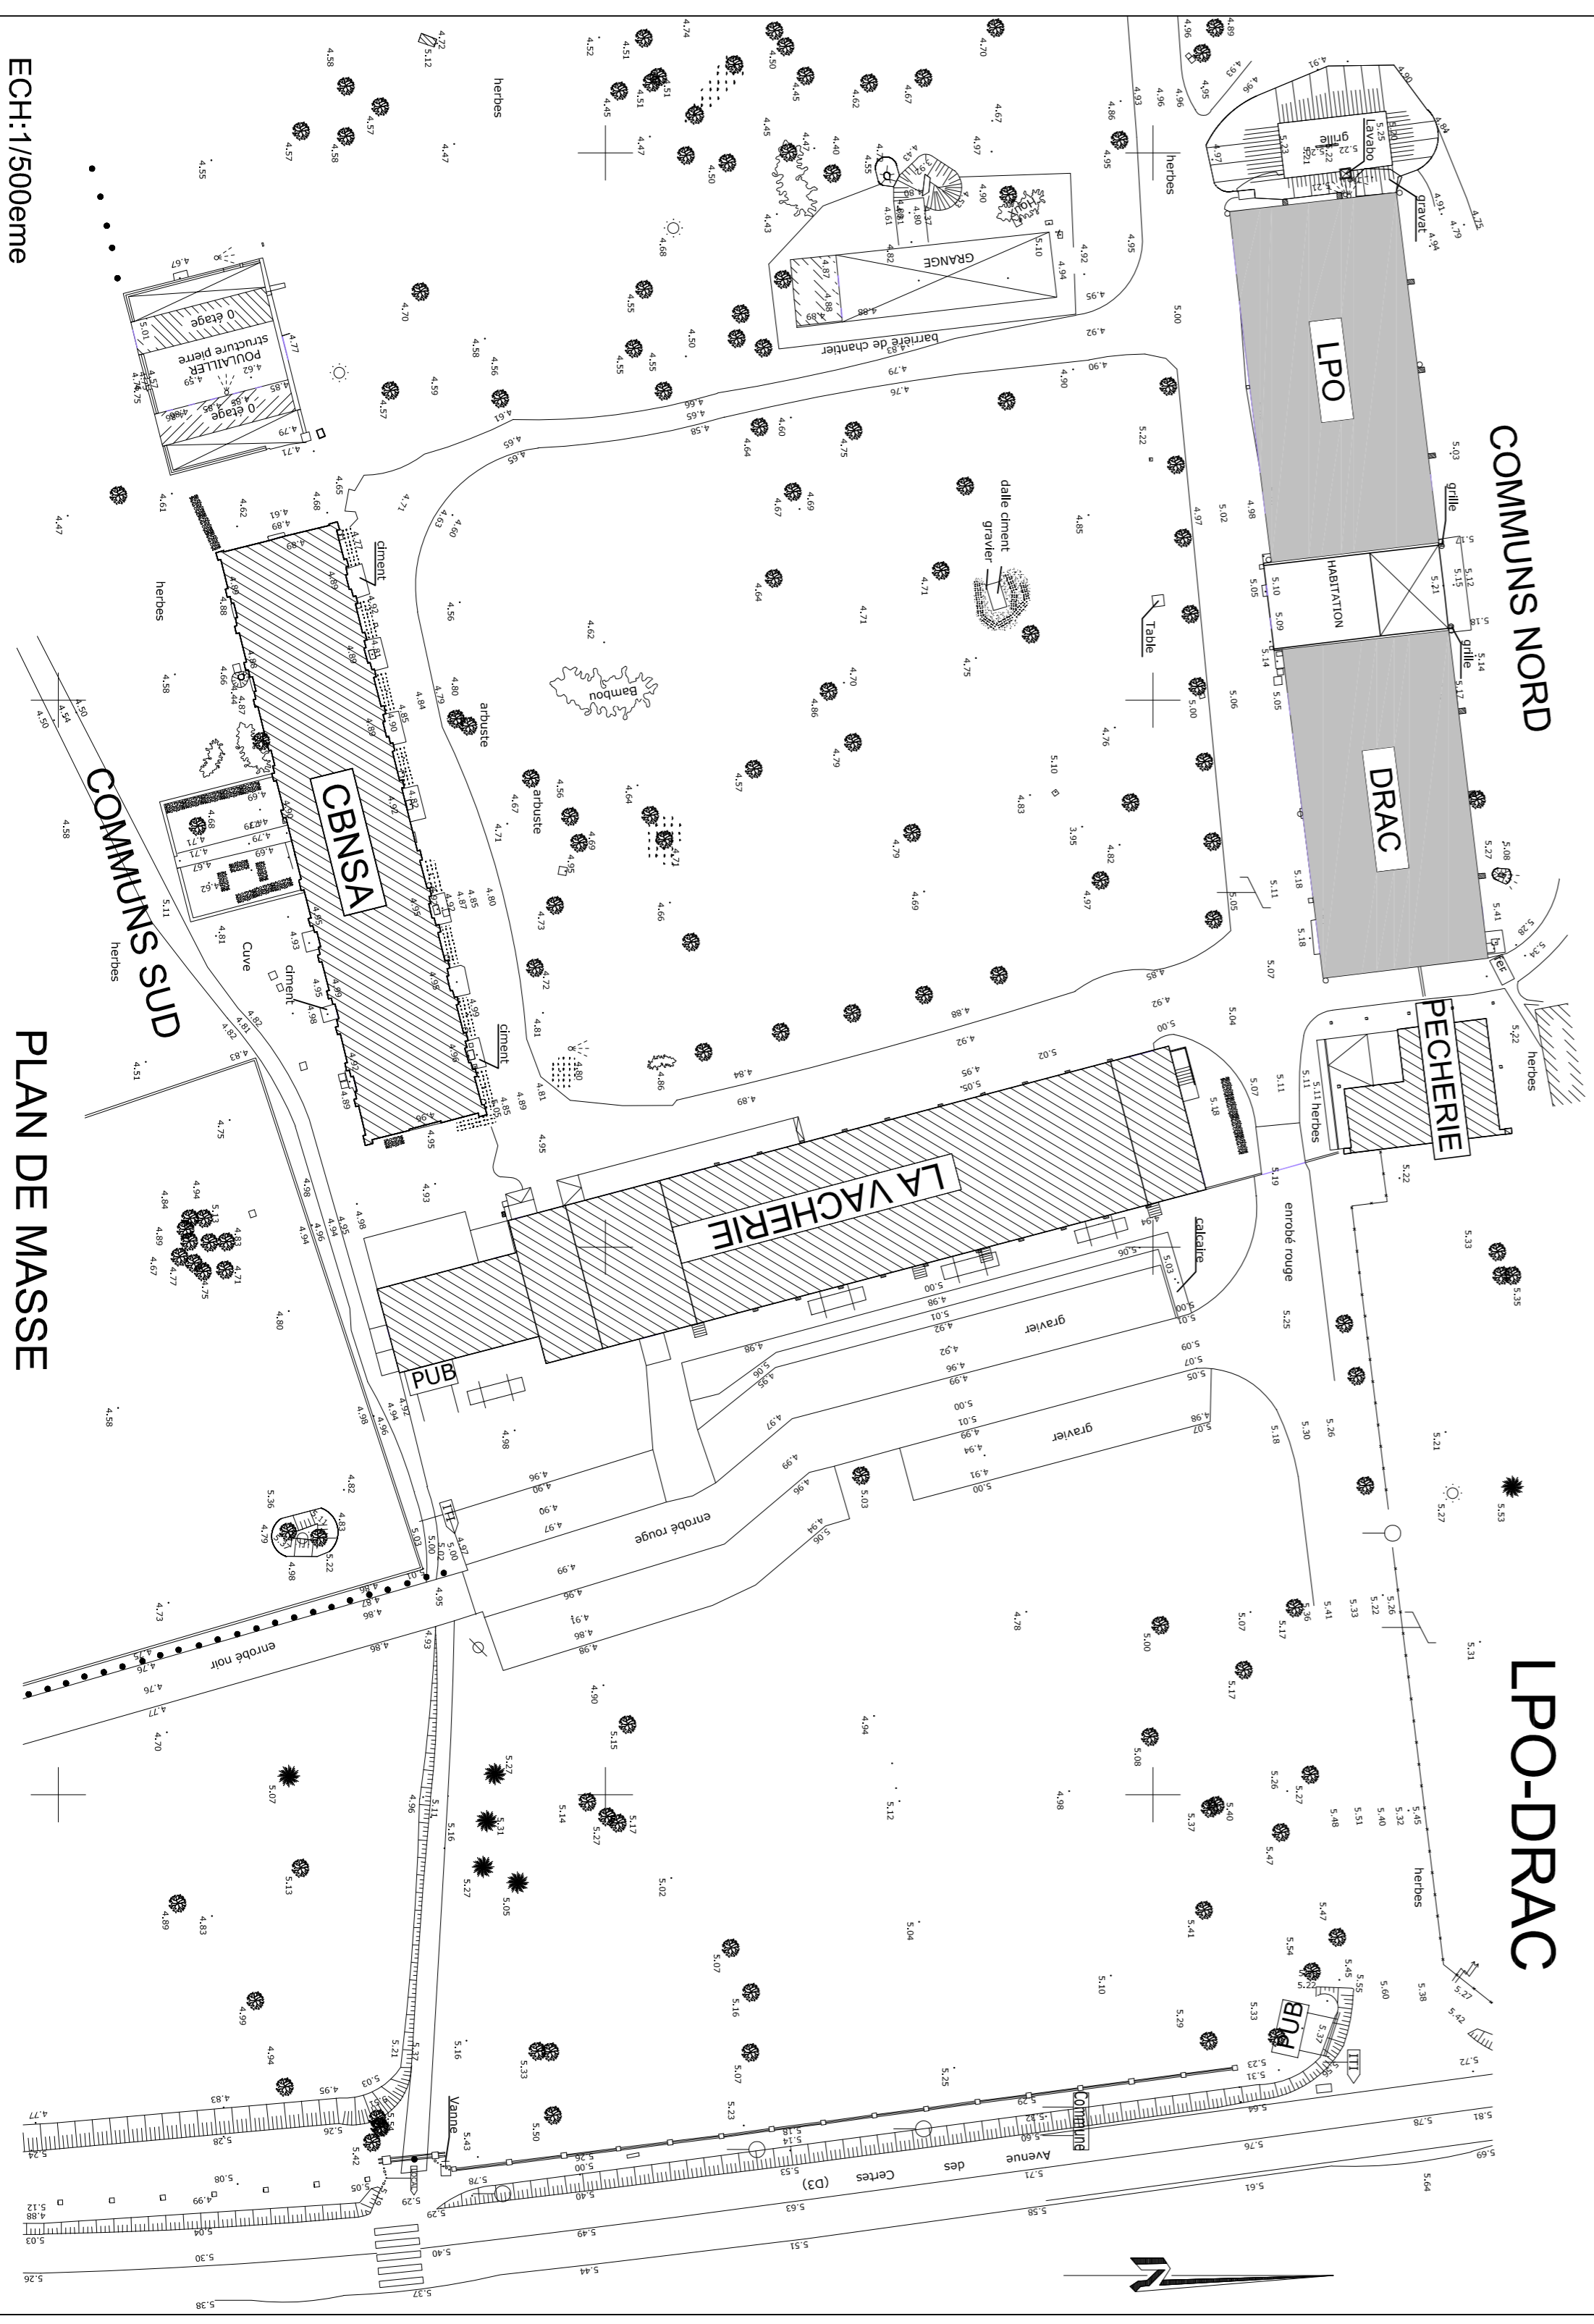

ECH:1/1/500ème

PLAN DE MASSE