

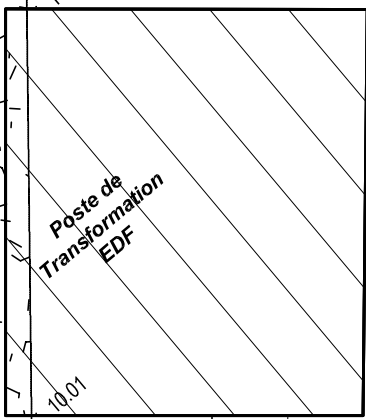


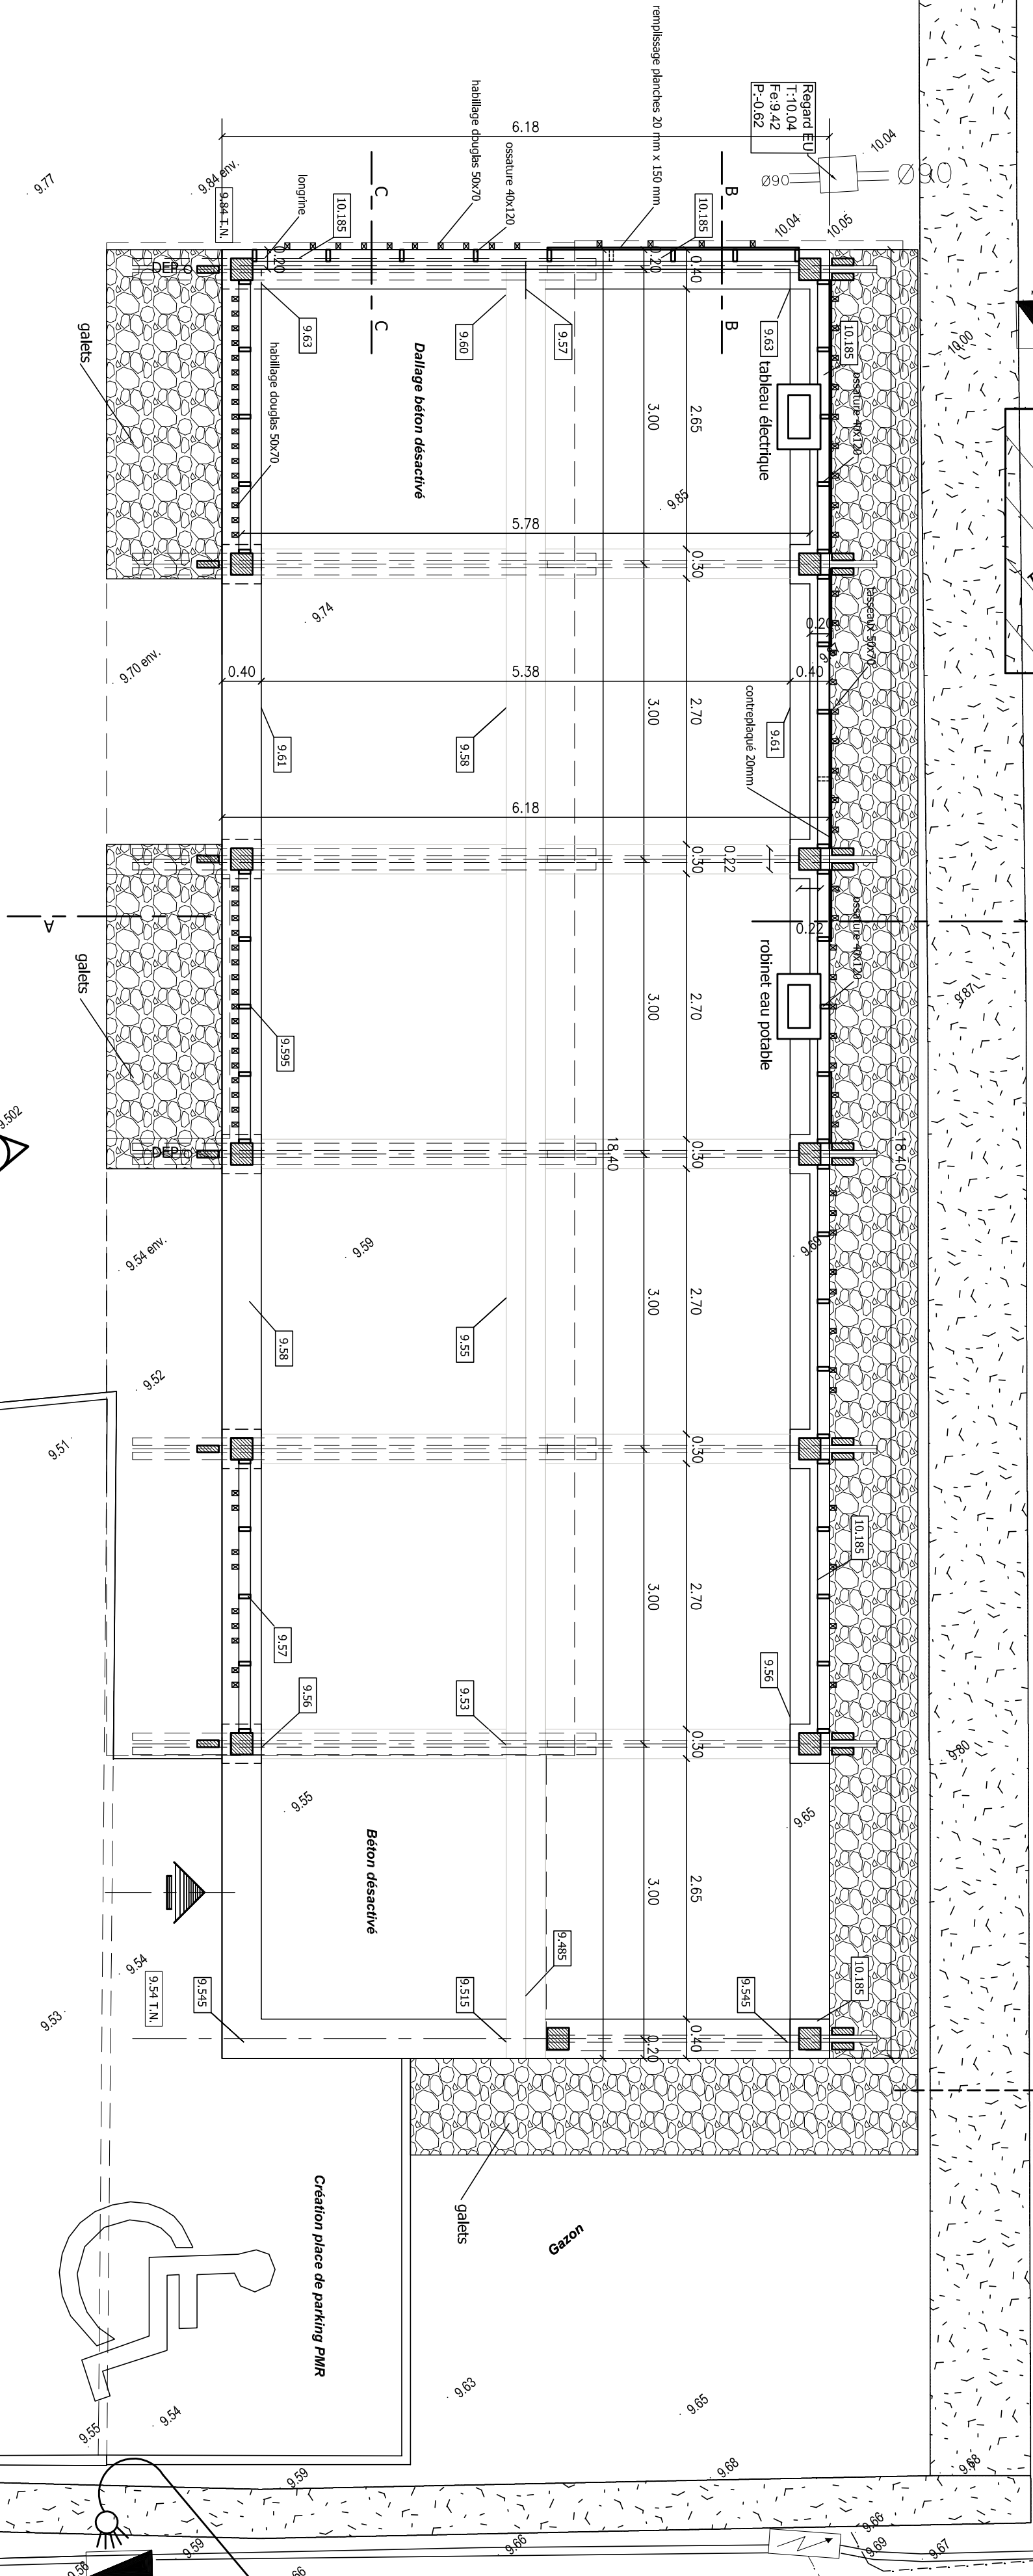

Alimentation eau robinet repiquée sur regard à créer depuis existant

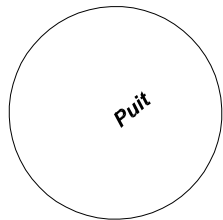

COMMUNAUTE
D'AGGLOMERATION
CAUX SEINE AGGLO

Construction d'un Point
d'accueil pour randonneurs

DCE 3

Halle de Randonneurs
204 Rue de l'Eglise
76 940 Vatteville la Rue

PLAN
Echelle 1:50



Architecte :

Enrobre

Enrobre

