




COUPE TRANSVERSALE AA

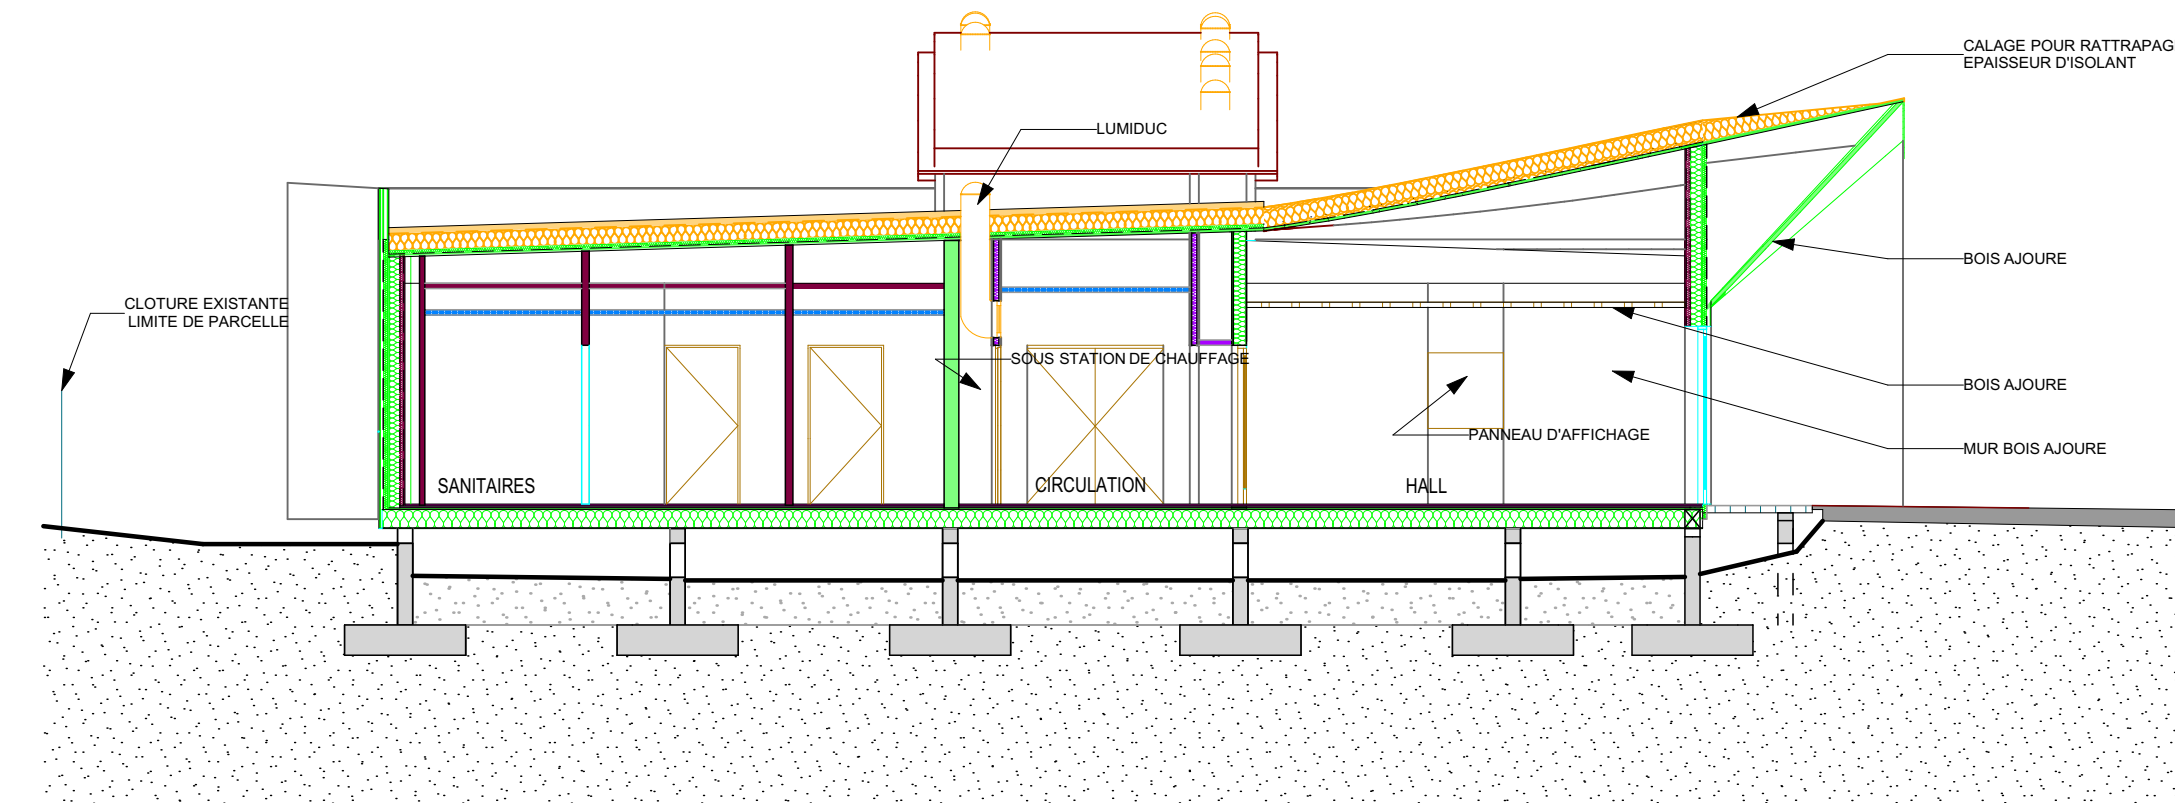

COUPE TRANSVERSALE BB

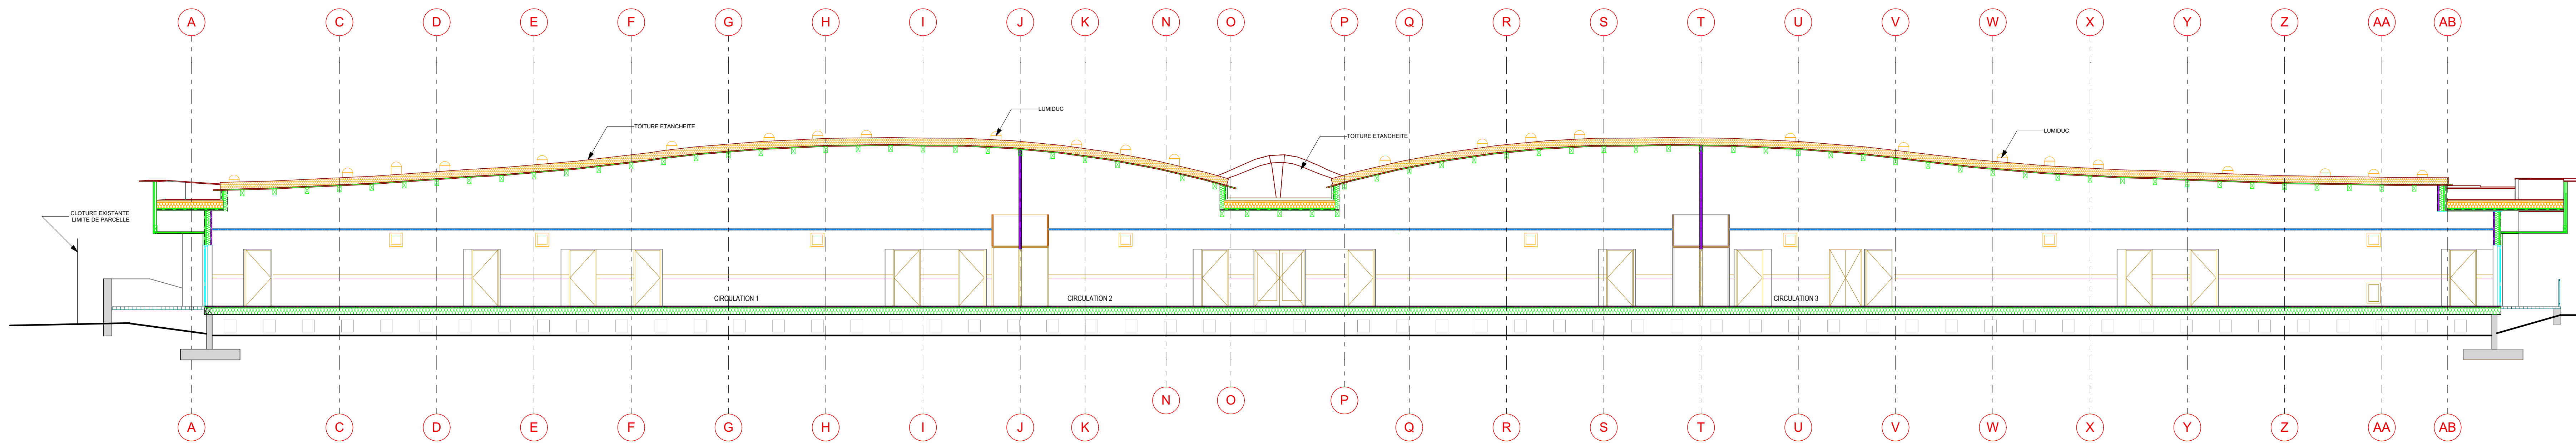

COUPE LONGITUDINALE CC

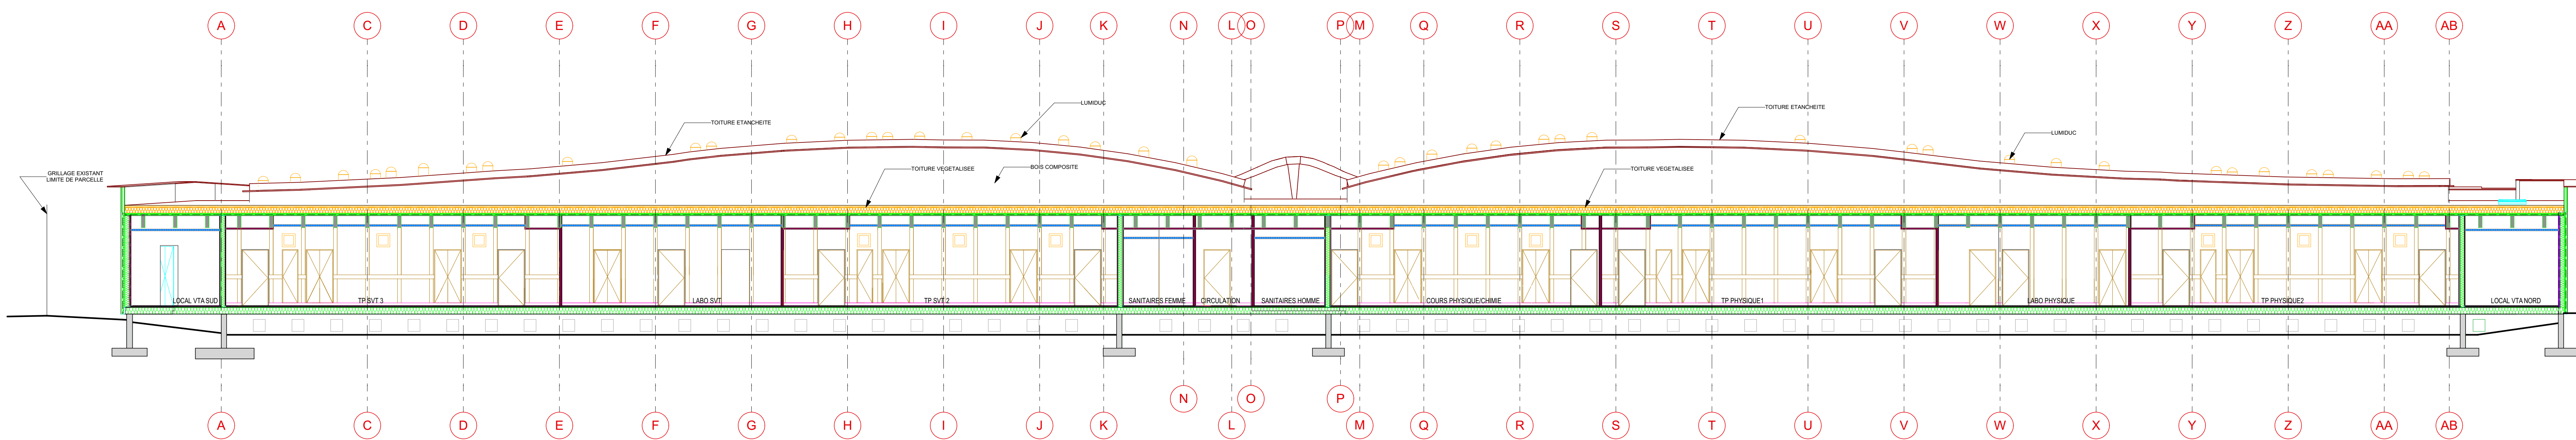

COUPE LONGITUDINALE DD

**LEGENDE COULEUR**

MACONNERIE	PLATRIERE
STRUCTURE BOISCHARPENTE (LOT MODULE)	PLAFONDS (LOT MODULE)
ETANCHERE	CARRELAGE SOL MINCE
MENUISERIE EXTERIEURE (LOT MODULE)	SERRURERIE (LOT MODULE)
MENUISERIE INTERIEURE (LOT MODULE)	PLATRIERE (LOT MODULE)

RÉGION AUVERGNE-RHÔNE-ALPES  
CONSTRUCTION D'UN PÔLE SCIENTIFIQUE  
LYCÉE DU FOREZ - FEURS

**ARCHIPENTE** www.archipente.com  
info@archipente.com  
2 rue du saumon 42000 MONTBRISON  
04 77 86 36 00  
montbrison@archipente.com  
16 bis rue Jean Girard 15019 PARIS  
+33 1 88 32 08 35  
paris@archipente.com

COUPES

02	Date: 20110111   Ech.: 1/100   N°M: 1732
30	