



[PLANS]

SUD

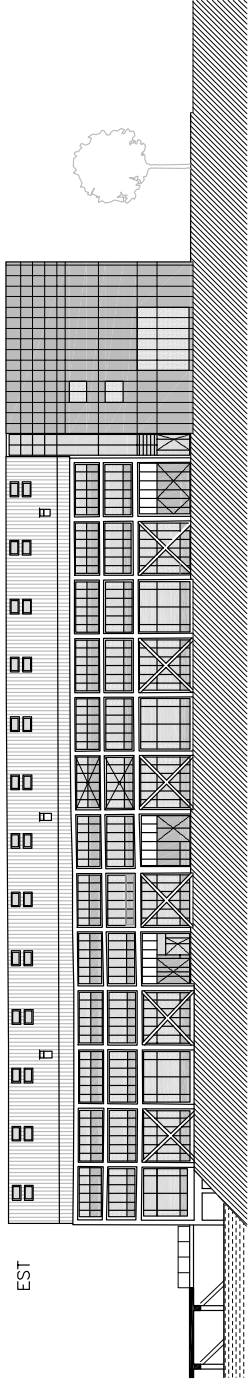


EST


NORD

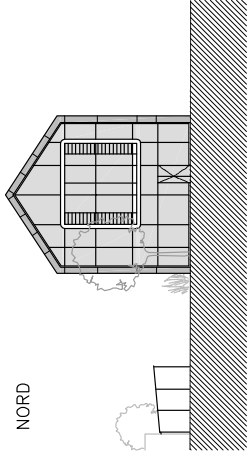

OUEST

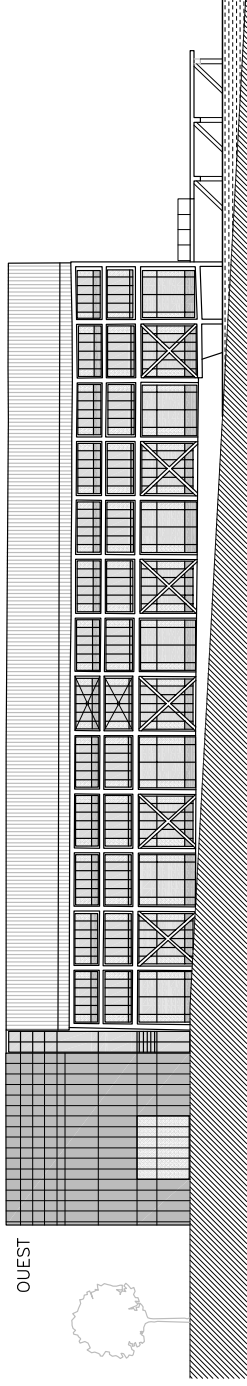


C1

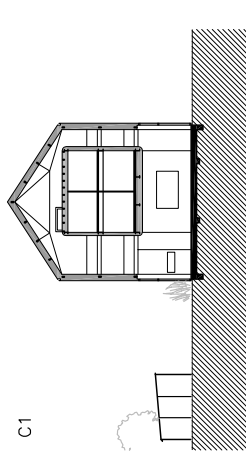


R+2

C1

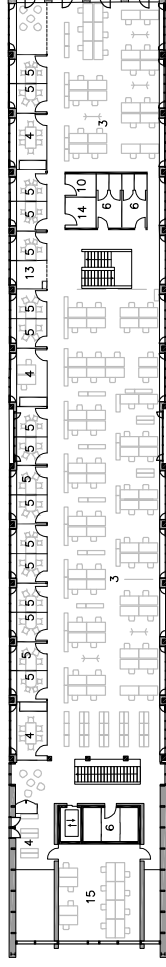


0,1 5 10 20m

C2

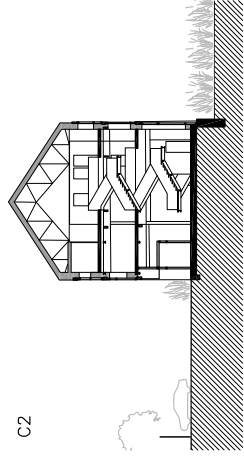


R+1

C2

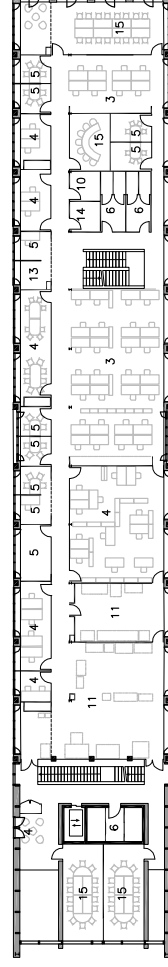

- 1 HALL
- 2 BACK-OFFICE
- 3 OPENSPACE
- 4 BUREAU
- 5 BUREAU COLLABORATIF
- 6 SANITAIRES
- 7 VESTIBAIRES
- 8 DEPCHETS
- 9 HALL
- 10 SALLE
- 11 ATELIER/REPRO
- 12 CAFETERIA
- 13 WINE BAR
- 14 UNION
- 15 REUNION
- 16 COUR LOGISTIQUE
- 17 PARKING
- 18 SUIV FORTUNAIRE

RDC

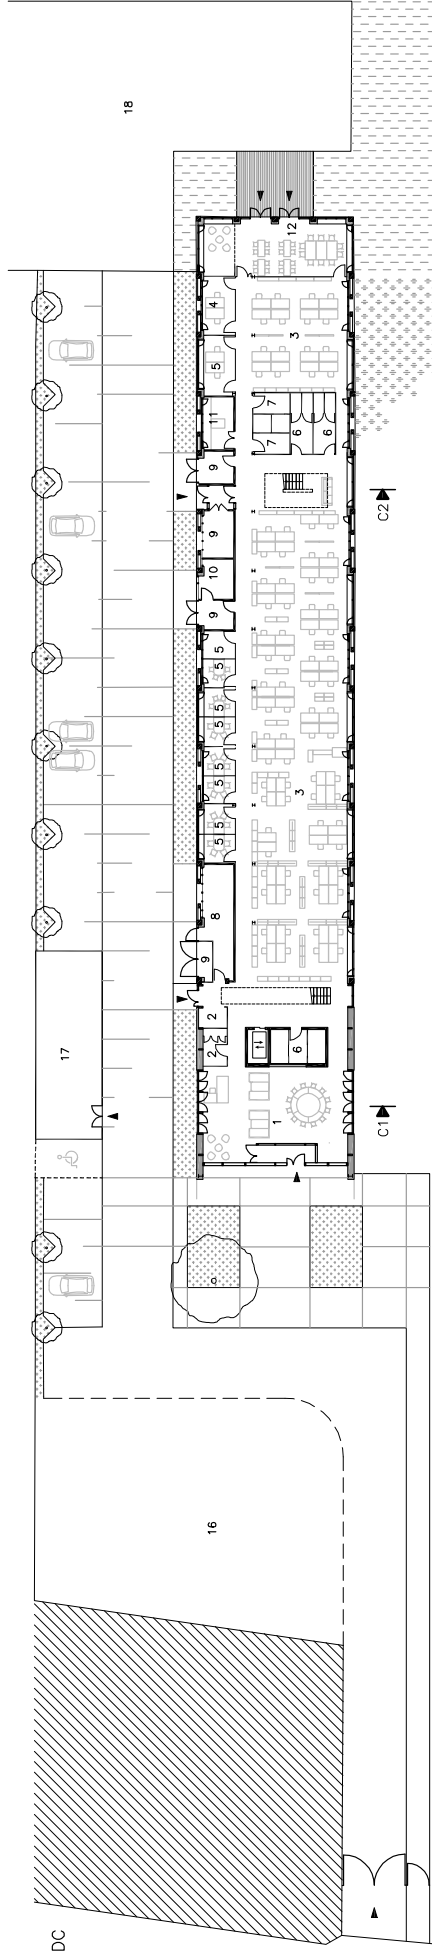

LA LOIRE

BD DE CHANTENAY