


- Coupe transversale A3 sur Local Technique -

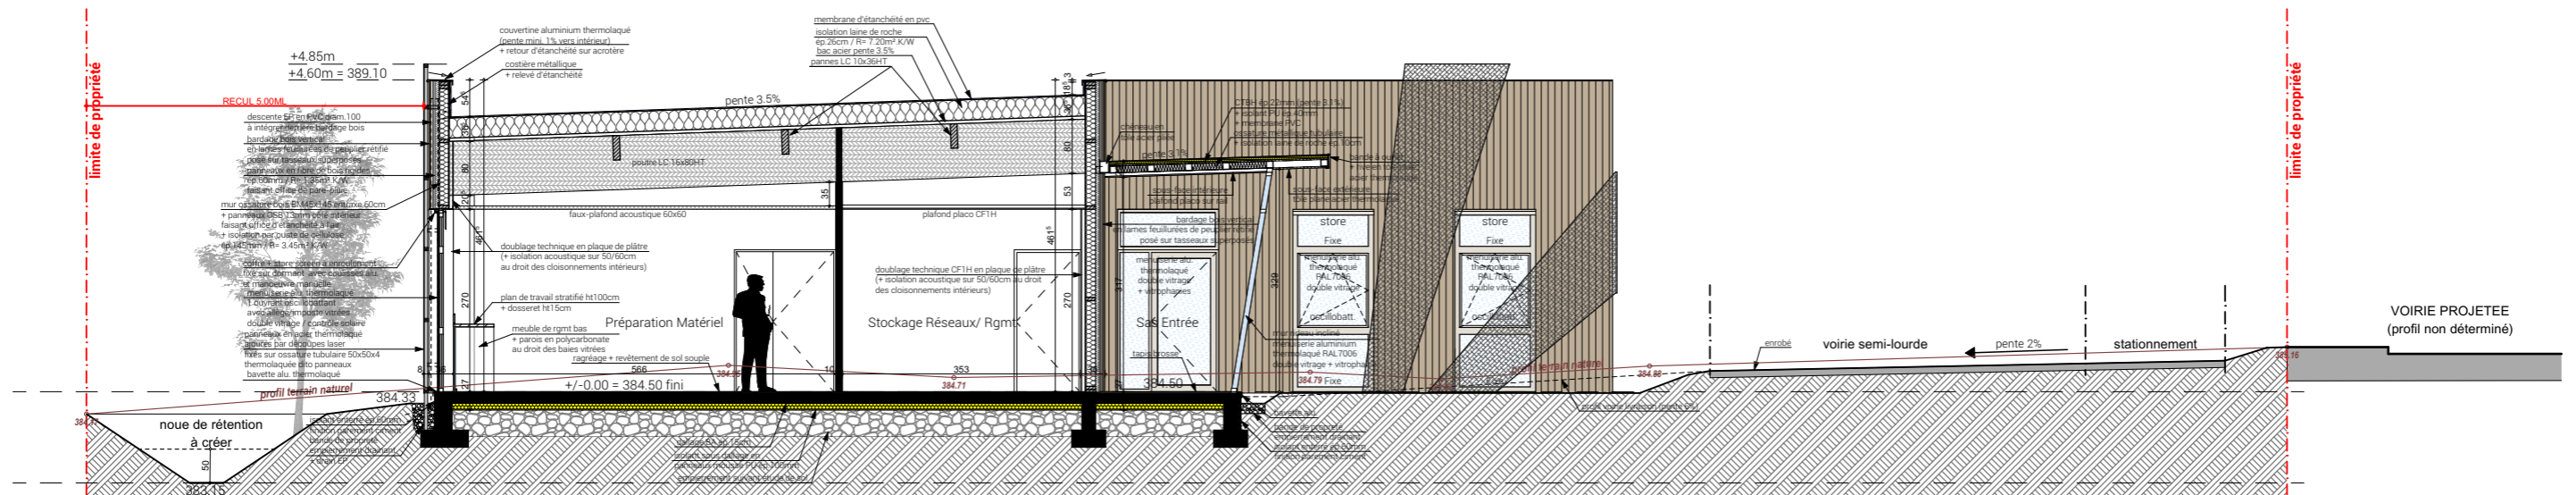

- Coupe transversale A2 sur Sas Entrée -

COUPES DE PRINCIPE
SUR TERRAIN ET CONSTRUCTION