


PROPRIETE DES PLANS EXCLUSIVE
DE L'ATELIER ANNE JUGI
REPRODUCTION INTERDITE CONFORMEMENT
A LA LOI DU 4 MARS 1957 ET A TOUTES
LES LOIS EN VIGUEUR OU A INTERVENIR

Projet de Construction d'un A.L.S.H. 9, Place Saint-Hubert
PHASE AOR - DOSSIER DES OUVRAGES EXECUTES

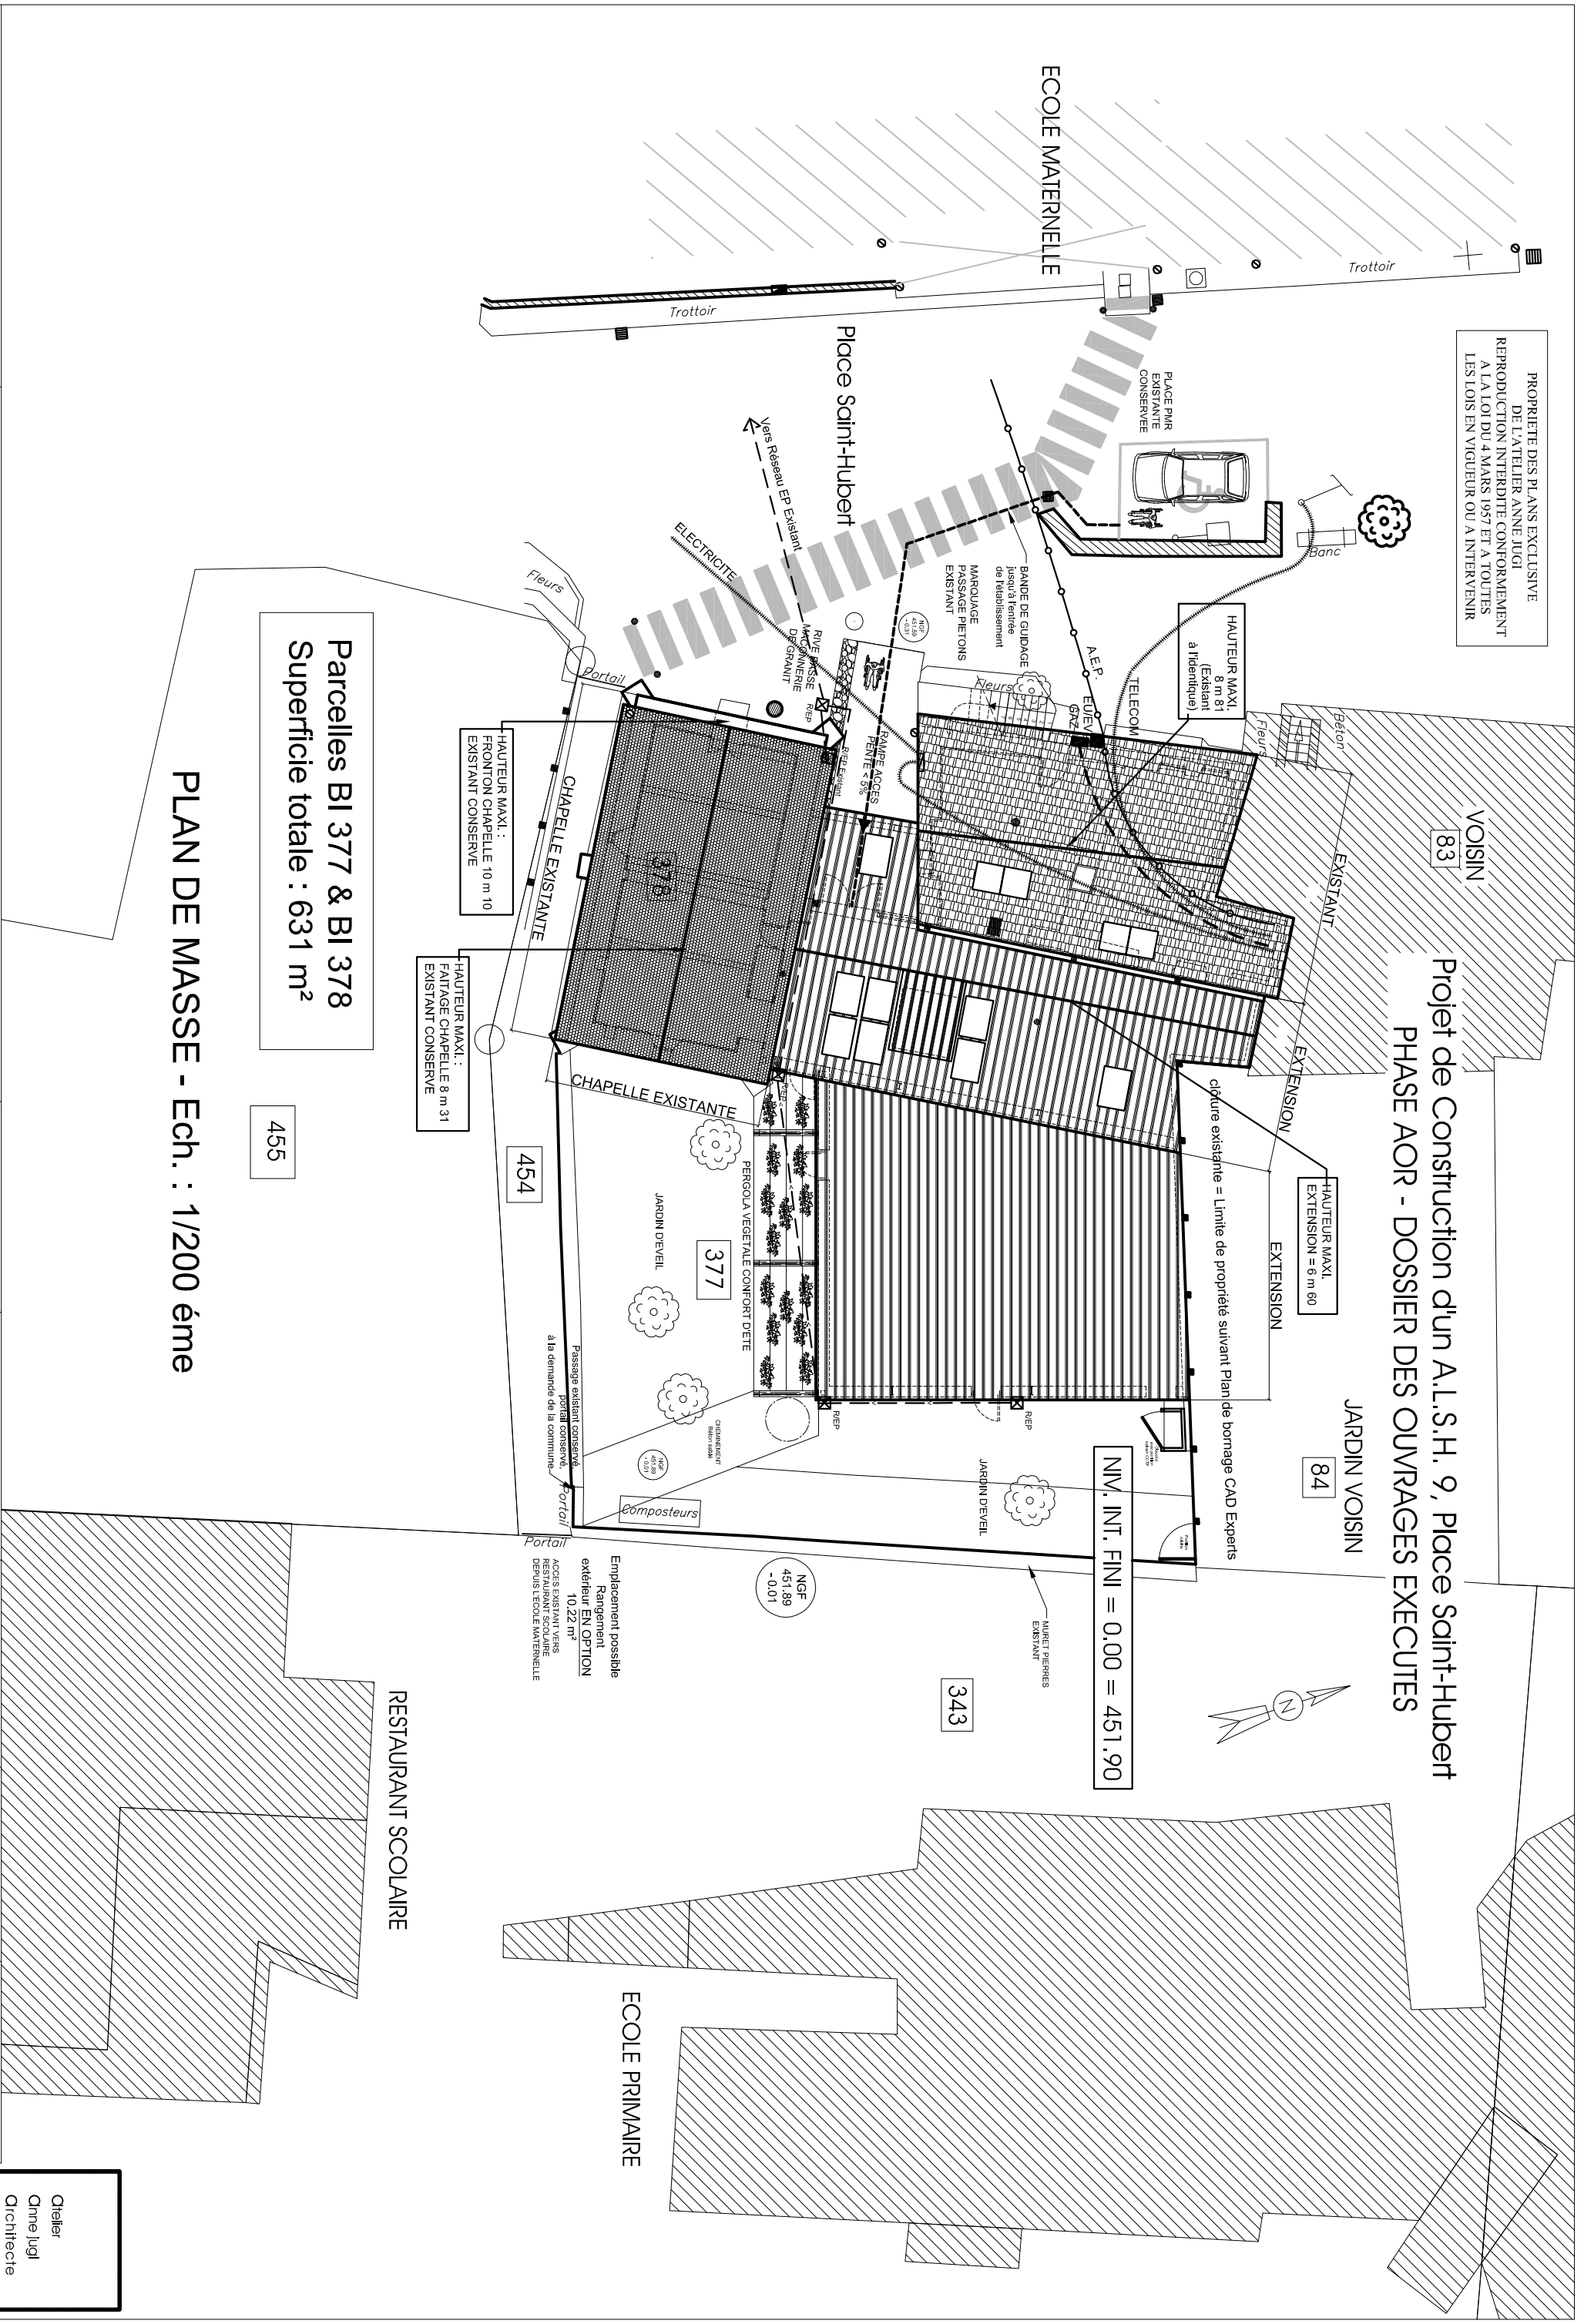

Parcelles BI 377 & BI 378
Superficie totale : 631 m²

PLAN DE MASSE - Ech. : 1/200 ème