

**Construction d'un Accueil de Loisirs Sans Hébergement**



Place Saint-Hubert

Commune de SAINTE-FEYRE



Place de la Mairie 23000 SAINTE-FEYRE

**APS - SEPTEMBRE 2017**


**Le passage...**

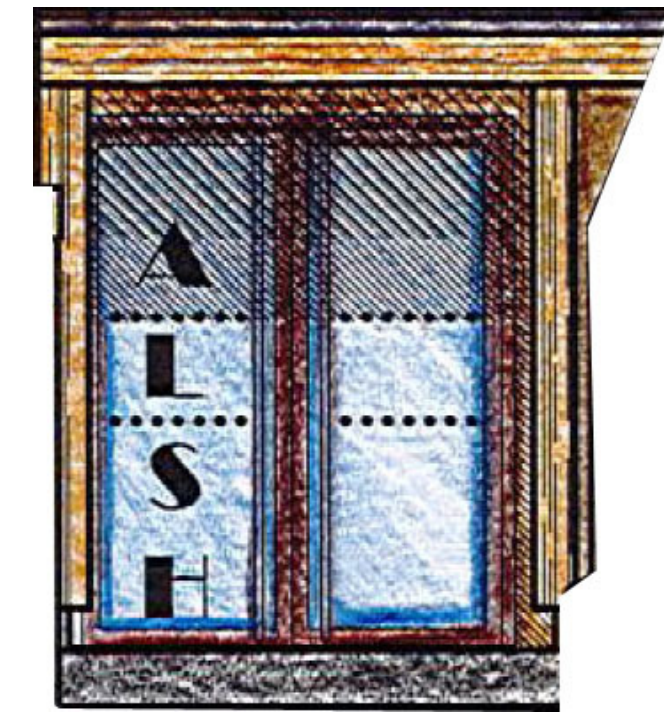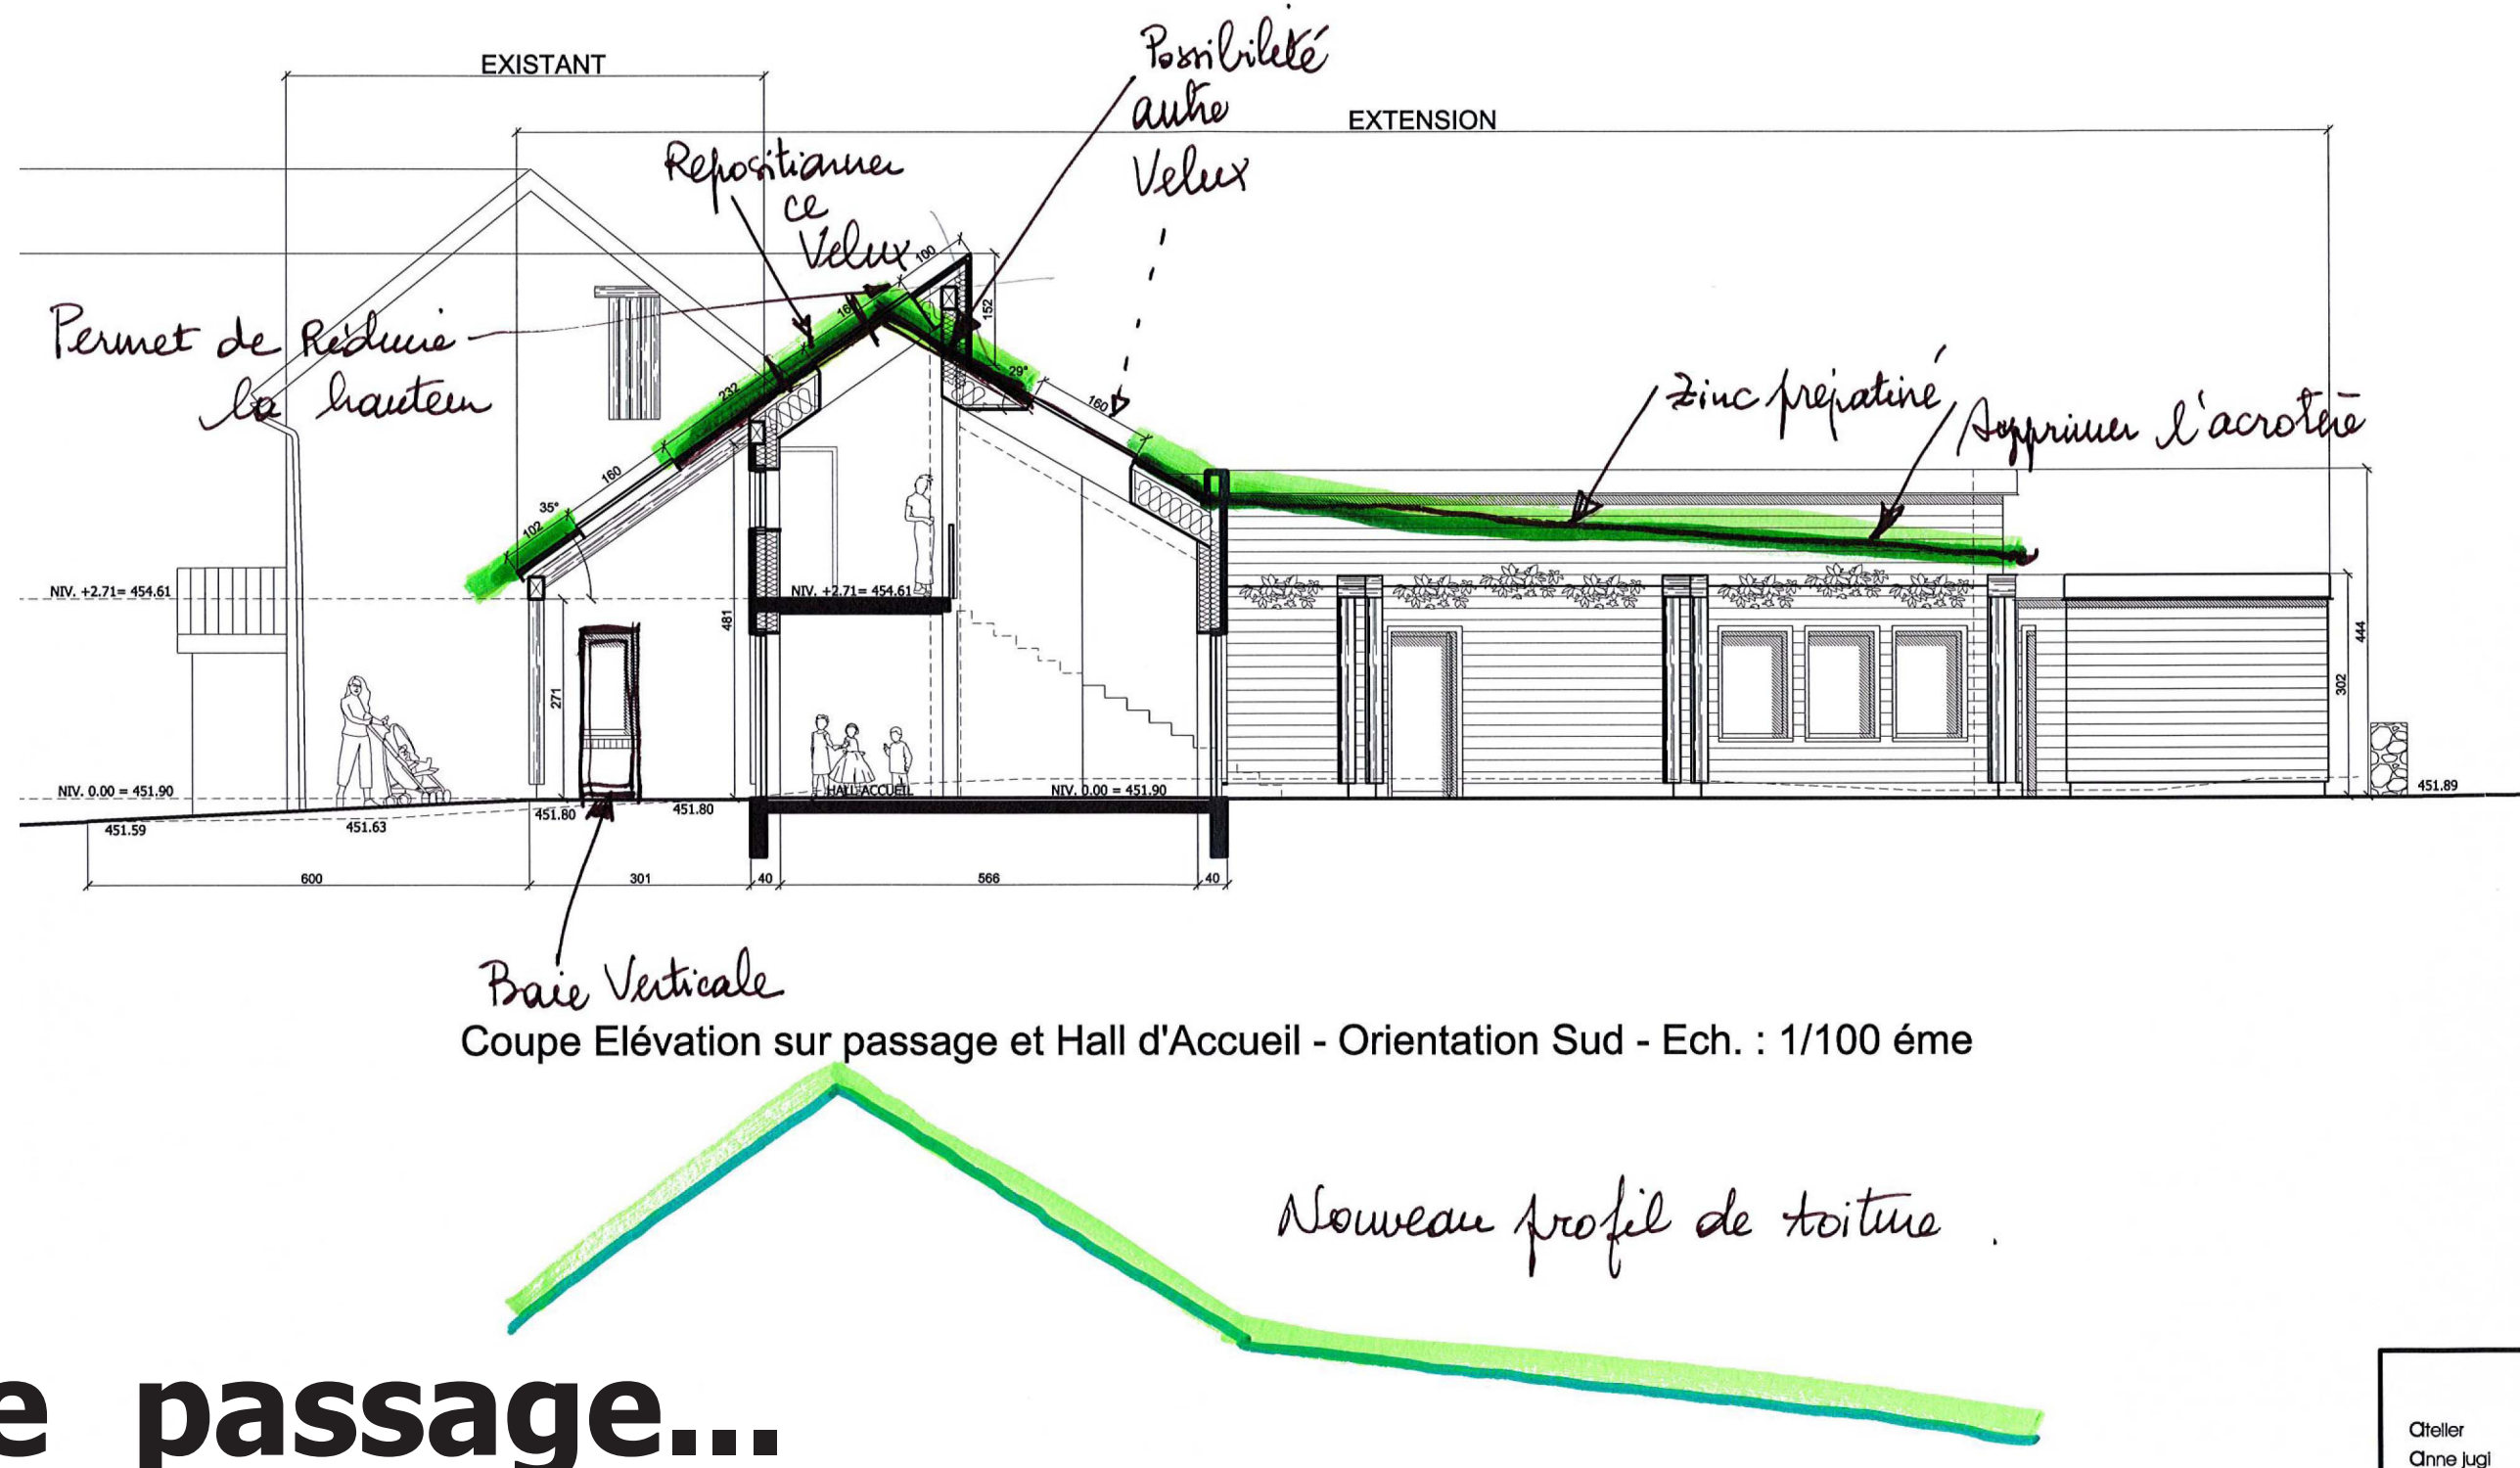

**Le passage...**

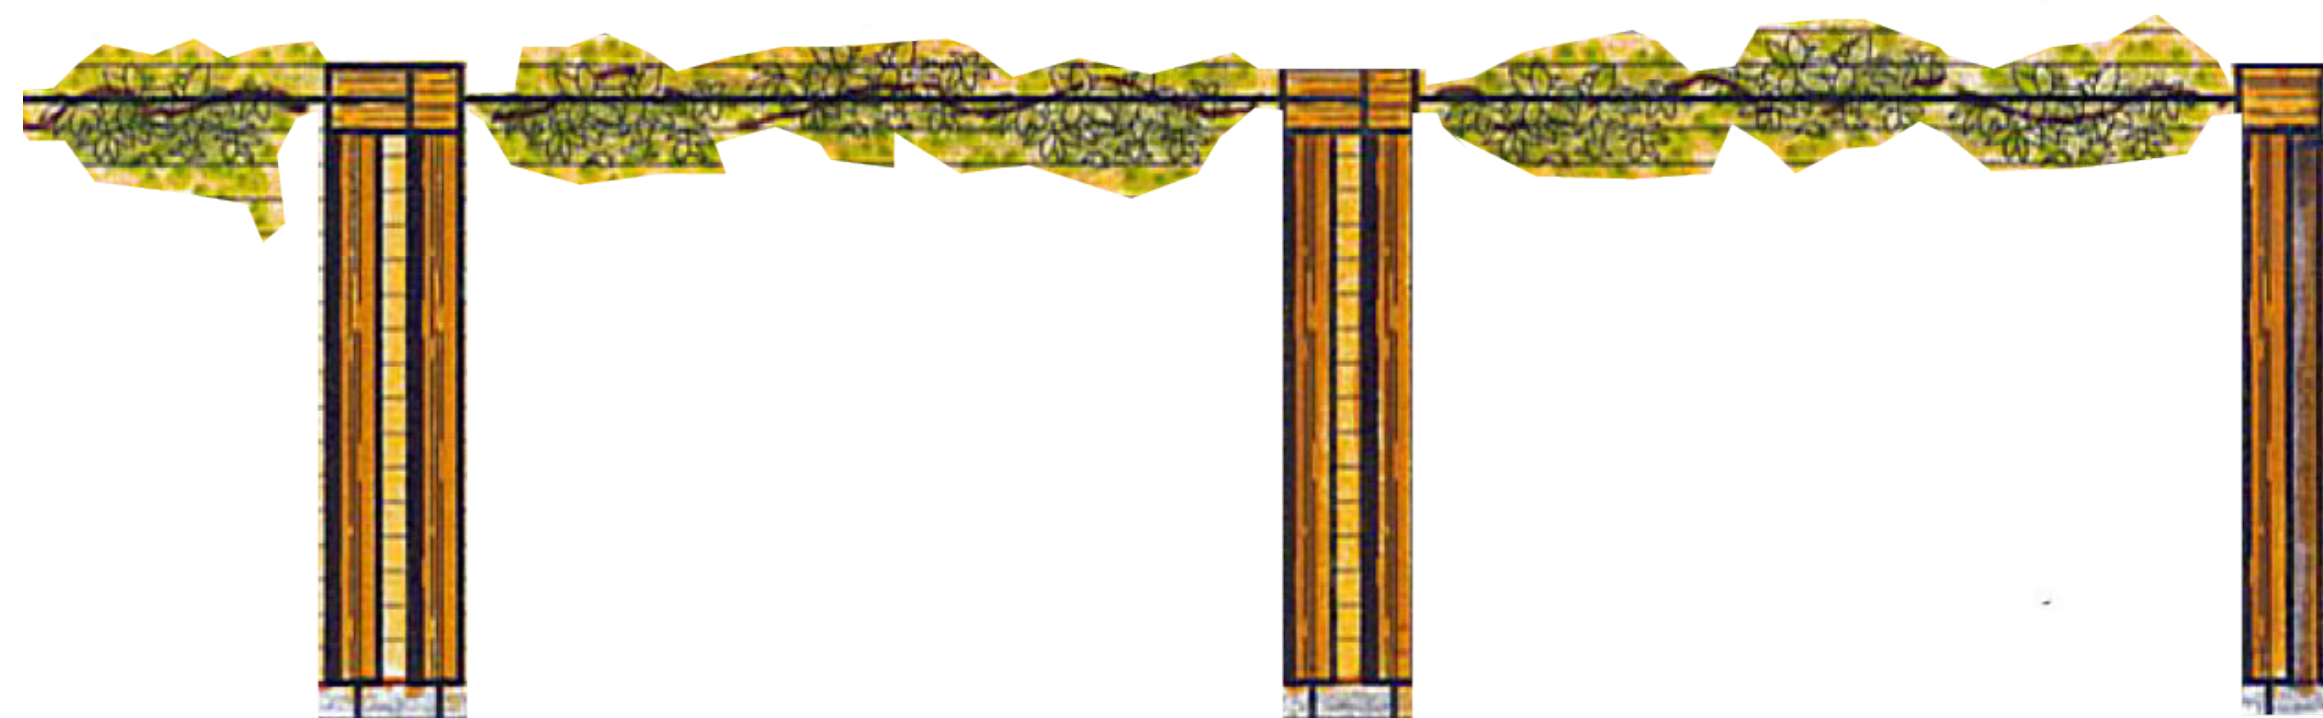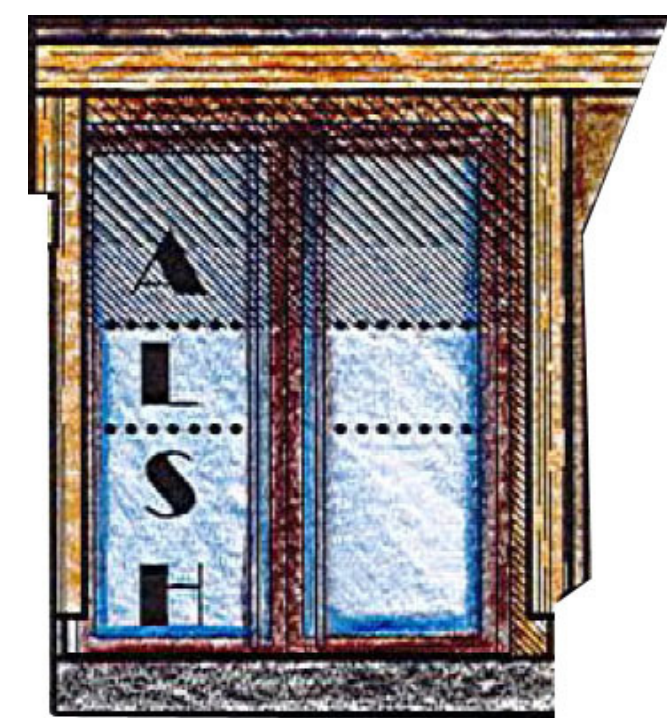



**... Les portiques**

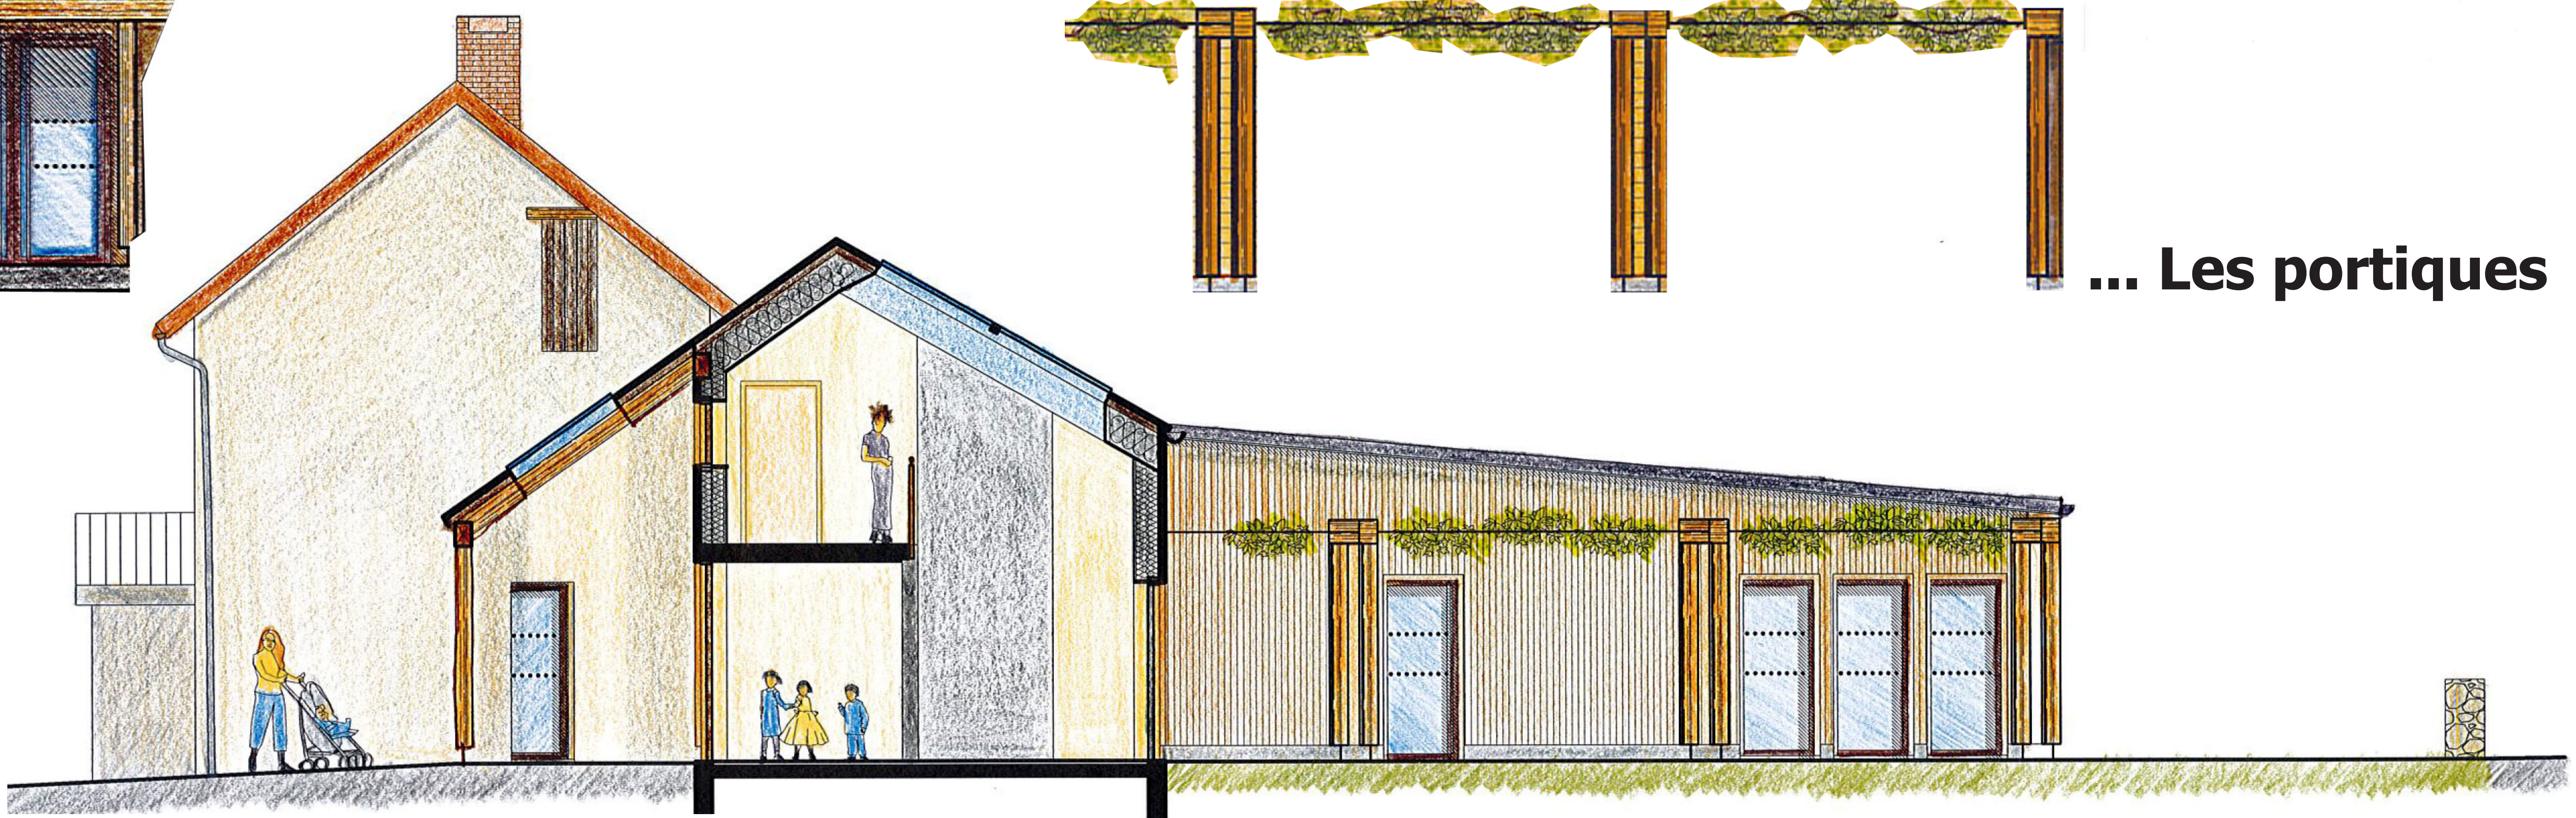

**Coupe Elévation sur passage et hall d'accueil - Orientation SUD**

ATELIER ANNE JUGI  
 ARCHITECTE

**Coupe AA intérieure sur Bureau des éducateurs & atelier**

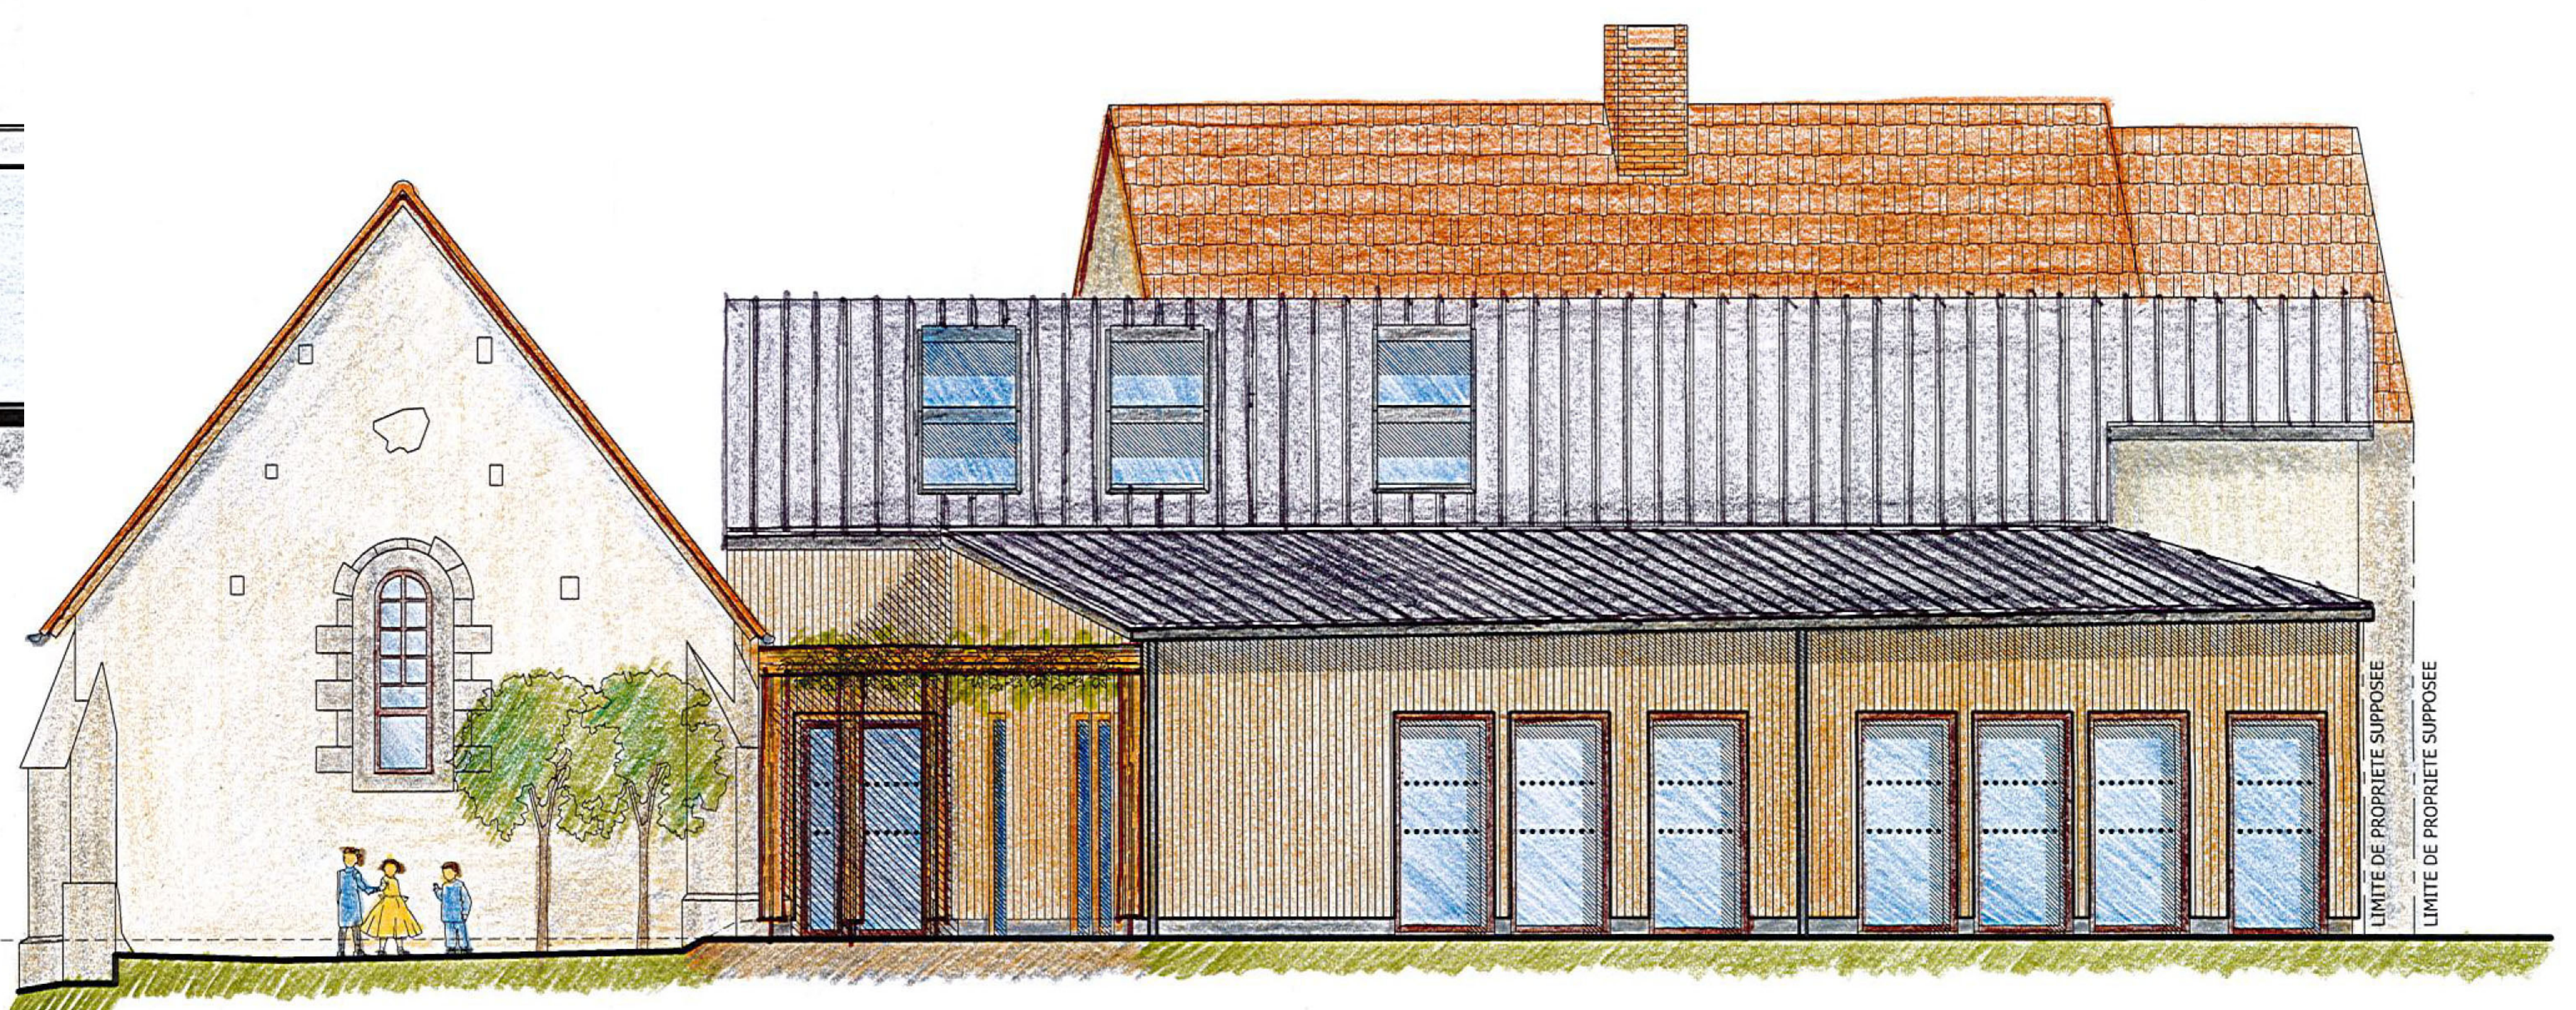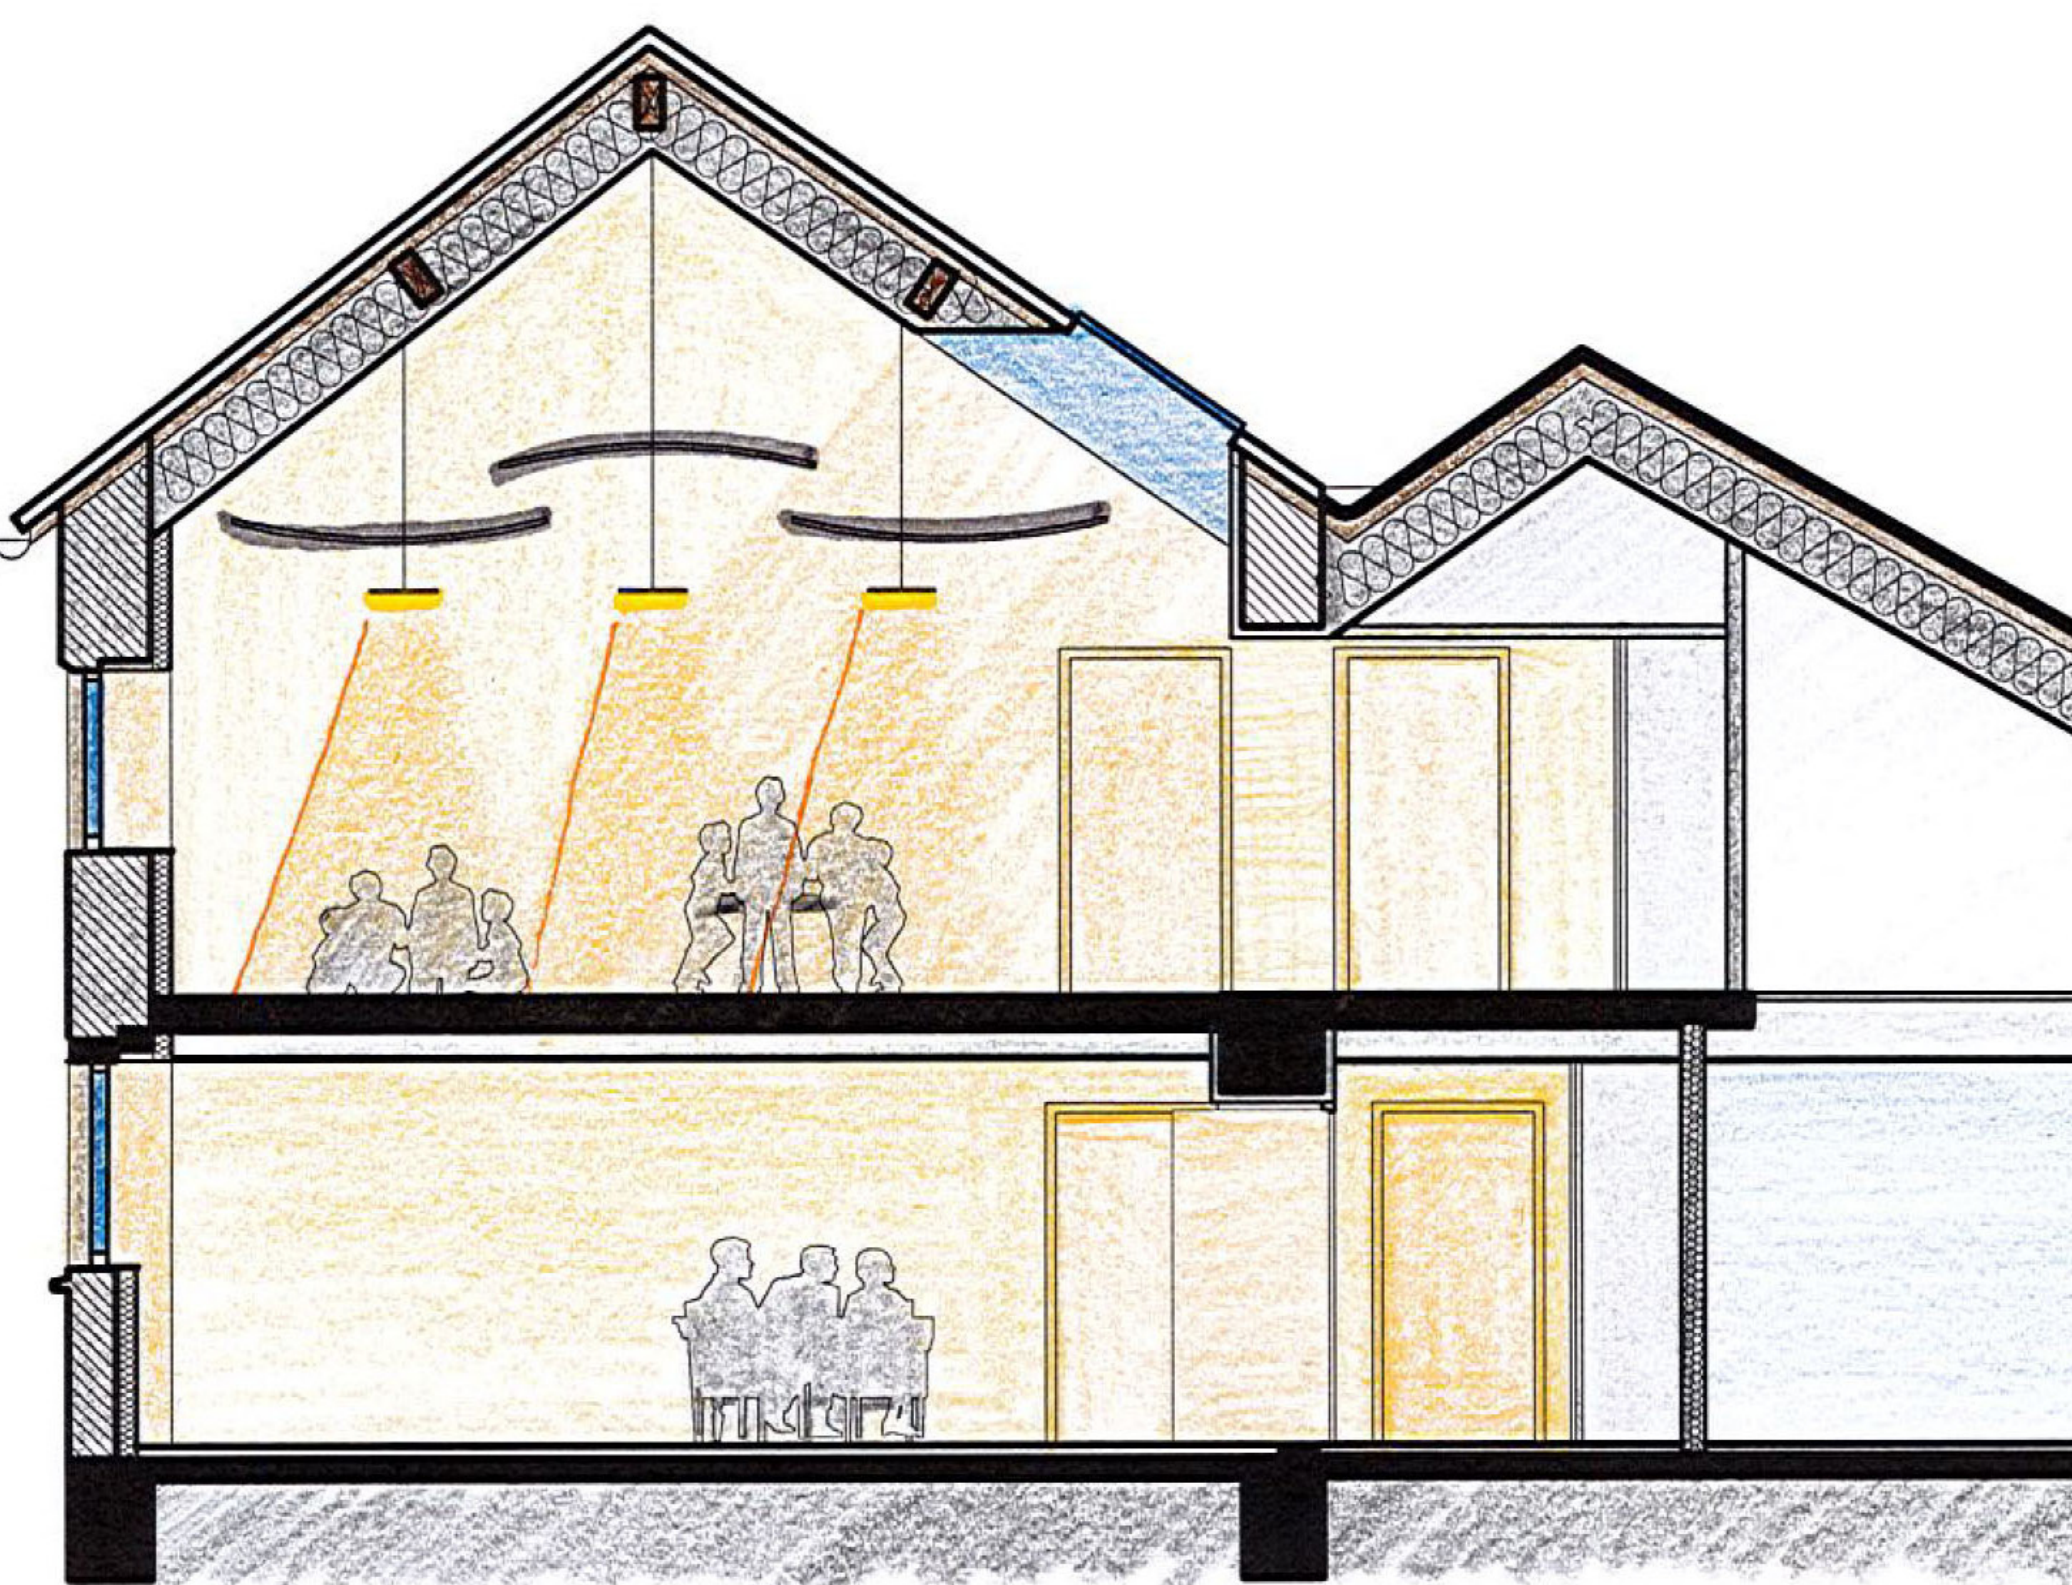

**Façade sur Jardin - Orientation EST**