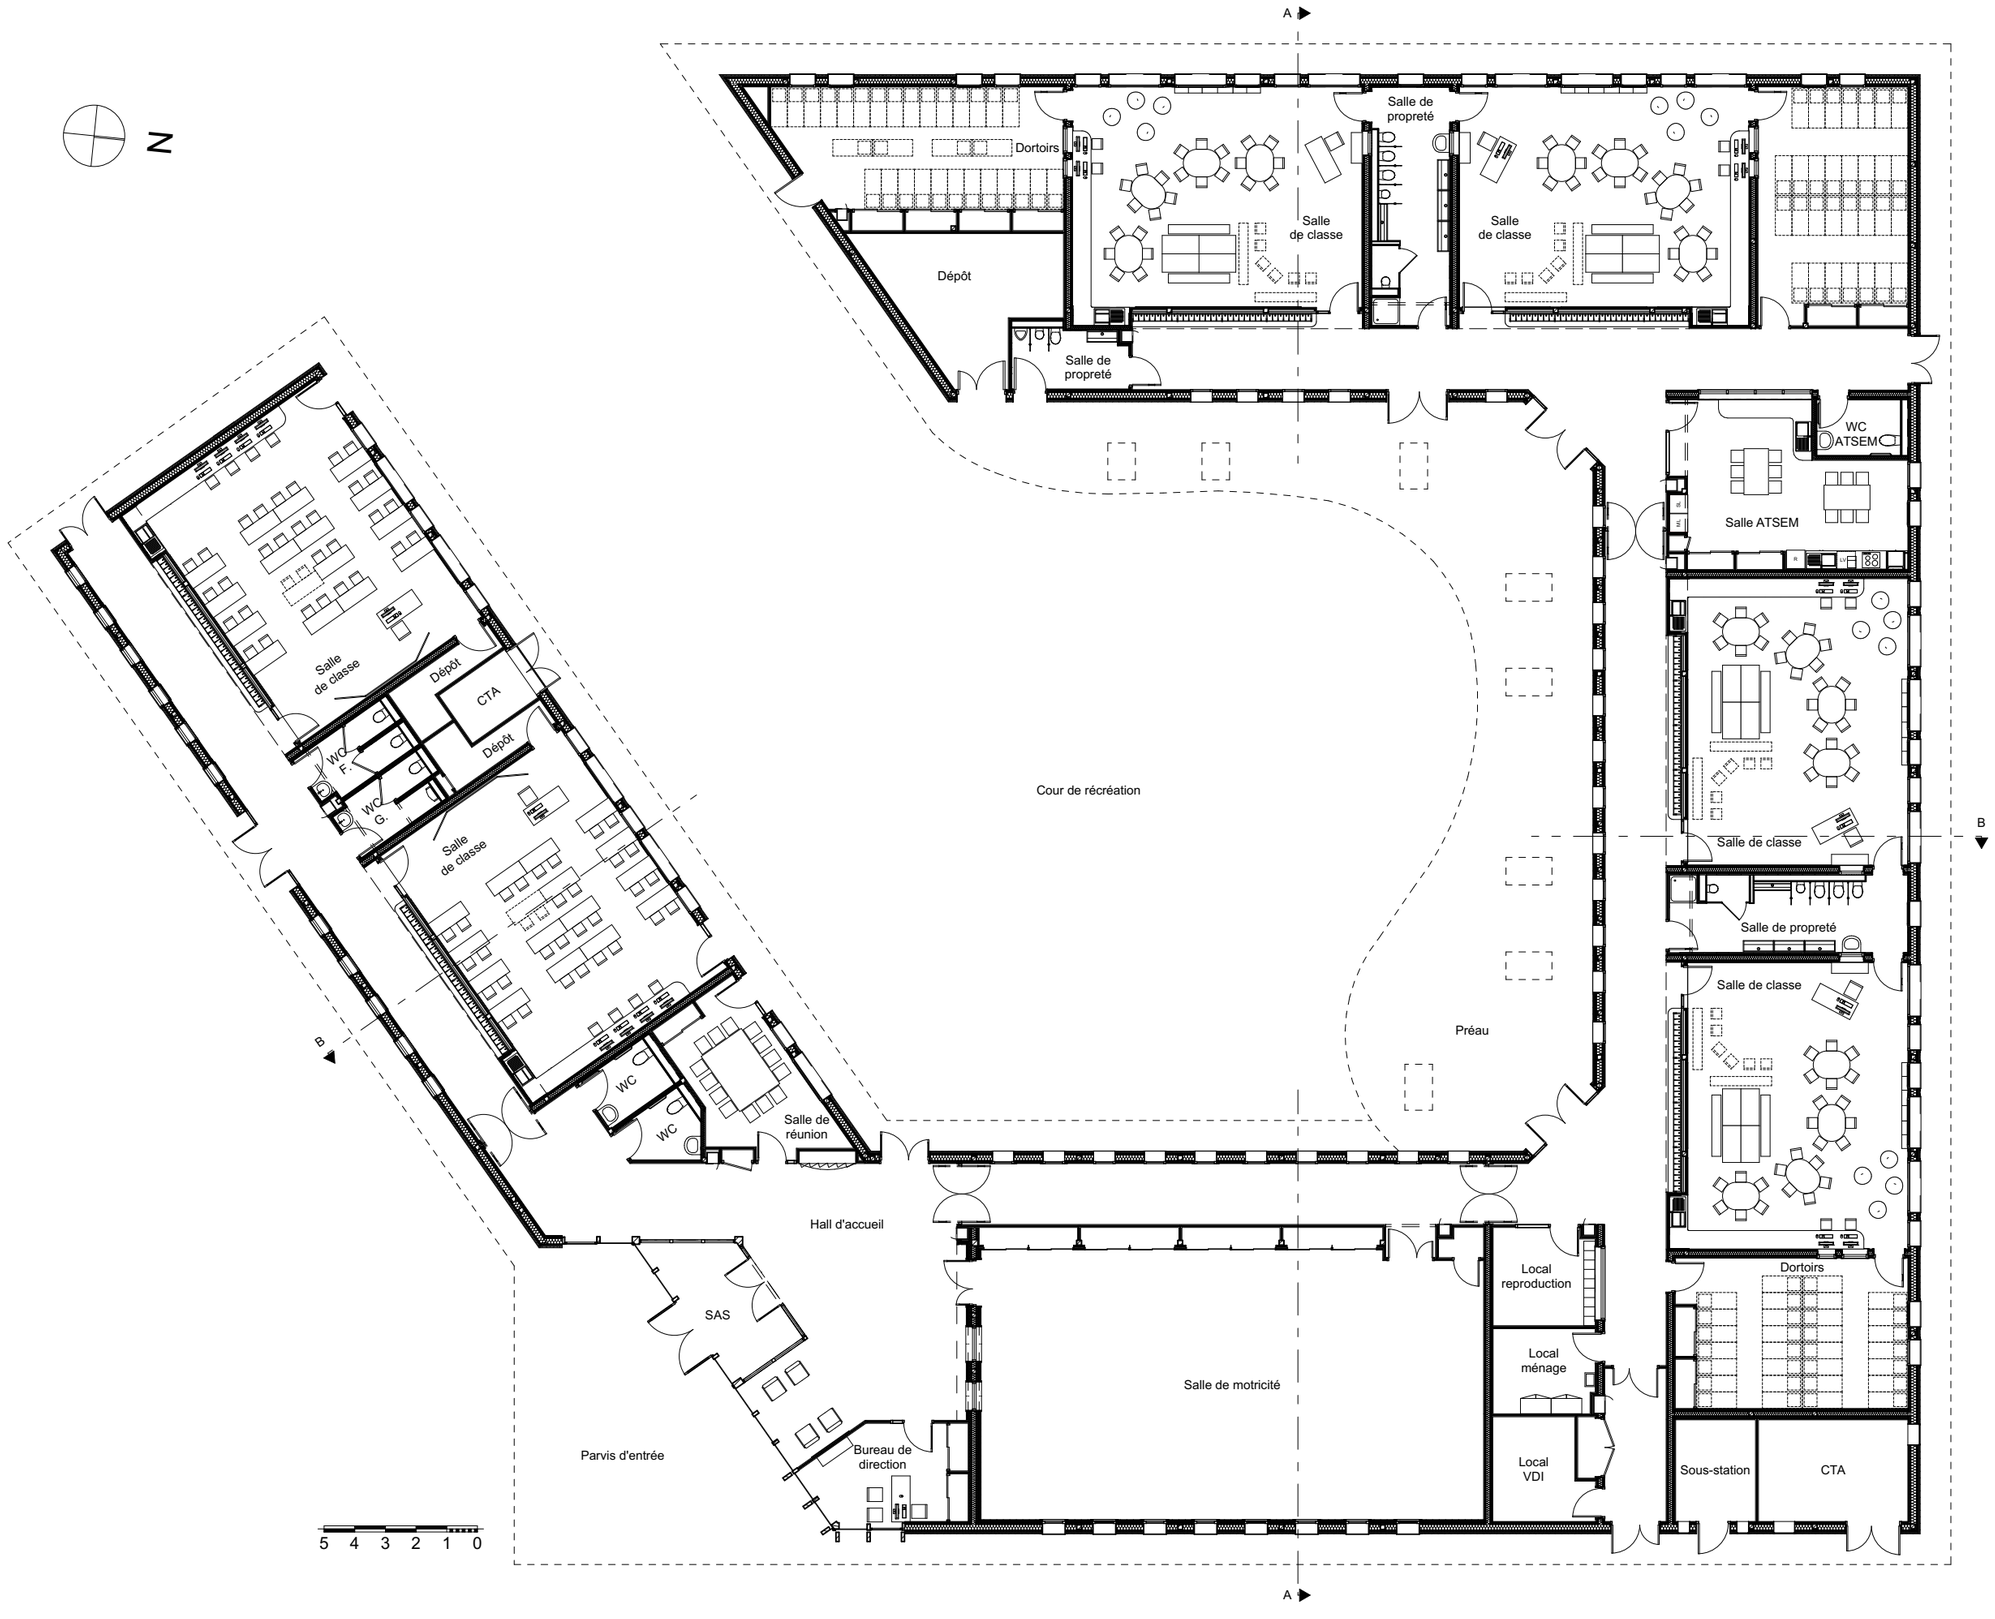
N
A
B
Dortoirs
Dépôt
Salle de propreté
Salle de classe
Salle de classe
Salle de propreté
Salle de classe
Salle de classe
Dépôt
CTA
Dépôt
WC F.
WC G.
Salle de classe
WC
WC
Salle de réunion
Cour de récréation
Préau
WC ATSEM
Salle ATSEM
Salle de classe
Salle de propreté
Salle de classe
Dortoirs
Hall d'accueil
SAS
Parvis d'entrée
Bureau de direction
Salle de motricité
Local reproduction
Local ménage
Local VDI
Sous-station
CTA
5 4 3 2 1 0