
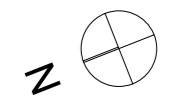


Accès voiture

Accès piétons

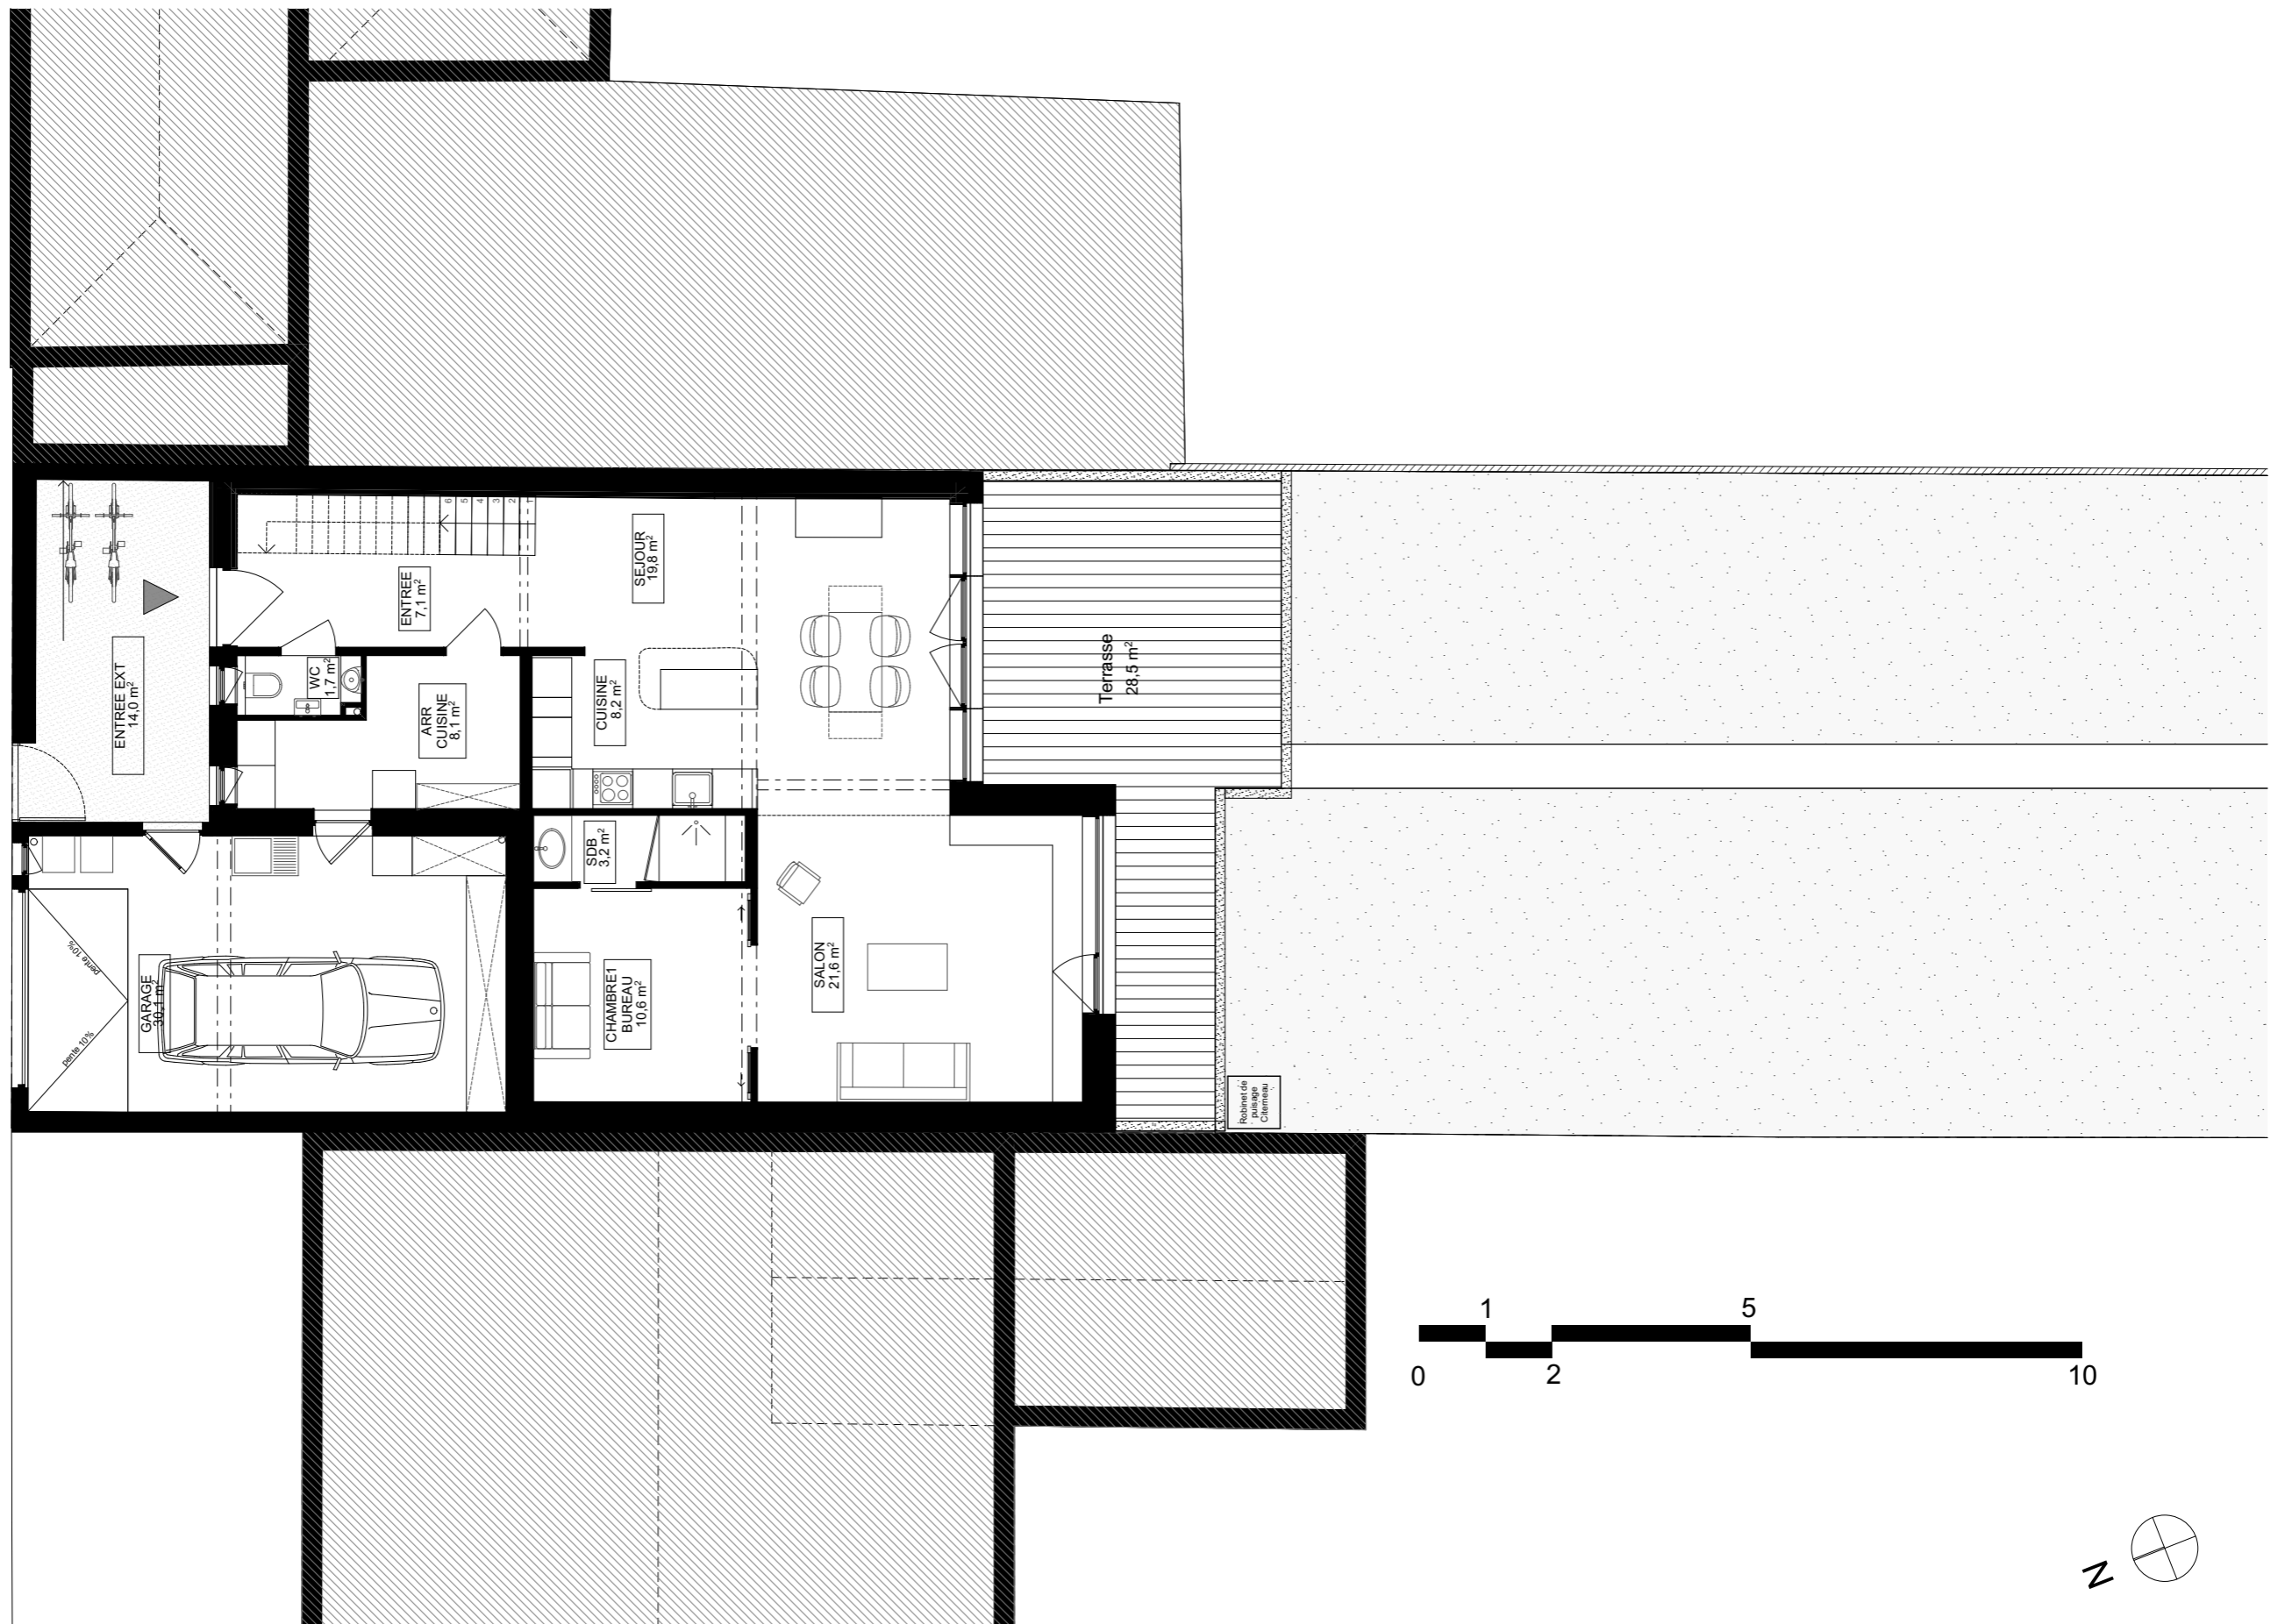

PLAN DE REZ DE CHAUSSEE  
Maison individuelle Passive - 35000 RENNES