


- TMS avec face parementée
type Roofmate lot GO

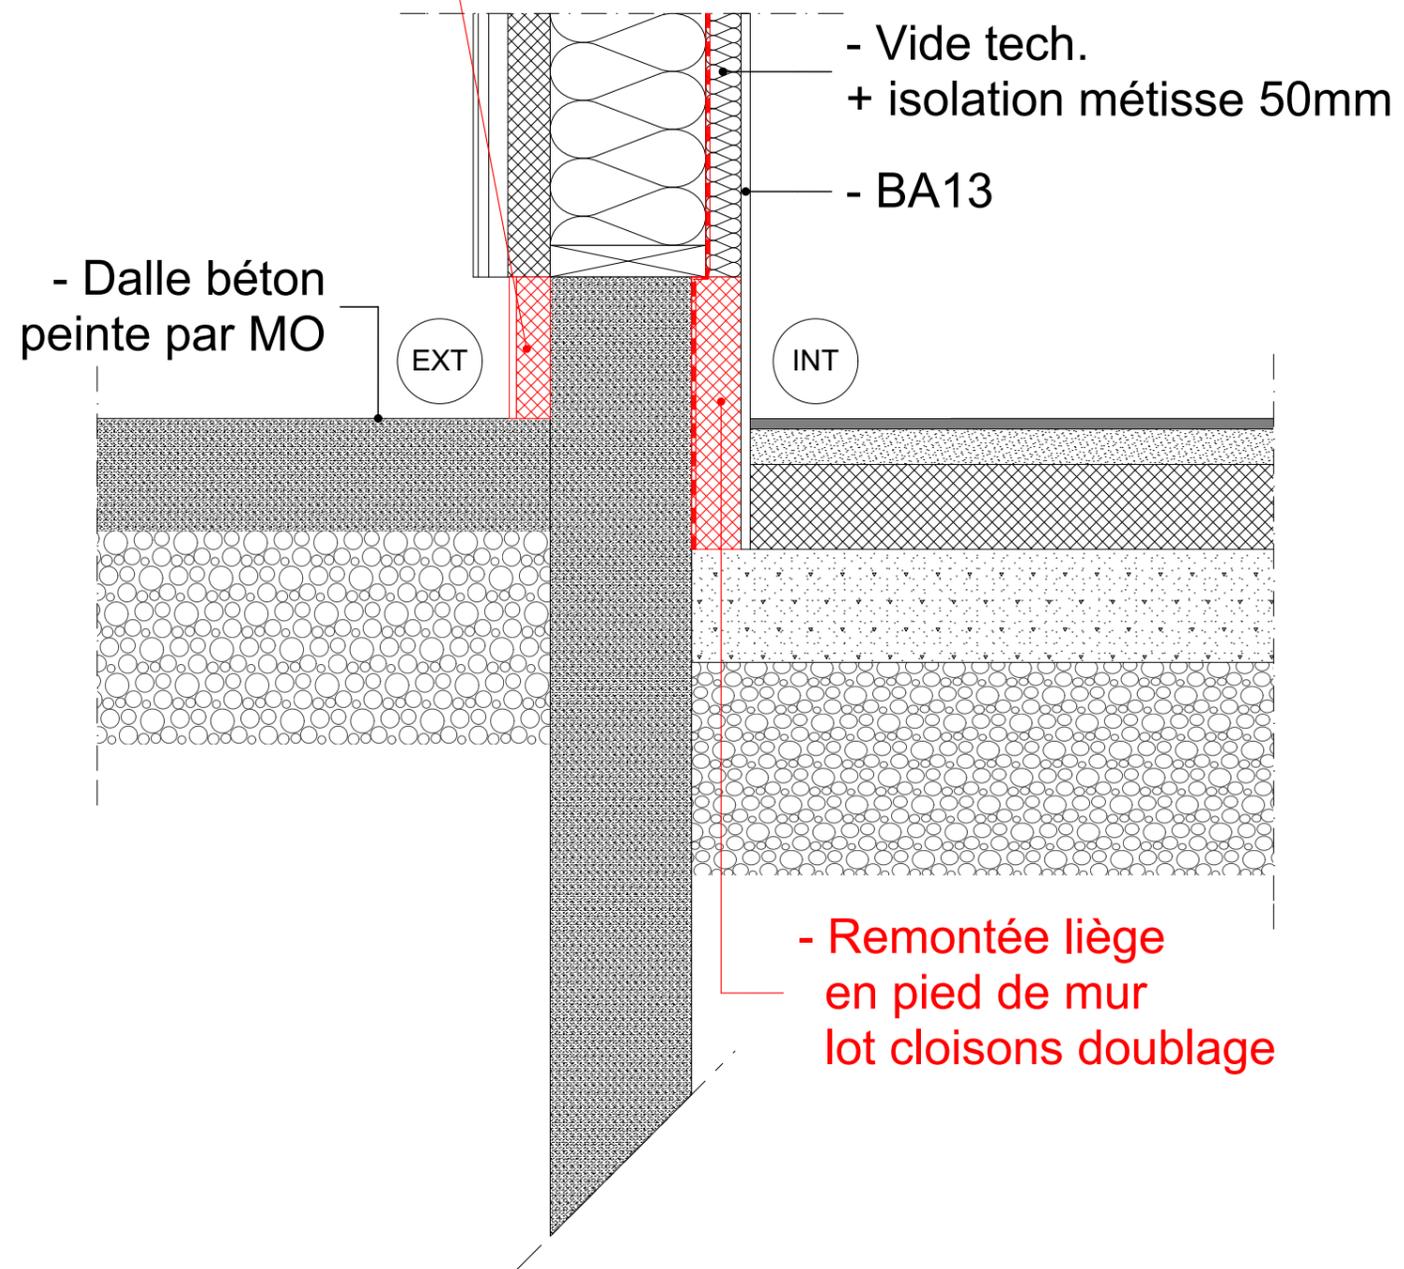

DETAIL 15