




Pignon Nord

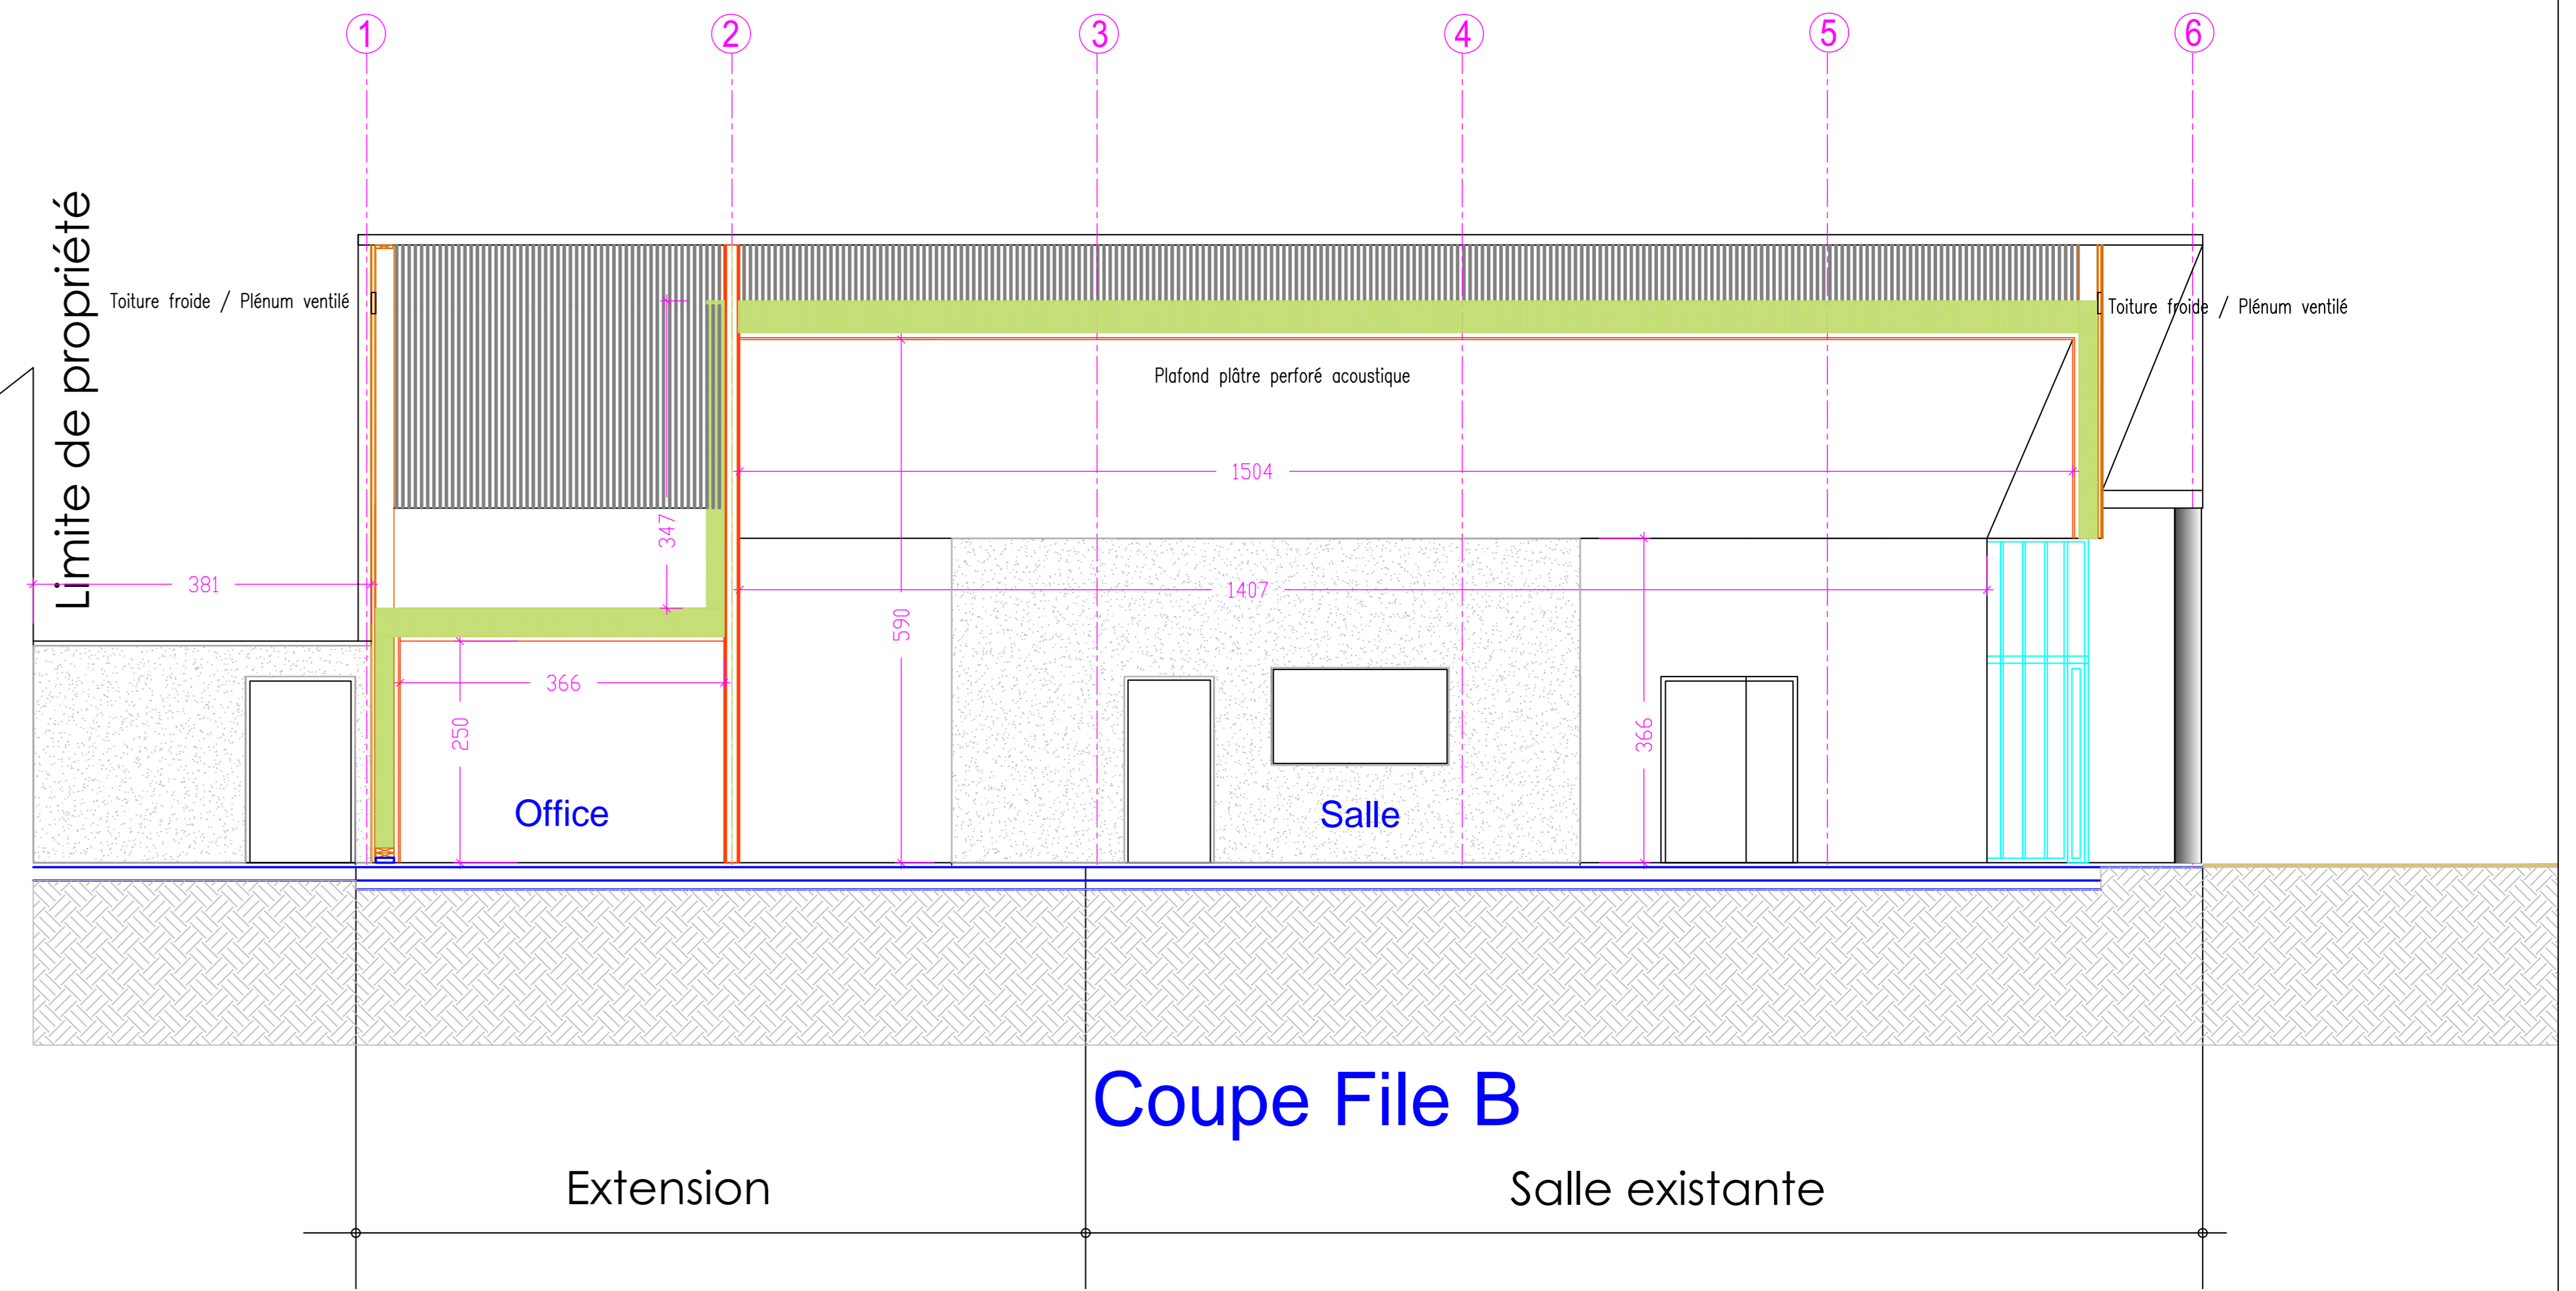

Coupe File B

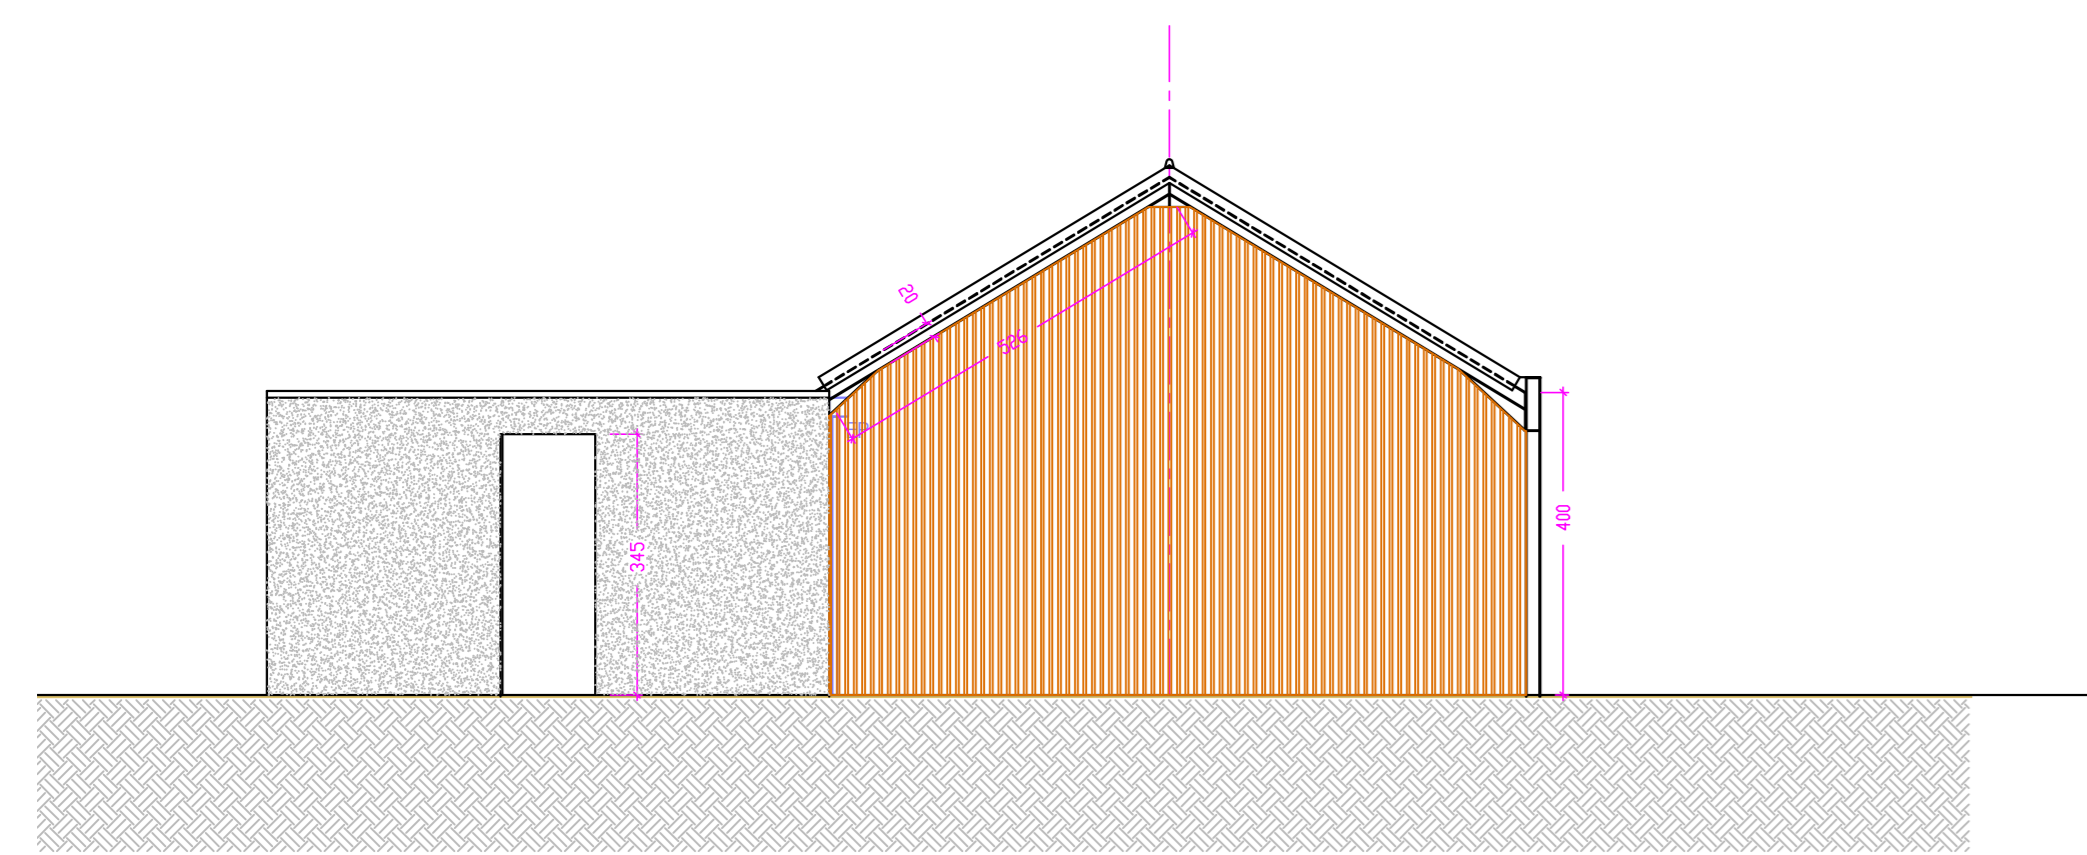

Pignon Nord Existant

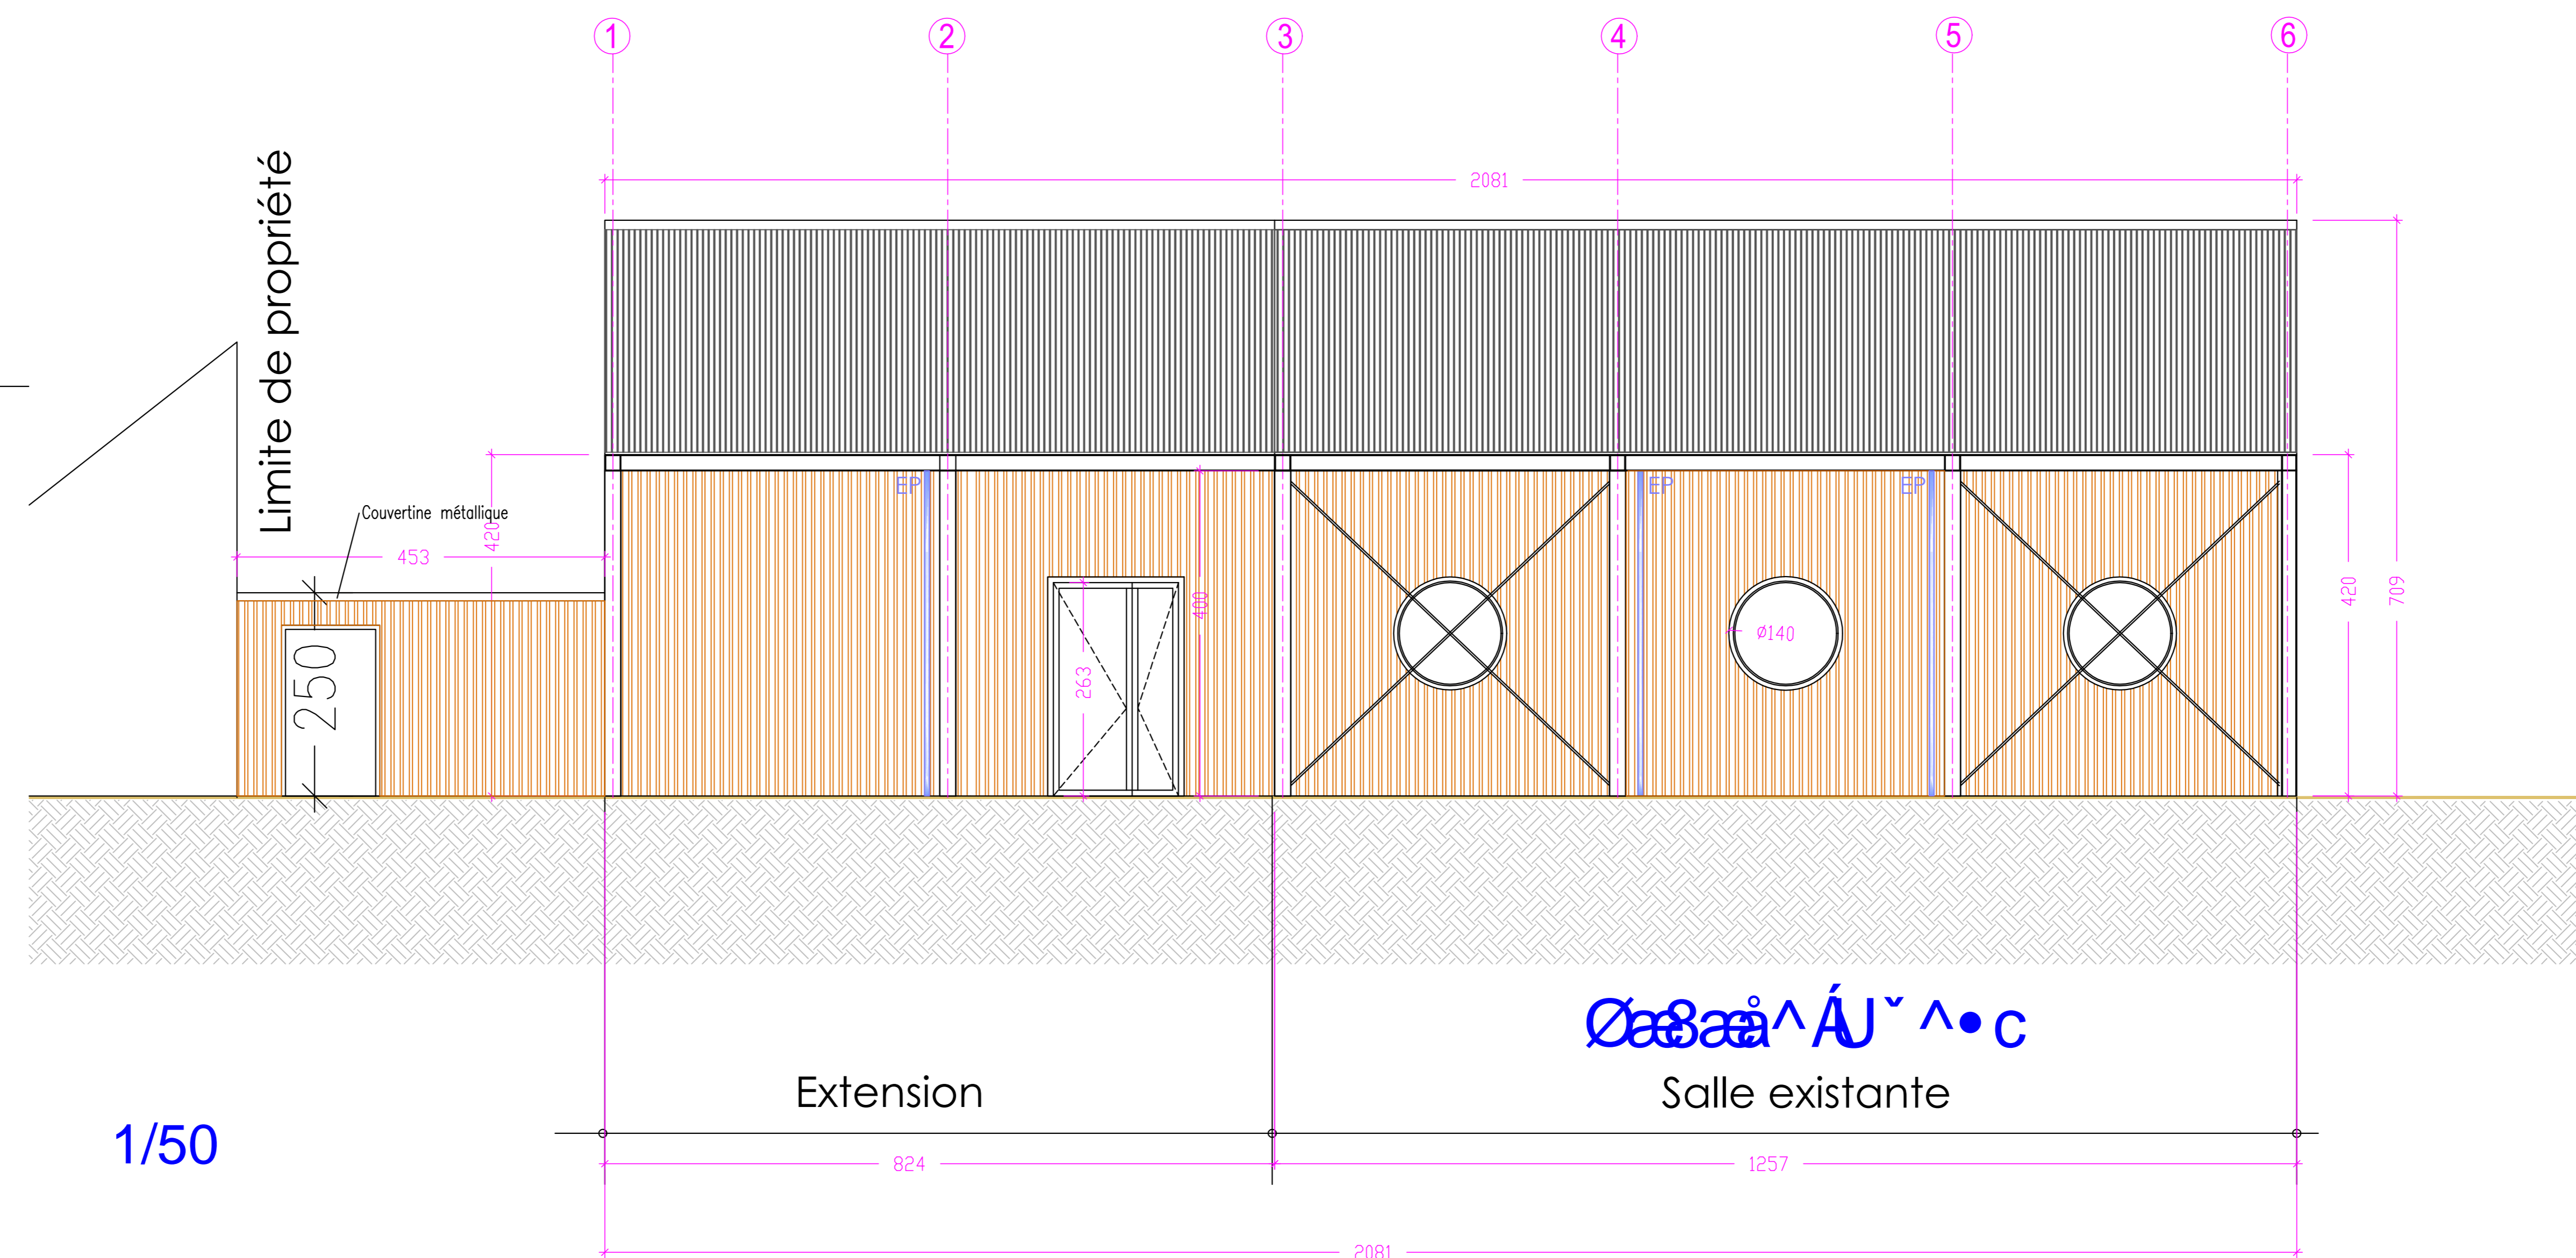

1/50

Dossier de consultation d'entreprises

**Opération :**  
Rénovation énergétique et Extension  
de la Salle de Convivialité Intergénérationnelle

**Maître d'ouvrage :**  
Commune de Saint Martin d'Heuille  
58130 Saint Martin d'Heuille

**Maître d'oeuvre :**  
Pascal MALLARD Architecte dplg  
15 rue Louis Vicat Bât. 4 - 58000 NEVERS  
Tél : 03 86 21 46 57 pascal.mallard.architecte@wanadoo.fr

Affaire : 17-262

DCE A02

**OSAA**  
Coupe File B - Coupe Local Poubelles / PAC

Echelles : 1/50 Date : 12 10 2018  
Modifications :