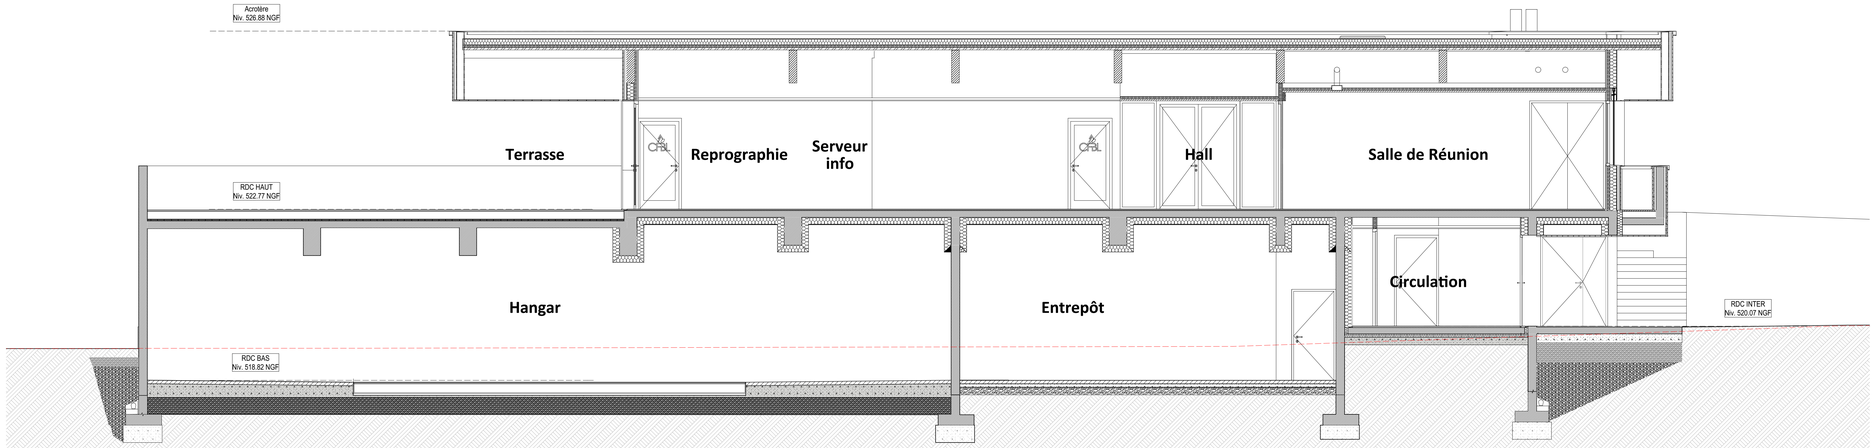
Acrotère
Niv. 526.88 NGF
Terrasse
Reprographie
Serveur info
Hall
Salle de Réunion
RDC HAUT
Niv. 522.77 NGF
Hangar
Entrepôt
Circulation
RDC INTER
Niv. 520.07 NGF
RDC BAS
Niv. 518.82 NGF

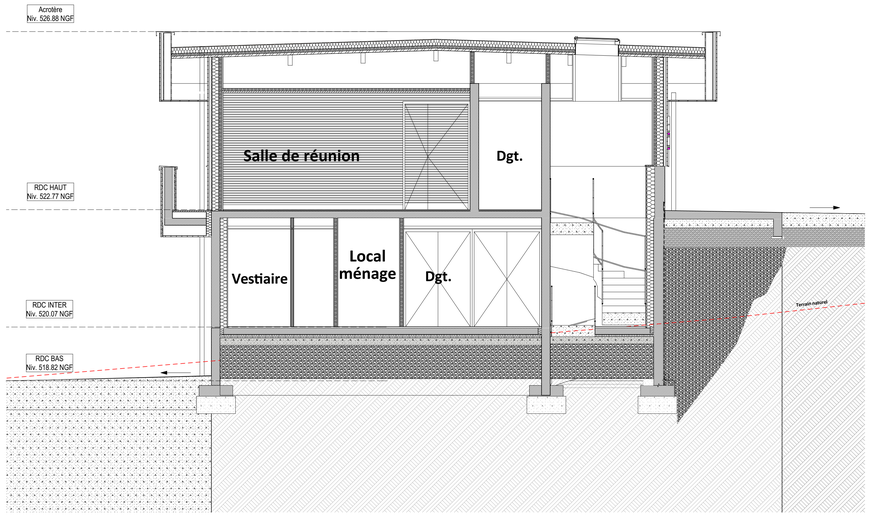
Acrotère
Niv. 526.88 NGF
Salle de réunion
Dgt.
RDC HAUT
Niv. 522.77 NGF
Vestiaire
Local ménage
Dgt.
RDC INTER
Niv. 520.07 NGF
RDC BAS
Niv. 518.82 NGF
Terrain naturel

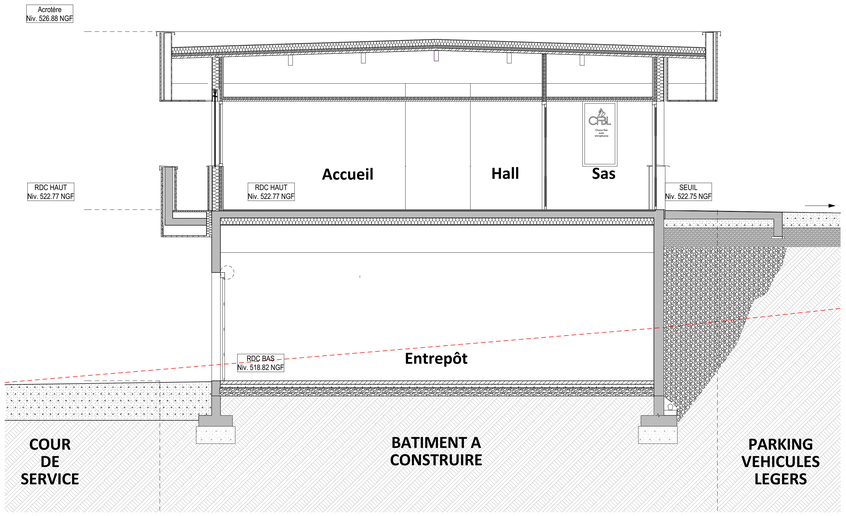
Acrotère
Niv. 526.88 NGF
Accueil
Hall
Sas
RDC HAUT
Niv. 522.77 NGF
SEUIL
Niv. 522.75 NGF
RDC BAS
Niv. 518.82 NGF
Entrepôt
COUR DE SERVICE
BATIMENT A CONSTRUIRE
PARKING VEHICULES LEGERS

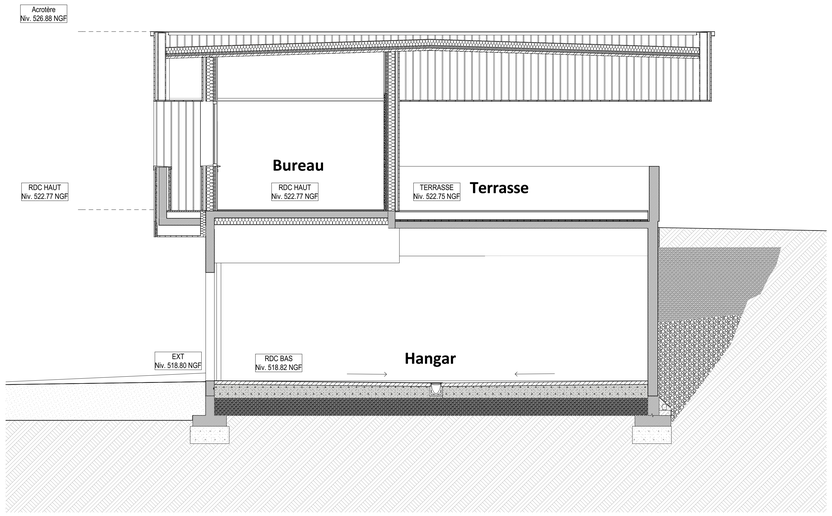
Acrotère
Niv. 526.88 NGF
Bureau
RDC HAUT
Niv. 522.77 NGF
TERRASSE
Niv. 522.75 NGF
Terrasse
EXT
Niv. 518.80 NGF
RDC BAS
Niv. 518.82 NGF
Hangar

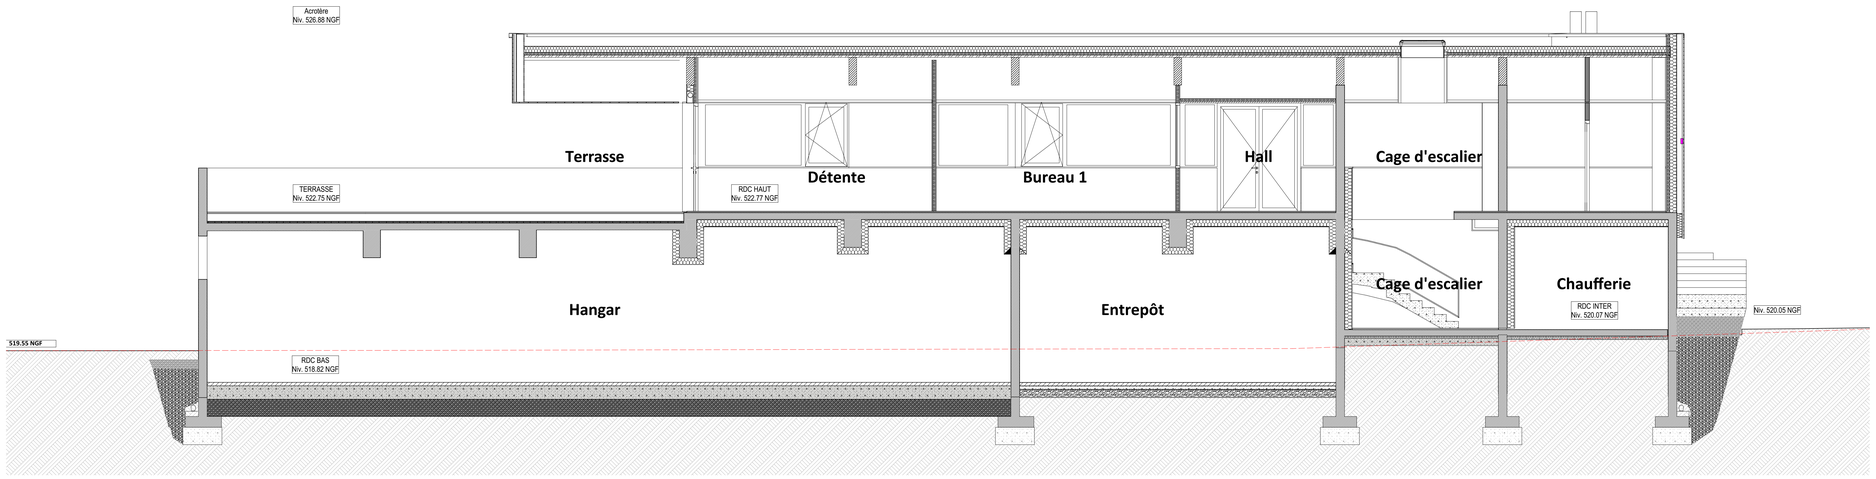
Acrotère
Niv. 526.88 NGF
Terrasse
Détente
Bureau 1
Hall
Cage d'escalier
TERRASSE
Niv. 522.75 NGF
RDC HAUT
Niv. 522.77 NGF
Hangar
Entrepôt
Cage d'escalier
Chaufferie
RDC INTER
Niv. 520.07 NGF
Niv. 520.05 NGF
519.55 NGF
RDC BAS
Niv. 518.82 NGF