




COUPE A4

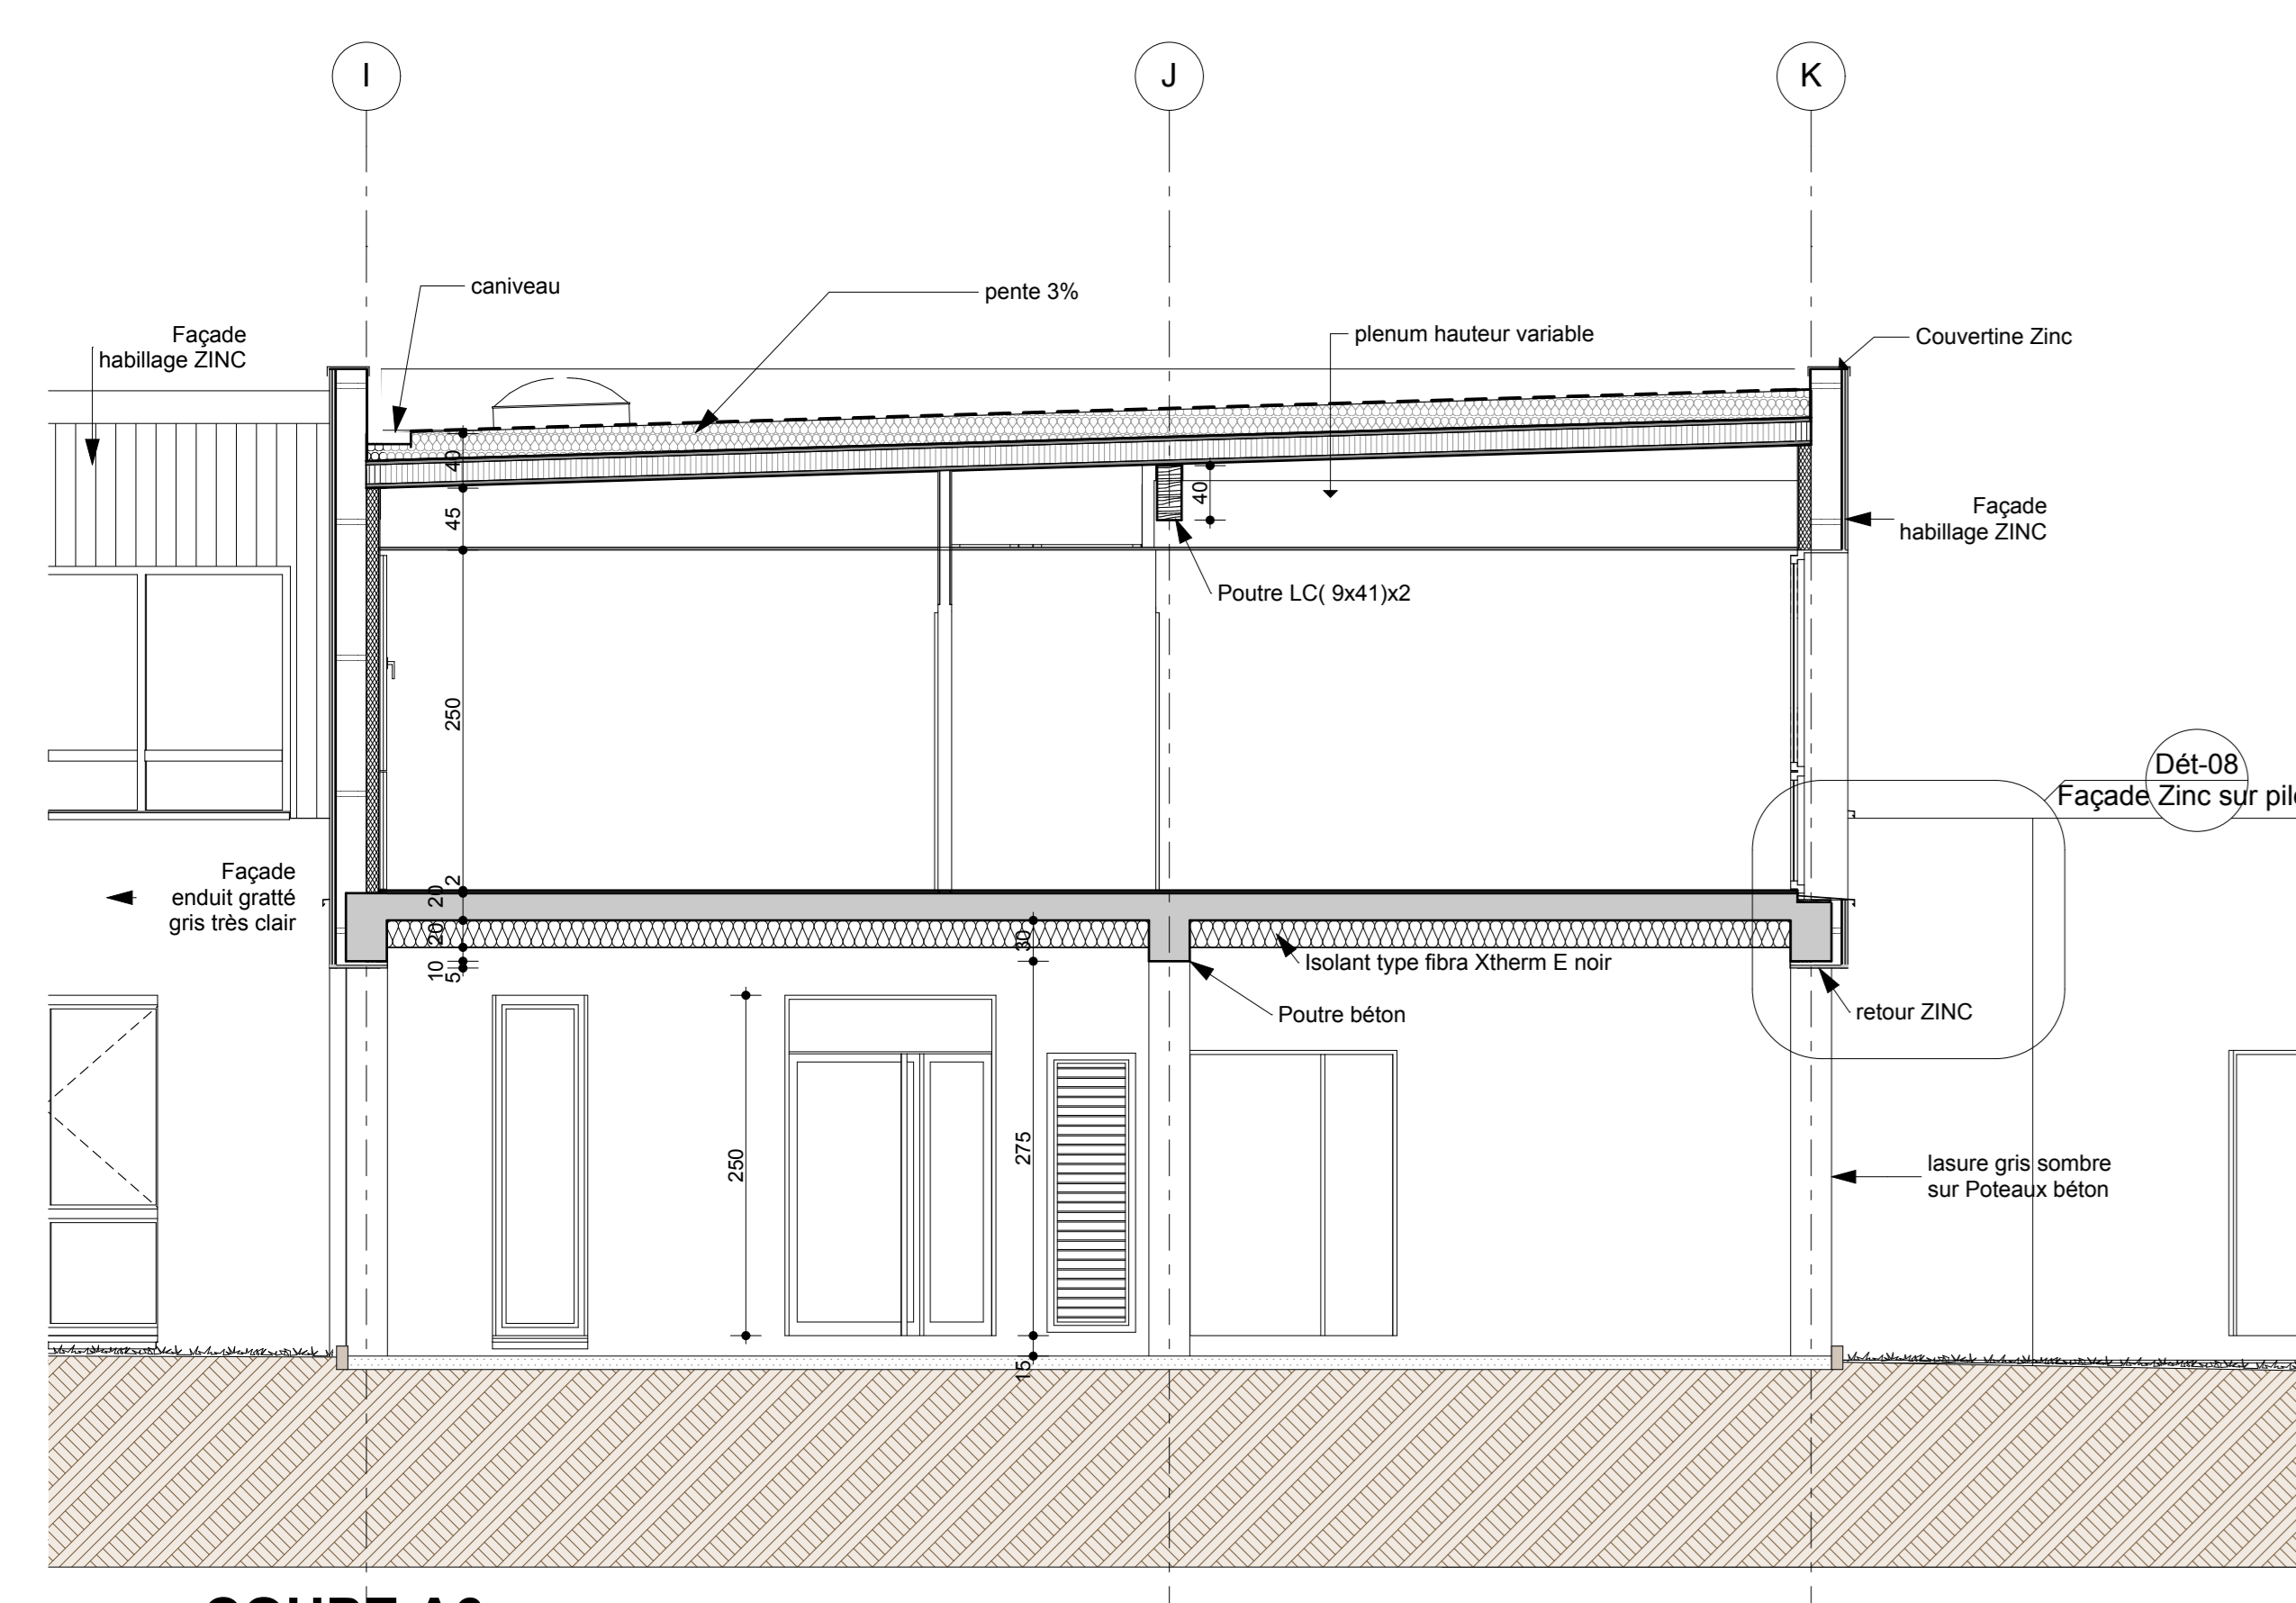


COUPE A6

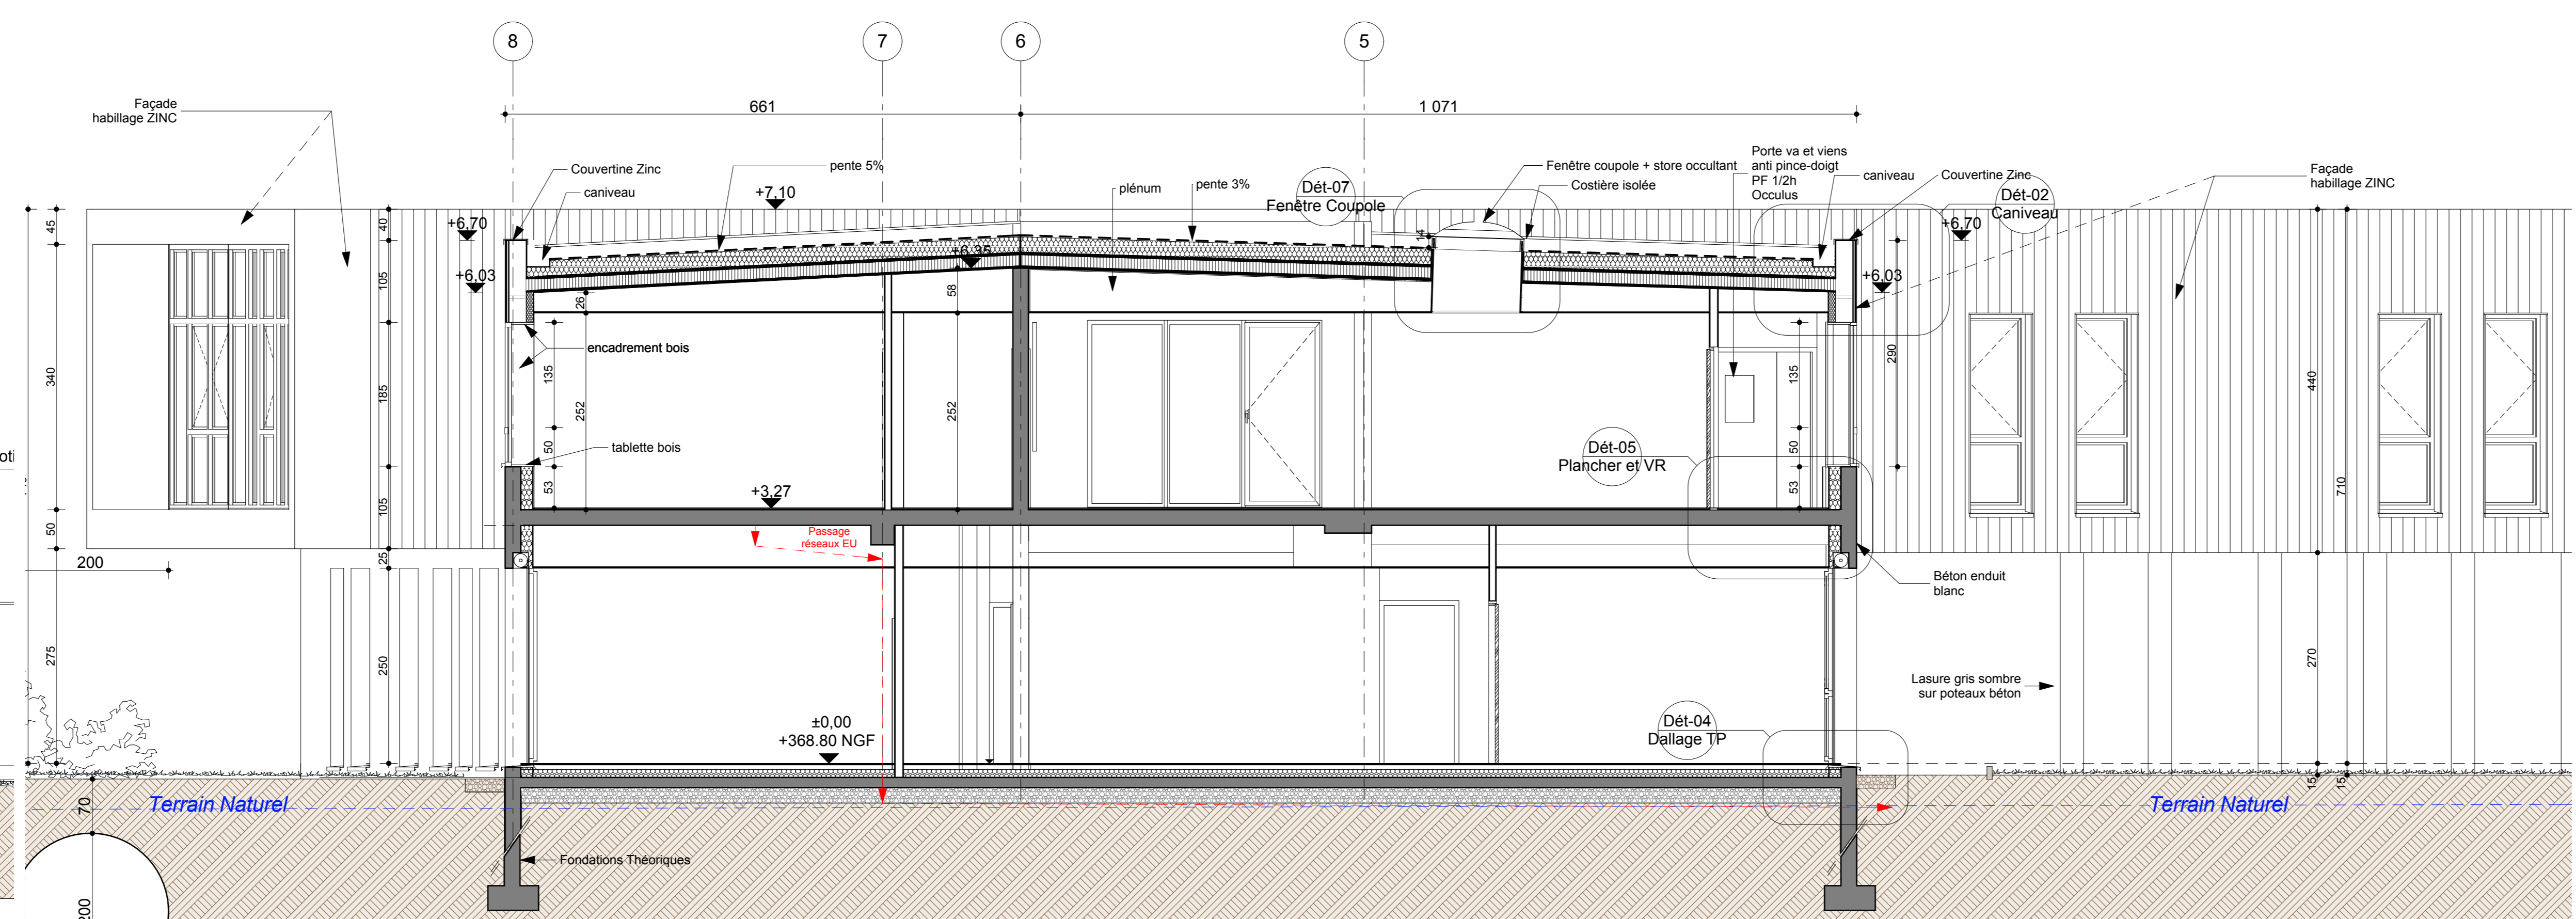


COUPE A2

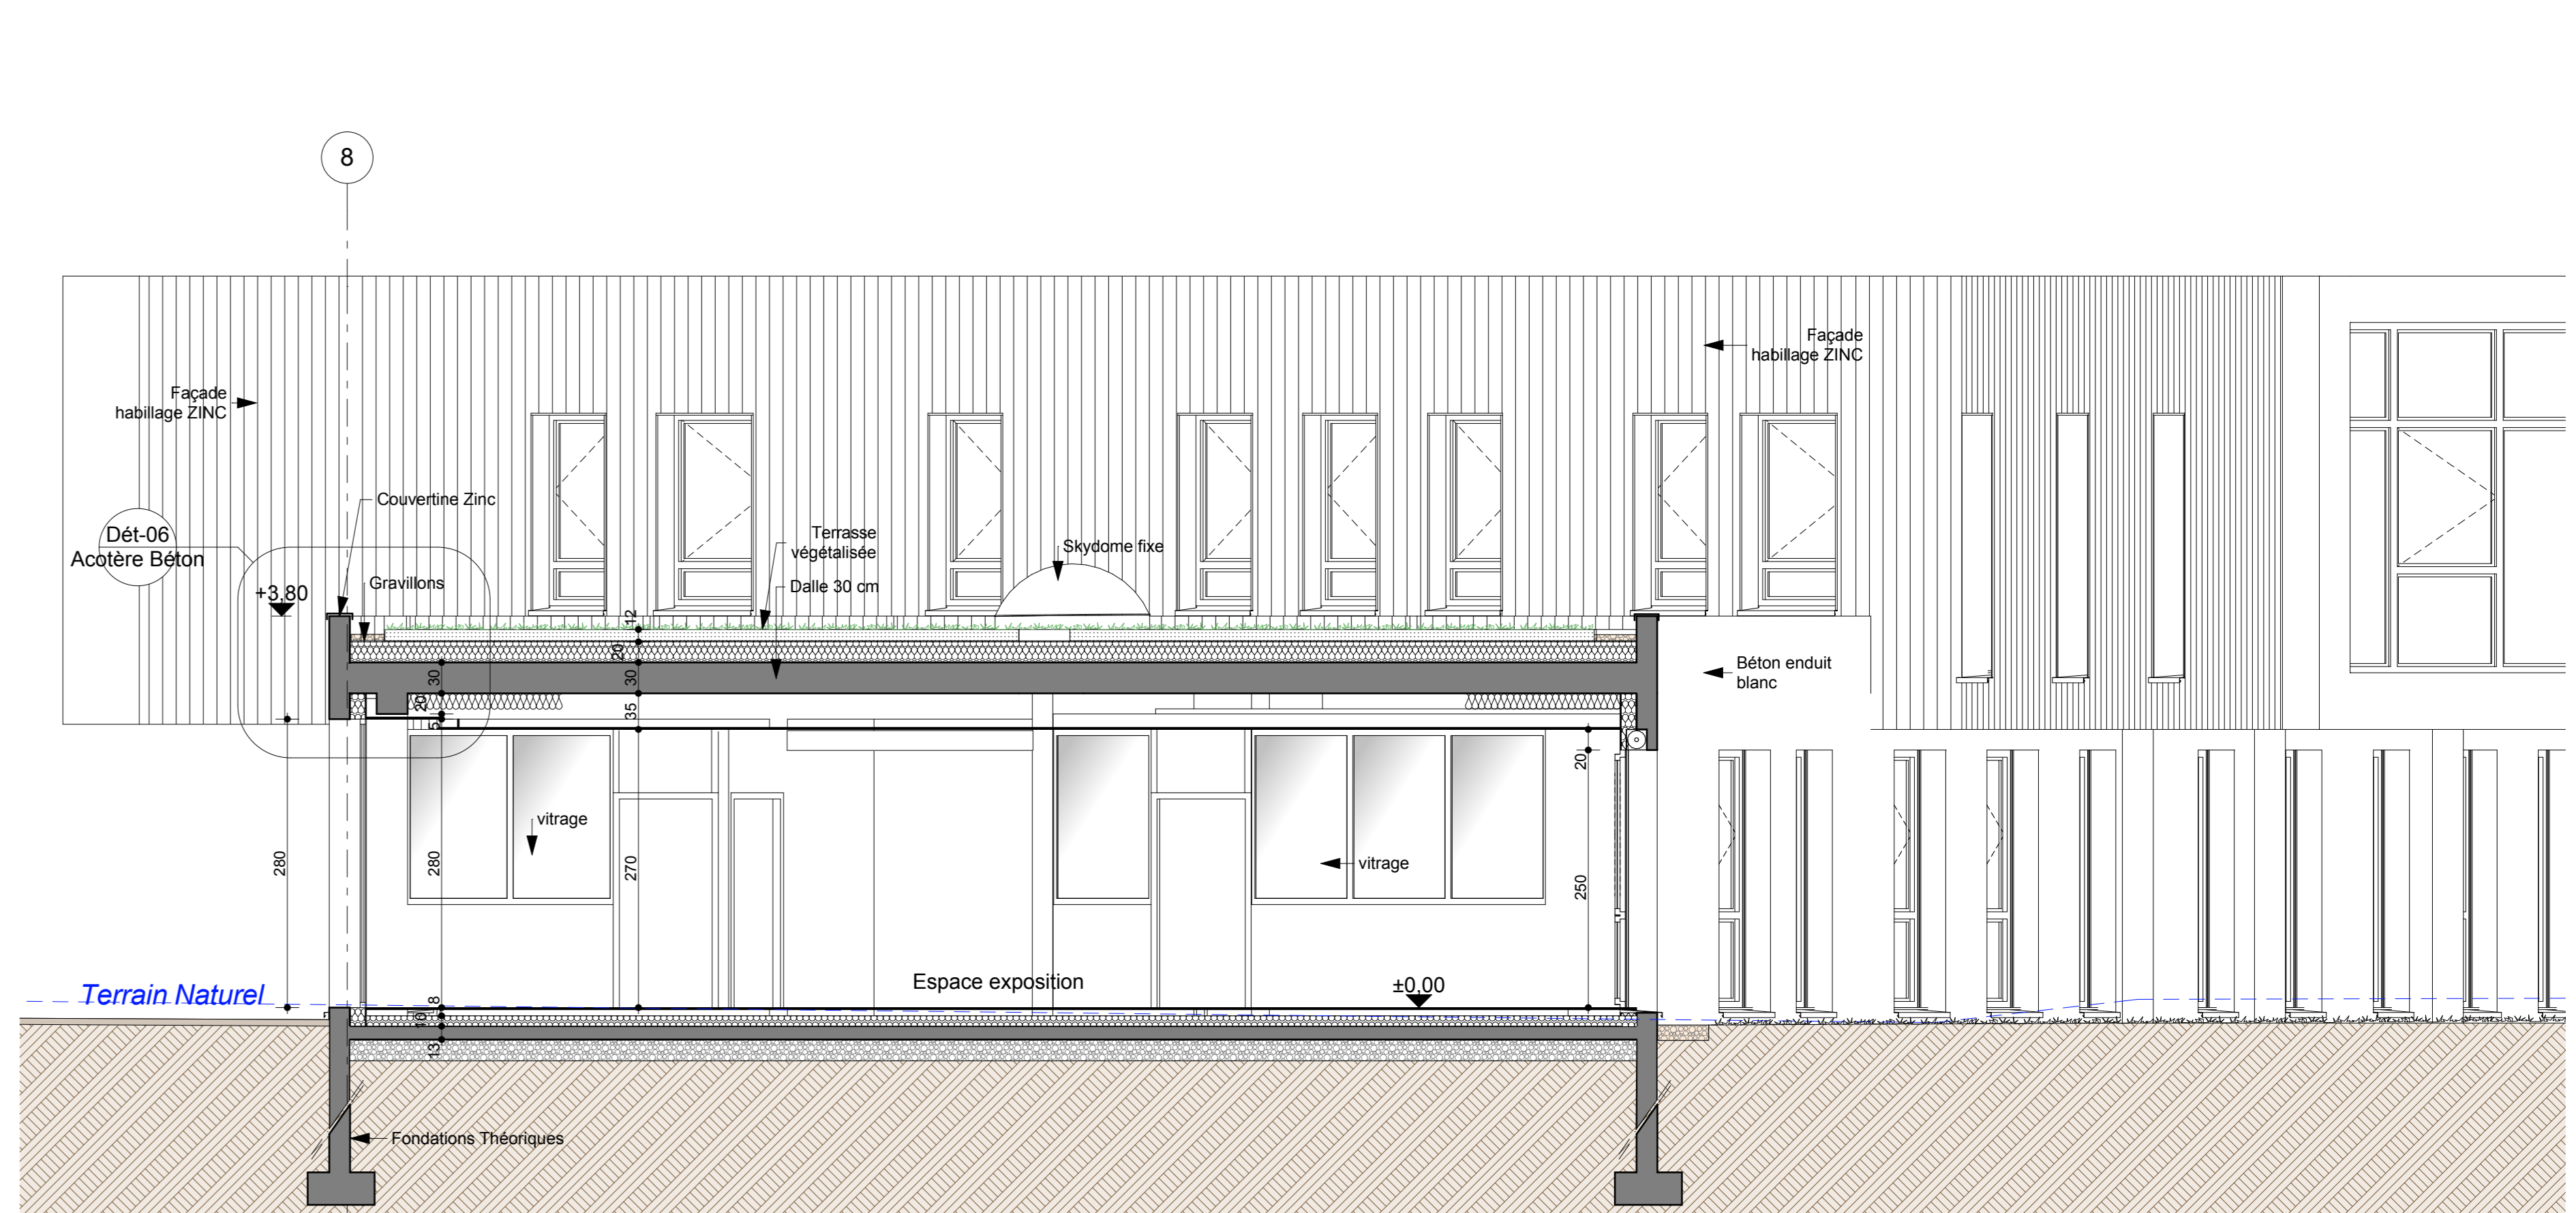

COUPE A3

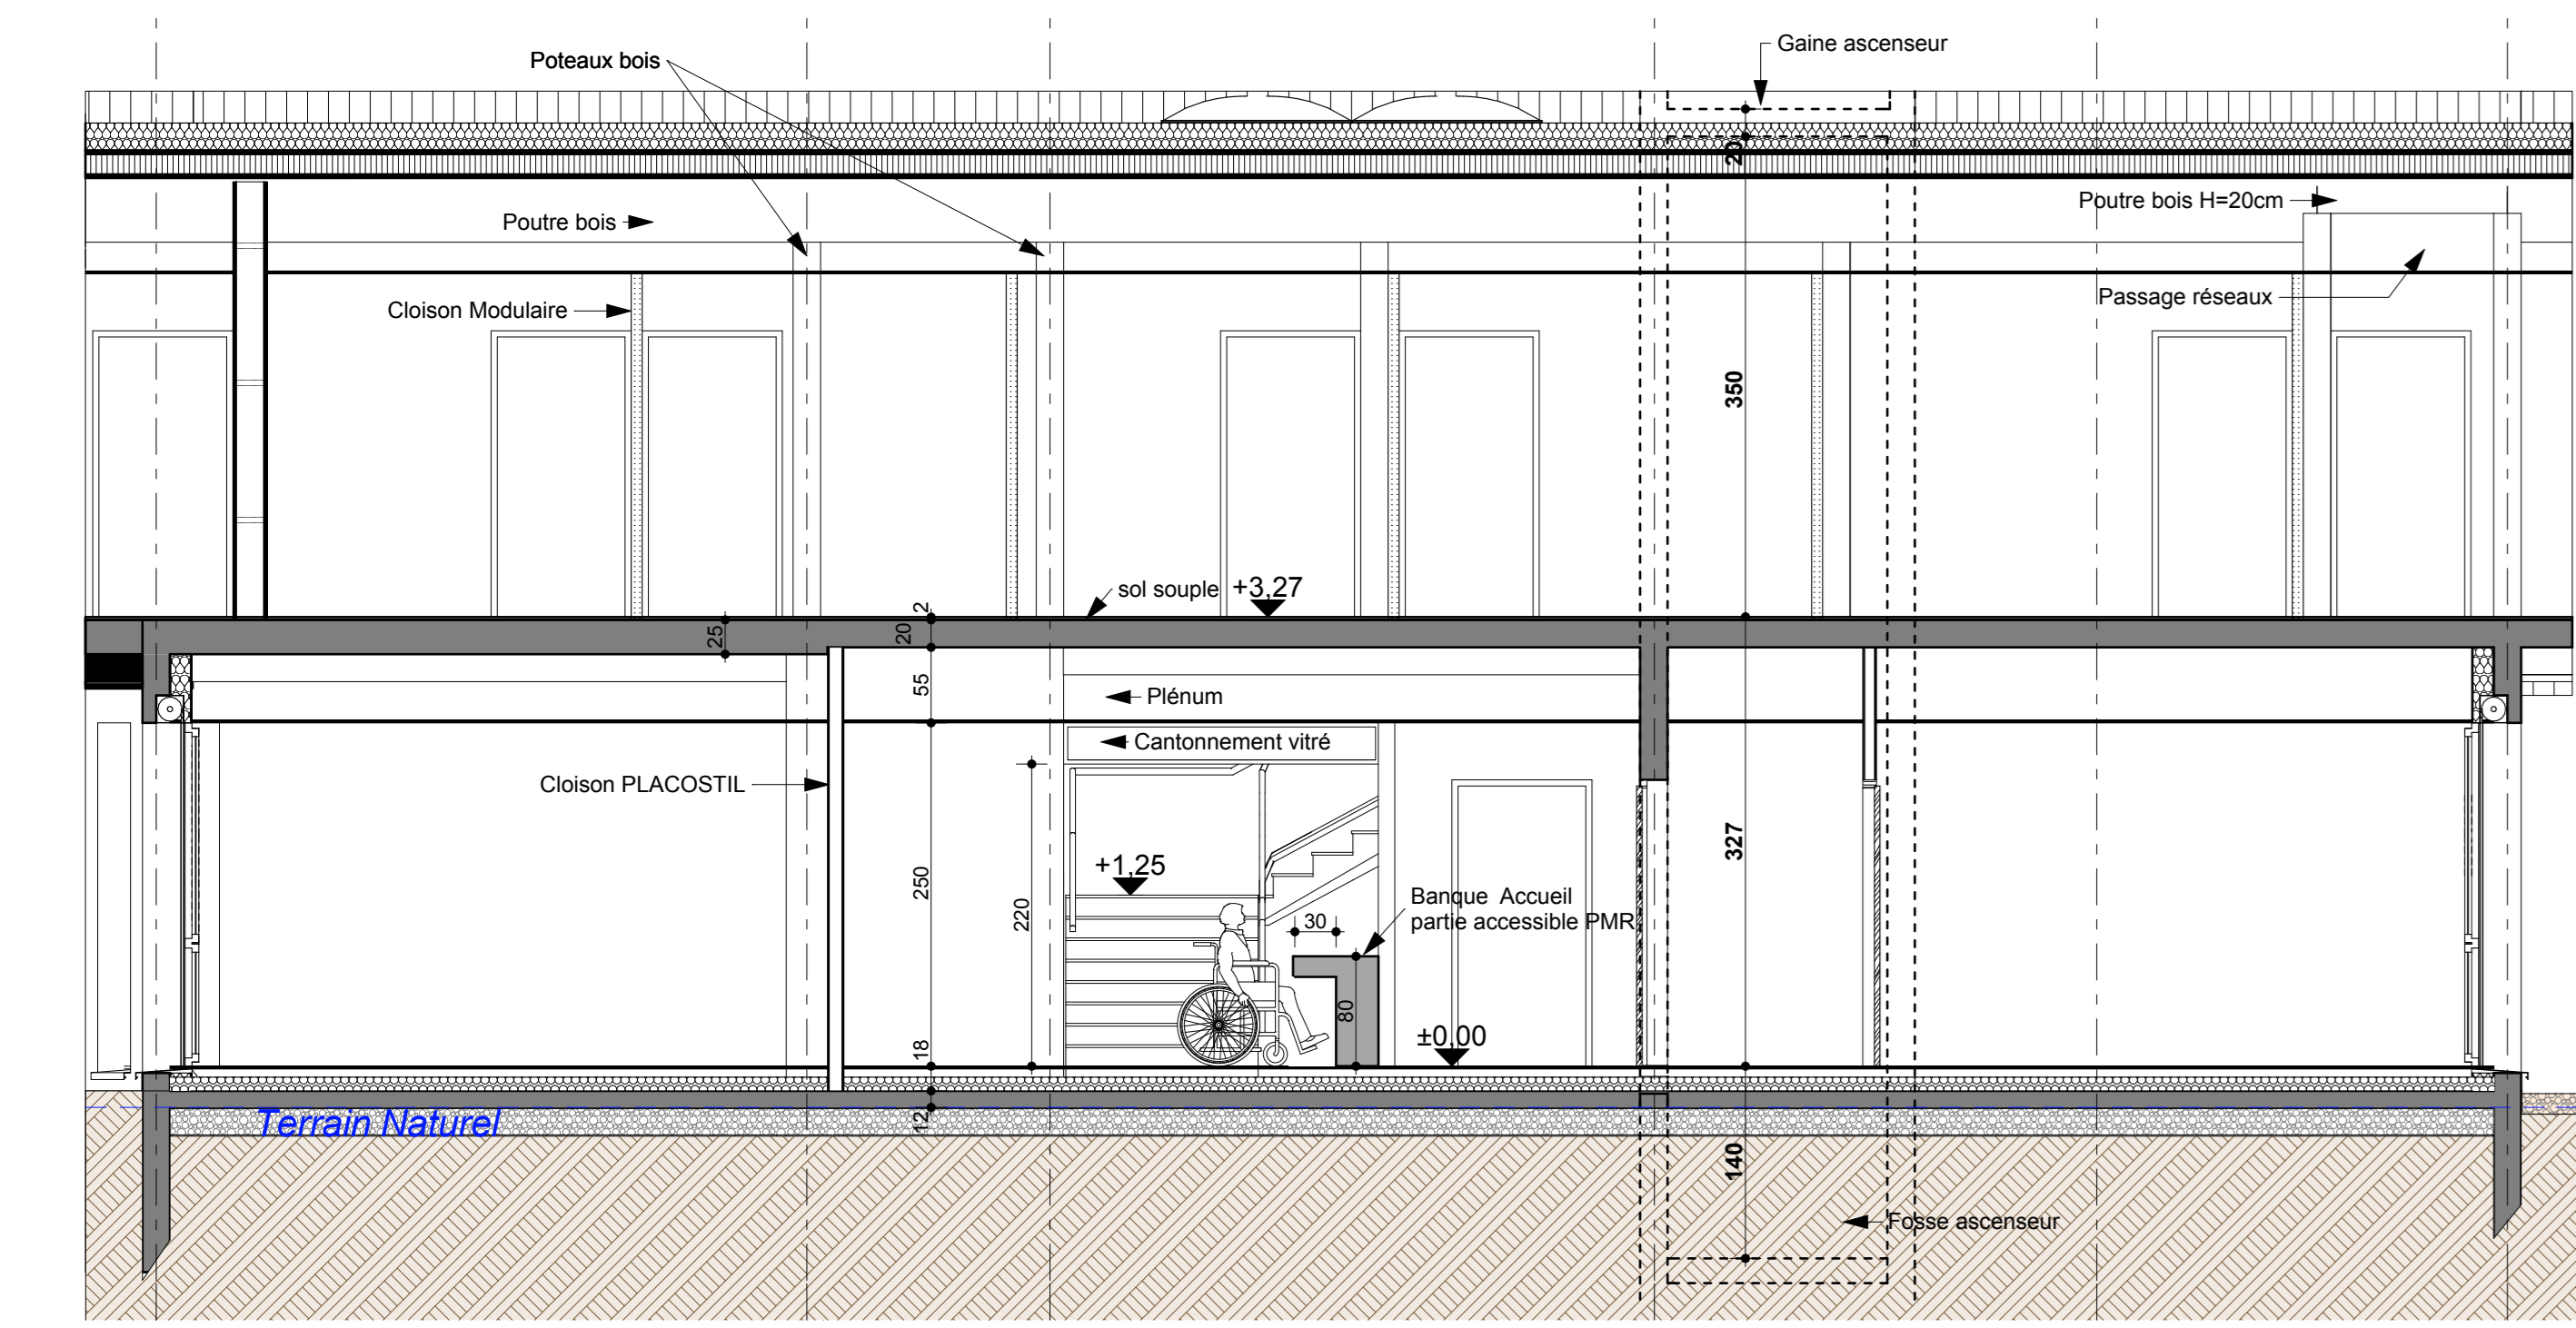

COUPE A5

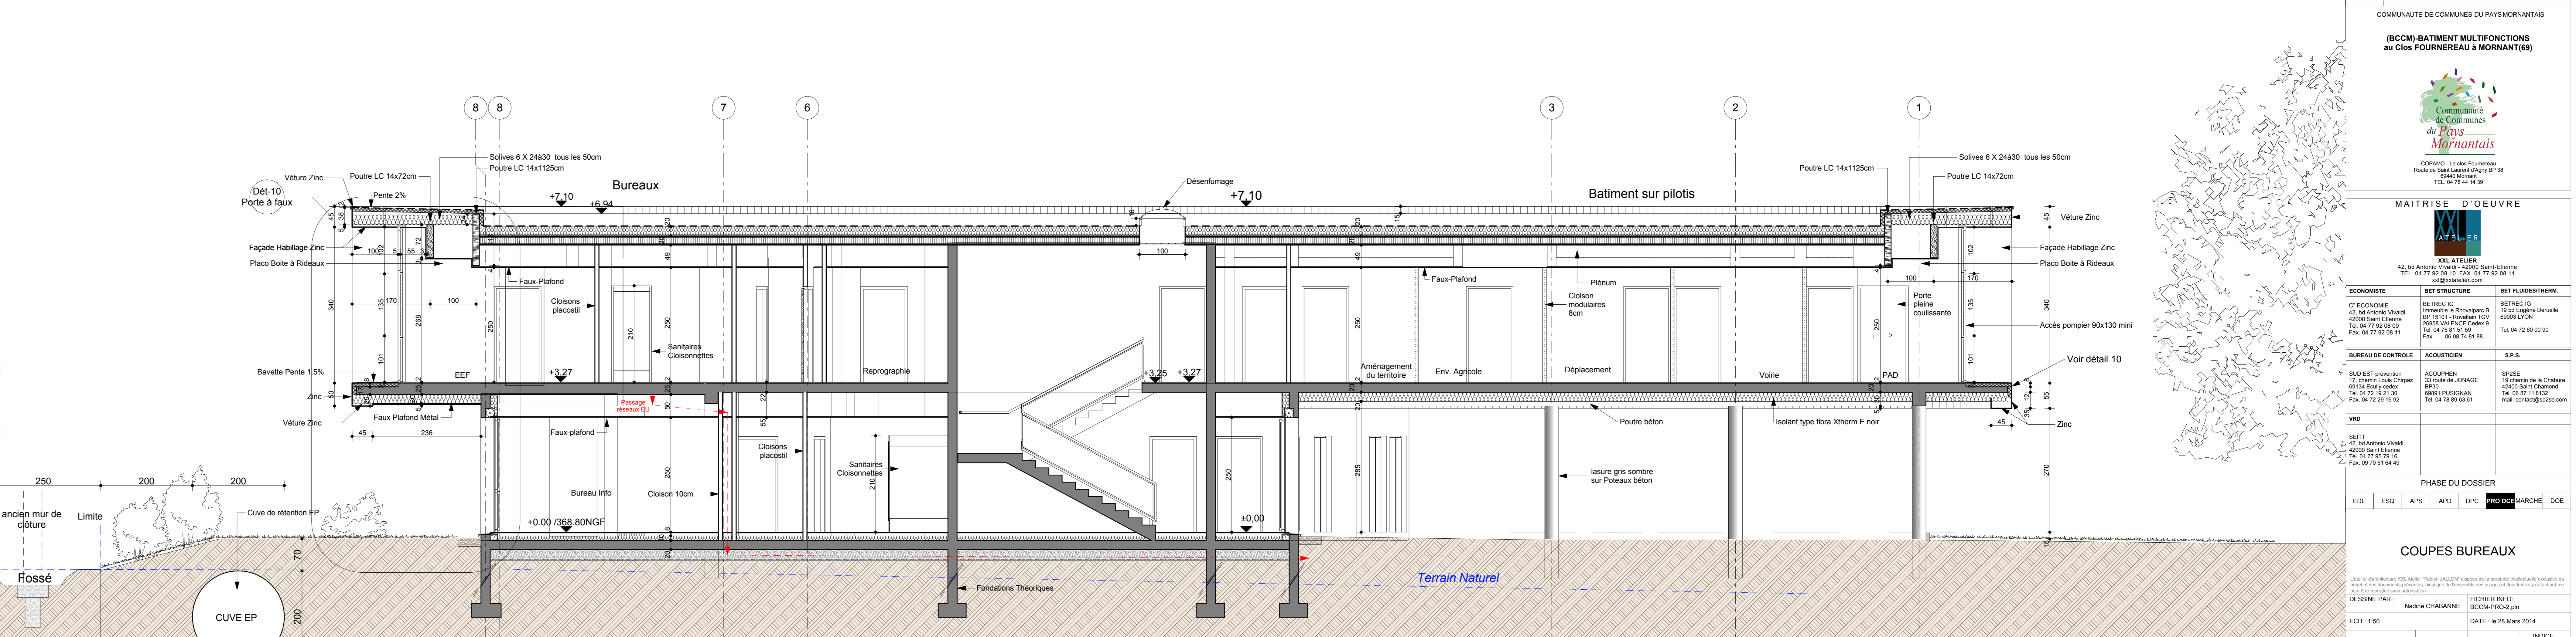

COUPE A1

C	B	A
INDICE MODIFICATIONS		
MAITRISE D'OEUVRE		
ECONOMISTE	BET STRUCTURE	BET FLUIDES/THERM.
PHASE DU DOSSIER		
ESQ	APS	APD
BCCM 50 30		