




COUPE B 1

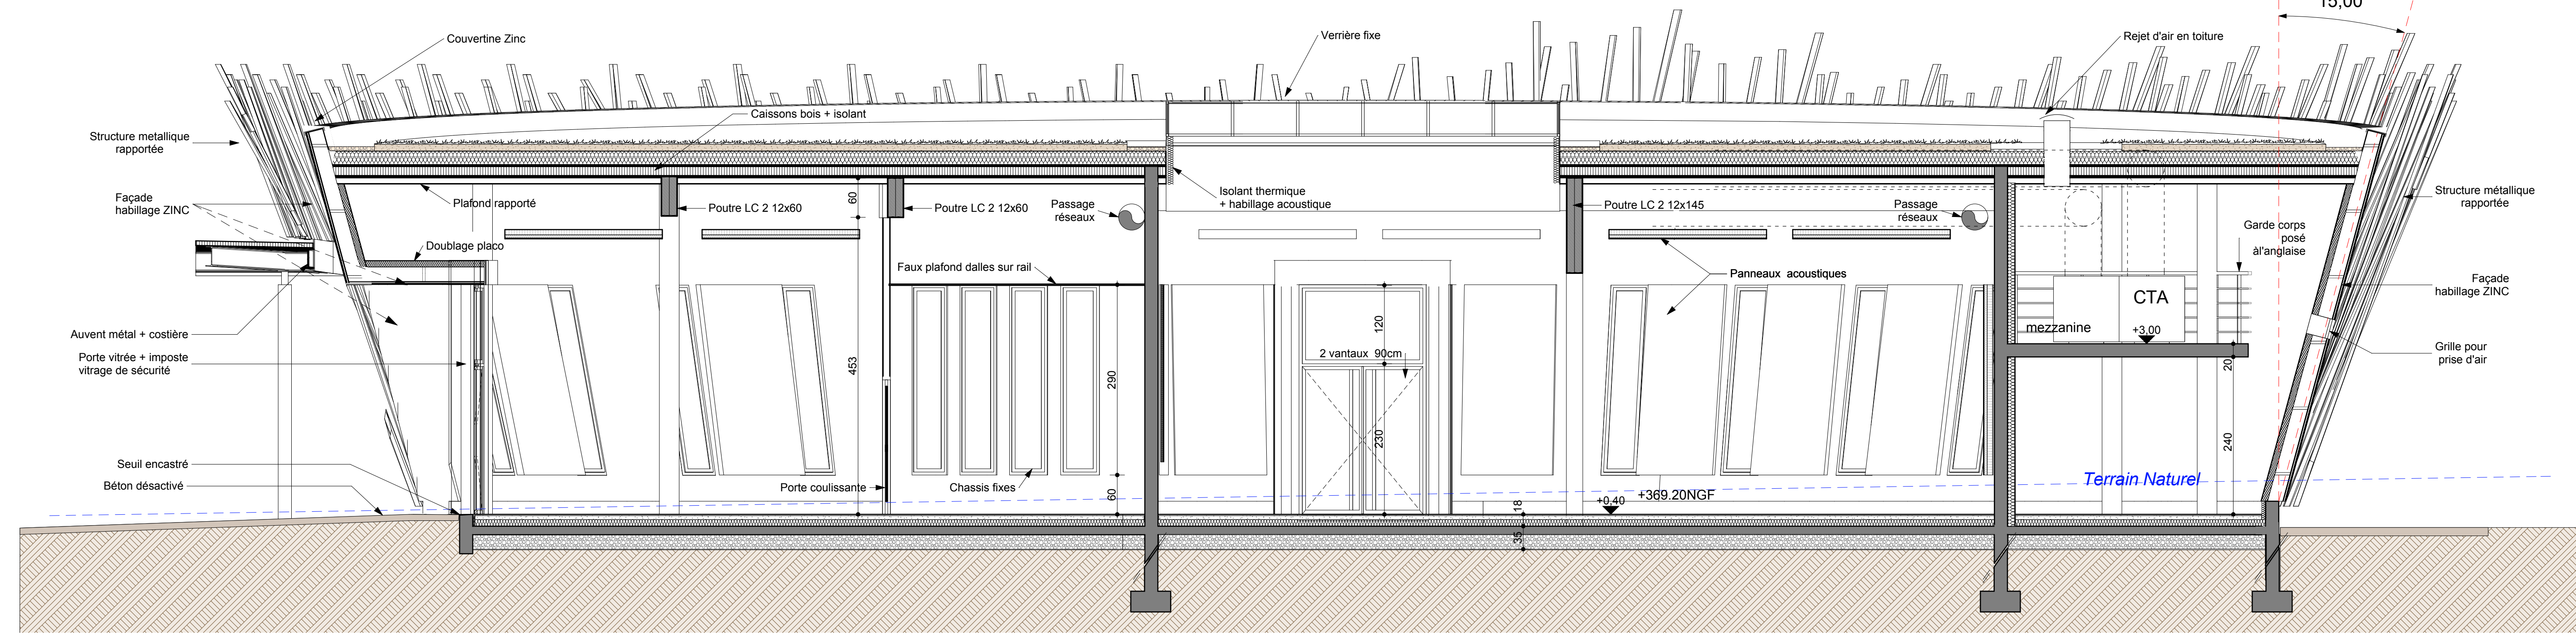

COUPE B 3

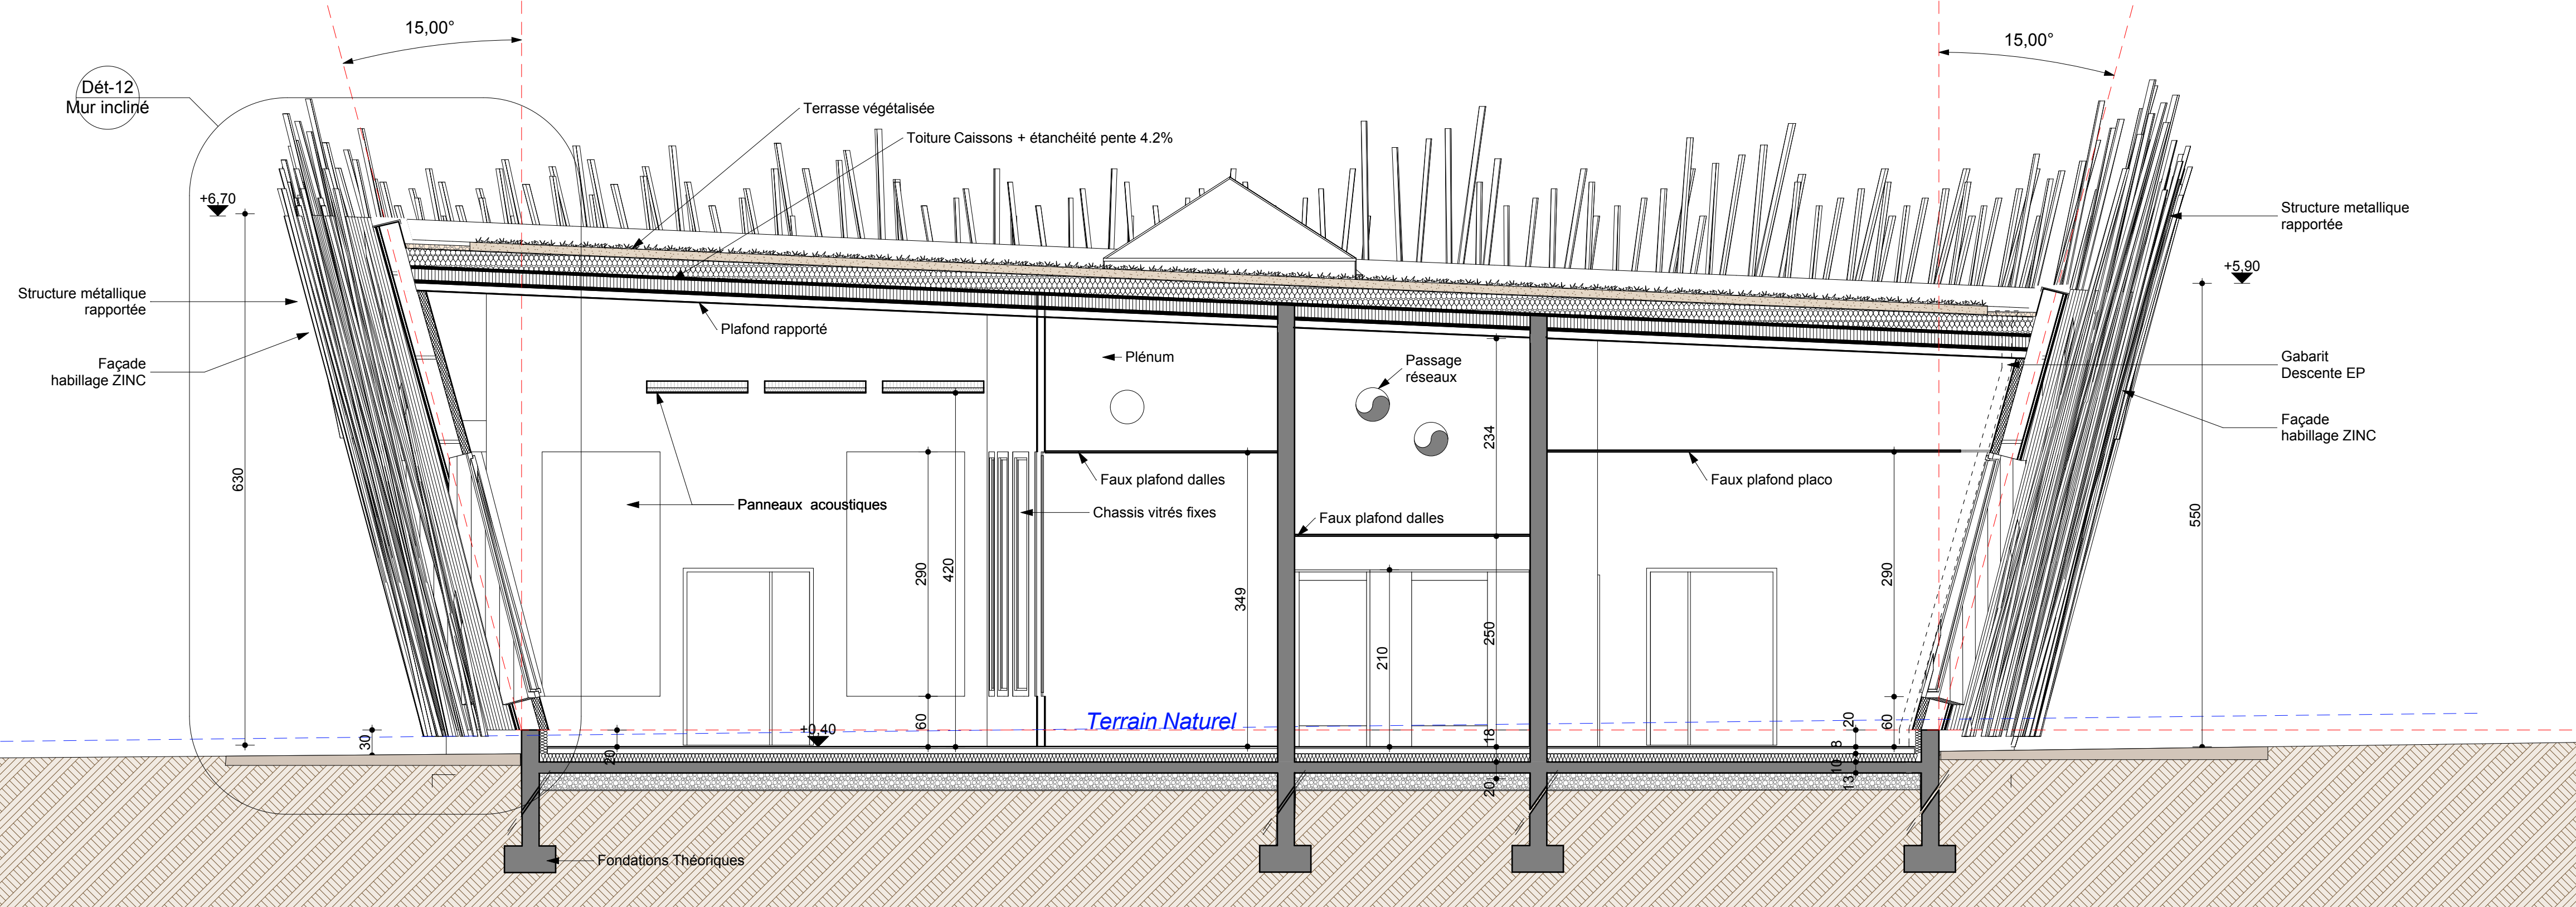

COUPE B 2

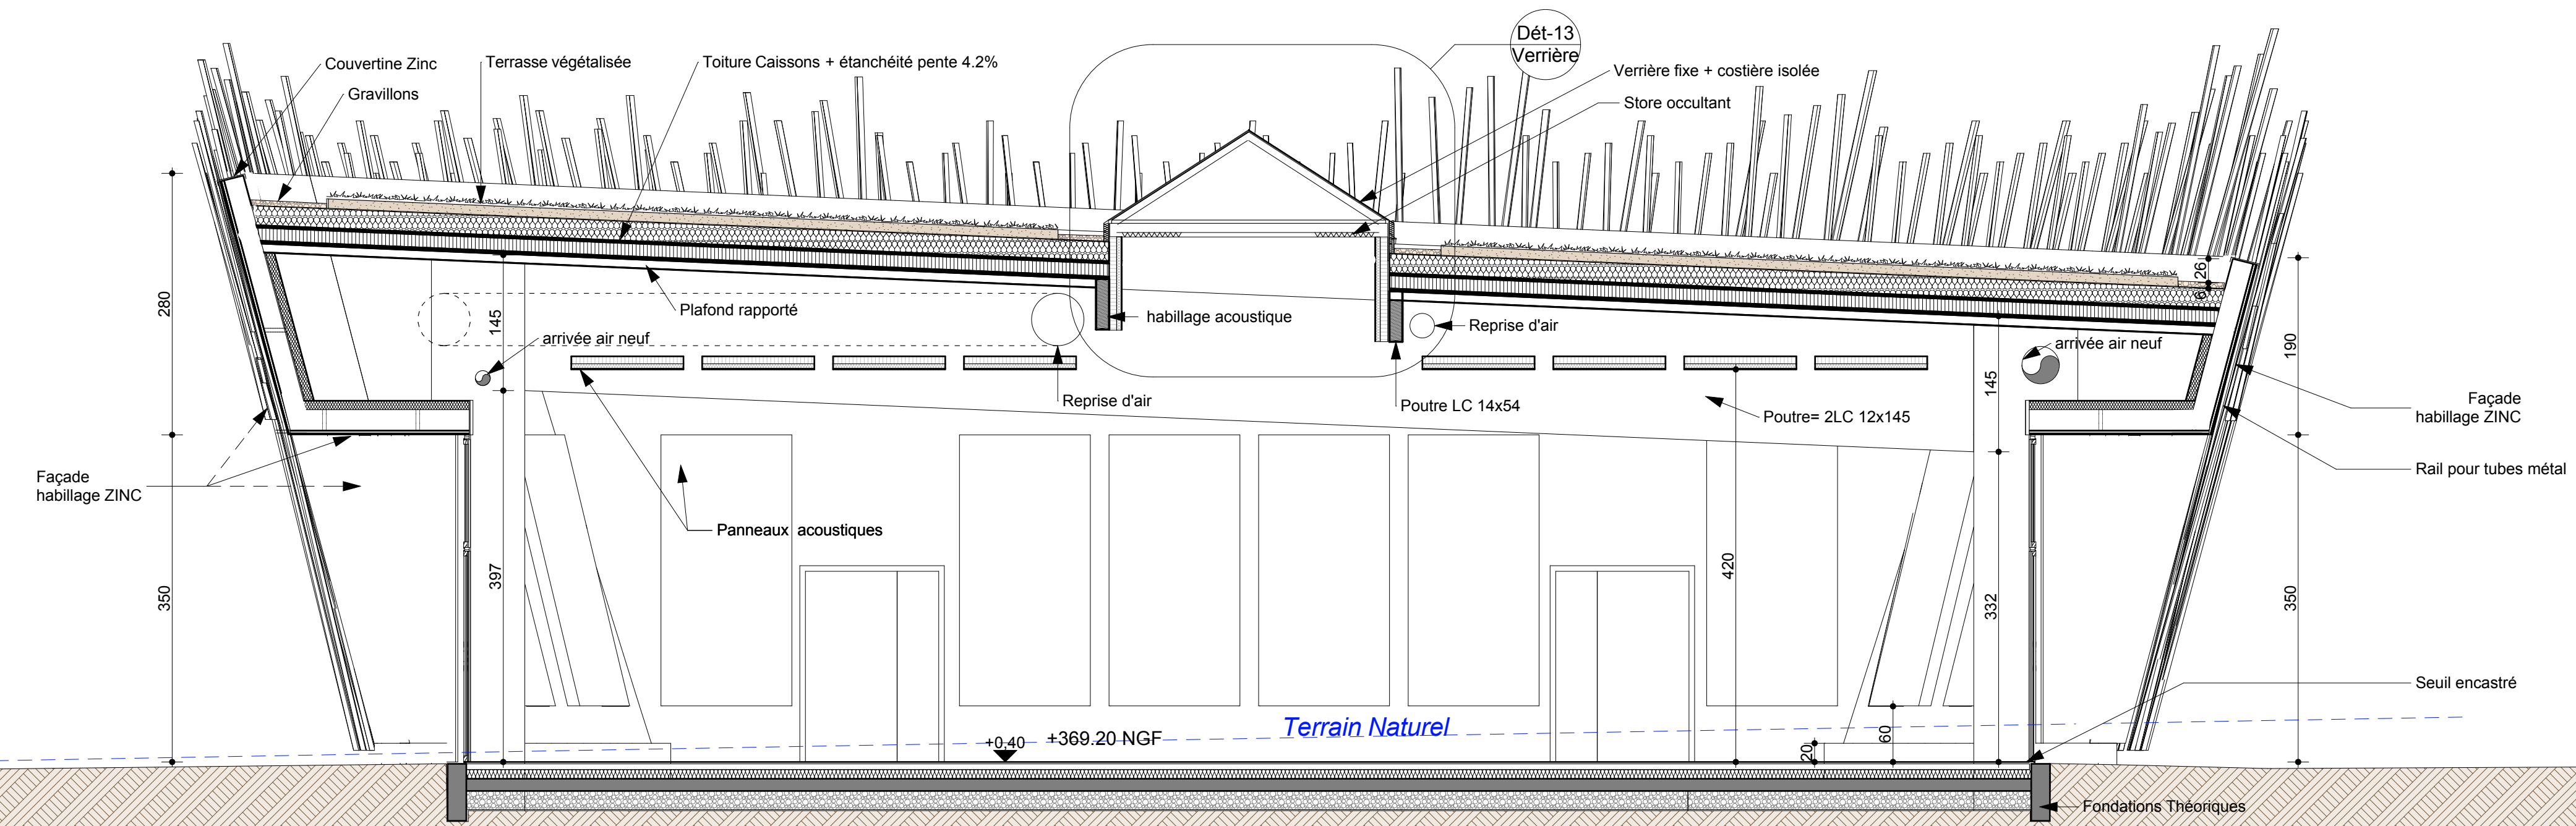

COUPE B 4

C		
B		
A		
INDICE MODIFICATIONS		
COMMUNAUTÉ DE COMMUNES DU PAYS-MORNANTAIS		
(BCCM)-BÂTIMENT MULTIFONCTIONS au Clos FOURNEREAU à MORNANT(69)		
 COPRÉSIDENTS : La Chaux Fournerau Rue de Saint Laurent d'Agny BP 38 69610 MORNANT TEL. 04 78 41 14 30		
MAÎTRISE D'ŒUVRE		
 42, rue Antoine Vitez - 42000 Saint-Etienne TEL. 04 77 92 08 10 FAX. 04 77 92 08 11 m.a.t.e.r.com		
ECONOMISTE	BET STRUCTURE	BET FLUIDES/THERM.
C'ÉCONOMIE 42, rue Antoine Vitez 42000 Saint-Etienne Tel. 04 77 92 08 10 Fax. 04 77 92 08 11	RETREG ID Horsale de Rhodézienne D BP 15101 - Rhodézienne TOV 0955 VALDRE Cedex 9 Tel. 04 78 81 81 89 Fax. 06 68 78 81 88	BETREG ID 19 rue Eugène Chevrel 69003 LYON Tel. 04 72 80 00 00 Fax. 04 72 80 00 00
BUREAU DE CONTRÔLE	ACOUSTICIEN	S.P.S.
SUD EST prévention 17, chemin Louis Chappas 69134 Eculy cedex Tel. 04 72 22 21 20 Fax. 04 72 22 16 92	ACQUERIN 33 rue de JONAGE BP 5001 69651 PUISIGNAN Tel. 04 78 89 83 81 Fax. 04 78 89 83 81	SPS2E 19 chemin de la Chabre 42400 Saint-Chartrand Tel. 06 81 11 13 32 mail. comex@sp2e.com
VRD		
SEIT 42, rue Antoine Vitez 42000 Saint-Etienne Tel. 04 77 92 79 79 Fax. 09 79 61 64 49		
PHASE DU DOSSIER		
EDL	ESQ	APS
APD	APR	APR
PRO	DO	MARCHE
DOE		
COUPES SALLE DU CONSEIL		
Le maître d'œuvre M.A.T.E.R. a été désigné en la présente maîtrise d'œuvre de la part de la collectivité concernée, ainsi que de l'ensemble des organes et des instances de la collectivité, et ce pour l'ensemble de la maîtrise d'œuvre.		
DESIGNÉ PAR		FICHER INFO
Nadine CHABANNE		BCCM-PRO-2 plan
ECH: 1/50	DATE: le 28 Mars 2014	INDICE
BCCM	50	31