



COUPE T.C.E.

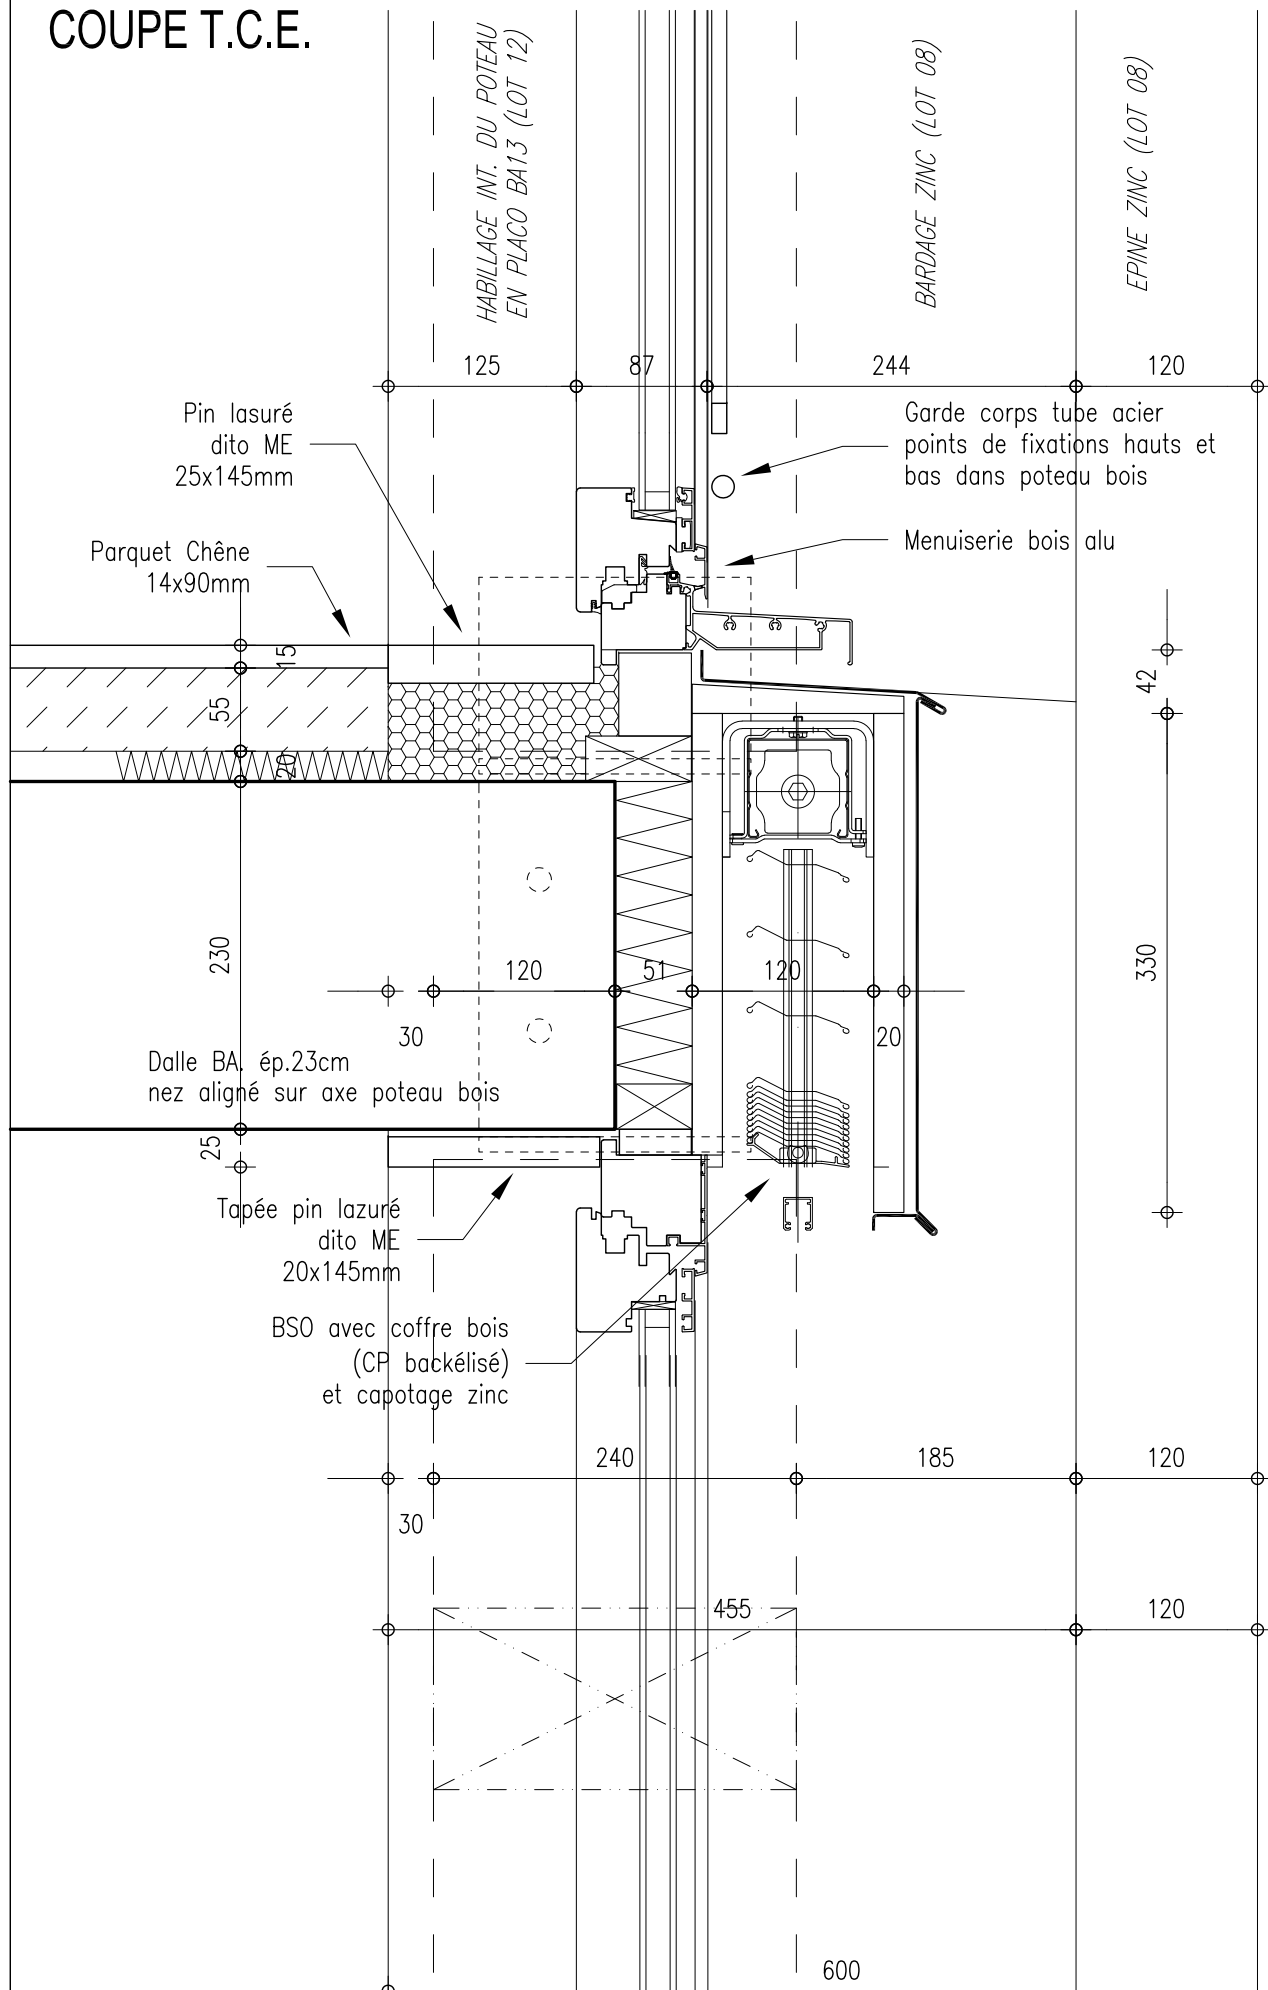

COUPE ASSEMBLAGE STRUCTURE

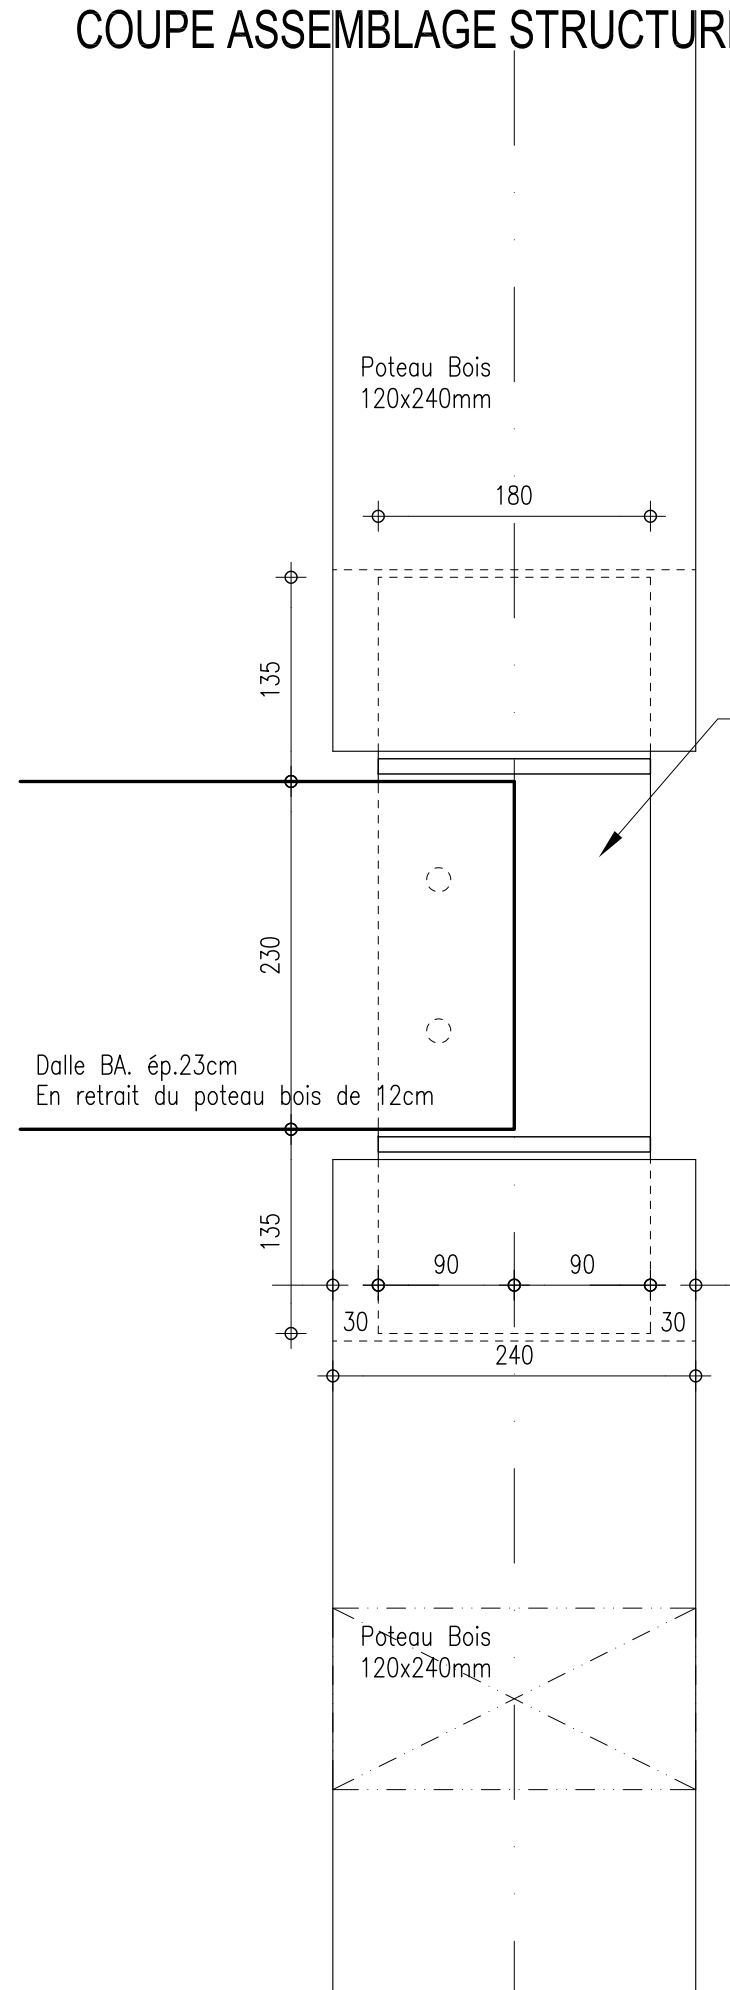

ELEVATION ASSEMBLAGE STRUCTURE

