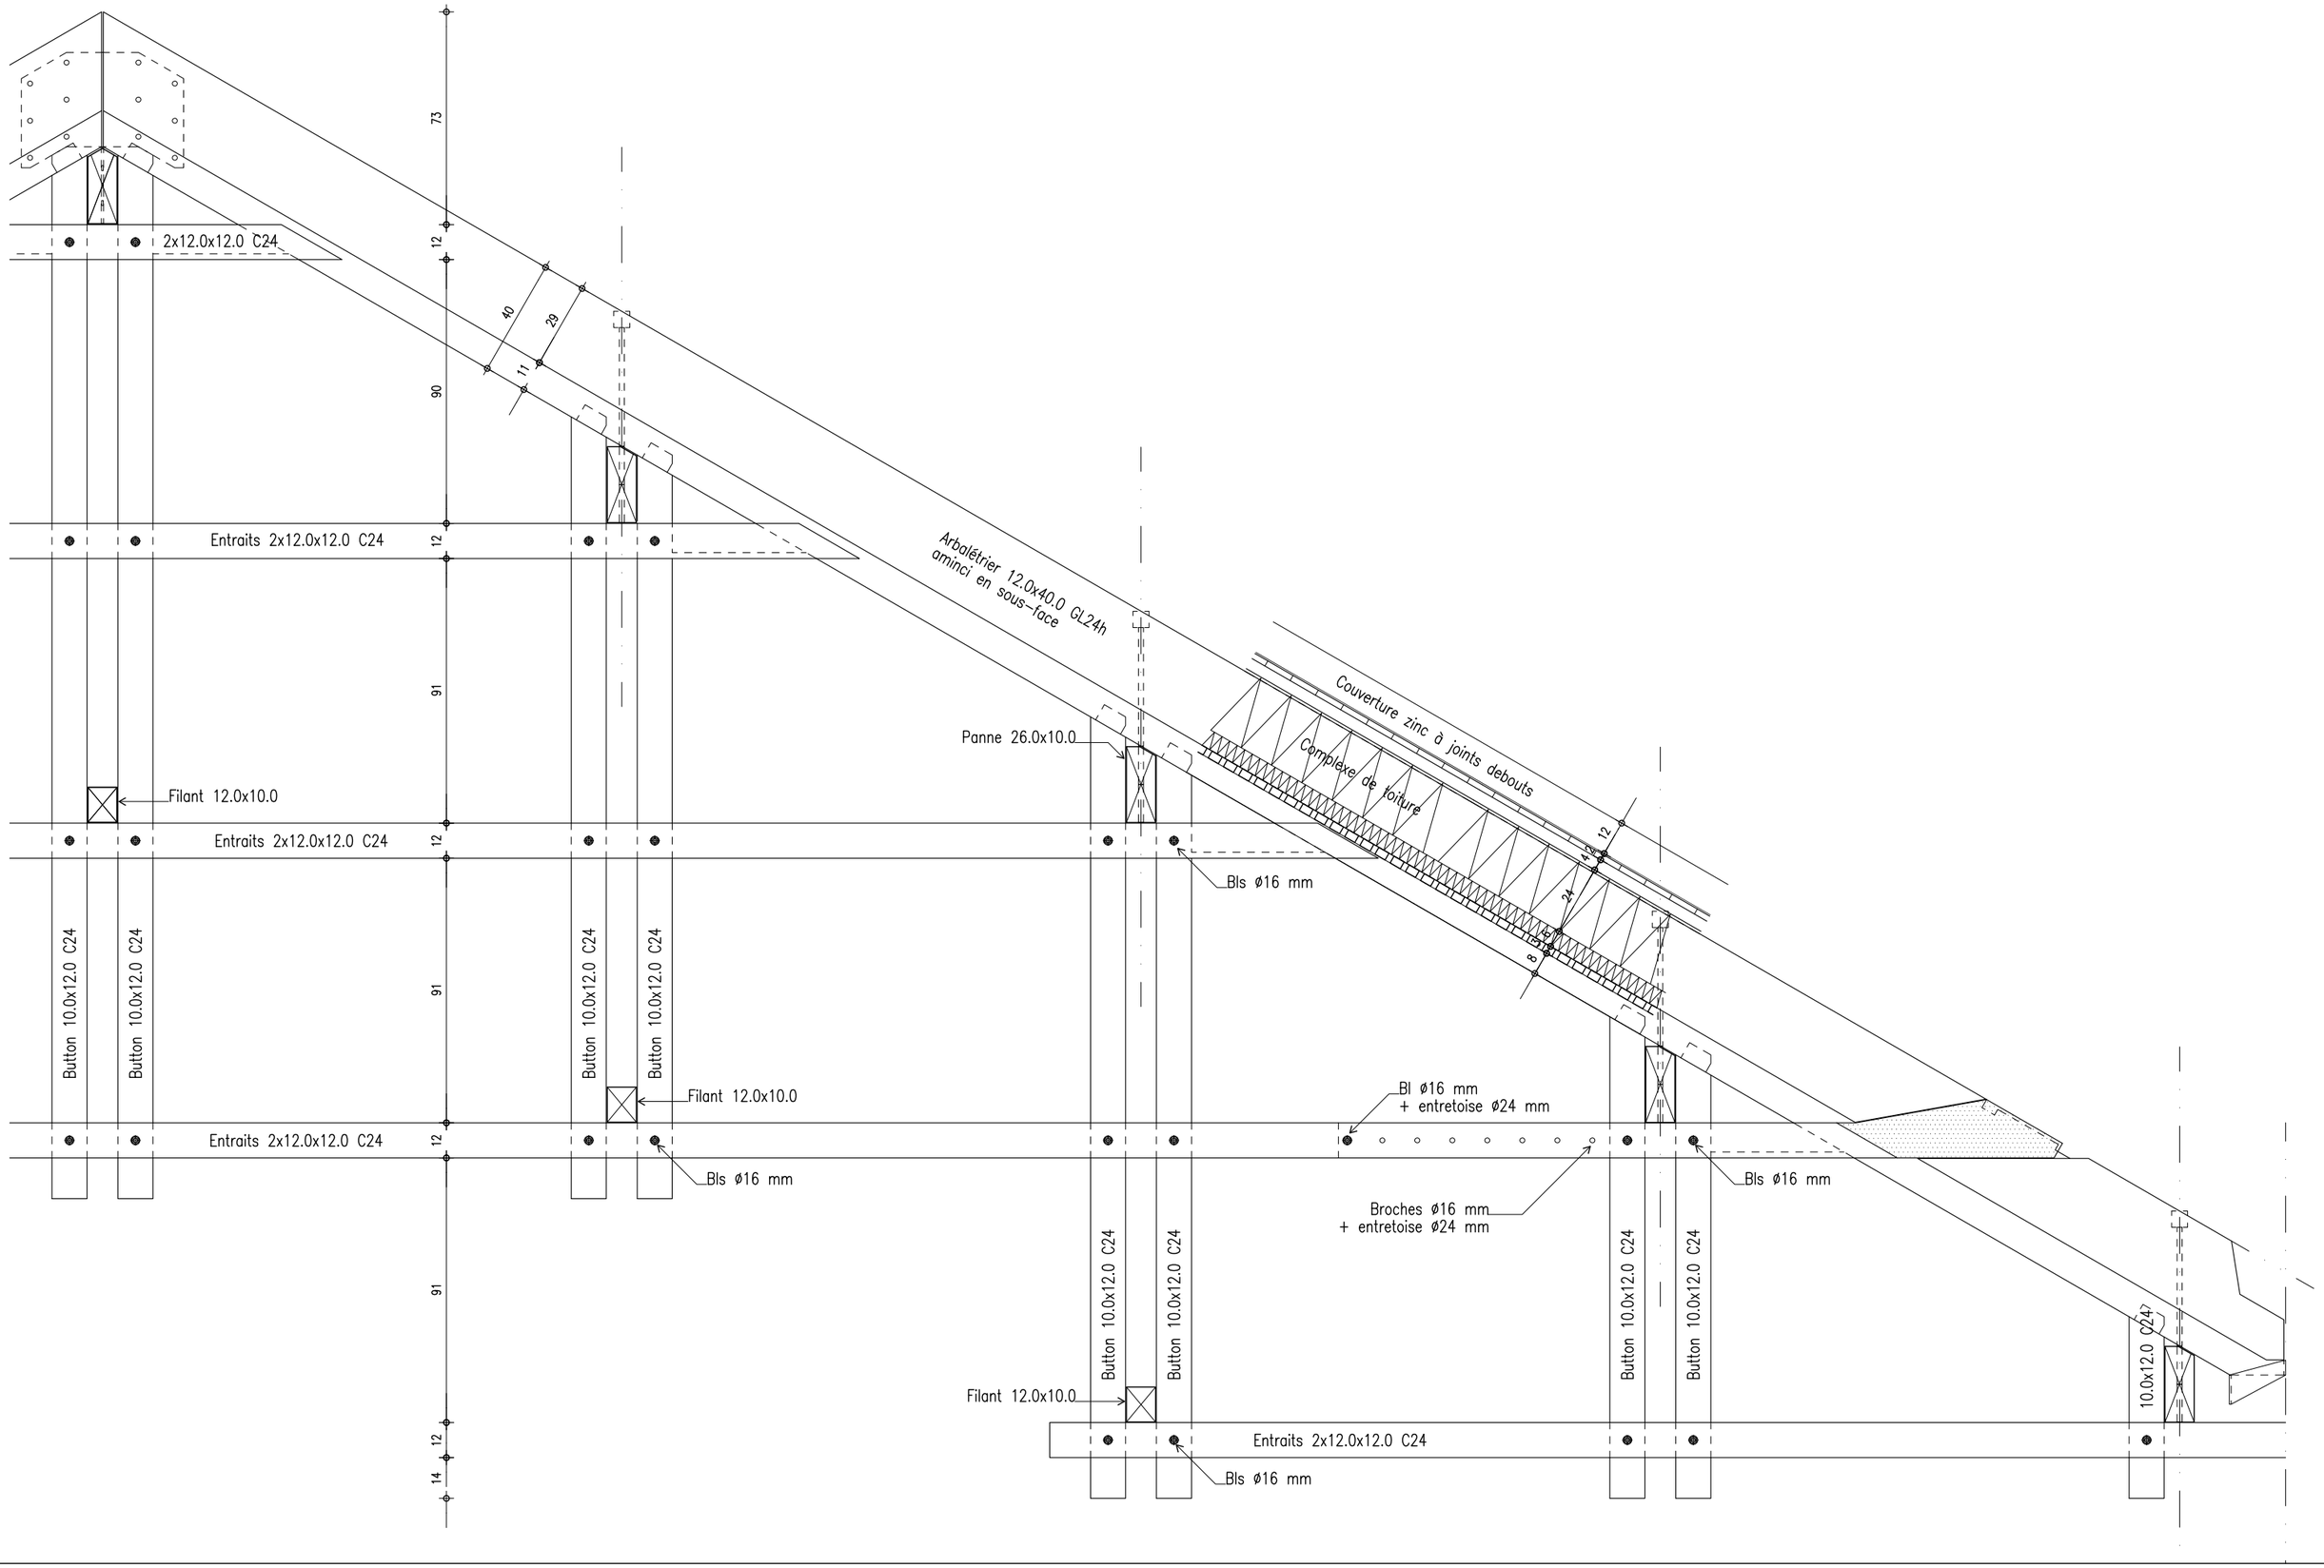MAISON DU COMTE ET SIEGE ADMINISTRATIF DU CIGC, 39 800 POLIGNY - CIGC	PU–05	Détail ferme Hall file 04	Ech:1/20°
MOE: ARCHITECTURES AMIOT–LOMBARD – KLAPISCH–CLAISSE – LE TROISIEME POLE – BET COULINGE – BET BELLUCCI	CHANTIER	Indice :	11 Mars 2021