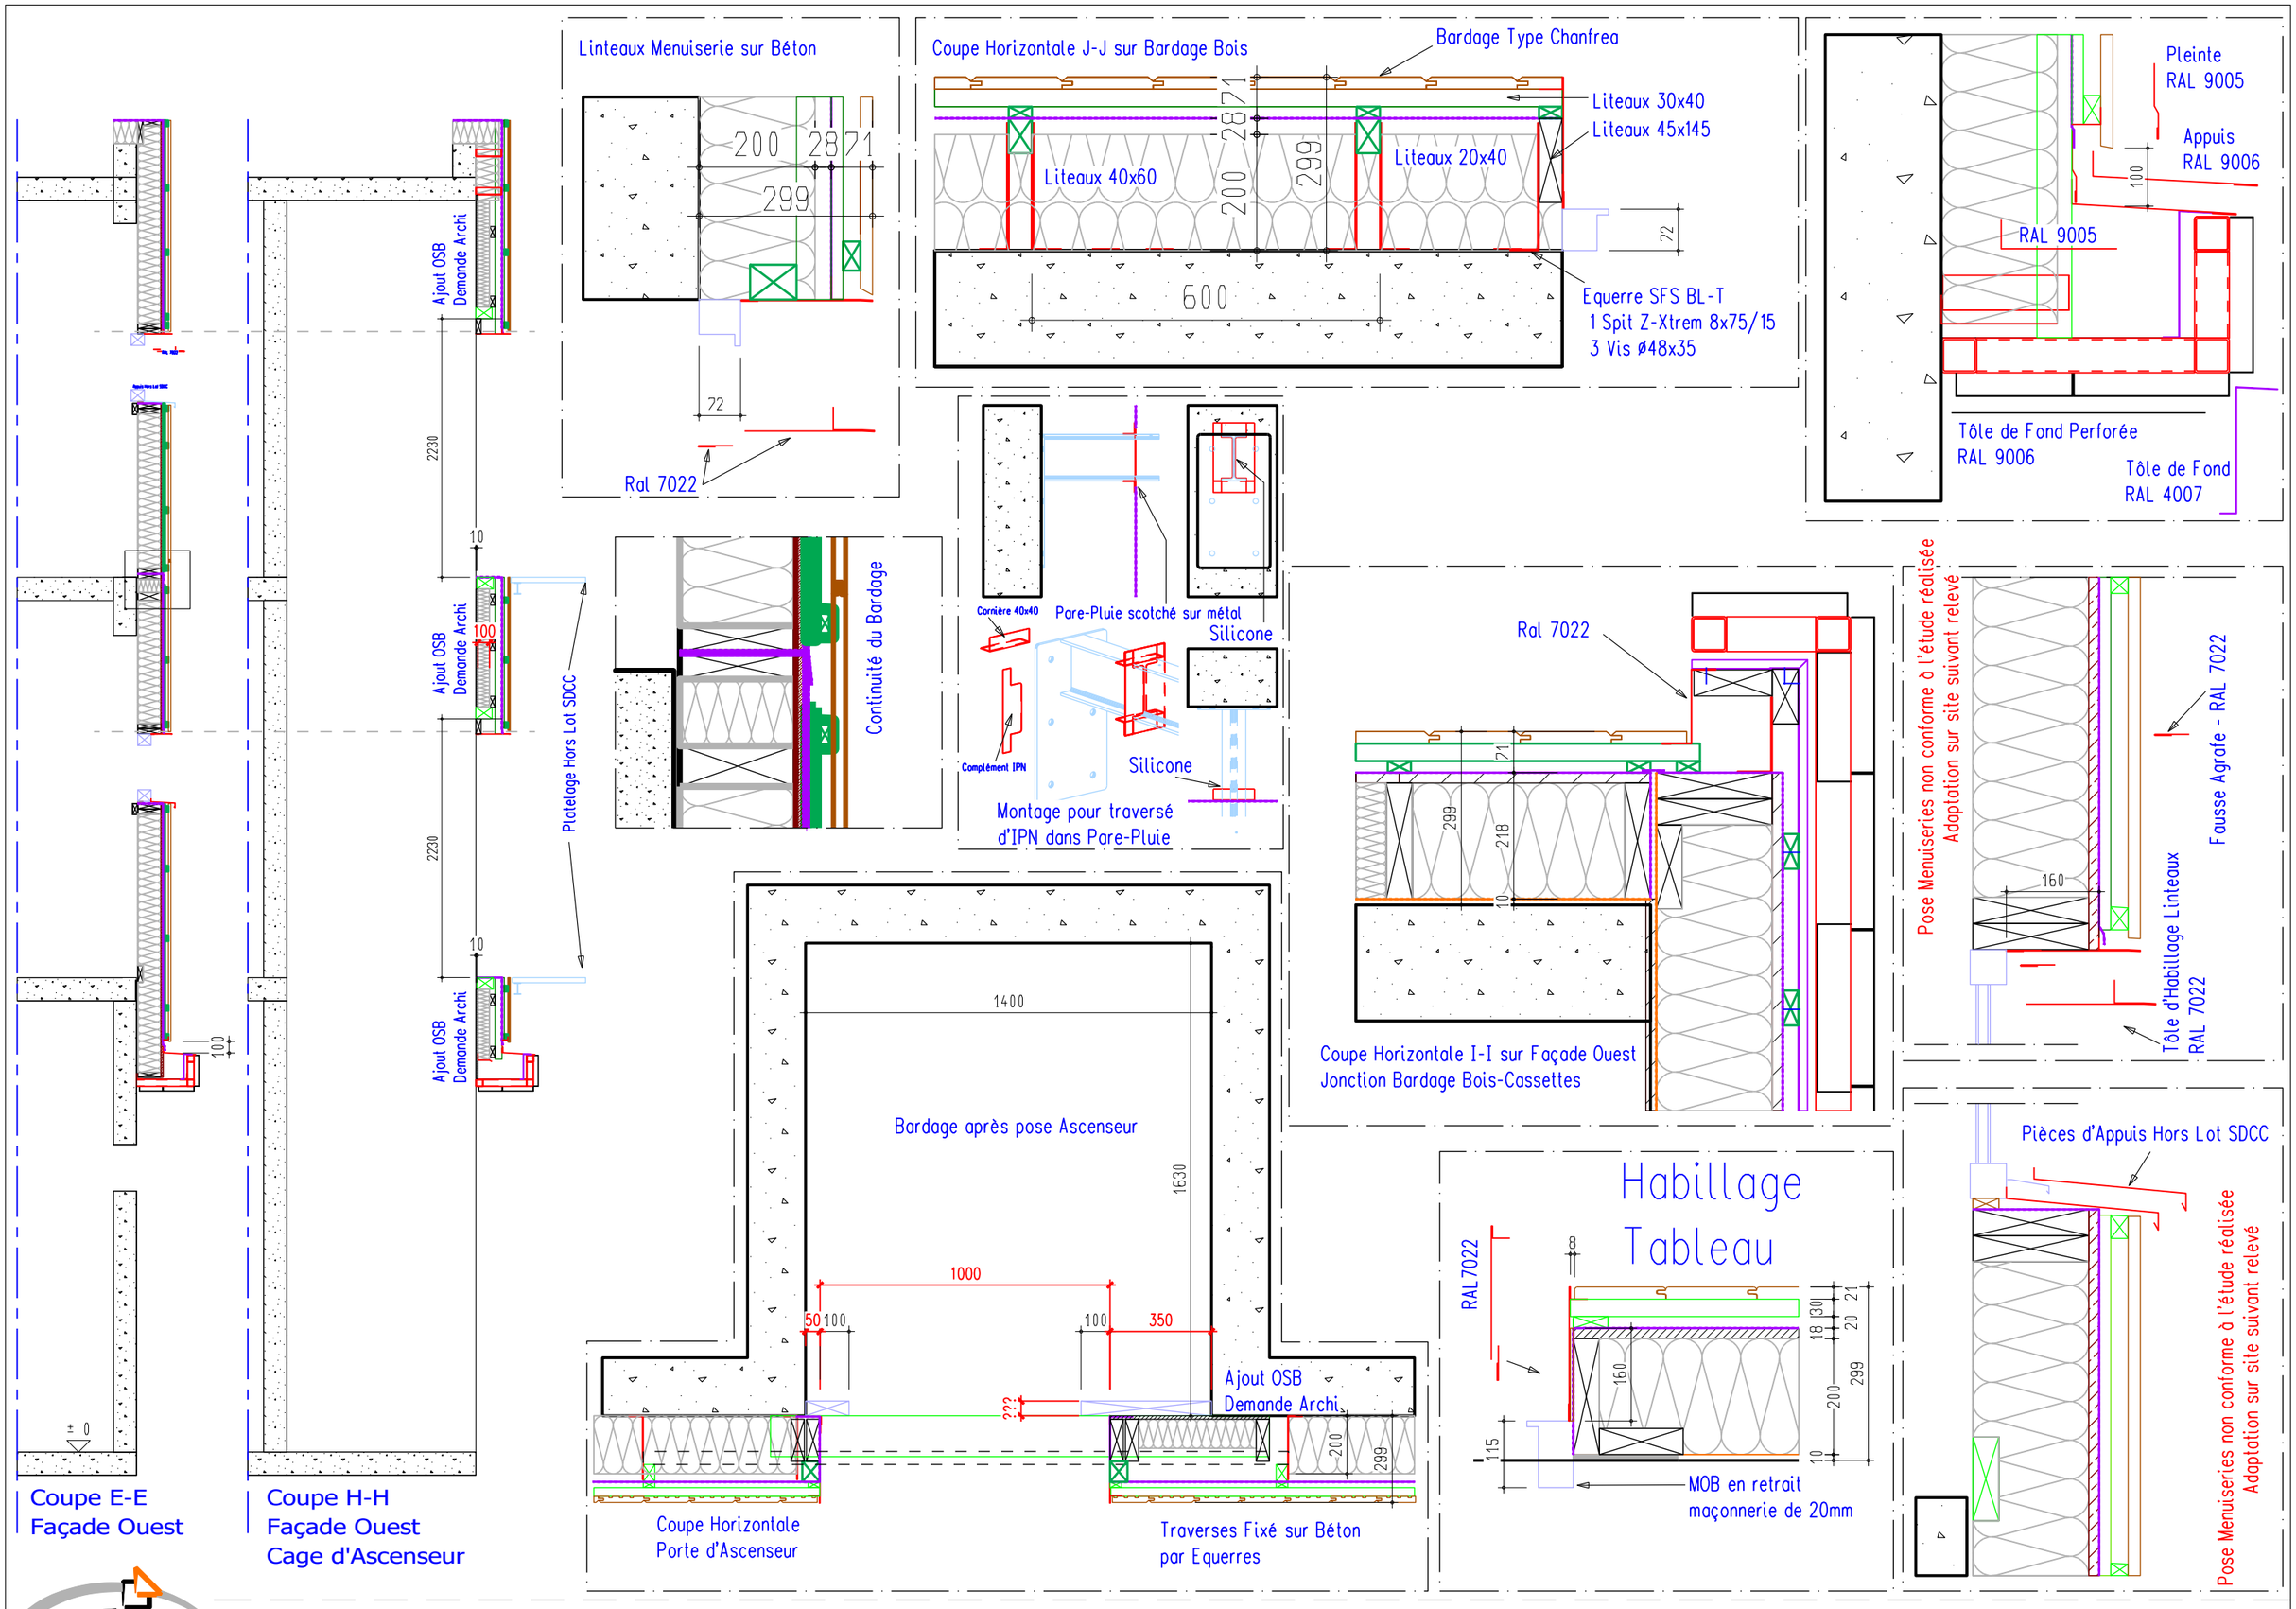

sdcc

Chantier : A-Team - Coupes & Détails Bardage Bois

Détails EXE