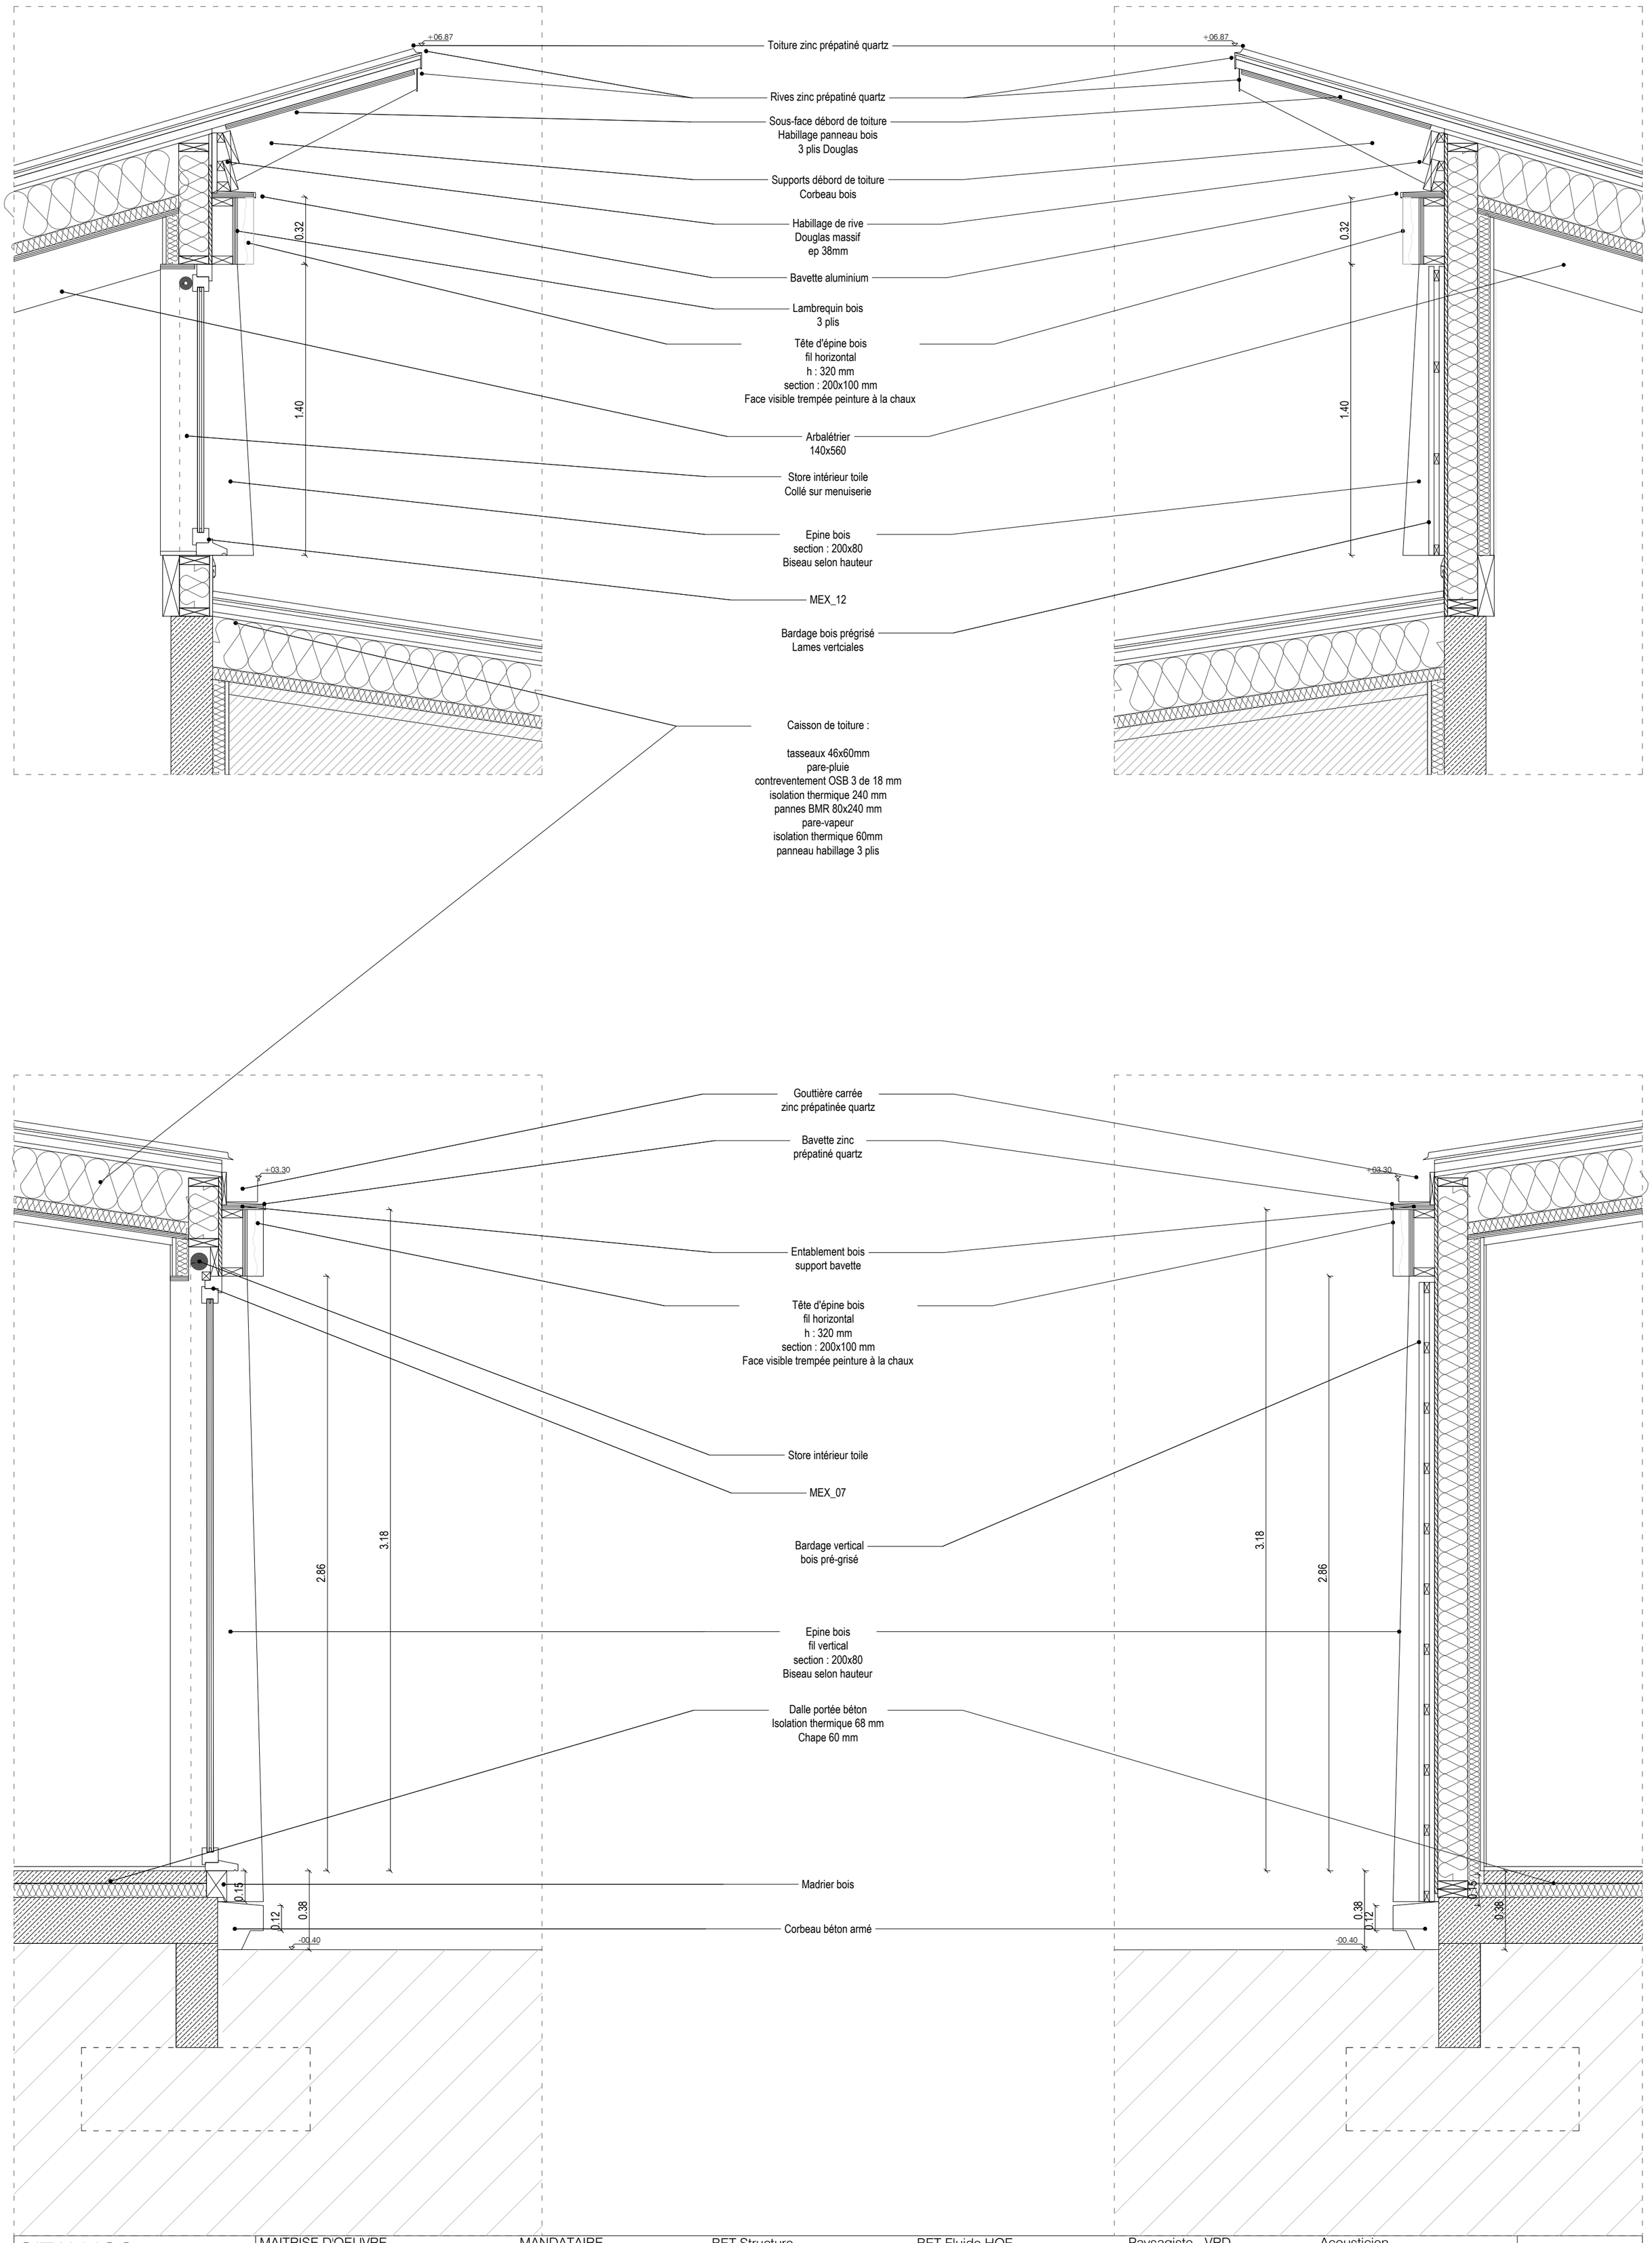

CITALLIOS Centre socioculturel Louise Michel et Maison des Jeunes	MAITRISE D'OEUVRE Guillaume Ramillien Architecture SARL Chef de projet / Guillaume Pinton-Delteil 10 Rue de Picardie 74003 Paris 01 43 38 30 37 gramillienarchitecture@gmail.com	MANDATAIRE CRUARD Charpente SAS Chef de projet / André Lefèvre 5 rue des sports 53360 Simplé 02 43 98 10 10 www.cruard-charpente.com	BET Structure ICM Structure Chef de projet / Laurent Pierrat 1 Avenue du Bois l'Abbé 49070 Beaucouzé 02 41 37 58 60 aia.ingenierie.angers@a-i-a.fr	BET Fluide HQE ABIngénierie Chef de projet / Benoit Polleau 21 rue de Hanipet 49124 St Barthélémy d'Anjou 02 41 60 12 13 betfluides@ab-ingenierie.com	Paysagiste - VRD Urbaterra Chef de projet / Jeanne Martin 46 rue Jean Bodin 49 000 Angers 02 52 35 02 15 contact@urbaterra.fr	Acousticien DB Acoustic Chef de projet / Fabrice Jicquiau 20 rue de la Chevalerie 49800 Trelaze 02 41 87 21 26 contact@urbaterra.fr	ENV_Ailes_01&02b 1.20 PRO · Ind 0 · Juil 2018