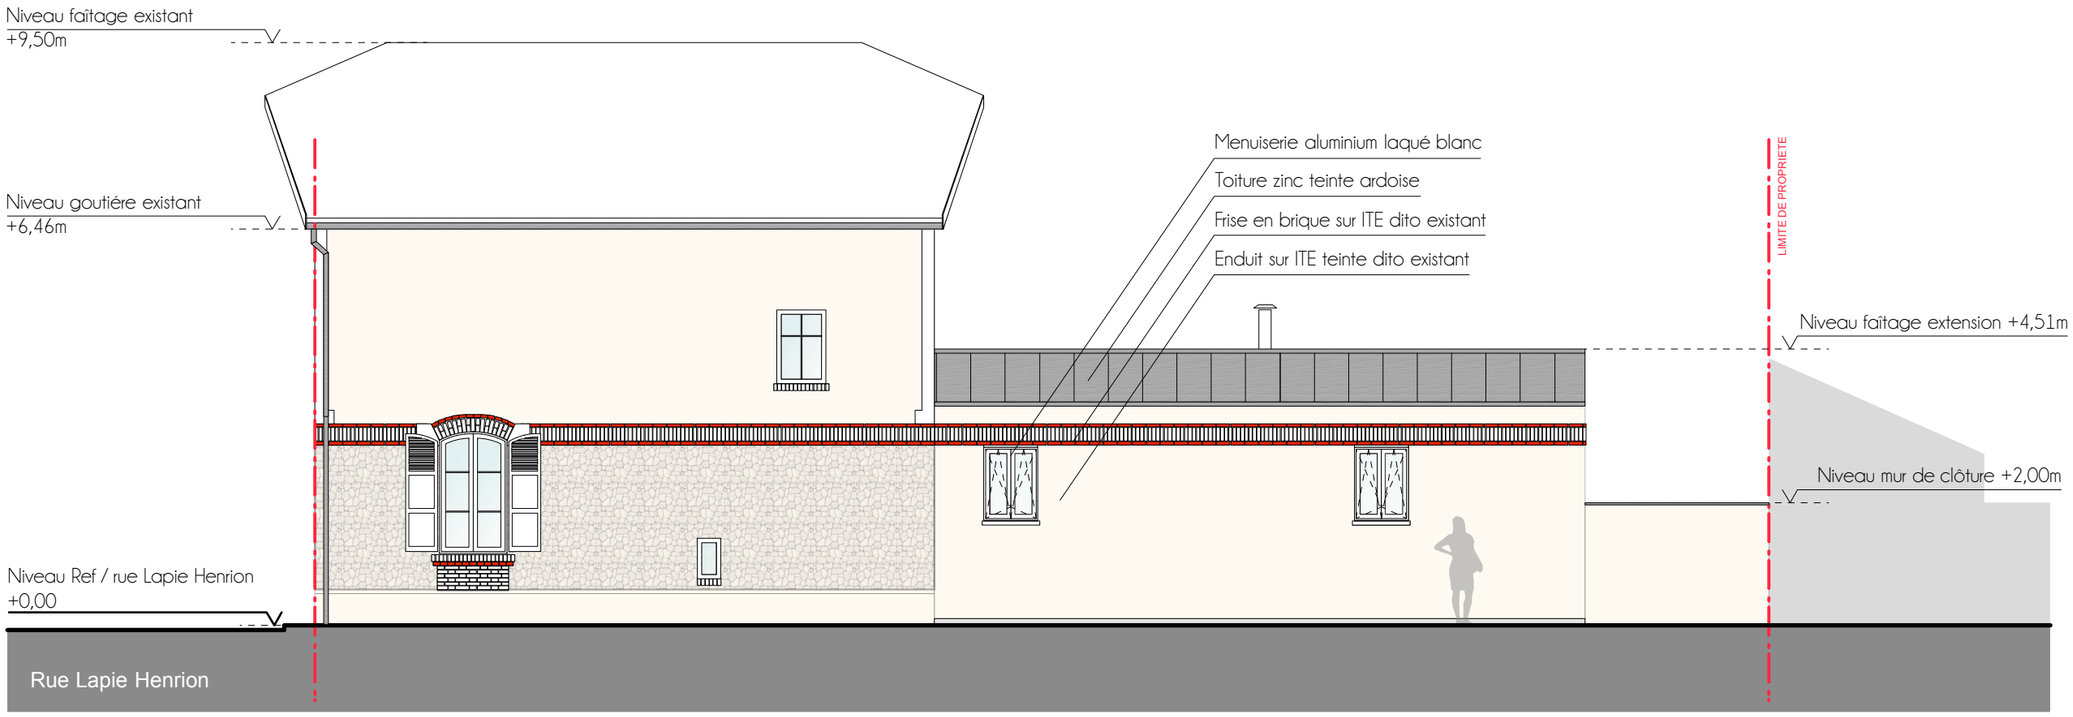

PC5 - FACADE SUR LA RUE DE NORMANDIE

PC5 - FACADE SUR LE JARDIN