



Façade Ouest

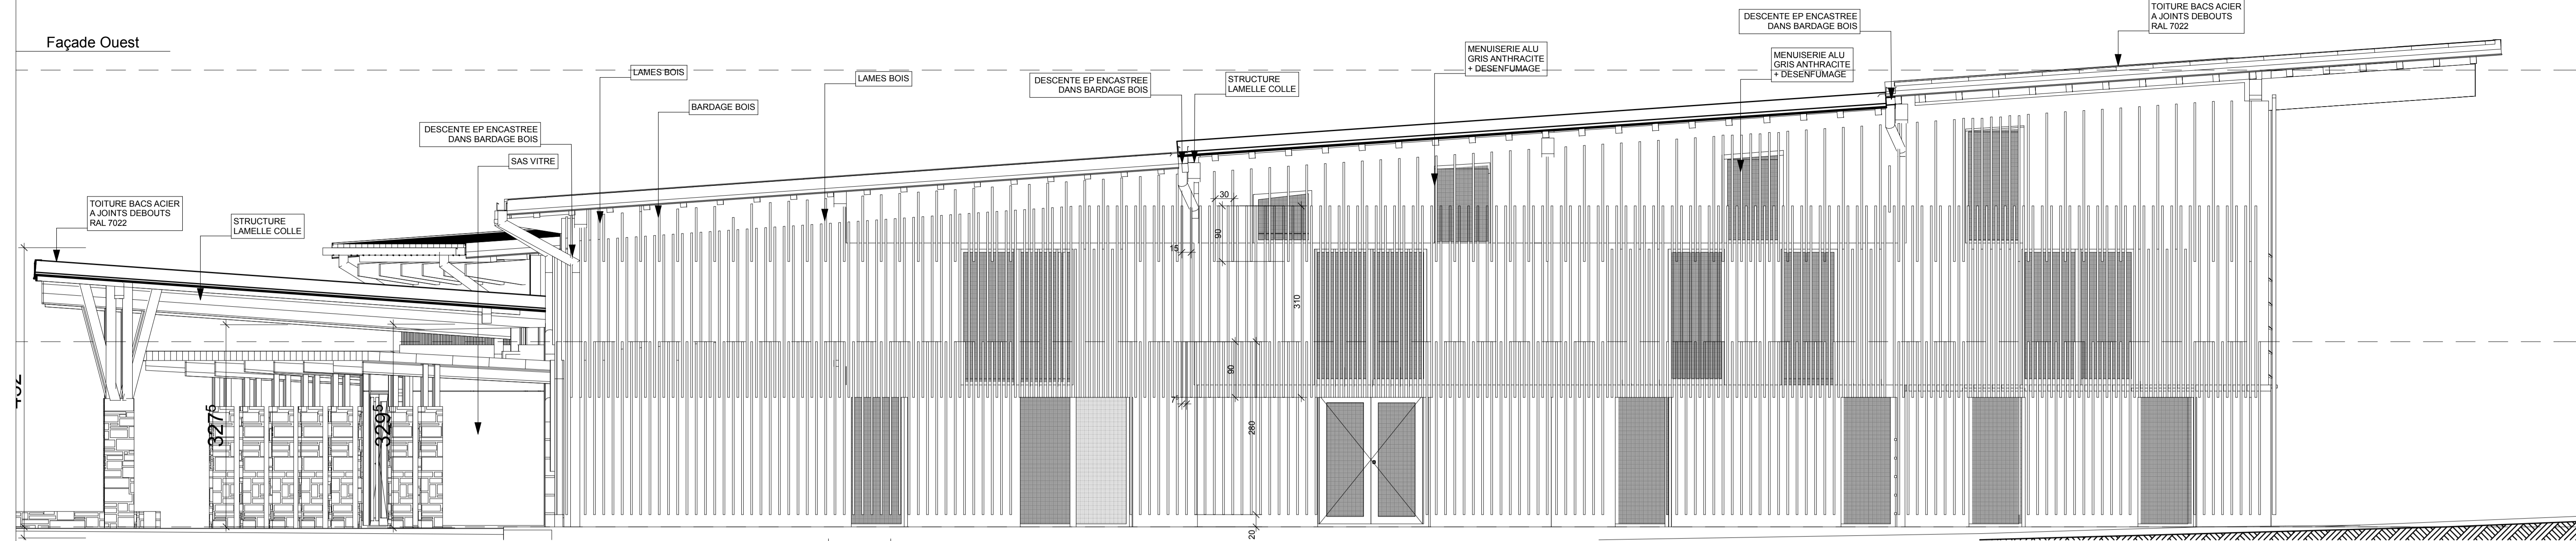

Façade Est

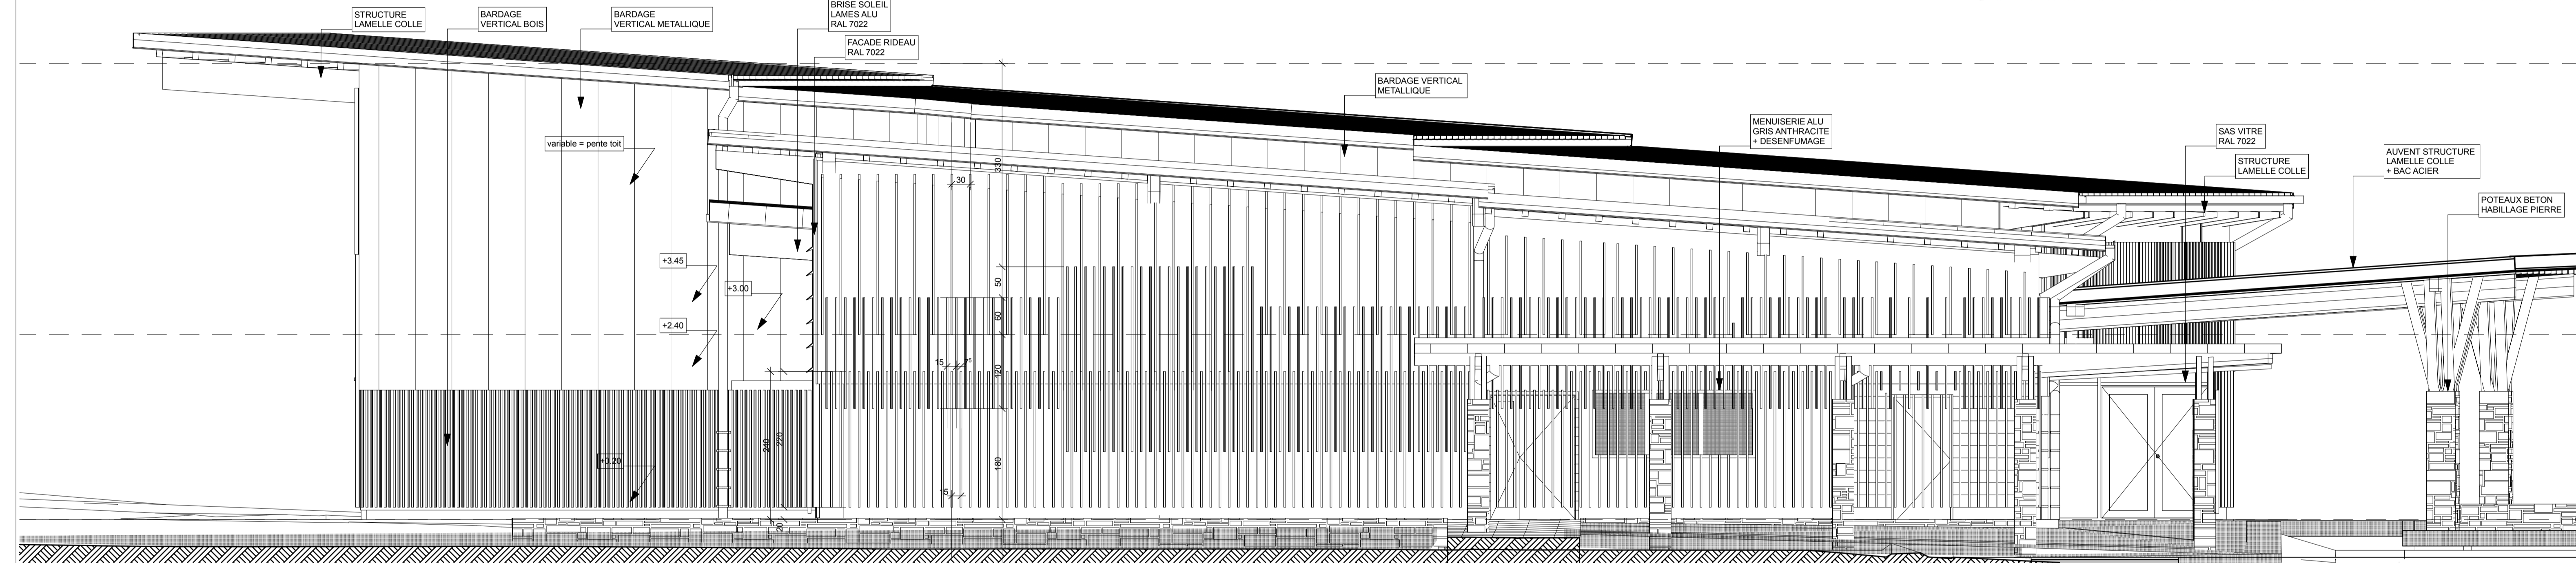

STPA02 EXE		A.09c	FACADES EST ET OUEST	
<small>MAITRE D'OUVRAGE :</small> COMMUNE DE SAINT PAUL EN CHABLAIS Mairie, 74500 Saint Paul en Chablais TEL : 0450752817 @ : #ffc@saintpaulenchablais.fr		<small>MAITRE D'OEUVRE :</small> MARCHITECTE SARL 11 PLACE DU FORON 74900 SOIGNIER TEL : 04 50 98 16 64 @ : info@m-architectes.com	<small>1801/2010</small> 1/50 A	
CONSTRUCTION D'UN EQUIPEMENT PUBLIC MULTI-ACTIVITES Route des Allobroges - 74500 - SAINT PAUL EN CHABLAIS	
<table border="1"> <thead> <tr> <th>INTERVENANTS</th> <th>REPRESENTANT</th> <th>FIXE</th> <th>MOBILE</th> <th>FAX</th> </tr> </thead> <tbody> <tr> <td>MAITRISE D'OEUVRE</td> <td>MARCHITECTE</td> <td>Olivier MORIN</td> <td></td> <td></td> </tr> <tr> <td>MAITRISE D'OEUVRE ASSOCIEE & ECONOMIE</td> <td>SARL ORLANDO MAPELLI</td> <td>Didier BOCHATON</td> <td></td> <td></td> </tr> <tr> <td>O.P.C.</td> <td>SARL ORLANDO MAPELLI</td> <td>Didier BOCHATON</td> <td></td> <td></td> </tr> <tr> <td>GEOMETRE</td> <td></td> <td></td> <td></td> <td></td> </tr> <tr> <td>GEOTECHNICIEN</td> <td></td> <td></td> <td></td> <td></td> </tr> <tr> <td>B.E.T. STRUCTURE</td> <td>BET BERGER</td> <td>Gérard BERGER</td> <td></td> <td></td> </tr> <tr> <td>B.E.T. STRUCTURES</td> <td>BET PLANTIER</td> <td>Alexandre LADEVEZE</td> <td></td> <td></td> </tr> <tr> <td>B.E.T. FLUIDES ET V.D.I.</td> <td></td> <td></td> <td></td> <td></td> </tr> <tr> <td>B.E.T. ACOUSTIQUE</td> <td></td> <td></td> <td></td> <td></td> </tr> <tr> <td>CONTROLE TECHNIQUE</td> <td></td> <td></td> <td></td> <td></td> </tr> <tr> <td>SECURITE PROTECTION DE LA SANTE</td> <td></td> <td></td> <td></td> <td></td> </tr> </tbody> </table>						INTERVENANTS	REPRESENTANT	FIXE	MOBILE	FAX	MAITRISE D'OEUVRE	MARCHITECTE	Olivier MORIN			MAITRISE D'OEUVRE ASSOCIEE & ECONOMIE	SARL ORLANDO MAPELLI	Didier BOCHATON			O.P.C.	SARL ORLANDO MAPELLI	Didier BOCHATON			GEOMETRE					GEOTECHNICIEN					B.E.T. STRUCTURE	BET BERGER	Gérard BERGER			B.E.T. STRUCTURES	BET PLANTIER	Alexandre LADEVEZE			B.E.T. FLUIDES ET V.D.I.					B.E.T. ACOUSTIQUE					CONTROLE TECHNIQUE					SECURITE PROTECTION DE LA SANTE				
INTERVENANTS	REPRESENTANT	FIXE	MOBILE	FAX	
MAITRISE D'OEUVRE	MARCHITECTE	Olivier MORIN	
MAITRISE D'OEUVRE ASSOCIEE & ECONOMIE	SARL ORLANDO MAPELLI	Didier BOCHATON	
O.P.C.	SARL ORLANDO MAPELLI	Didier BOCHATON	
GEOMETRE	
GEOTECHNICIEN	
B.E.T. STRUCTURE	BET BERGER	Gérard BERGER	
B.E.T. STRUCTURES	BET PLANTIER	Alexandre LADEVEZE	
B.E.T. FLUIDES ET V.D.I.	
B.E.T. ACOUSTIQUE	
CONTROLE TECHNIQUE	
SECURITE PROTECTION DE LA SANTE	
INDICE	DATE	MODIFICATIONS	INDICE	DATE	MODIFICATIONS	
a	13/09/18	Mise à jour façades et façade rideau	
c	15/11/18	Mise à jour bardage bois	