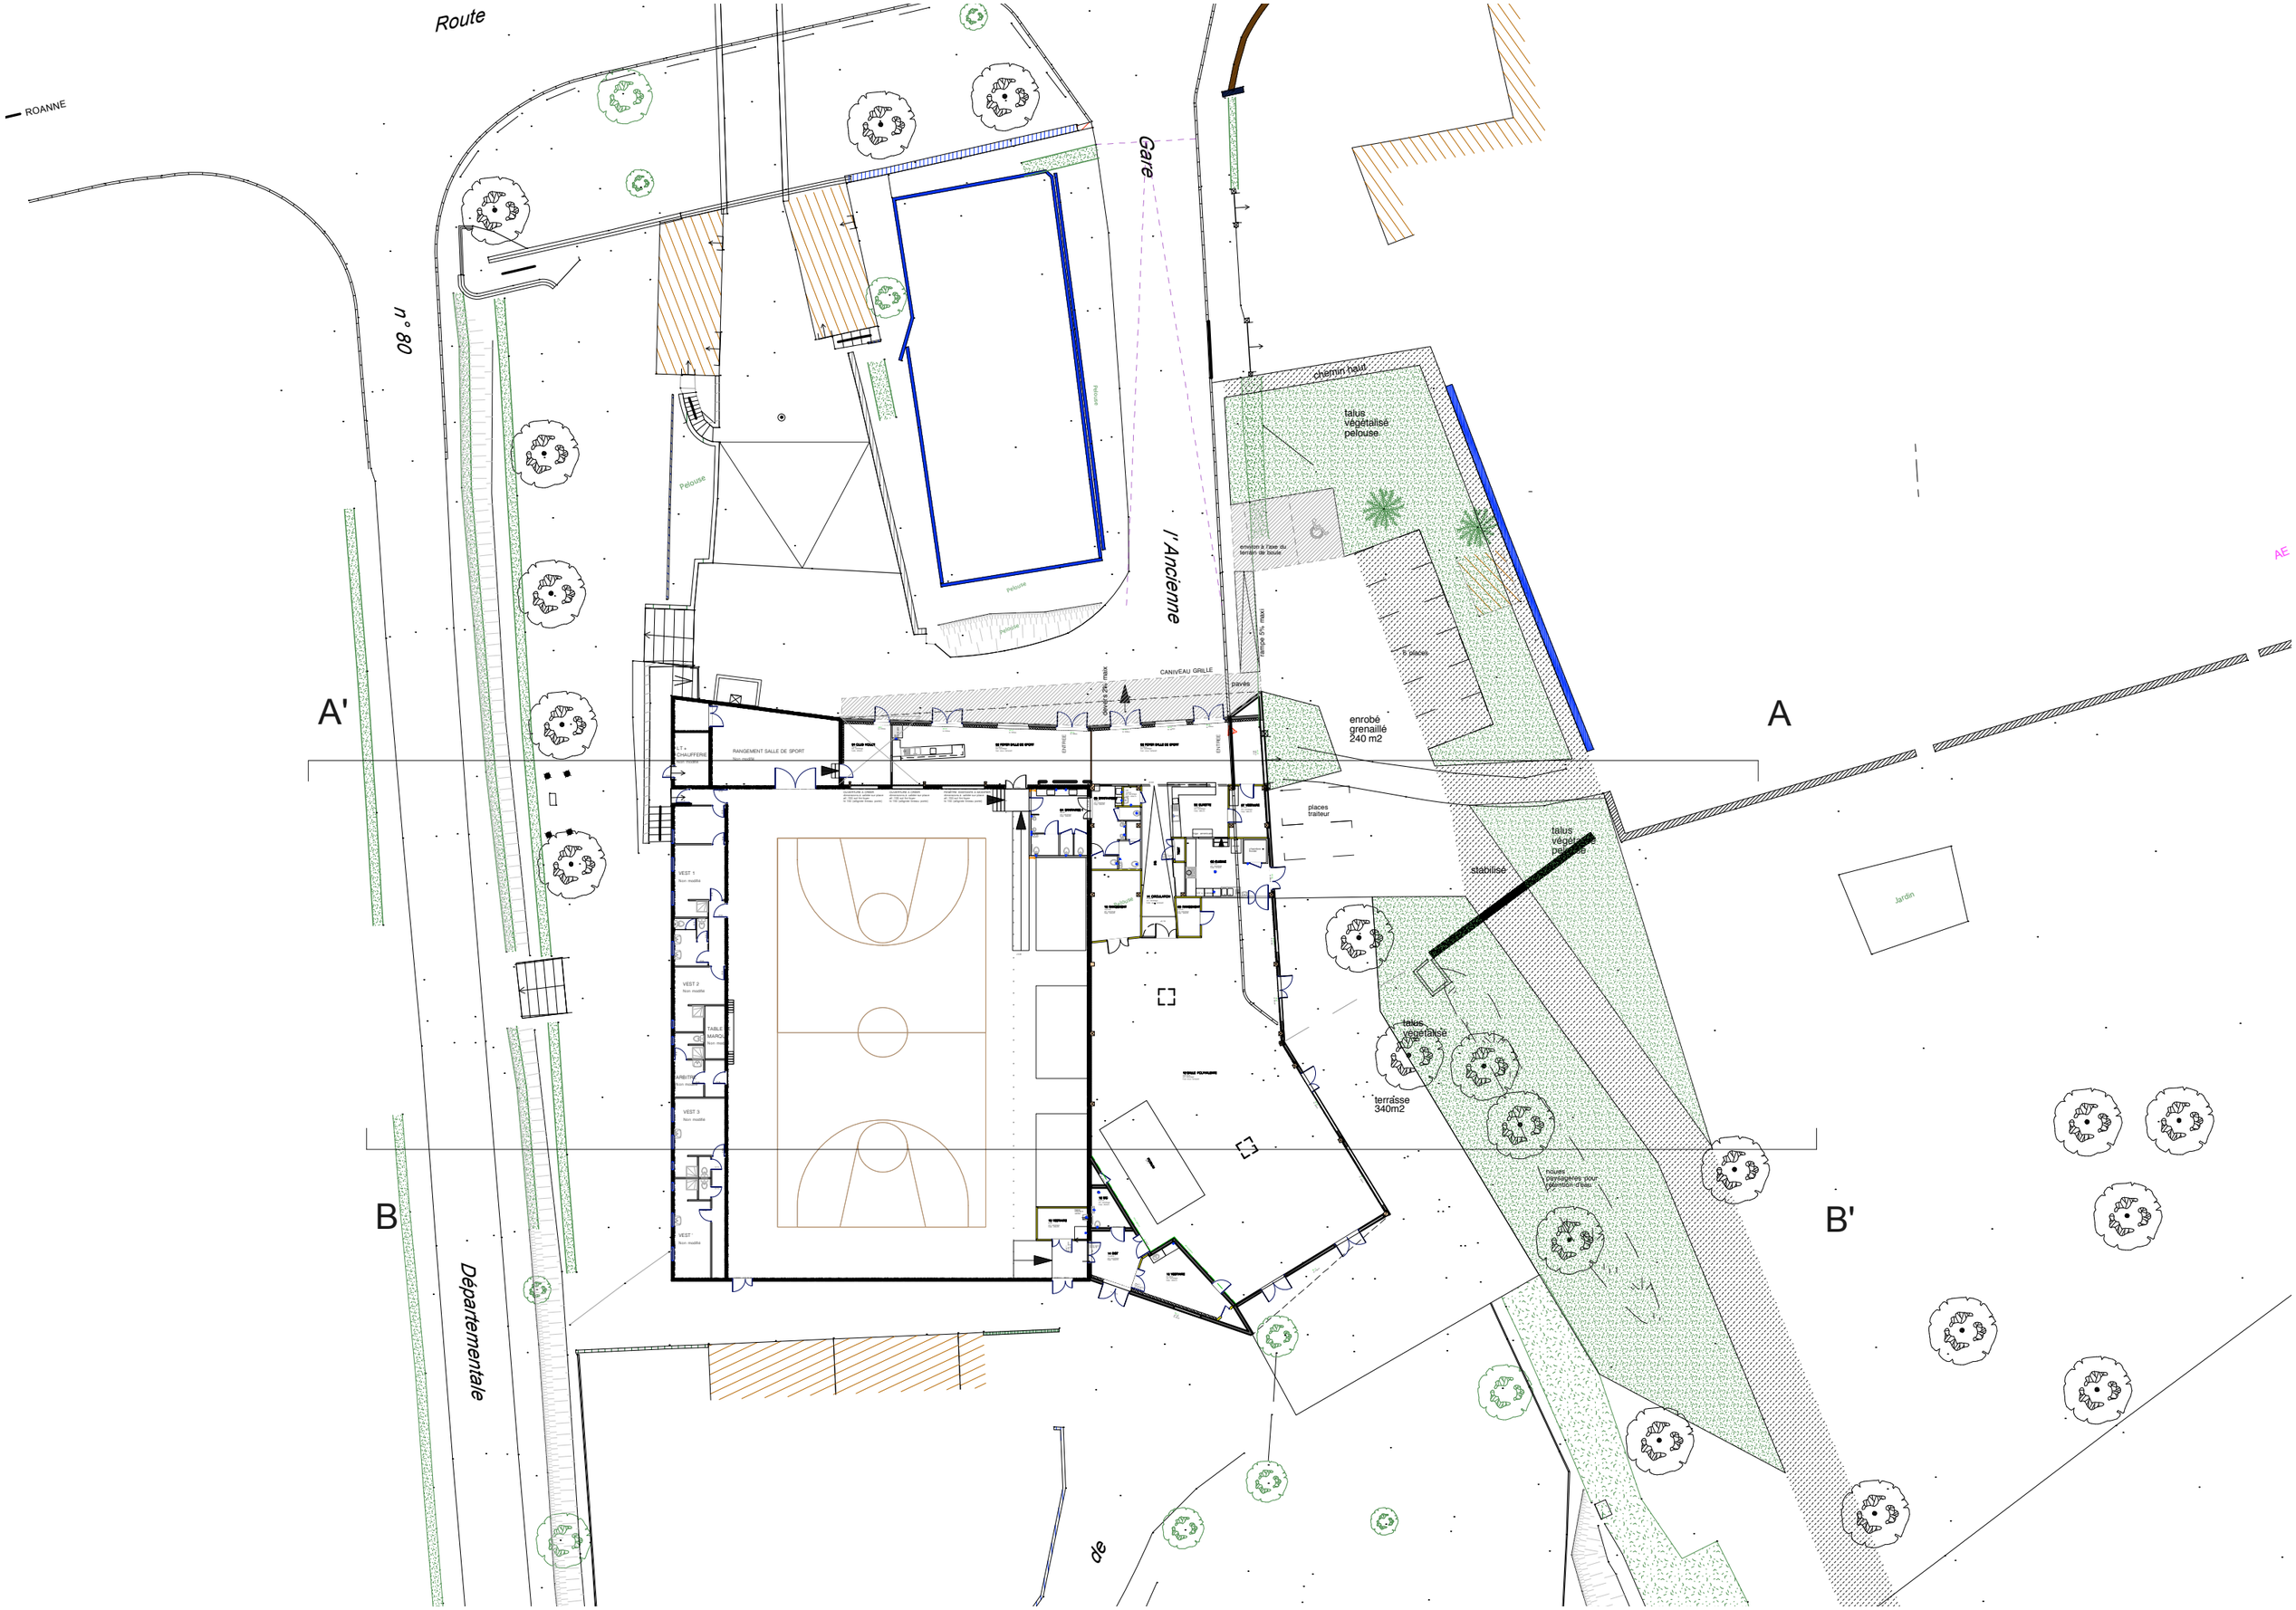
Route
ROANNE
n° 80
Gare
l'Ancienne
Départementale
de
chemin haut
talus
végétalisé
pelouse
enrobé à l'ext du
terrain de boule
rampe 5% max
5 boules
CANIVEAU GRILLE
pavés
enrobé
grenaillé
240 m2
places
traiteur
stabilisé
talus
végétalisé
pelouse
talus
végétalisé
pelouse
terrasse
340m2
noues
végétalisées pour
rétention d'eau
Jardin
Pelouse
RANGEMENT SALLE DE SPORT
ENTREE
A'
A
B
B'