


SCI L'ETOILE DES SYBELLES
 Le Sylvae - 54 Rue des Tenettes
 73190 SAINT BADOLPH
 Tél : 04 79 44 44 70 - Fax : 04 79 44 44 71
 SIREN 852 041 144

HUBERT ARCHITECTURE
 N° O.R.D.A. : 5005
 49 bd de Lattre de Tassigny
 SAINT PAUL LES DAX



[Handwritten signature]

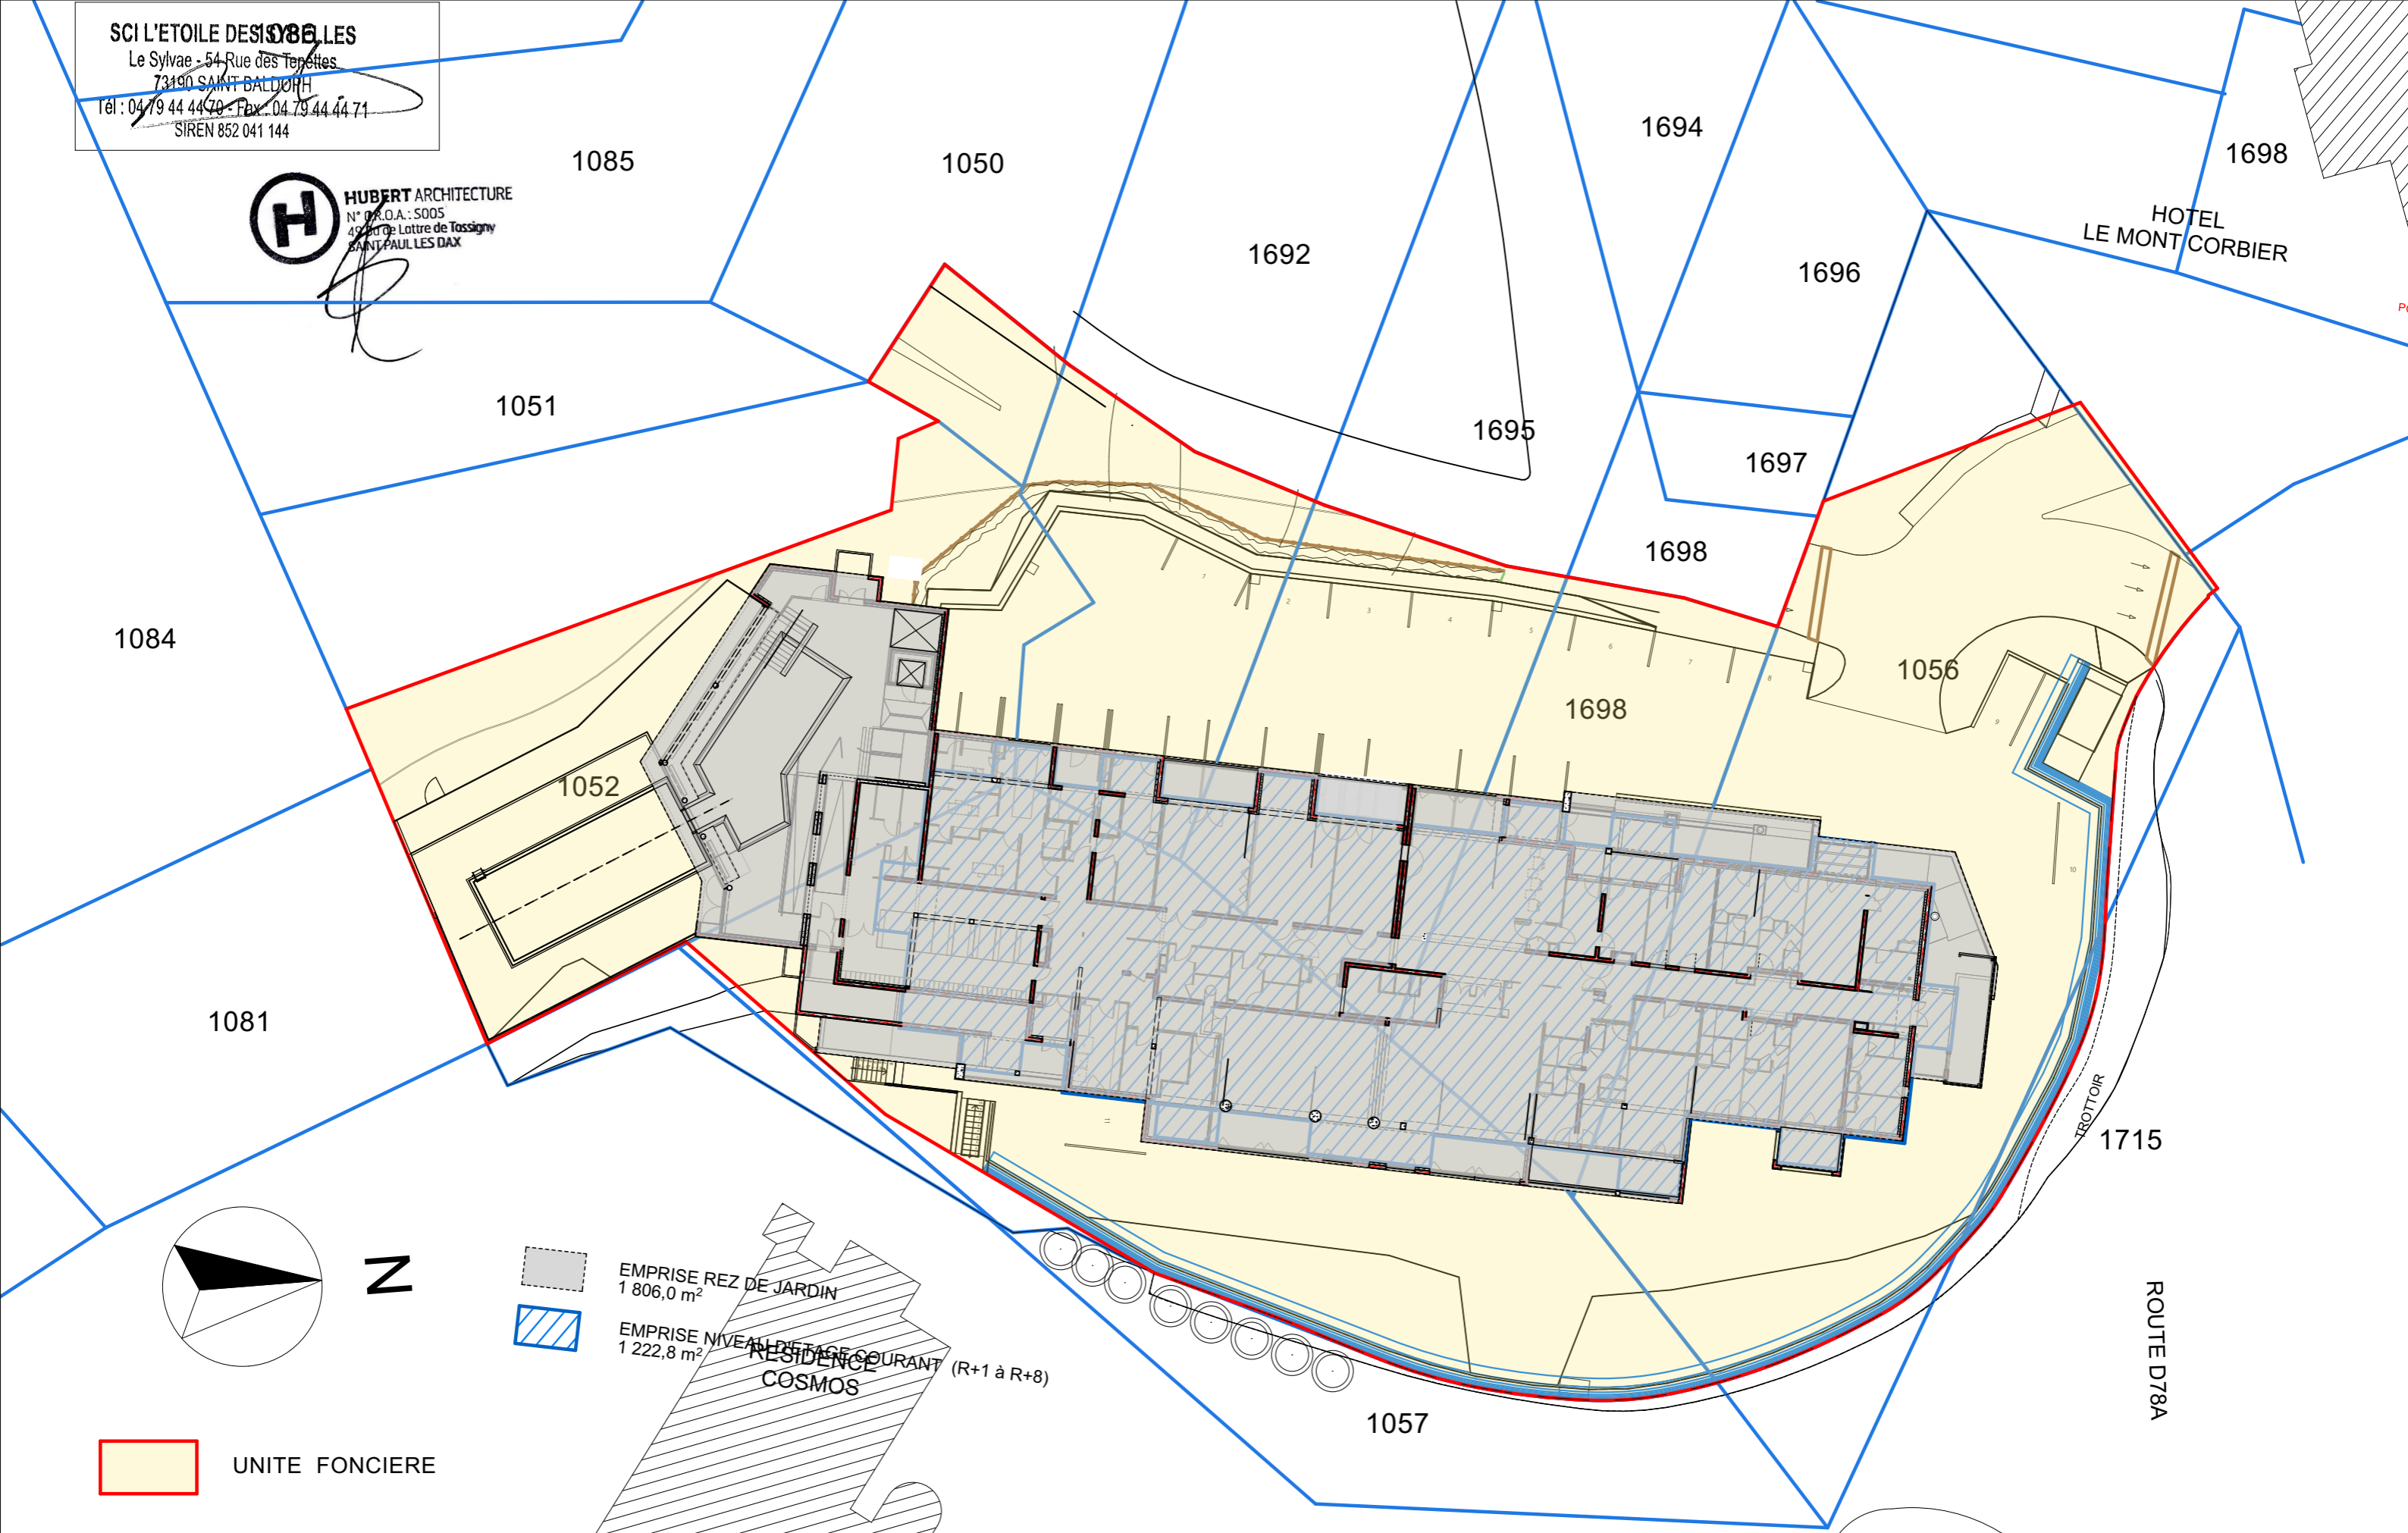

SCI L' ETOILE DES SYBELLES le Sylvae 54 rue des Tenettes 73190 SAINT BADOLPH
 CONSTRUCTION D'UNE RESIDENCE DE TOURISME - lieu-dit les Orgières Route D78A VILLAREMBERT 73300

PLAN DE MASSE DES CONSTRUCTIONS A EDIFIER **PC2.6**

HUBERT ARCHITECTURE 49 bd de Lattre de Tassigny - BP 67 - 40992 SAINT-PAUL-LÈS-DAX CEDEX. Tél +33 5 58 74 41 16/ fax +33 5 58 74 53 61. contact@hubert-architecture.com

PERMIS DE CONSTRUIRE ECHELLE: 25/11/2019 n°1610