



Façade Ouest

Les cotes sont indicatives et seront à contrôler sur le site par l'entrepreneur avant l'exécution des travaux



Maitre d'ouvrage
COMMUNE DE VIONS
chef-lieu - 73310 VIONS

- Réhabilitation-rénovation de la Guinguette -
- et de ses abords -
Chemin du Mollard - 73310 VIONS

DOSSIER DES OUVRAGES EXECUTES

Phase	-Façades Ouest et Nord	5
DOE		
20 AVRIL 2020		
Dossier A 234		
Dessiné par CG		
Modifications	Plan N°	Echelle : 1/50
A		
B		
C		
D		
E		


Architecte : ARCHITECTURE - ENERGIE - David LAUX, architecte HMONP
 Alpespace - Bâtiment Cleanspace - 354 voie Magellan - 73800 Ste Hélène du Lac - Tél: 04.79.71.80.14 - Mel: secretariat@architecture-energie.com

Bet Structure : KEOPS - M. William RODRIGUEZ
 12 Allée du Lac de Garde - 73370 le Bourget du Lac - Tél: 04 79 62 62 62 - mel: w.rodriguez@keops-ingenierie.com

Bet Fluides : ADF - Mme Sophie RICHON
 Rue Massener - 73160 COGNIN - Tél: 04.79.69.80.09 - Fax: 04.79.69.10.01 - Mel: s.richon@adf.coop

Paysagiste : ATELIER OLEA - M Olivier CUSIN
 48 Rue des écoles - 73000 Chambéry - Tél: 04.79.72.67.53 - Mel: contact@atelierolea.fr

Conformément aux lois en vigueur, ce dessin est notre propriété. Il n'est permis d'en faire usage qu'avec notre autorisation expresse et écrite

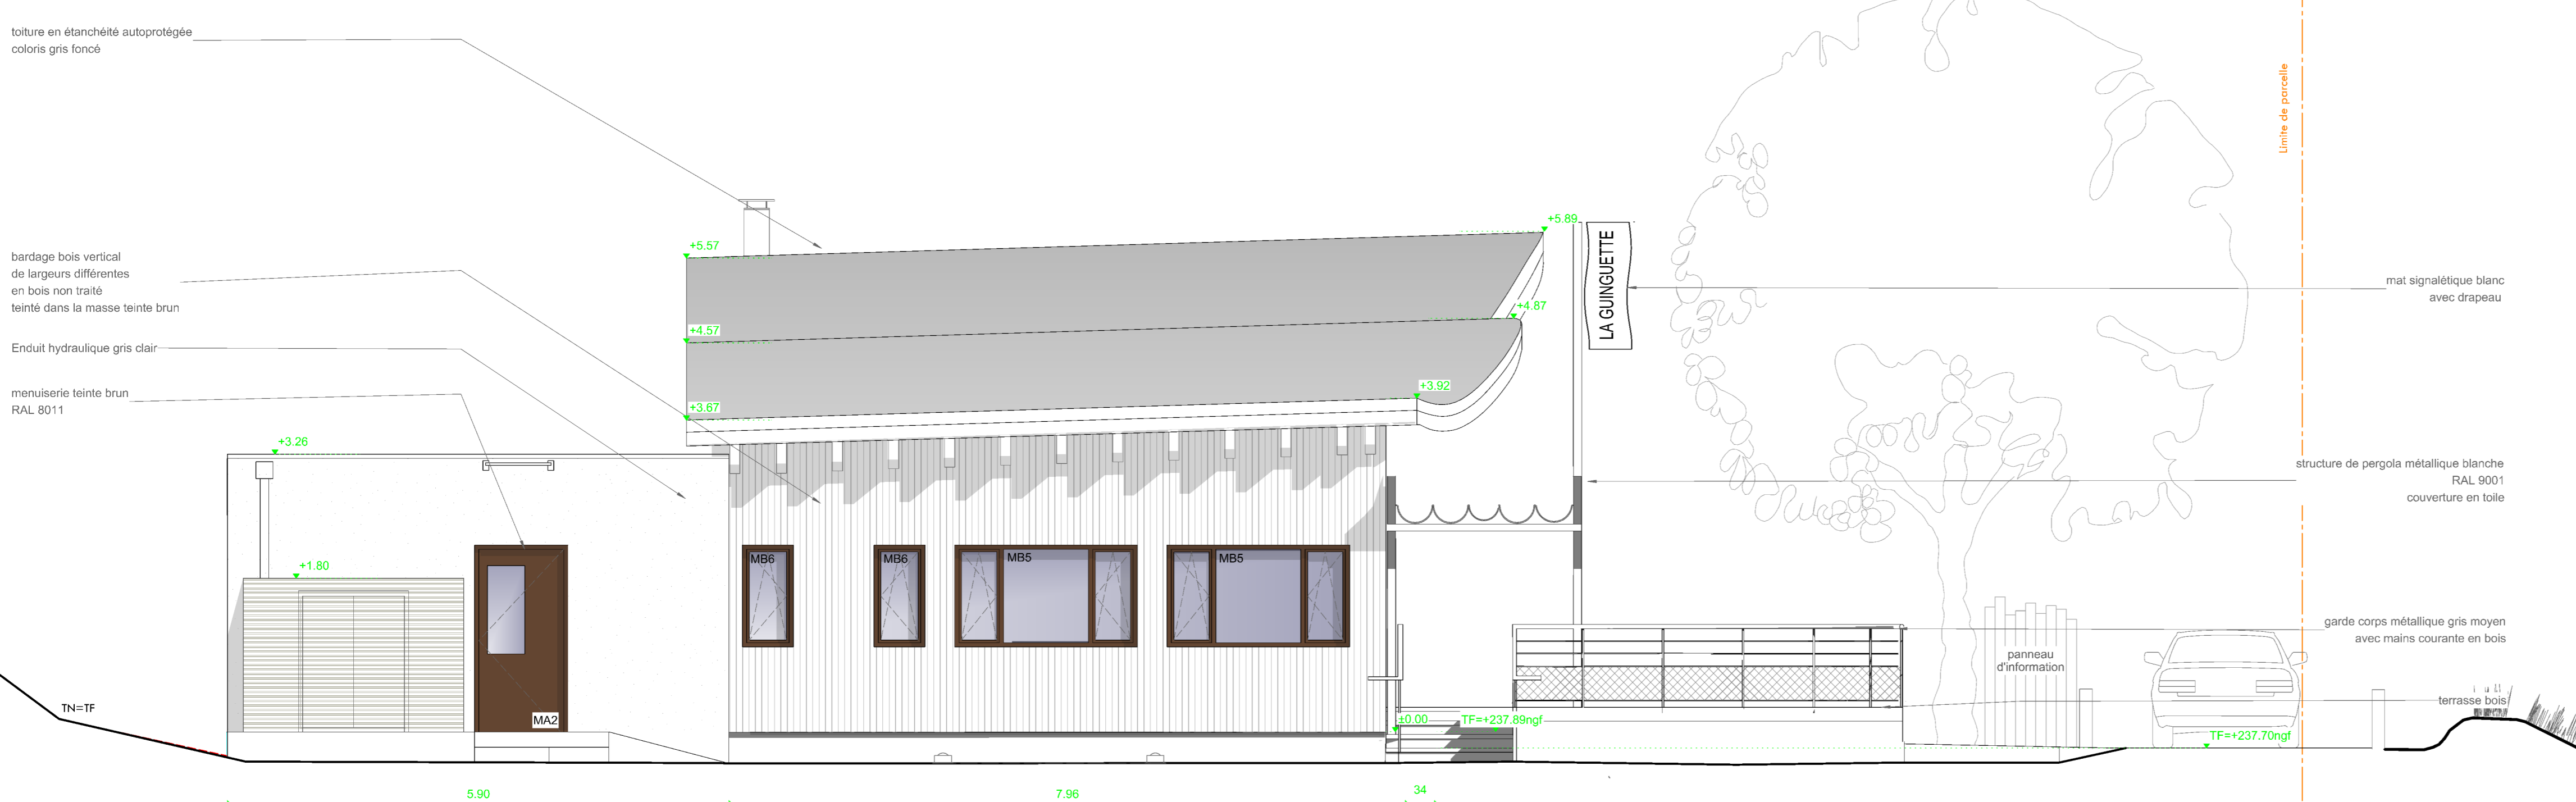

Façade Nord